

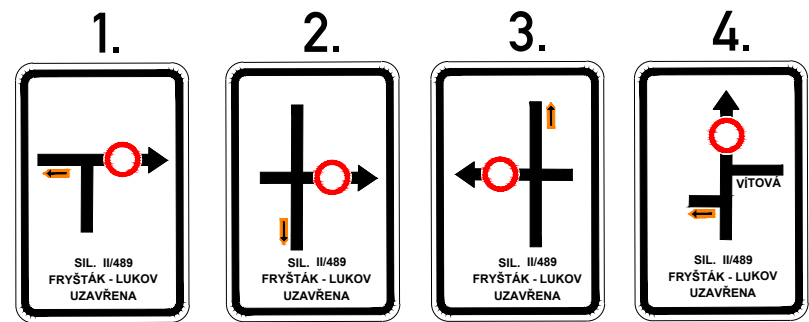
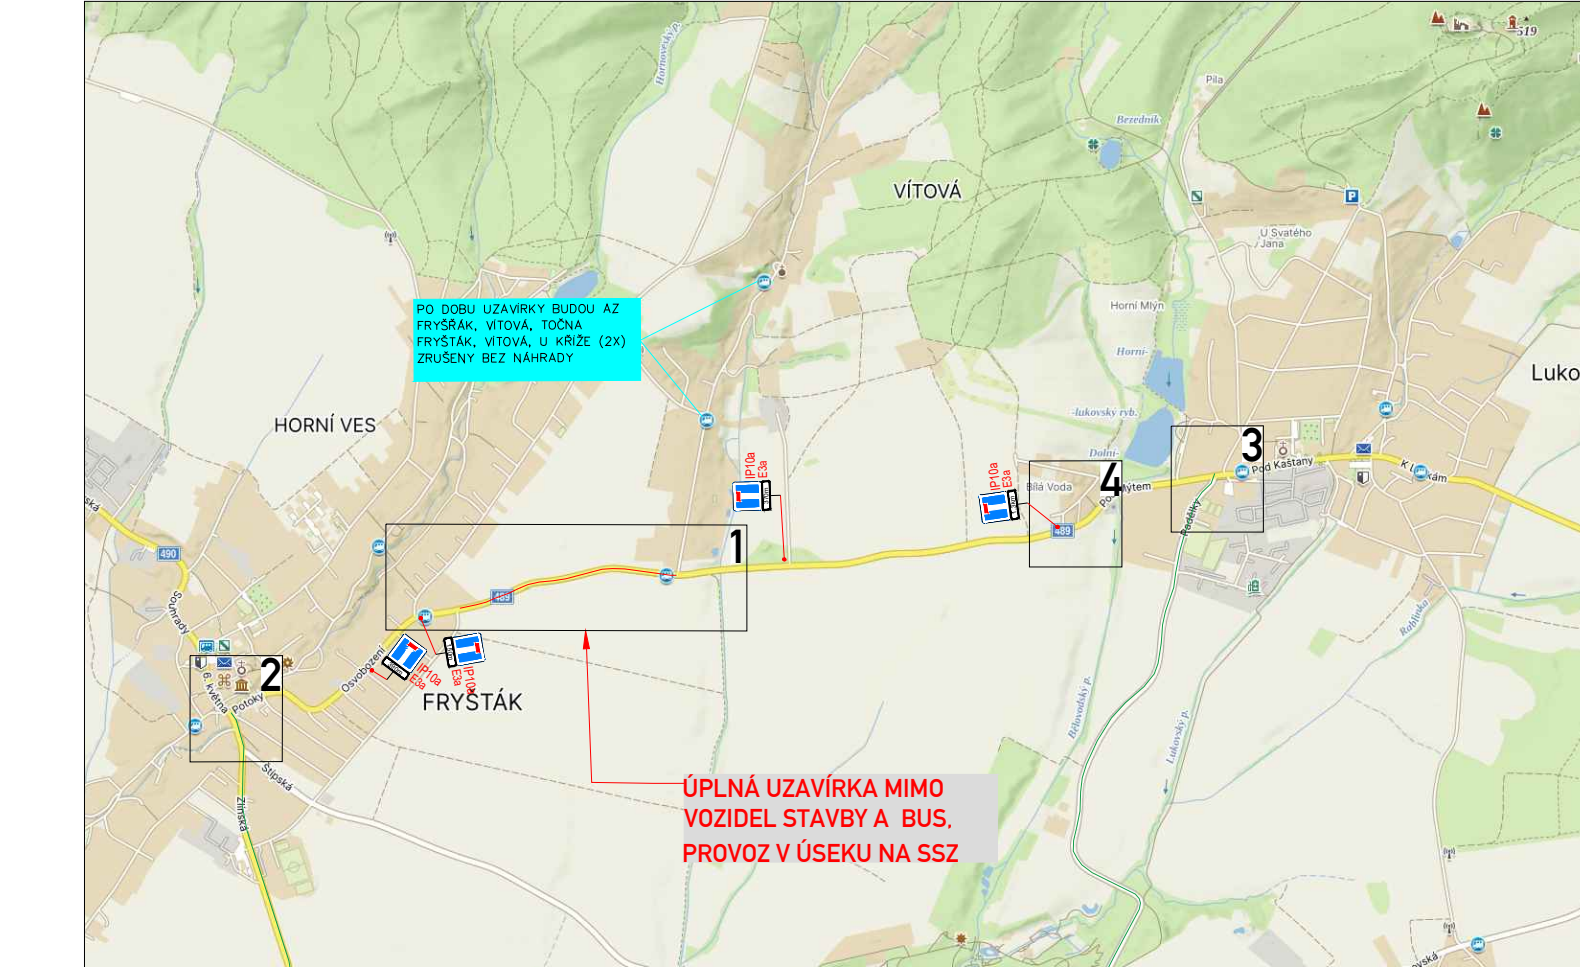
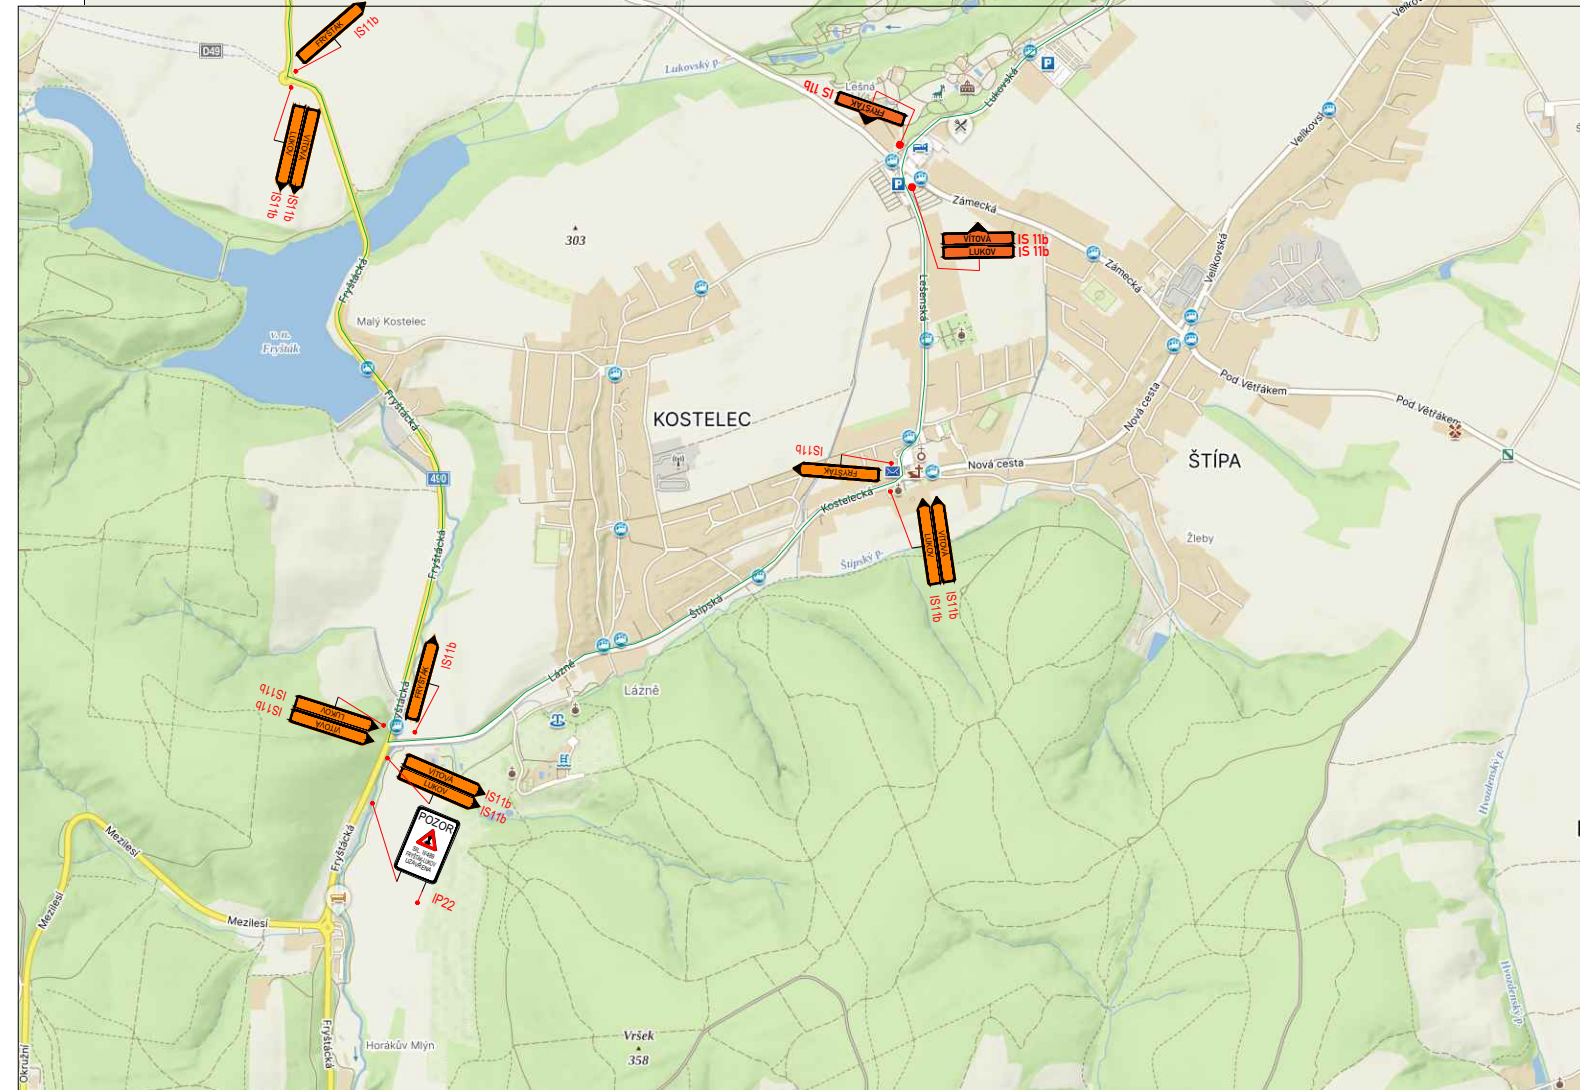
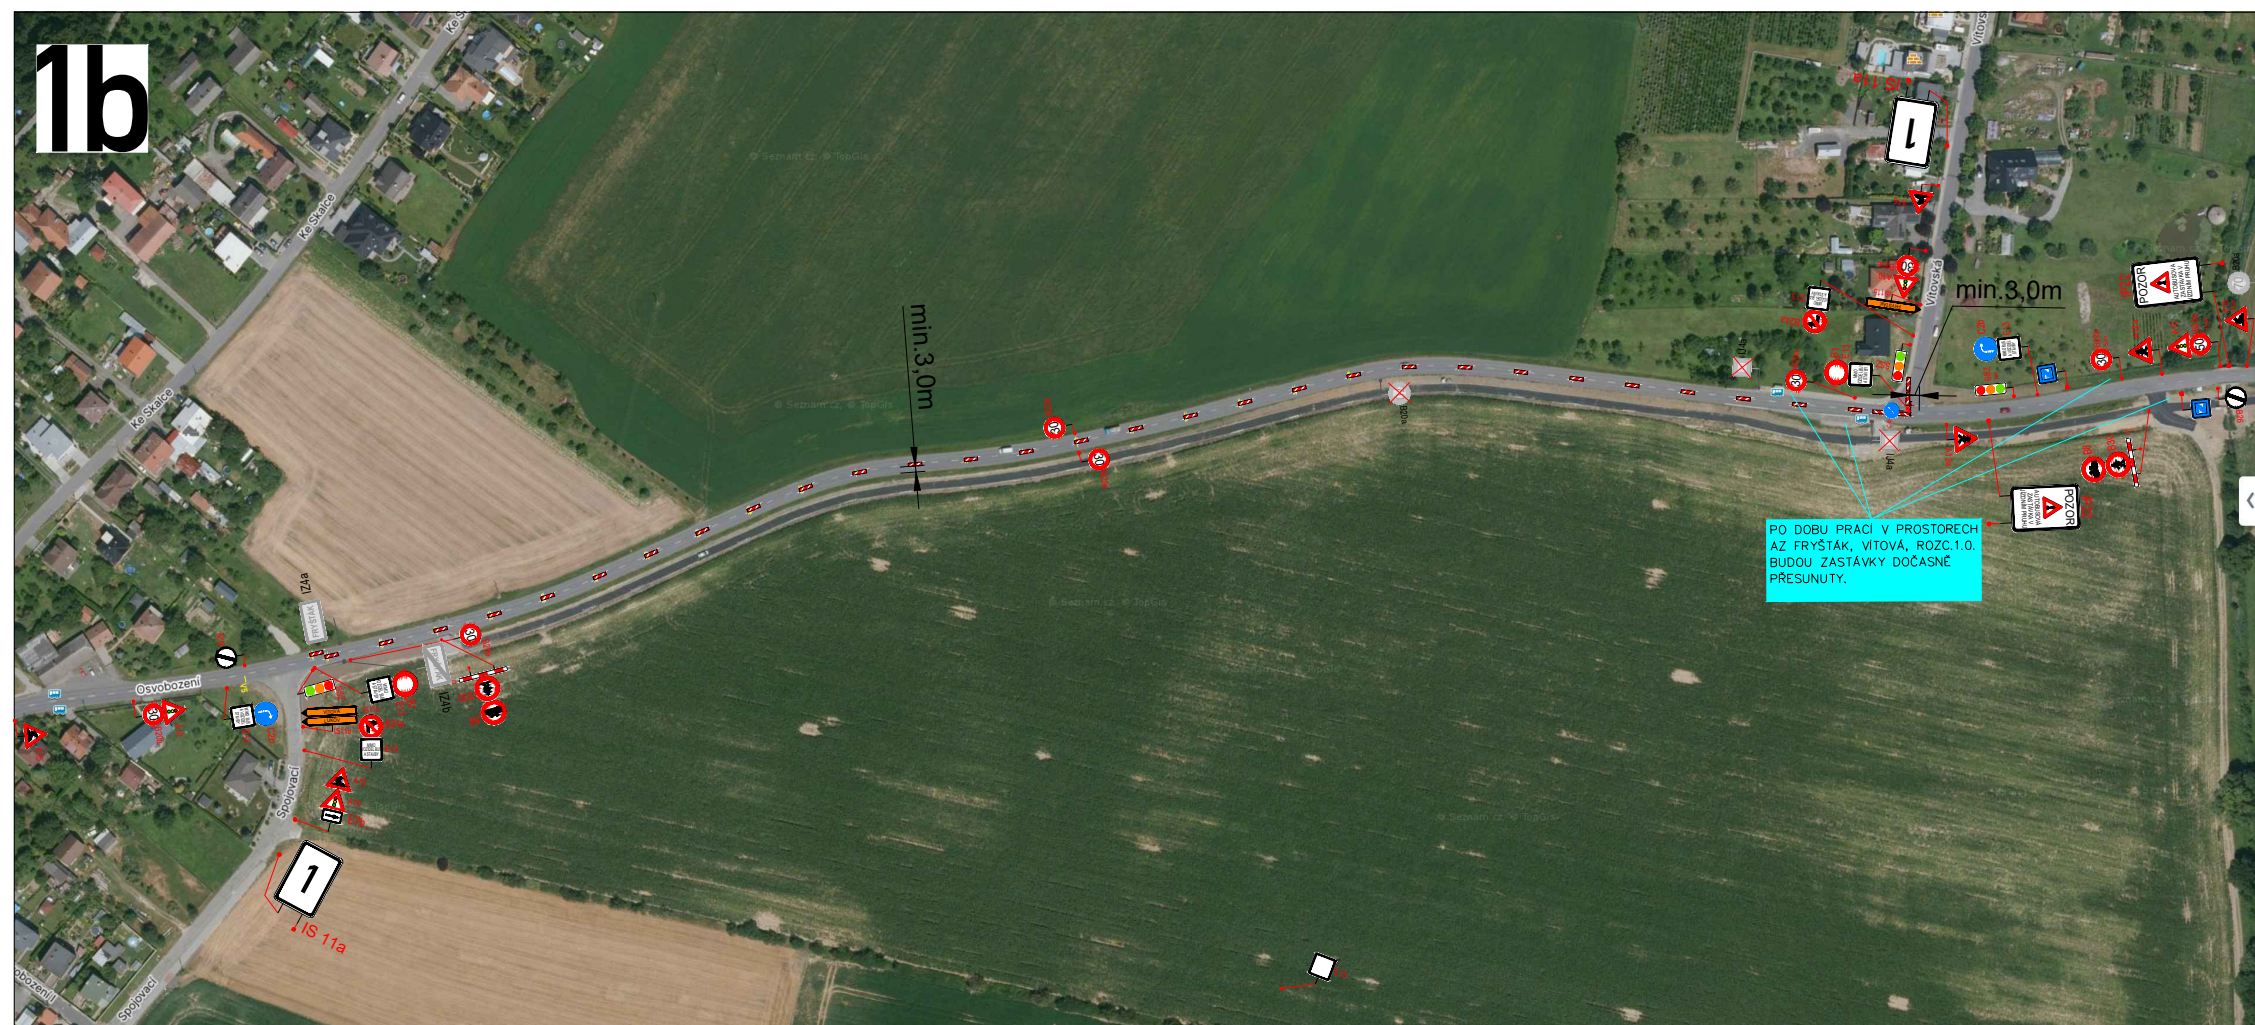


LEGENDA:

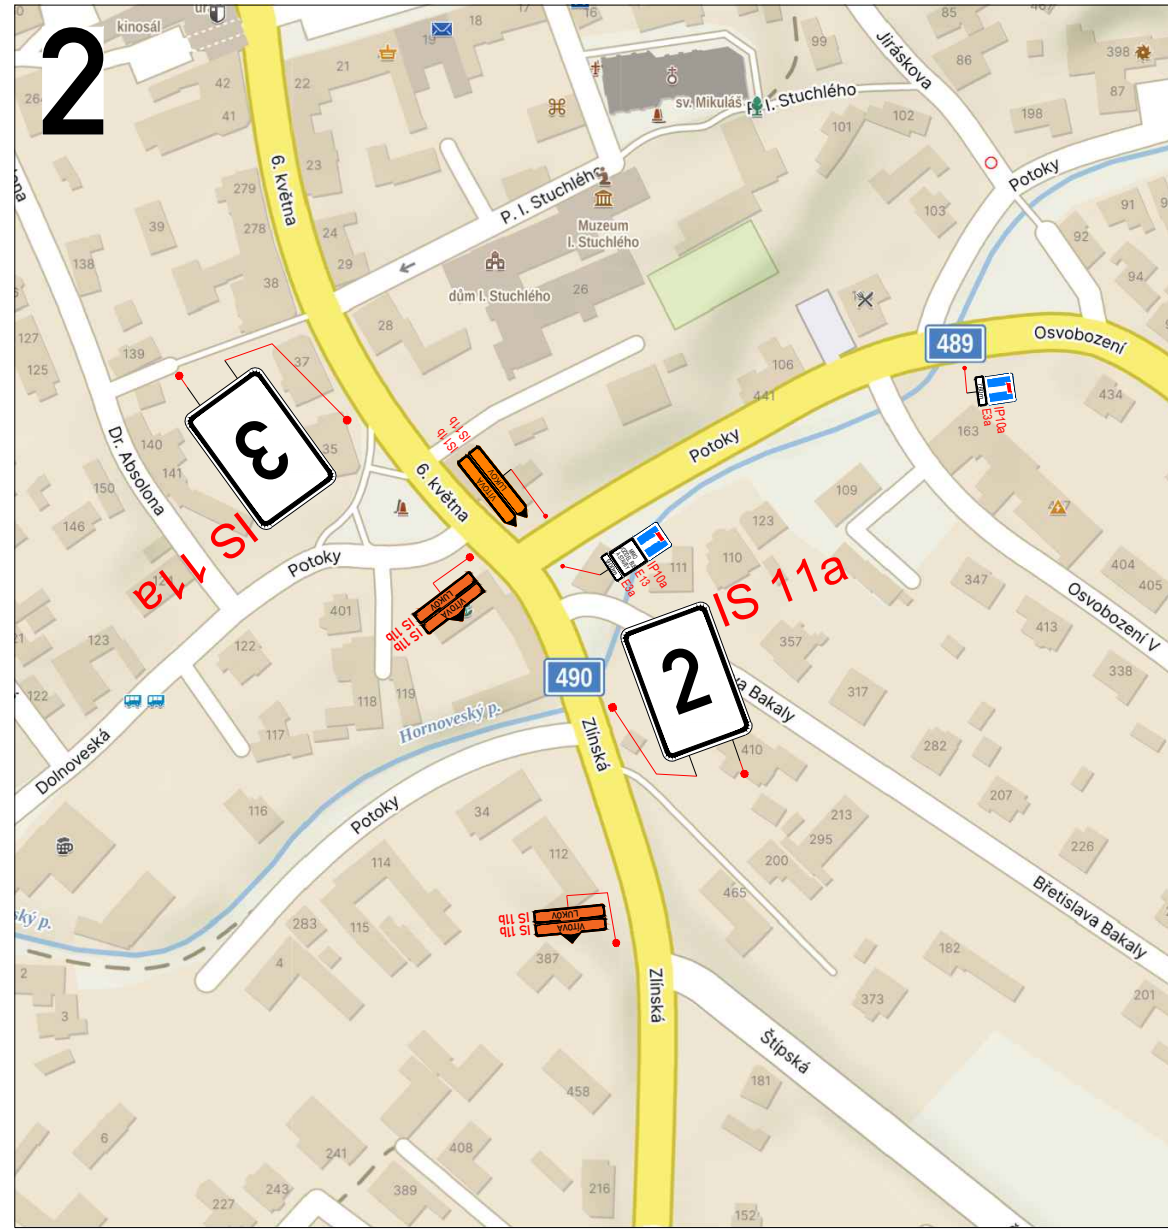


STÁVAJÍCÍ DOPR.ZN.

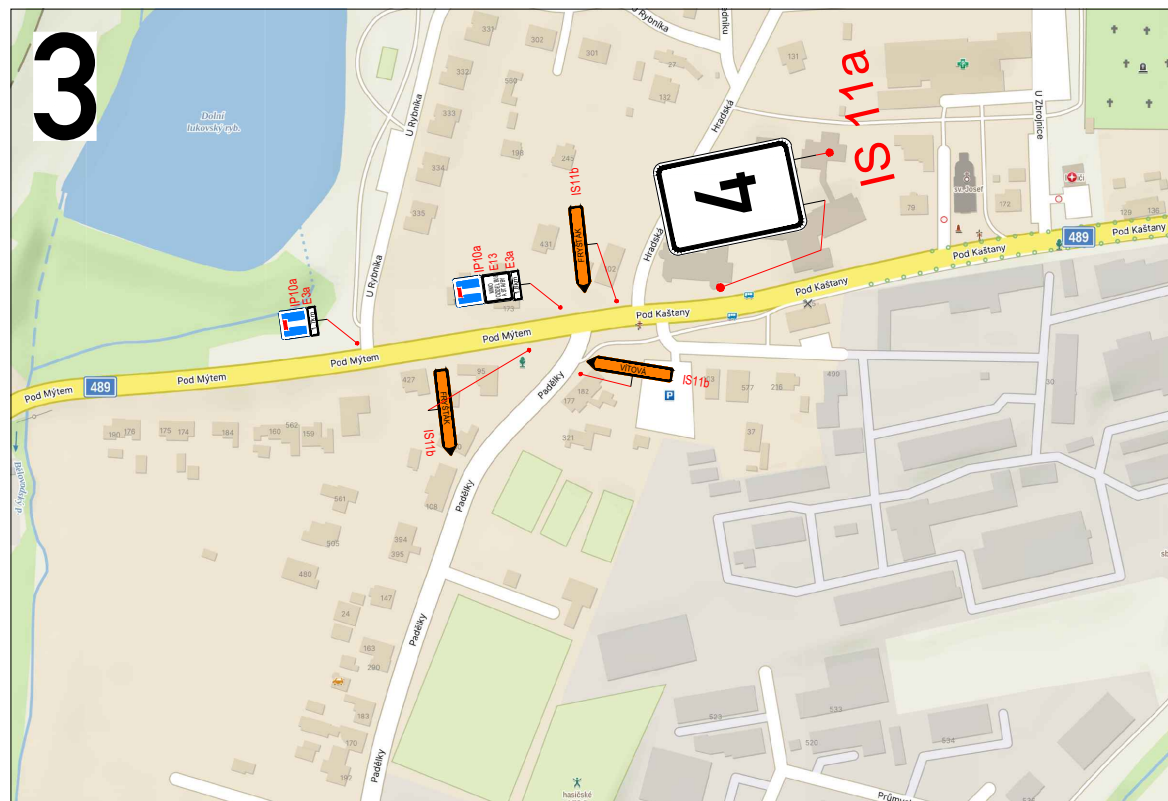











DOČASNÉ DOPR.ZN.

UZAVŘENÝ ÚSEK

OBJÍZDNÁ TRASA

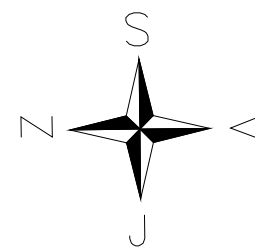

OBJEDNATEL:	STRABAG a.s.	ROAD MARK
NÁZEV ZAKÁZKY:	II/489 FRYŠTÁK-LUKOV	KRESLIL: Bc. Jan ŠVARC
		DATUM: 09/2025
		FORMÁT: 3xA4
NÁZEV OBJEKTU:	PŘECHODNÁ ÚPRAVA PROVOZU	STUPEŇ: TP
		Č.ZAKÁZKY: 25ZAK311
NÁZEV VÝKRESU:	I.ETAPA	Č.VÝKRESU: 01

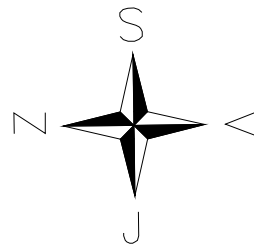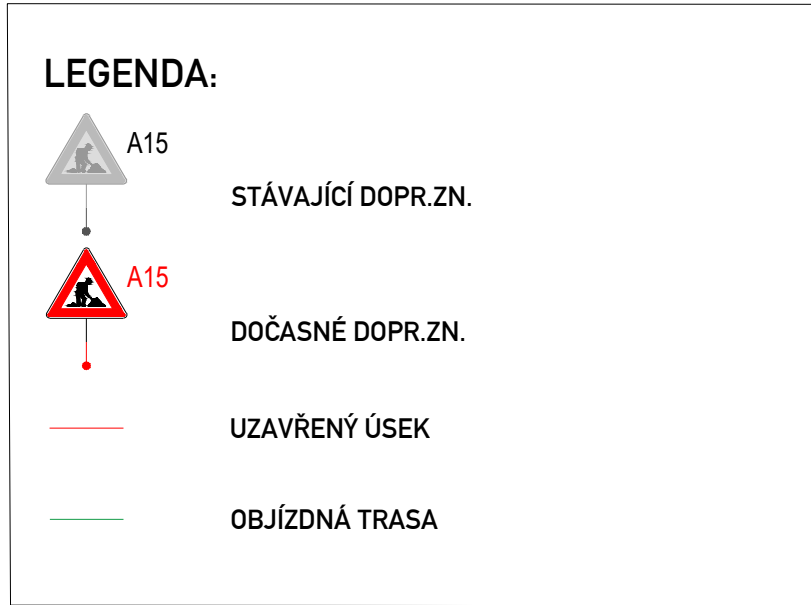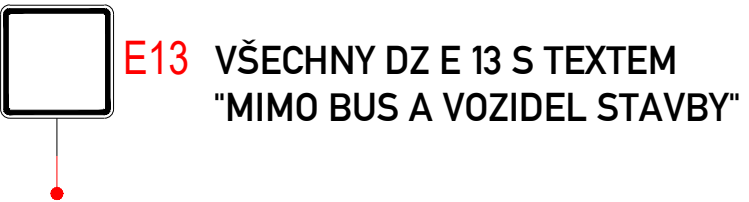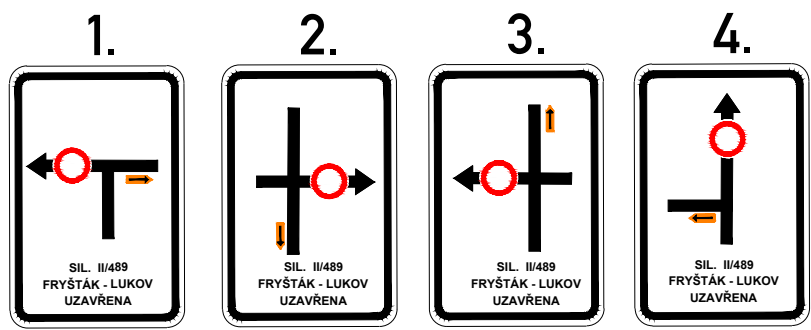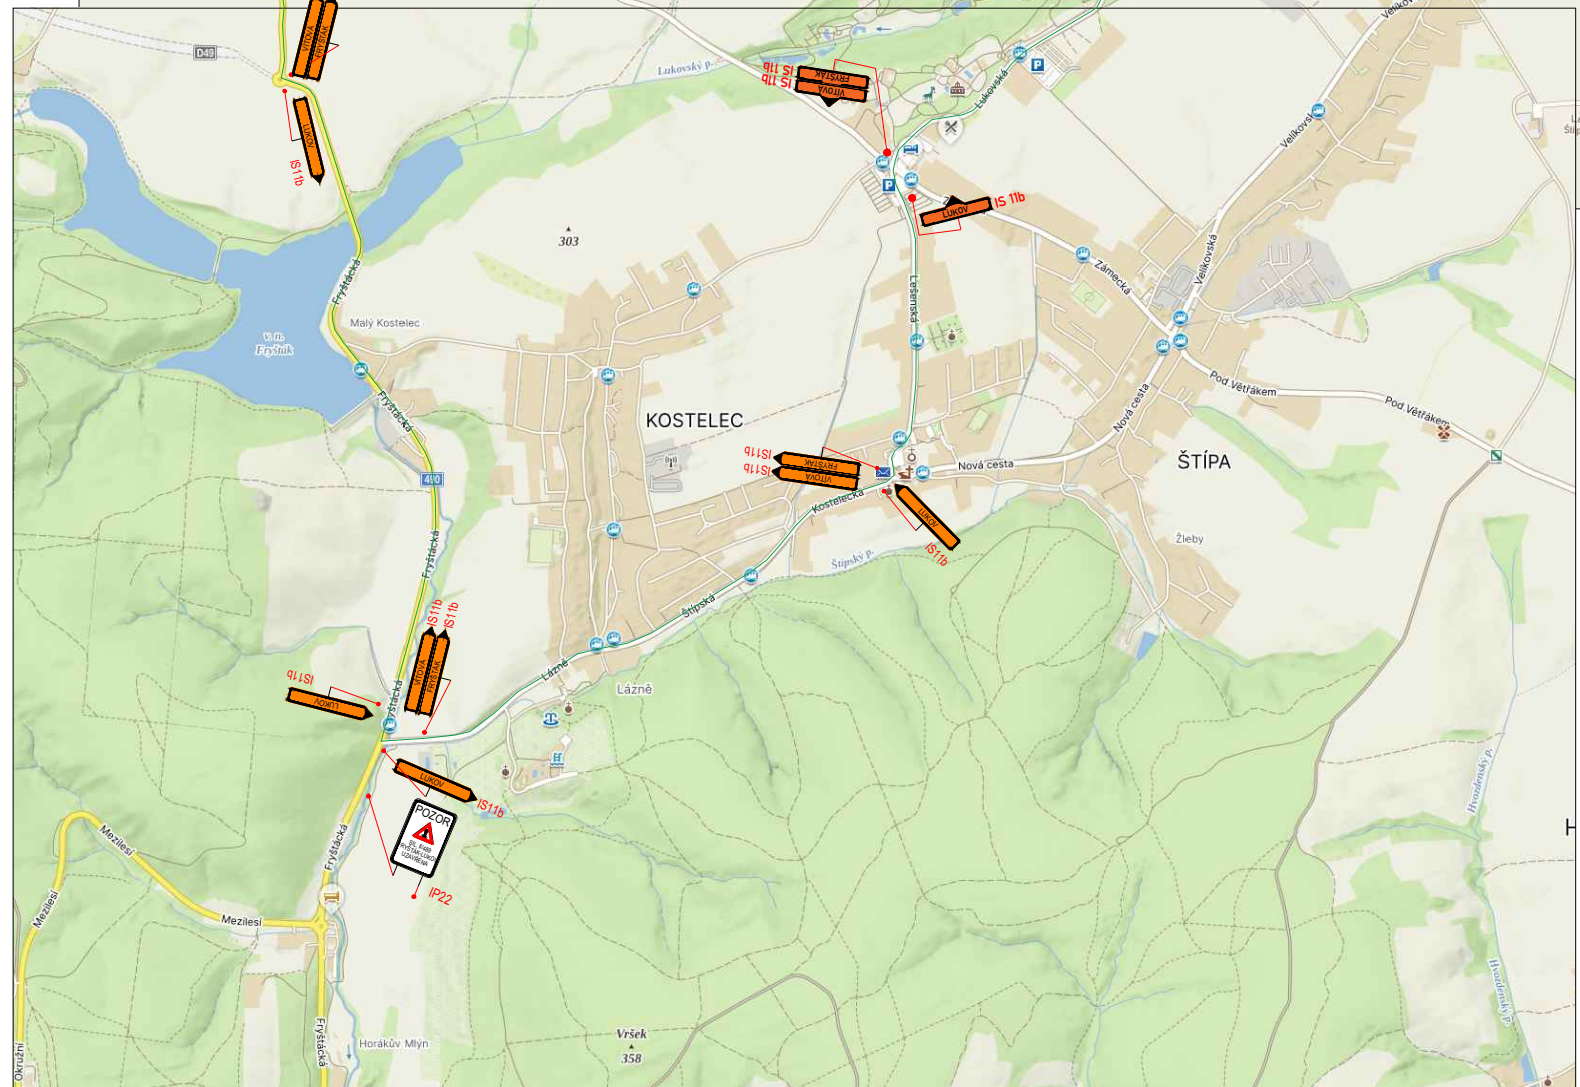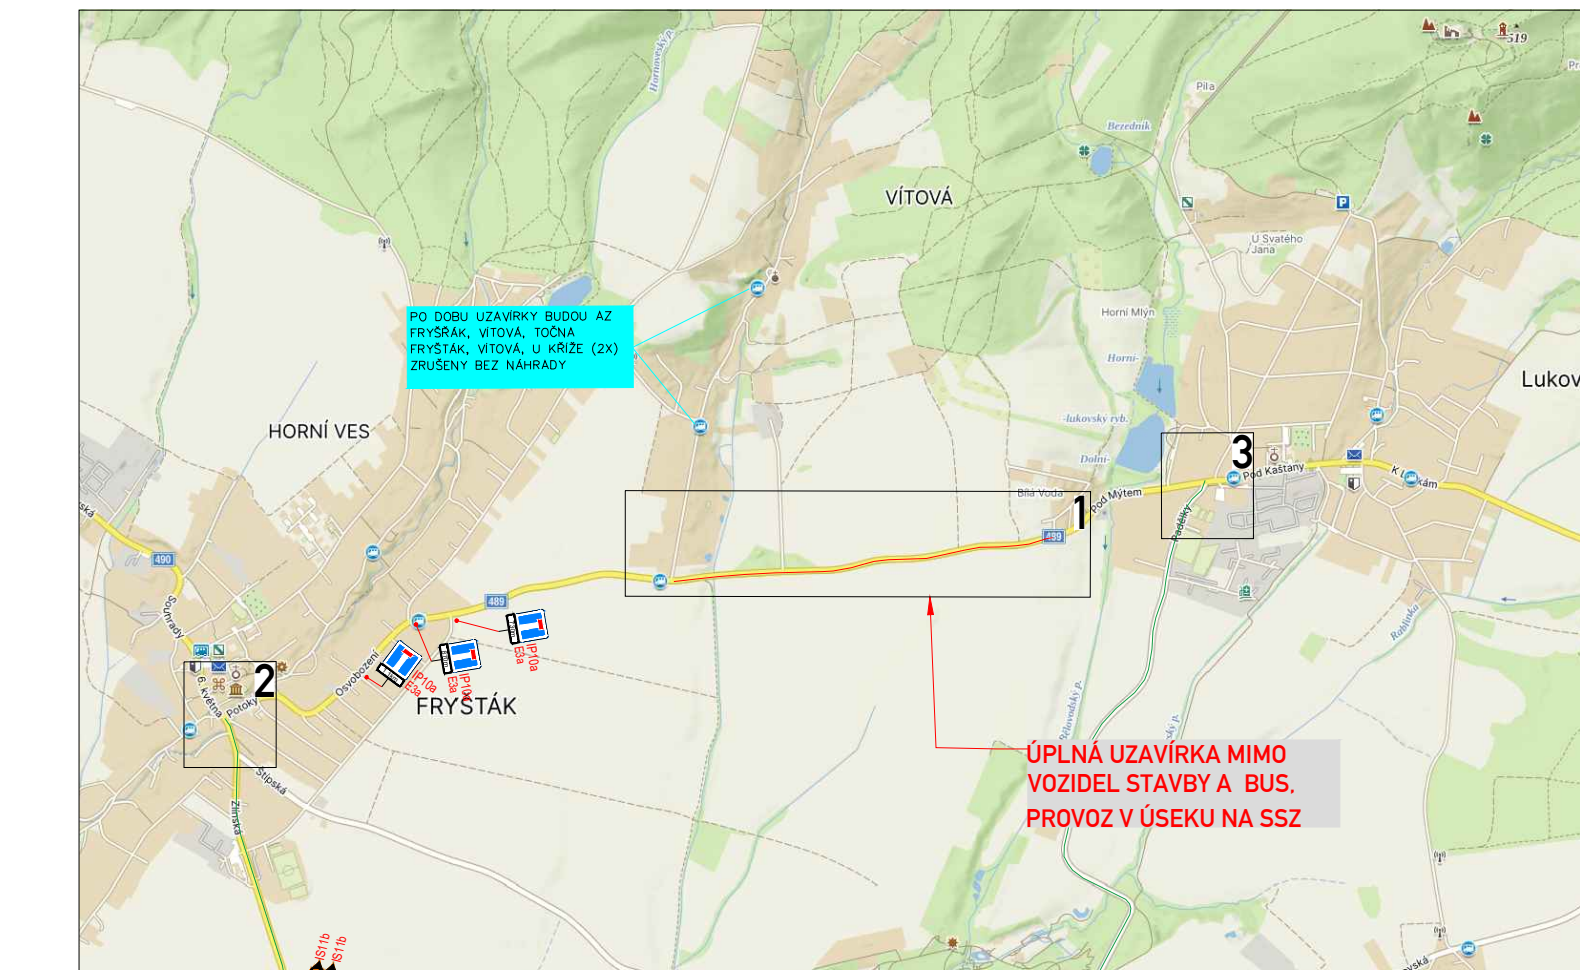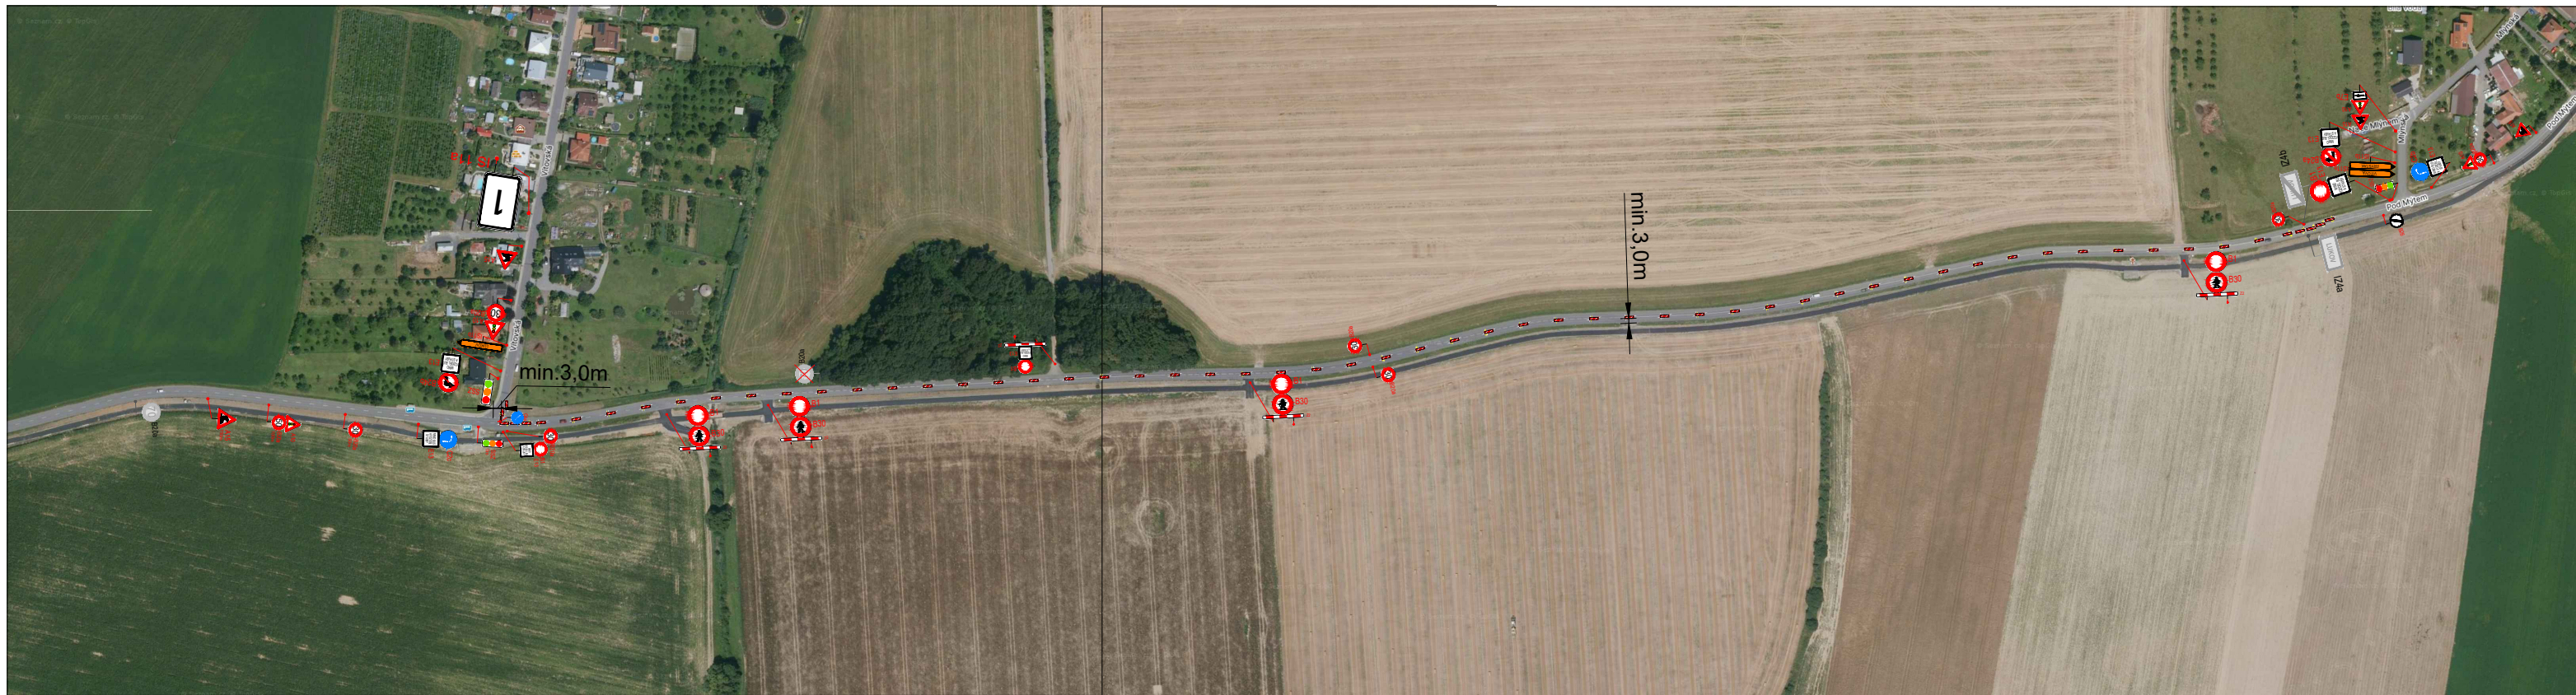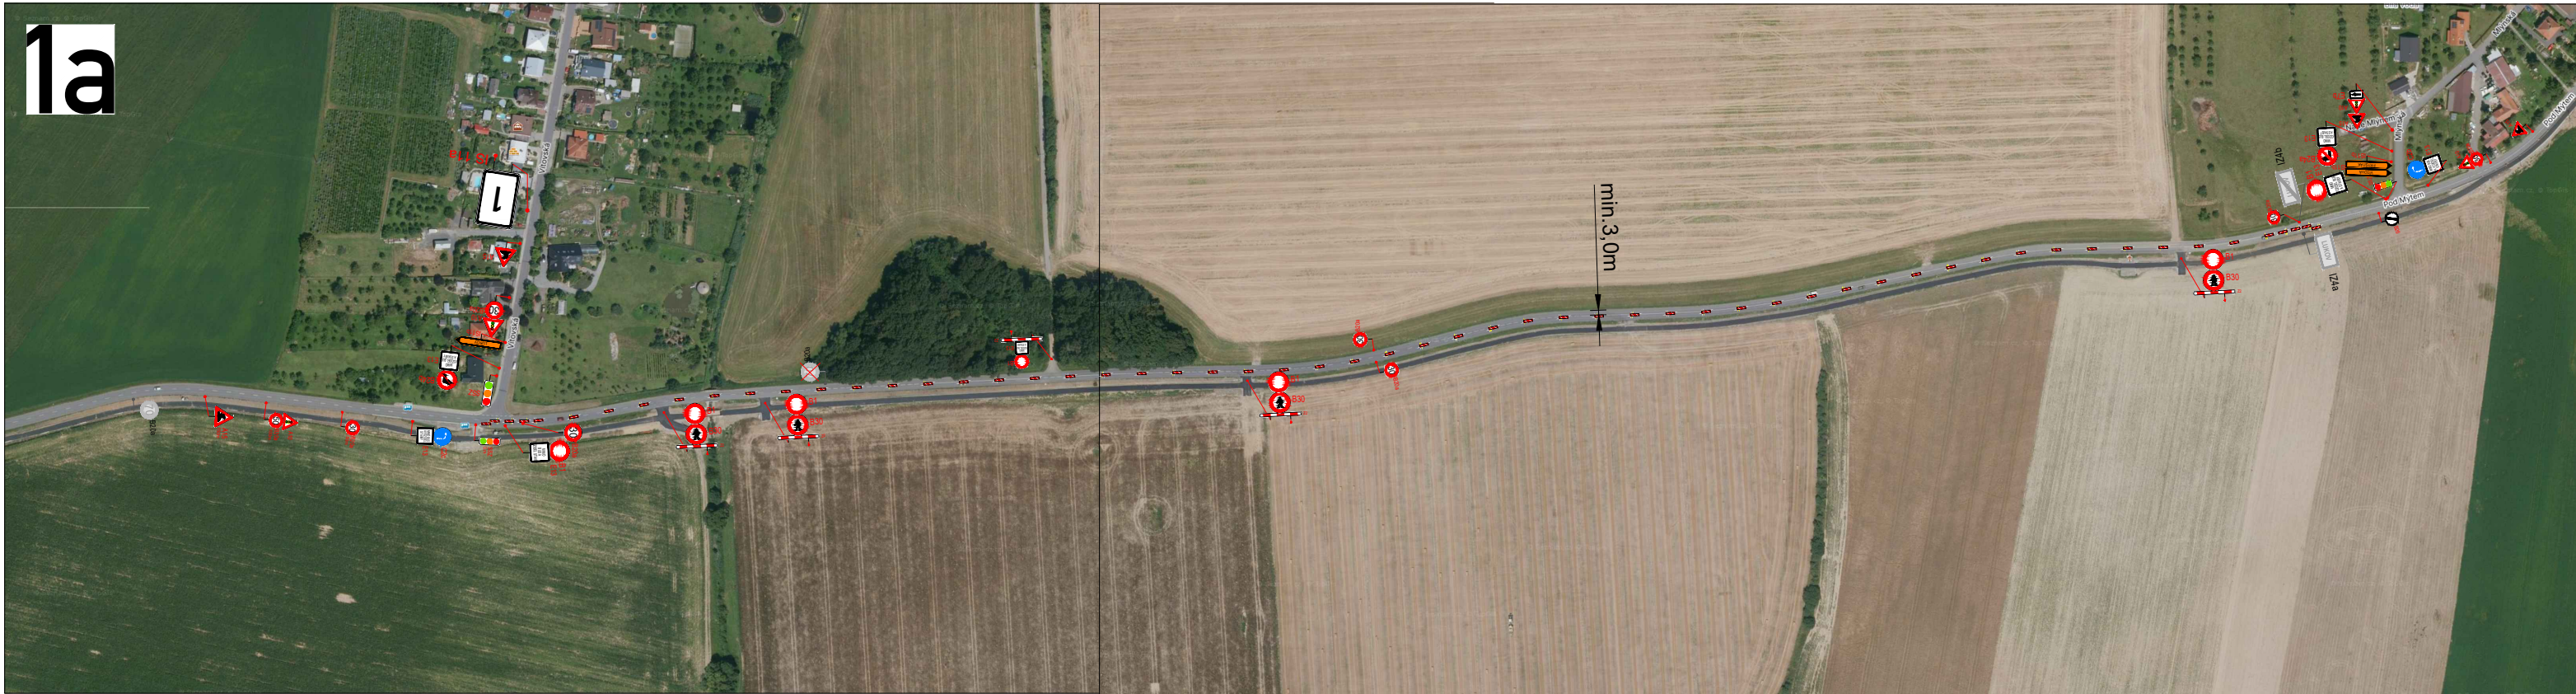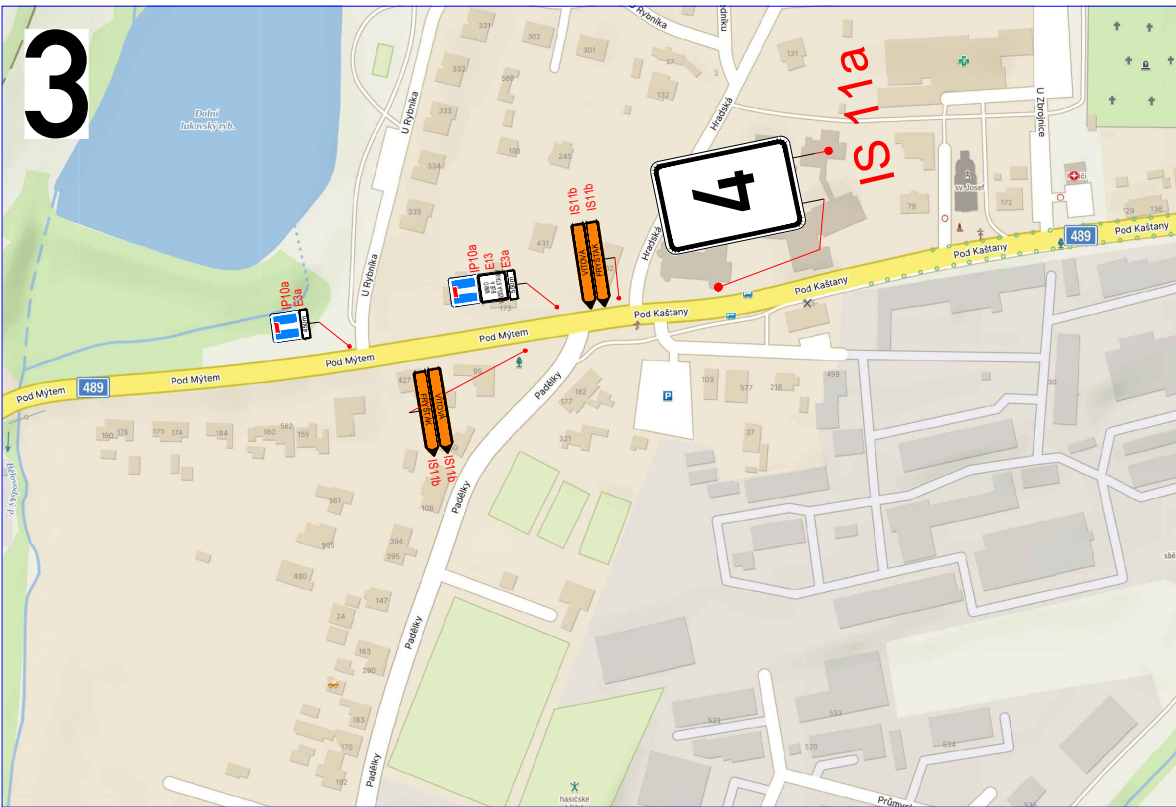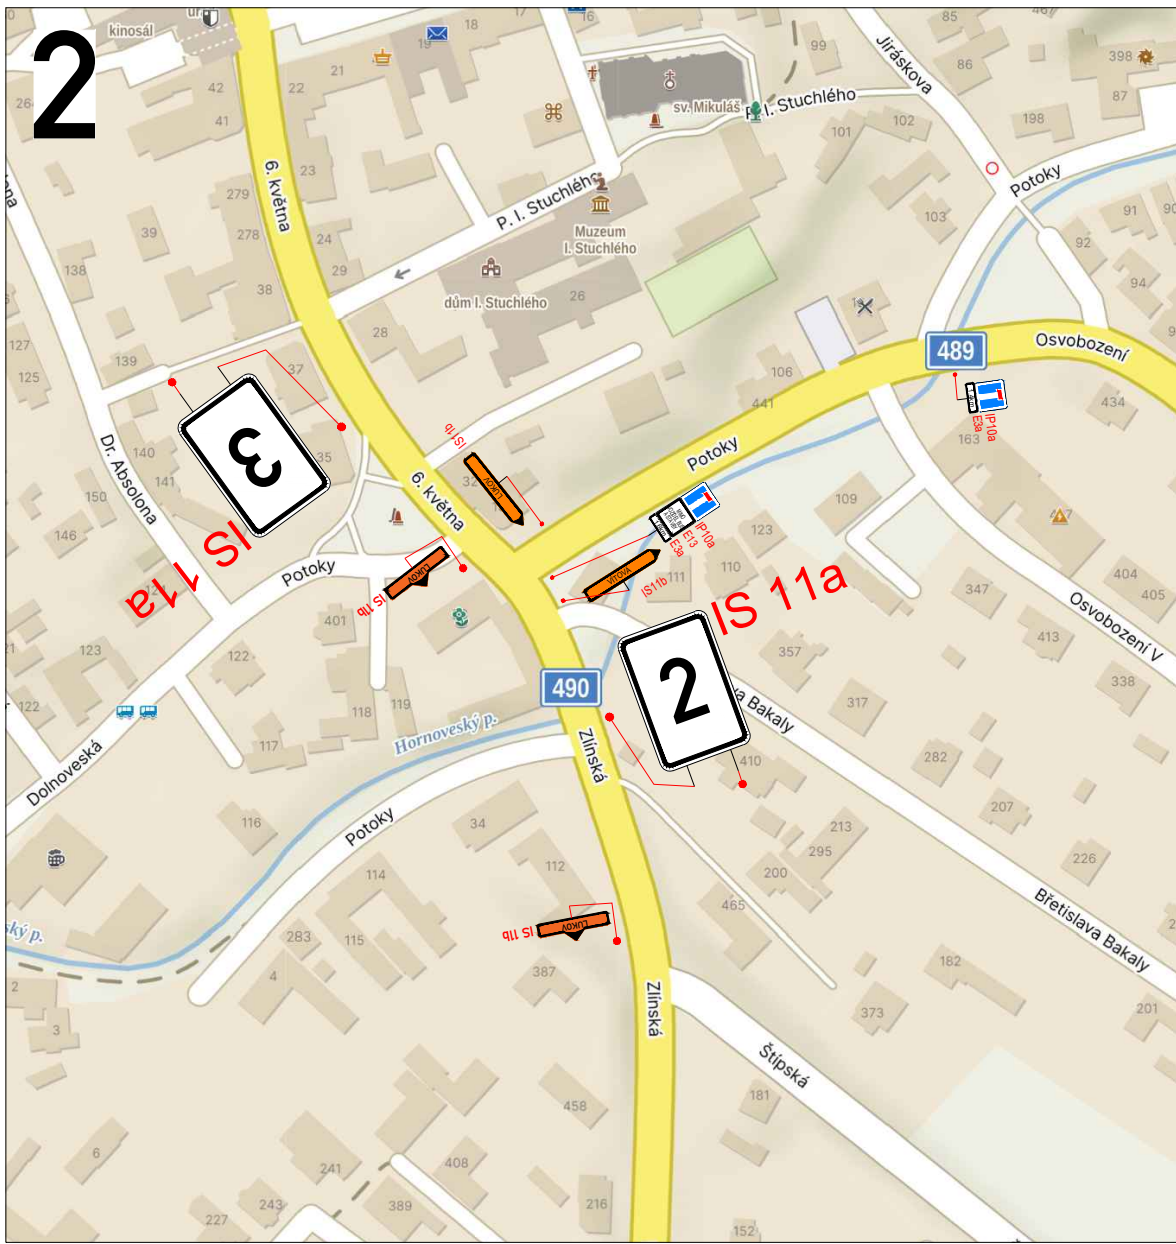

OBJEDNATEL:	STRABAG a.s.	KRESLIL:	Bc. Jan ŠVARC
NÁZEV ZAKÁZKY:	II/489 FRYŠTÁK-LUKOV	DATUM:	09/2025
NÁZEV OBJEKTU:	PŘECHODNÁ ÚPRAVA PROVOZU	FORMÁT:	3xA4
NÁZEV VÝKRESU:	II.ETAPA	STUPEŇ:	TP
		Č.ZAKÁZKY:	25ZAK311
		Č.VÝKRESU:	02