


DETAIL MÍSTA ÚPRAVY

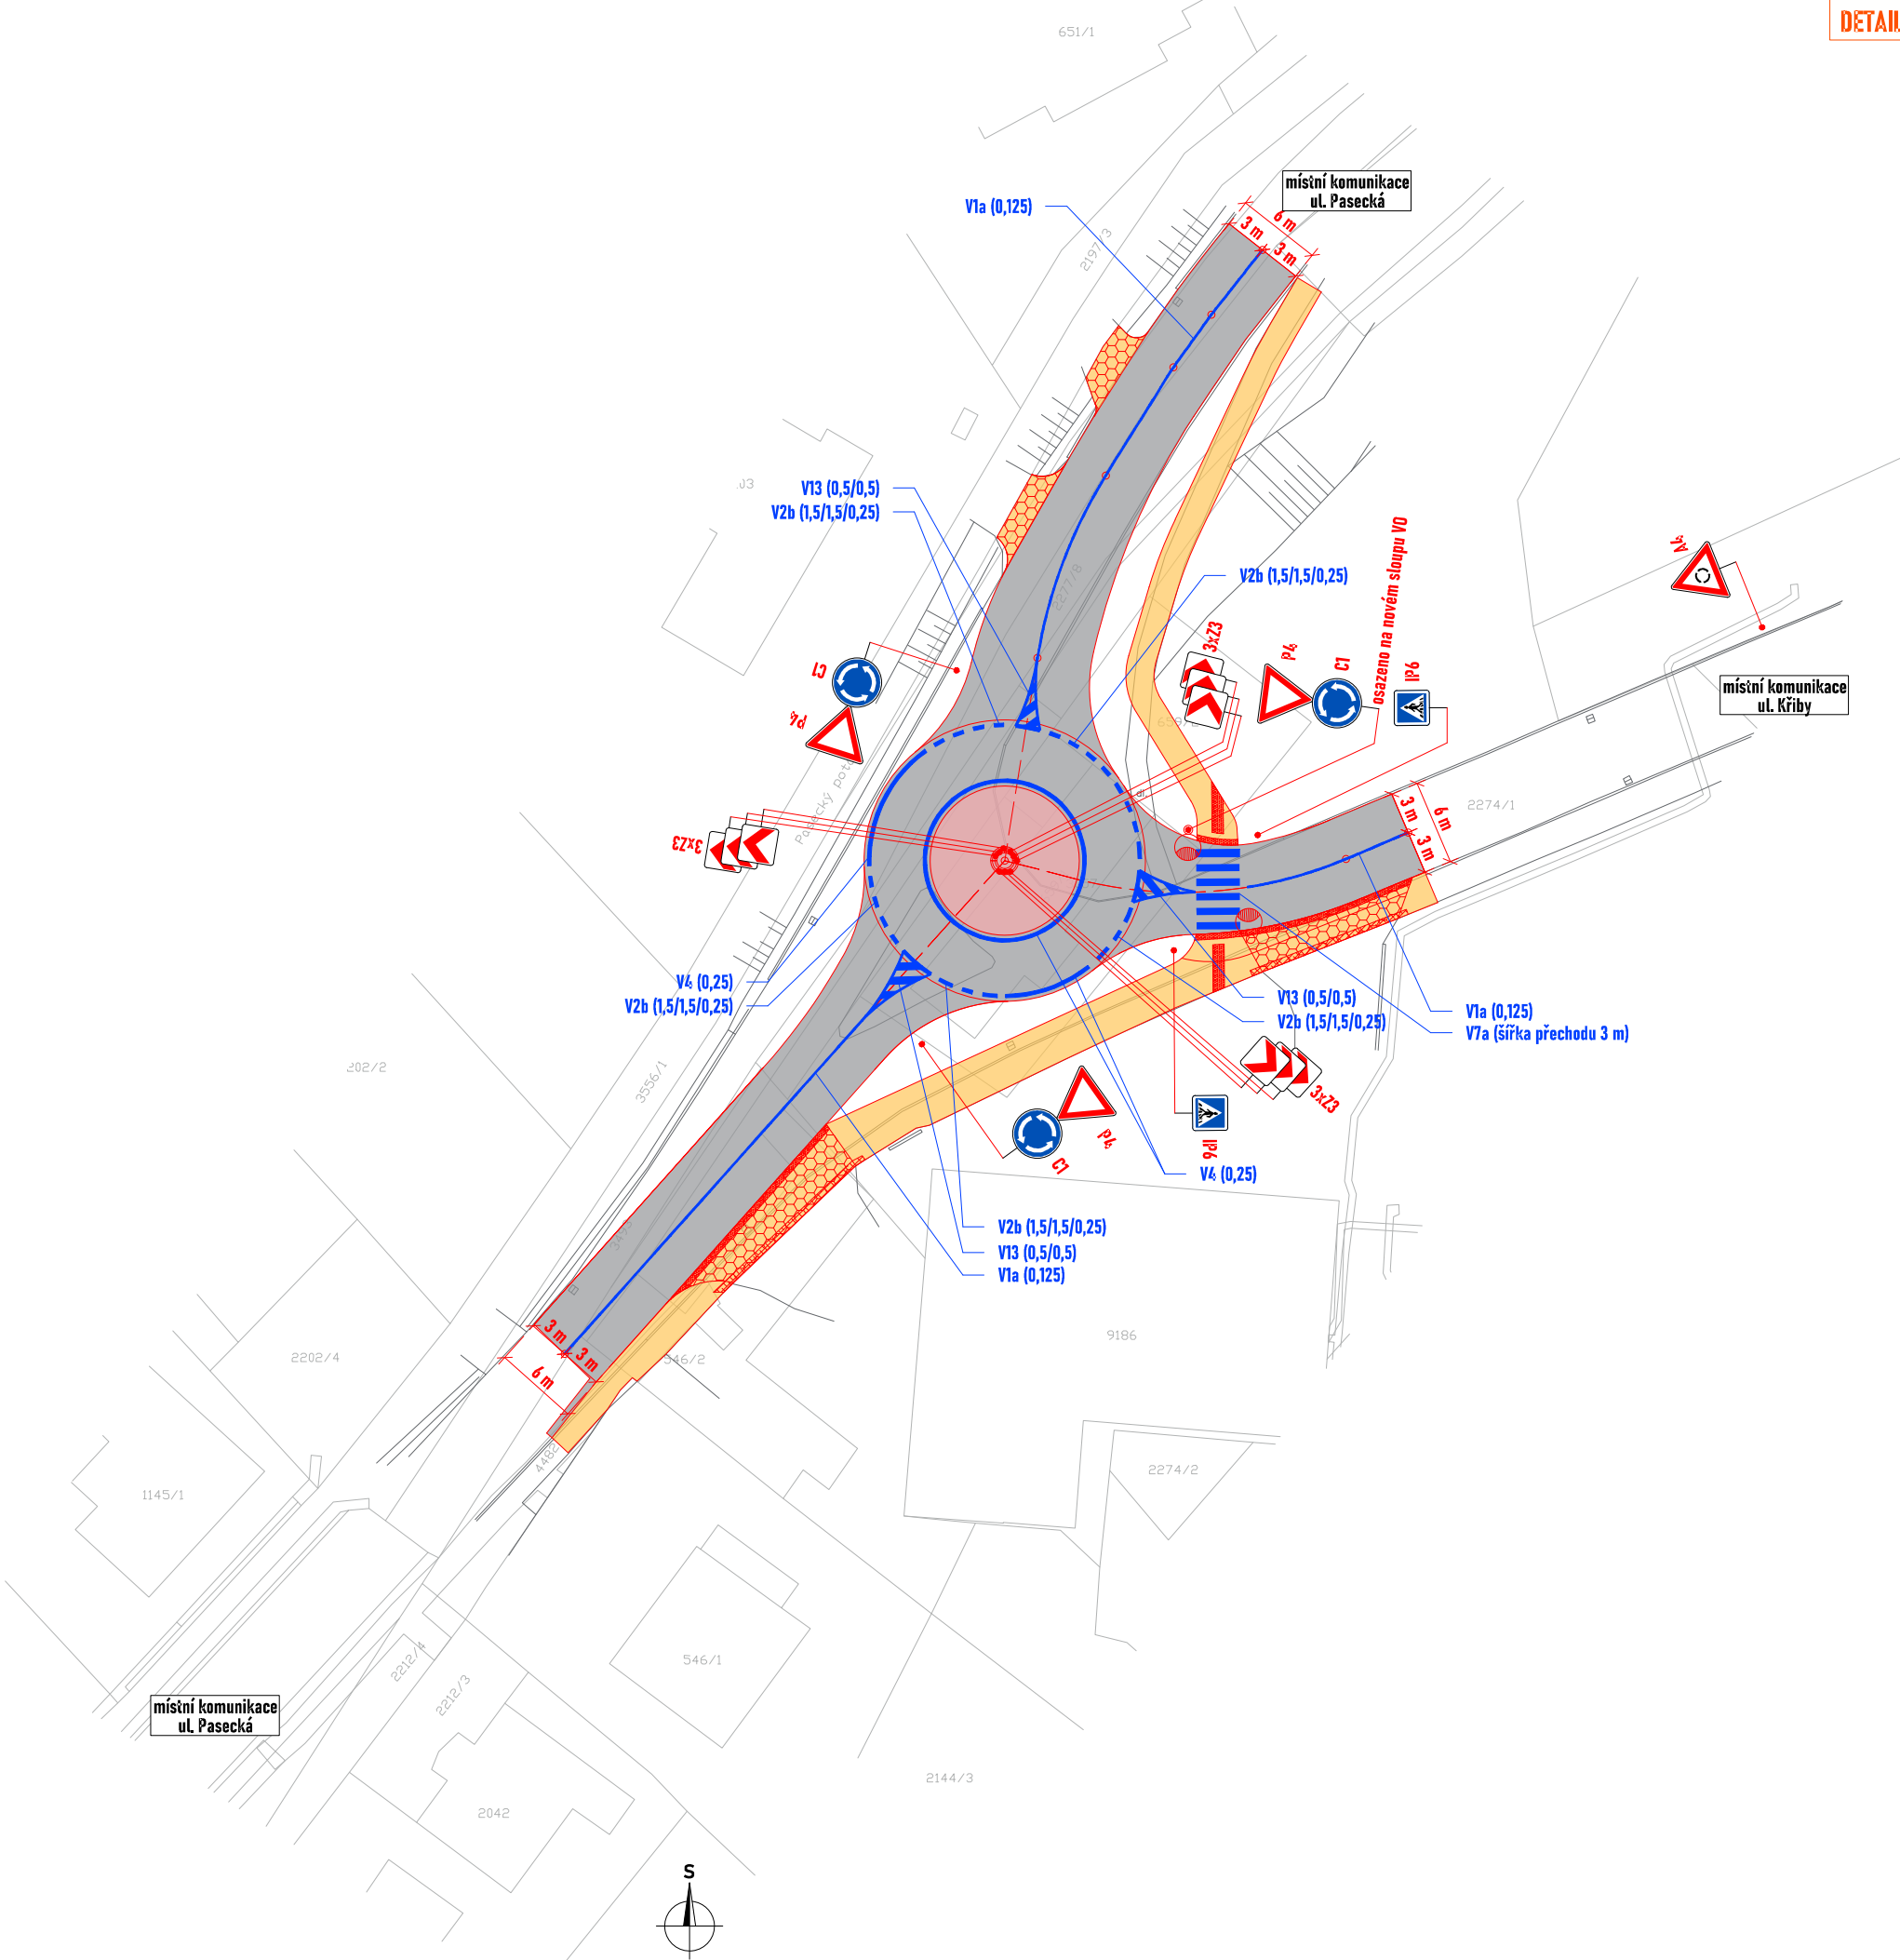


LEGENDA:

- vozovka živičným krytím
- chodníky a plochy pro pěší
- vozovka s cementobetonovým krytím
- navržené definitivní vodorovné dopravní značení
- navržené svislé dopravní značení
- stávající svislé dopravní značení

ZDROJ MAPOVÝCH PODKLADŮ Mapy.cz; © Seznam.cz, a.s. MAPY.CZ

VYPRACOVAL	ZIMÁK	NVB LINE NVB LINE s.r.o. Cukrovar 716 768 21 Kvasice www.nvbline.cz zimak@nvbline.cz tel.:770 187 111
KONTROLOVAL	JANÁTA	
UPRAVIL		
INVESTOR	Statutární město Zlín	
ZHOTOVITEL	MI Roads a.s.	
NÁZEV STAVBY		FORMÁT2 A4 DATUM26. 6. 2025 Č. ZAKÁZKYZK-25-0876
ZLÍN, JIŽNÍ SVAHY - OK ULICE KŘIBY - PASECKÁ A SOUVISLÁ ÚDRŽBA ULICE KŘIBY		
DOPRAVNĚ INŽENÝRSKÁ OPATŘENÍ		
DEFINITIVNÍ DOPRAVNÍ ZNAČENÍ		

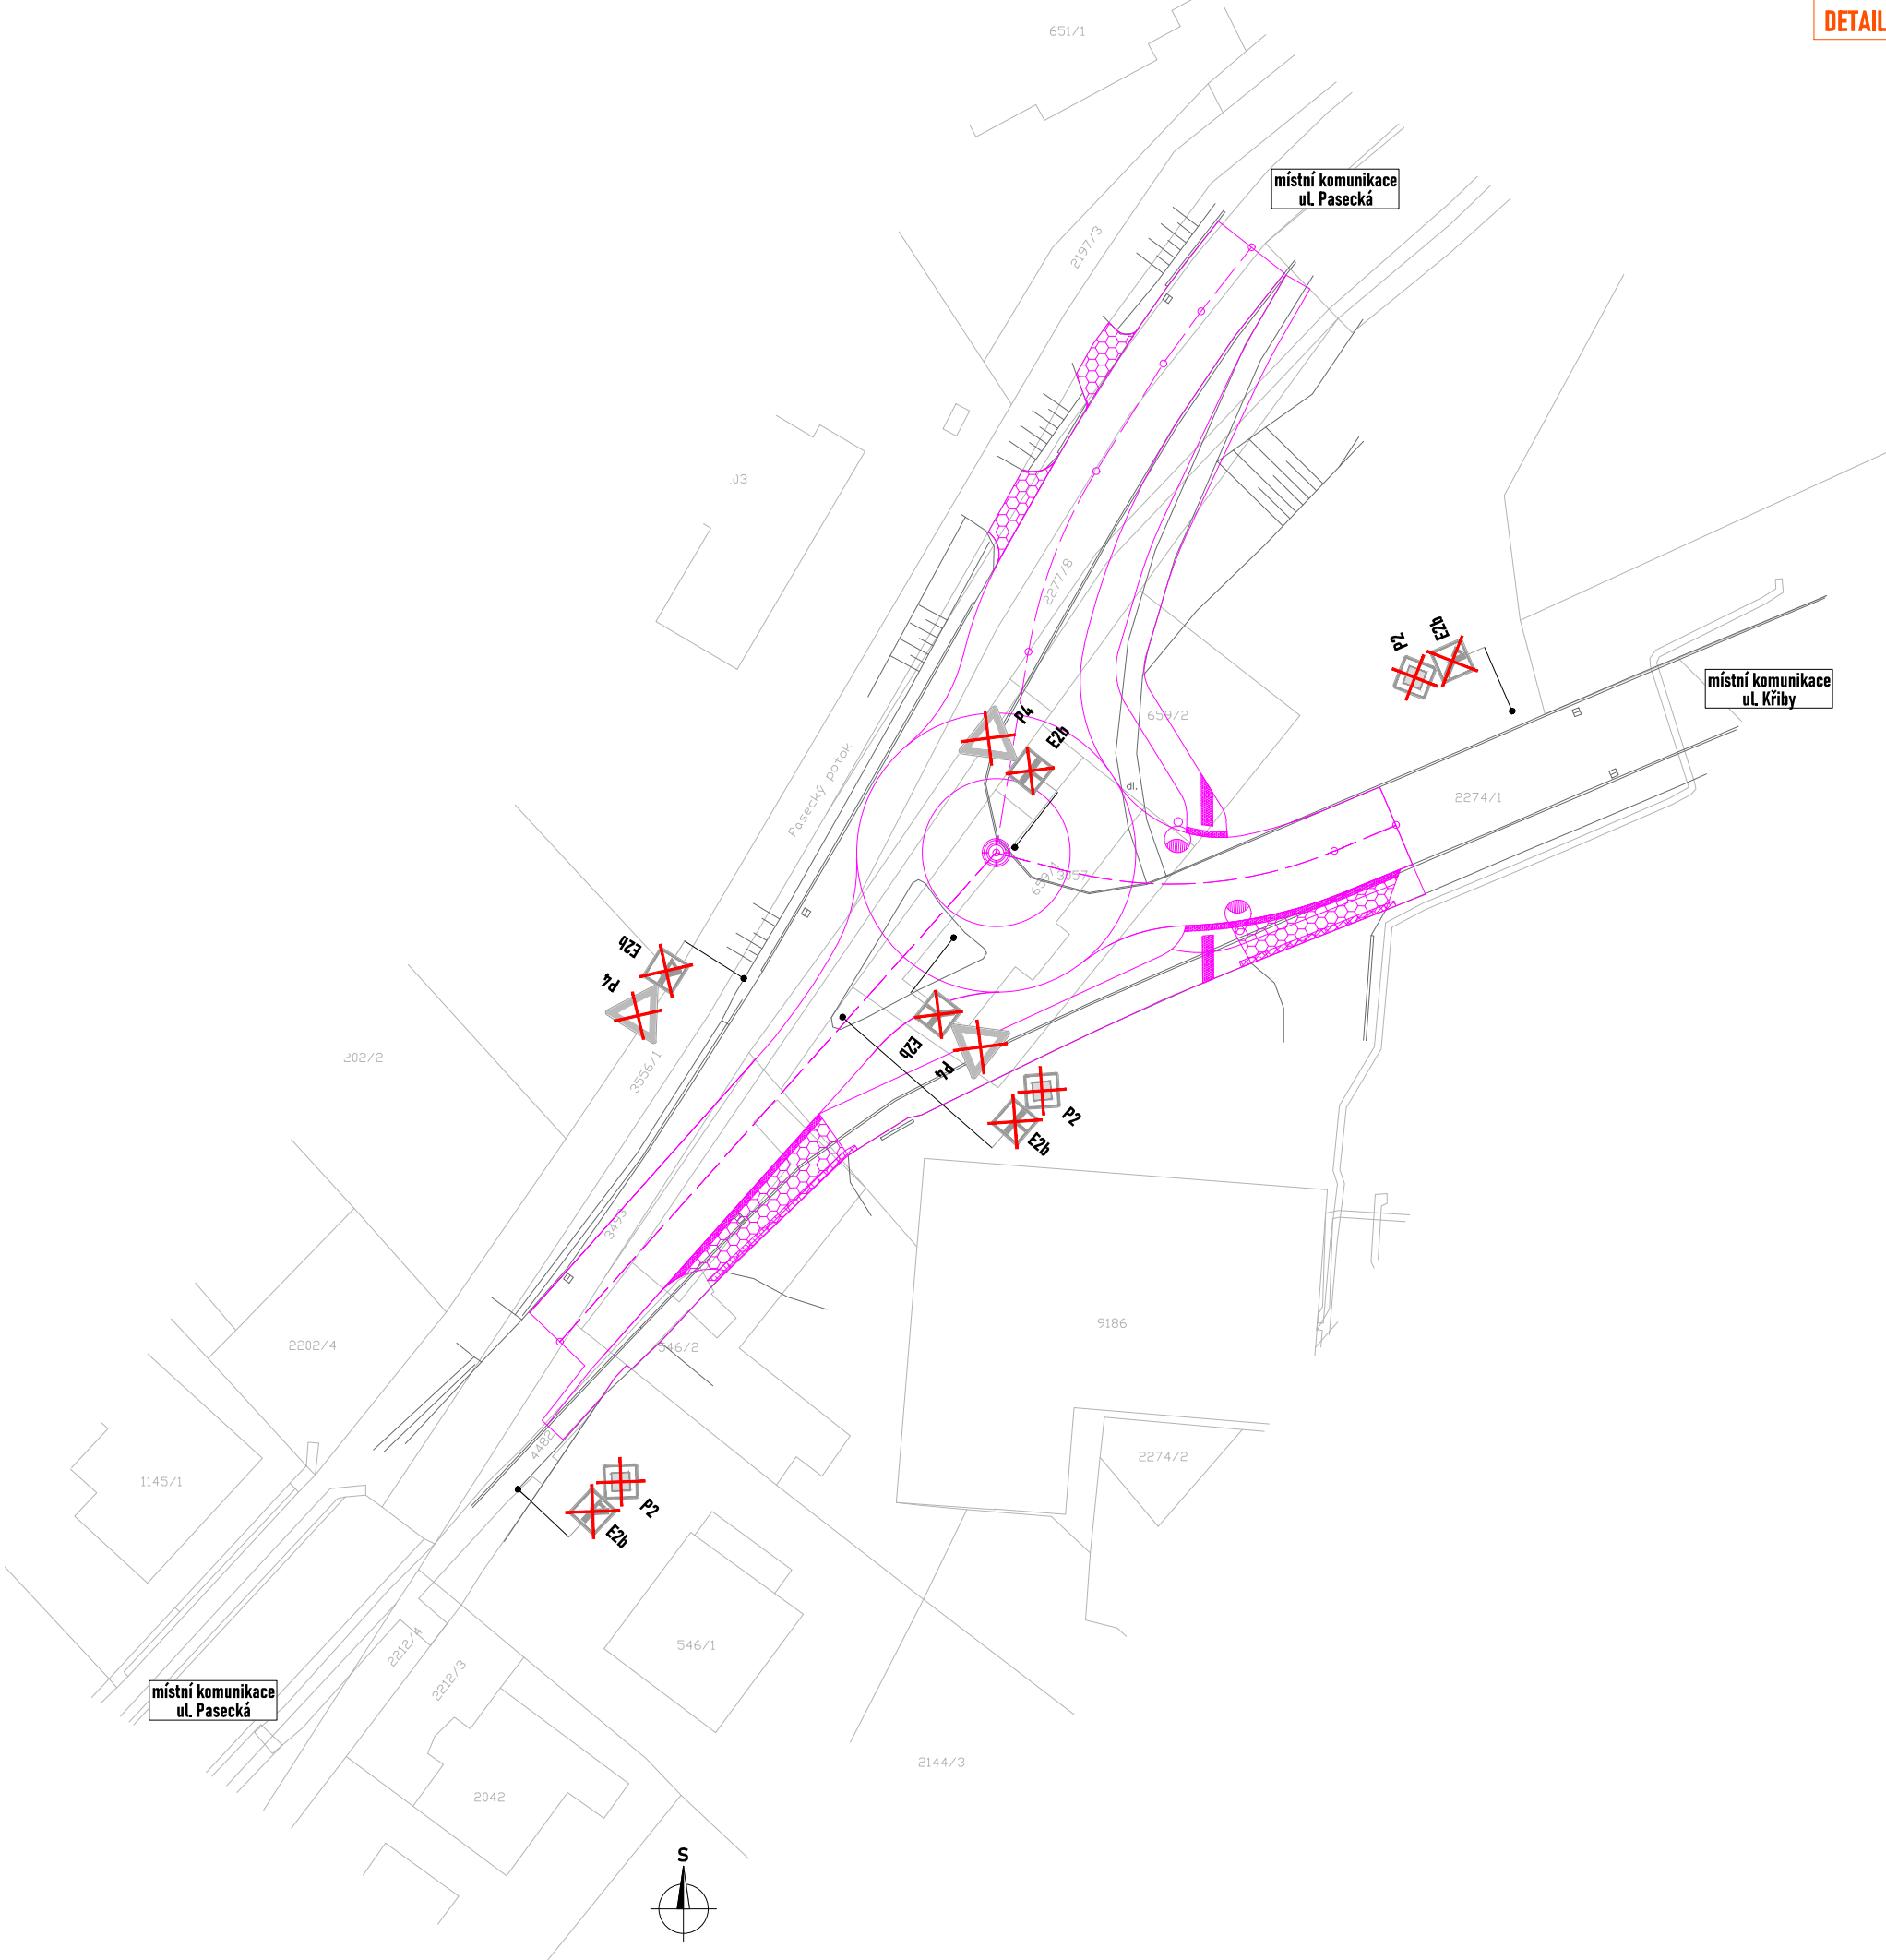

LEGENDA:

-  P2 - stávající svislé dopravní značení
-  P2 - zrušené stávající svislé dopravní značení

ZDROJ MAPOVÝCH PODKLADŮ Mapy.cz; © Seznam.cz, a.s. MAPY.CZ

VYPRACOVAL	ZIMÁK	 NVB LINE s.r.o. Cukrovar 716 768 21 Kvasice www.nvbline.cz zimak@nvbline.cz tel. 770 187 111
KONTROLOVAL	JANATA	
UPRAVIL		
INVESTOR	Statutární město Zlín	
ZHOTOVITEL	MI Roads a.s.	
NÁZEV STAVBY		FORMÁT 2 A4
ZLÍN, JIŽNÍ SVAHY - OK ULICE KŘIBY - PASECKÁ		
A SOUVISLÁ ÚDRŽBA ULICE KŘIBY		
DOPRAVNÉ INŽENÝRSKÁ OPATŘENÍ		DATUM 13. 6. 2025
ZRUŠENÉ DOPRAVNÍ ZNAČENÍ		Č. ZAKÁZKY ZK-25-0876