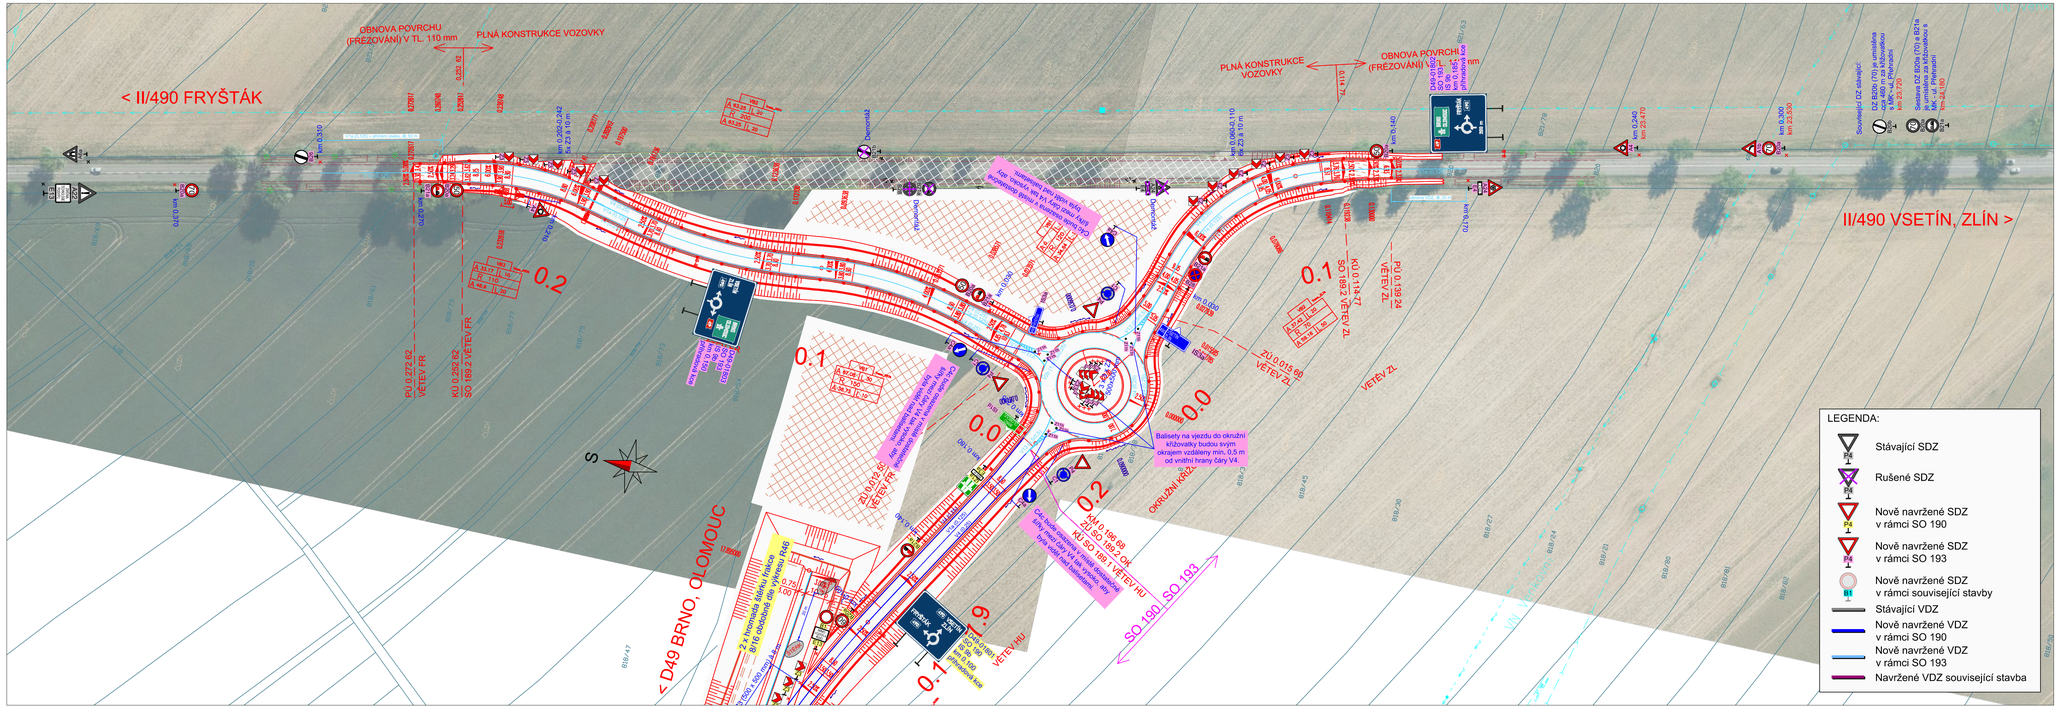

OZNAČENÍ	TEXT ZMĚNY - ODŮVODNĚNÍ	DATUM	PODPIS
a			
b			
c			

D49, 4901 HULÍN - FRYŠTÁK, SO 189 A SOUVISEJÍCÍ OBJEKTY

INVESTOR
ŘEDITELSTVÍ SILNIC A DÁLNIC ČR s.p.
ČERČANSKÁ 2023/12, 140 00 PRAHA 4
STAVBU ZAJIŠŤUJE ŘSD ČR, SPRÁVA ZLÍN
FÜGNEROVO NÁBŘEŽÍ 5476, 760 01 ZLÍN

SPRÁVCE STAVBY
PRAGOPROJEKT, a.s.
K Ryšánce 1668/16, 147 54 Praha 4
ING. IRENA KRZYŽÁNKOVÁ
PODPIS

TECHNICKÝ DOZOR INVESTORA
HBH Projekt, spol. s. r. o.
Kabátníkova 216/5, 602 00 Brno
PODPIS

RDS
193

ČISTOPIS
4901.189

ZHOTOVITEL
STRABAG
Kačírková 982/4, Jinonice, 158 00 Praha 5
ZÁSTUPCE ZHOTOVITELE ING. MICHAL PAVLÍK

ZHOTOVITEL OBJEKTU
STRABAG
ODPOVĚDNÝ ZÁSTUPCE ING. MICHAL PAVLÍK
RAZÍTKO
PODPIS

GENERÁLNÍ PROJEKTANT
TUBES spol. s r.o.
Nad Zátiším 345/12, 142 00 Praha 4
HLAVNÍ INŽENÝR PROJEKTU ING. ROBERT LENČUCHA
VÝSKOVÝ SYSTÉM Bov. SOUŘADNICOVÝ SYSTÉM S-JTSK
RAZÍTKO
PODPIS

Navrhl/vypracoval: Ing. David RCHÁK podpis:
Zodpovědný projektant: Ing. David RCHÁK podpis:
Technická kontrola: Ing. Bronislav ŠTAMBASKY podpis:

KRAJ - ZLÍNSKÝ
OKRES - ZLÍN

NÁZEV OBJEKTU
SO 193 Dopravní značení na silnici II/490

NÁZEV PŘÍLOHY
SITUACE DOPRAVNÍHO ZNAČENÍ

STUPEŇ	RDS
DATUM	03/2025
FORMÁT	5xA4
MĚŘÍTKO	1:1000
Č. ZAKÁZKY	TU-24104-03
ARCHIVNÍ Č.	-
Č. SOUPRAVY	-
Č. VÝKRESU	2