


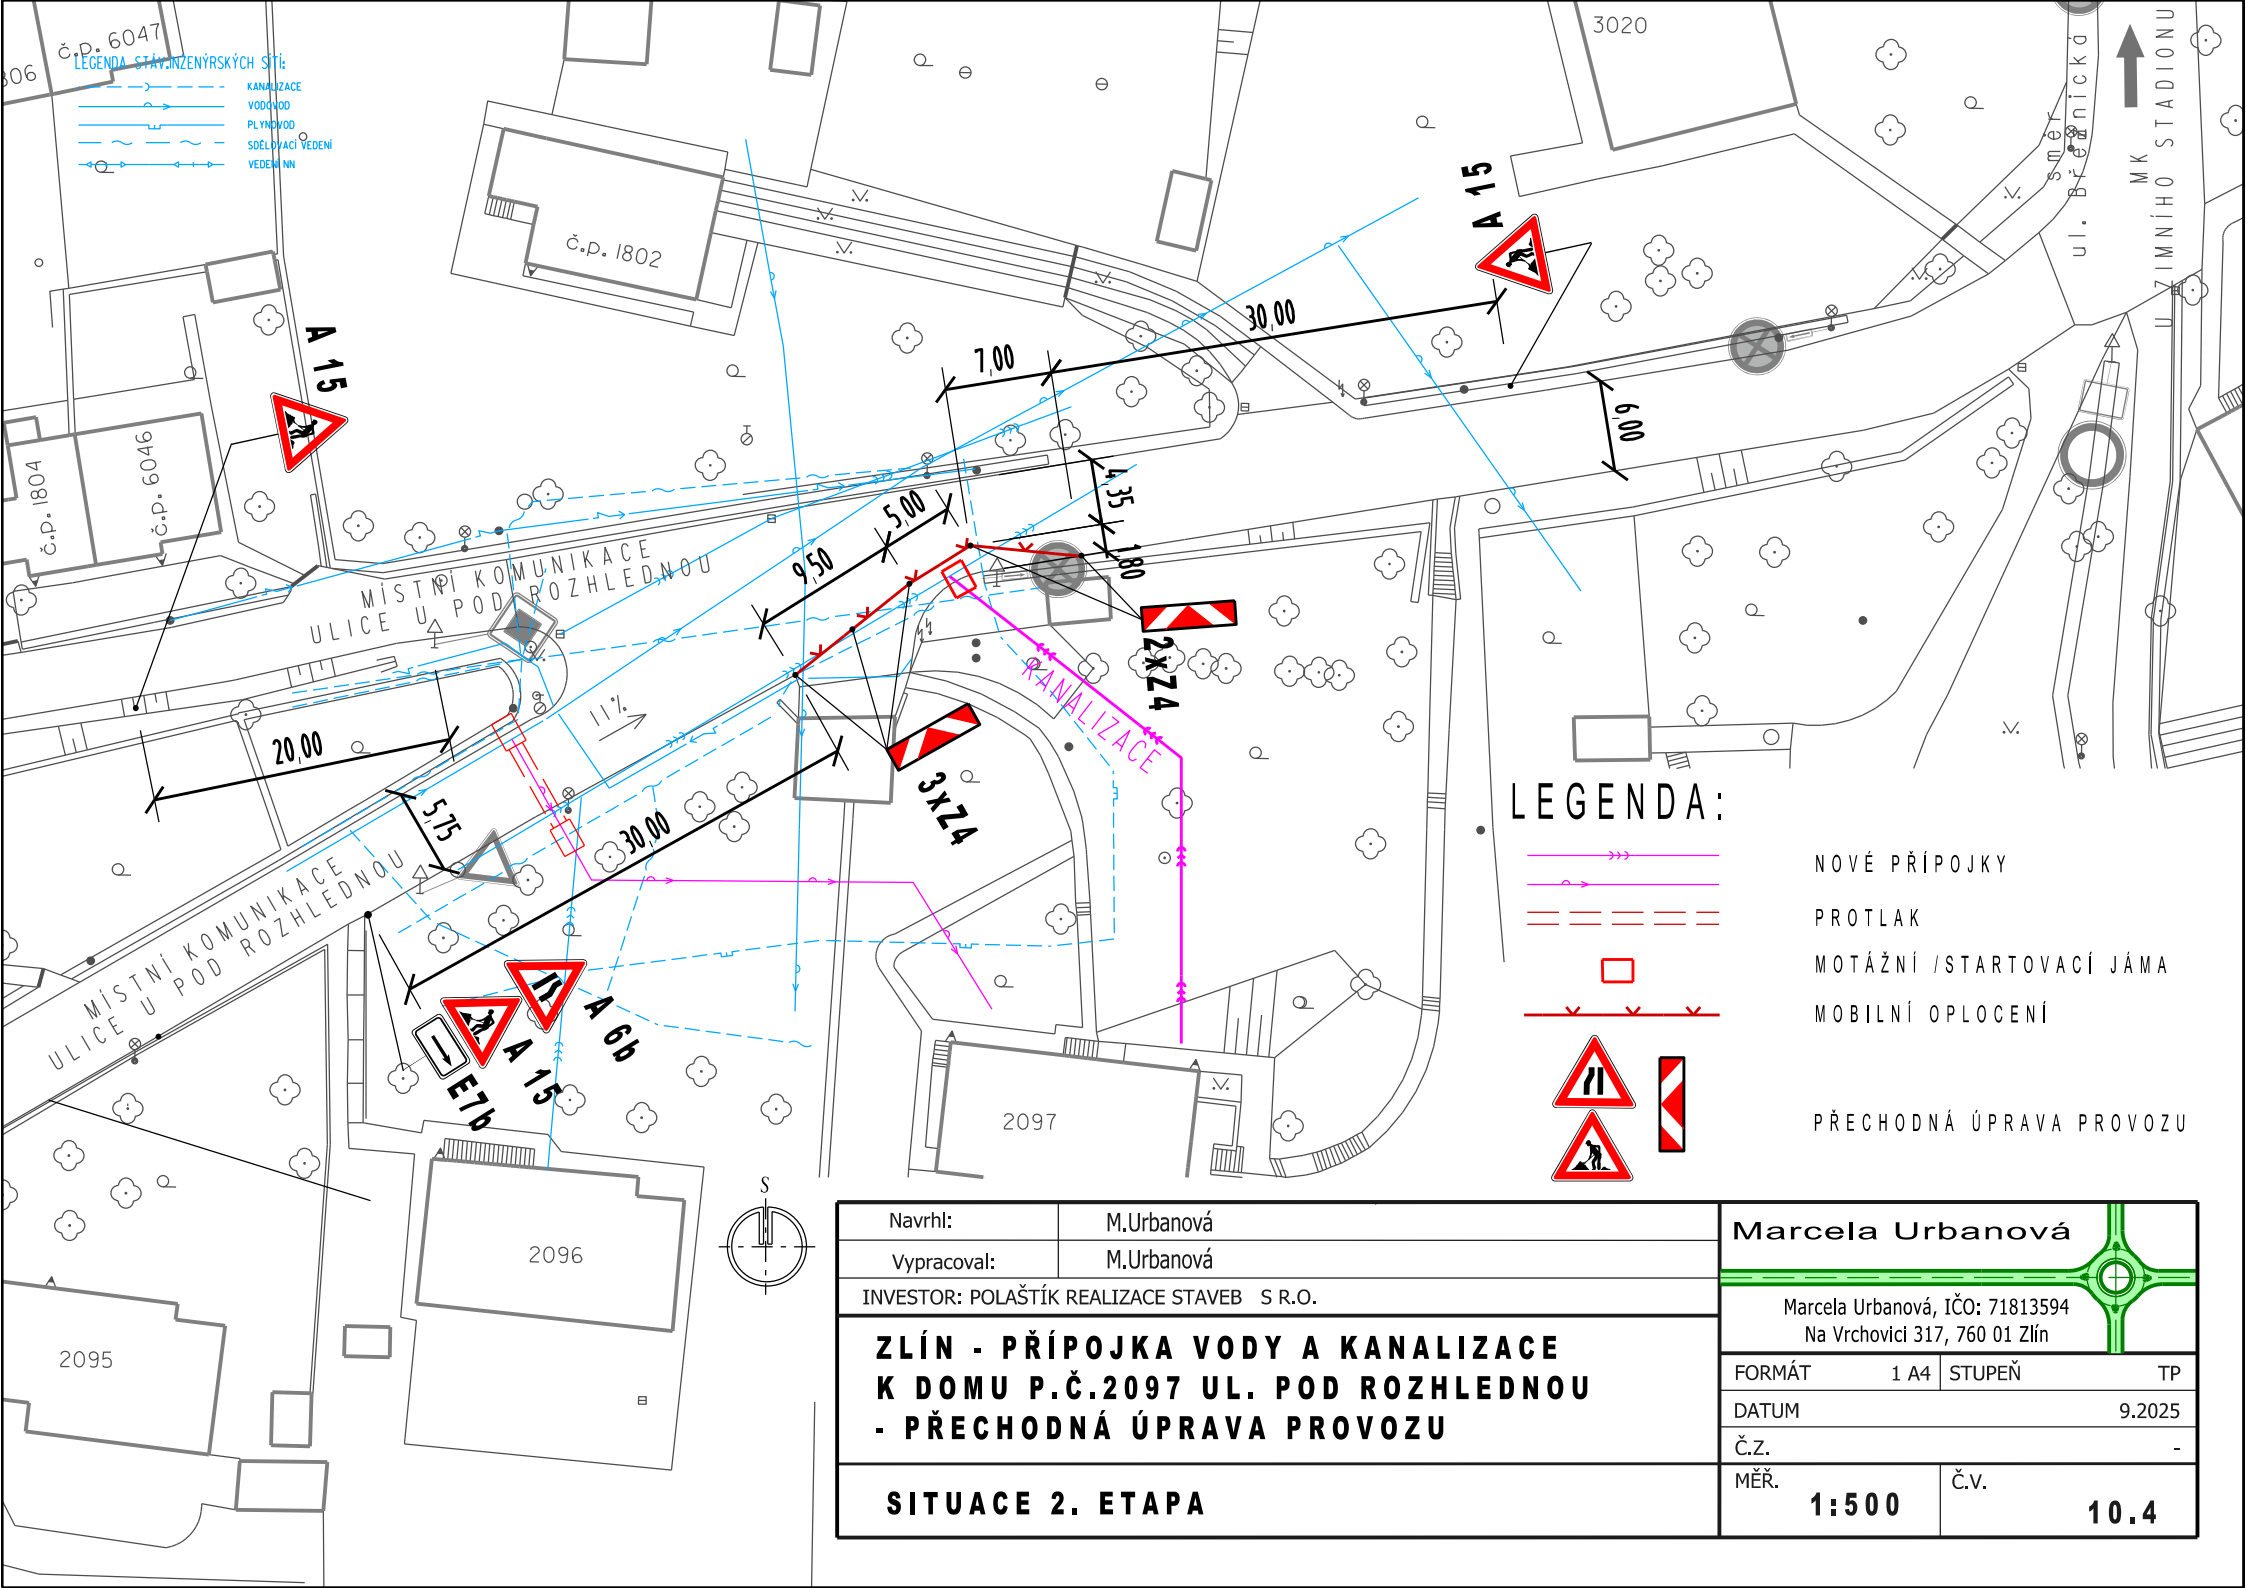

Navrh:	M.Urbanová
Vypracoval:	M.Urbanová
INVESTOR: POLAŠTÍK REALIZACE STAVEB S R.O.	
ZLÍN - PŘÍPOJKA VODY A KANALIZACE K DOMU P.Č.2097 UL. POD ROZHLEDNOU - PŘECHODNÁ ÚPRAVA PROVOZU	
SITUACE 2. ETAPA	

Marcela Urbanová		
Marcela Urbanová, IČO: 71813594 Na Vrchovici 317, 760 01 Zlín		
FORMÁT	1 A4	STUPEŇ TP
DATUM	9.2025	
Č.Z.	-	
MĚŘ.	1:500	Č.V. 10.4