

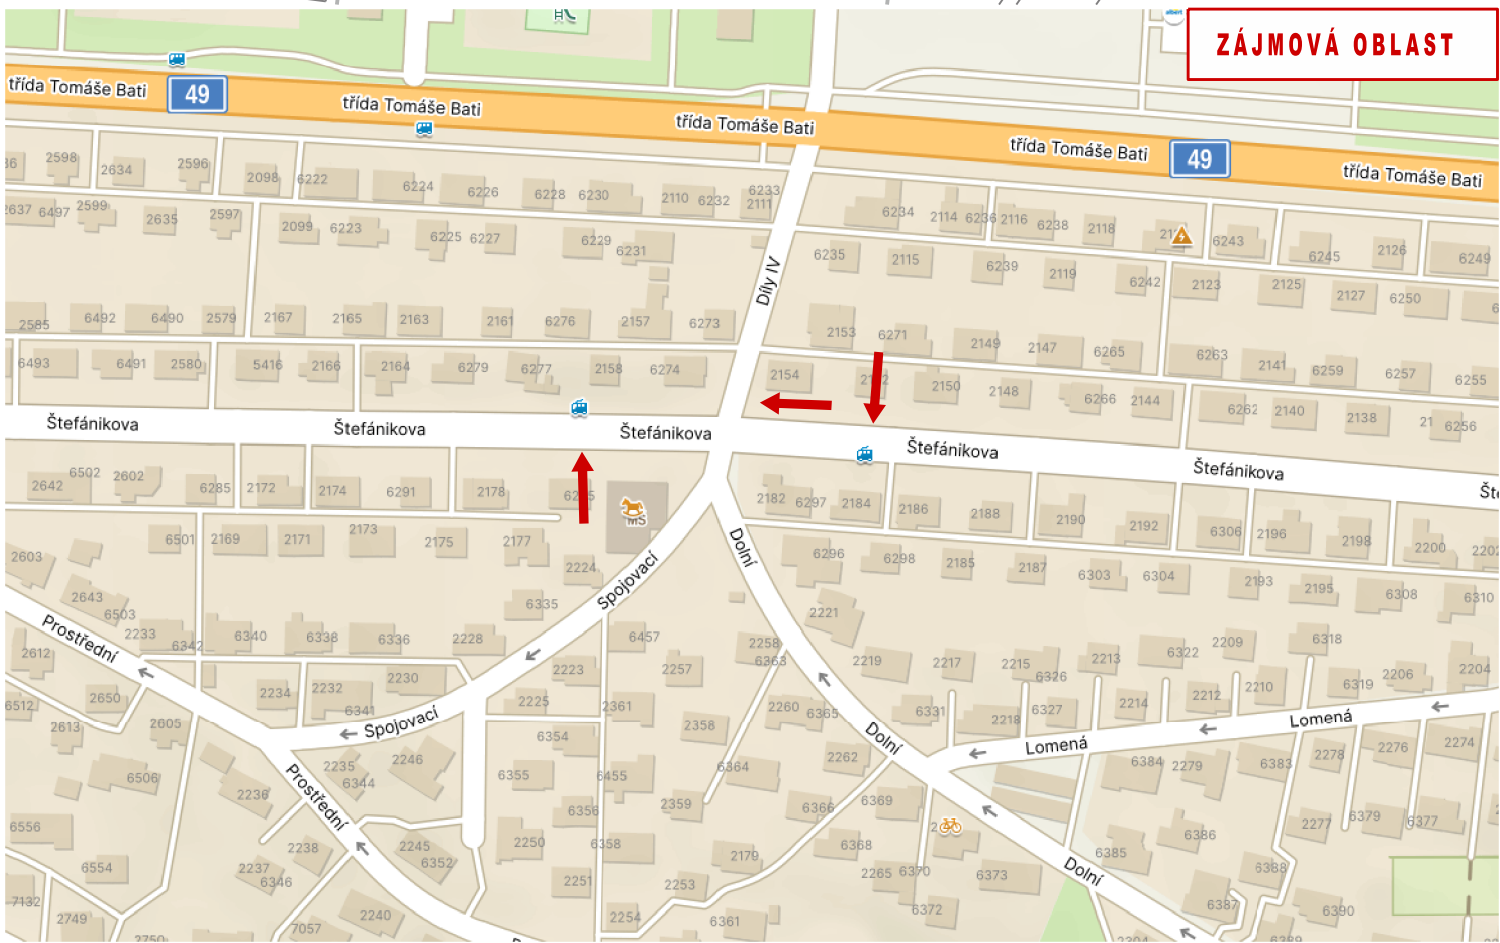


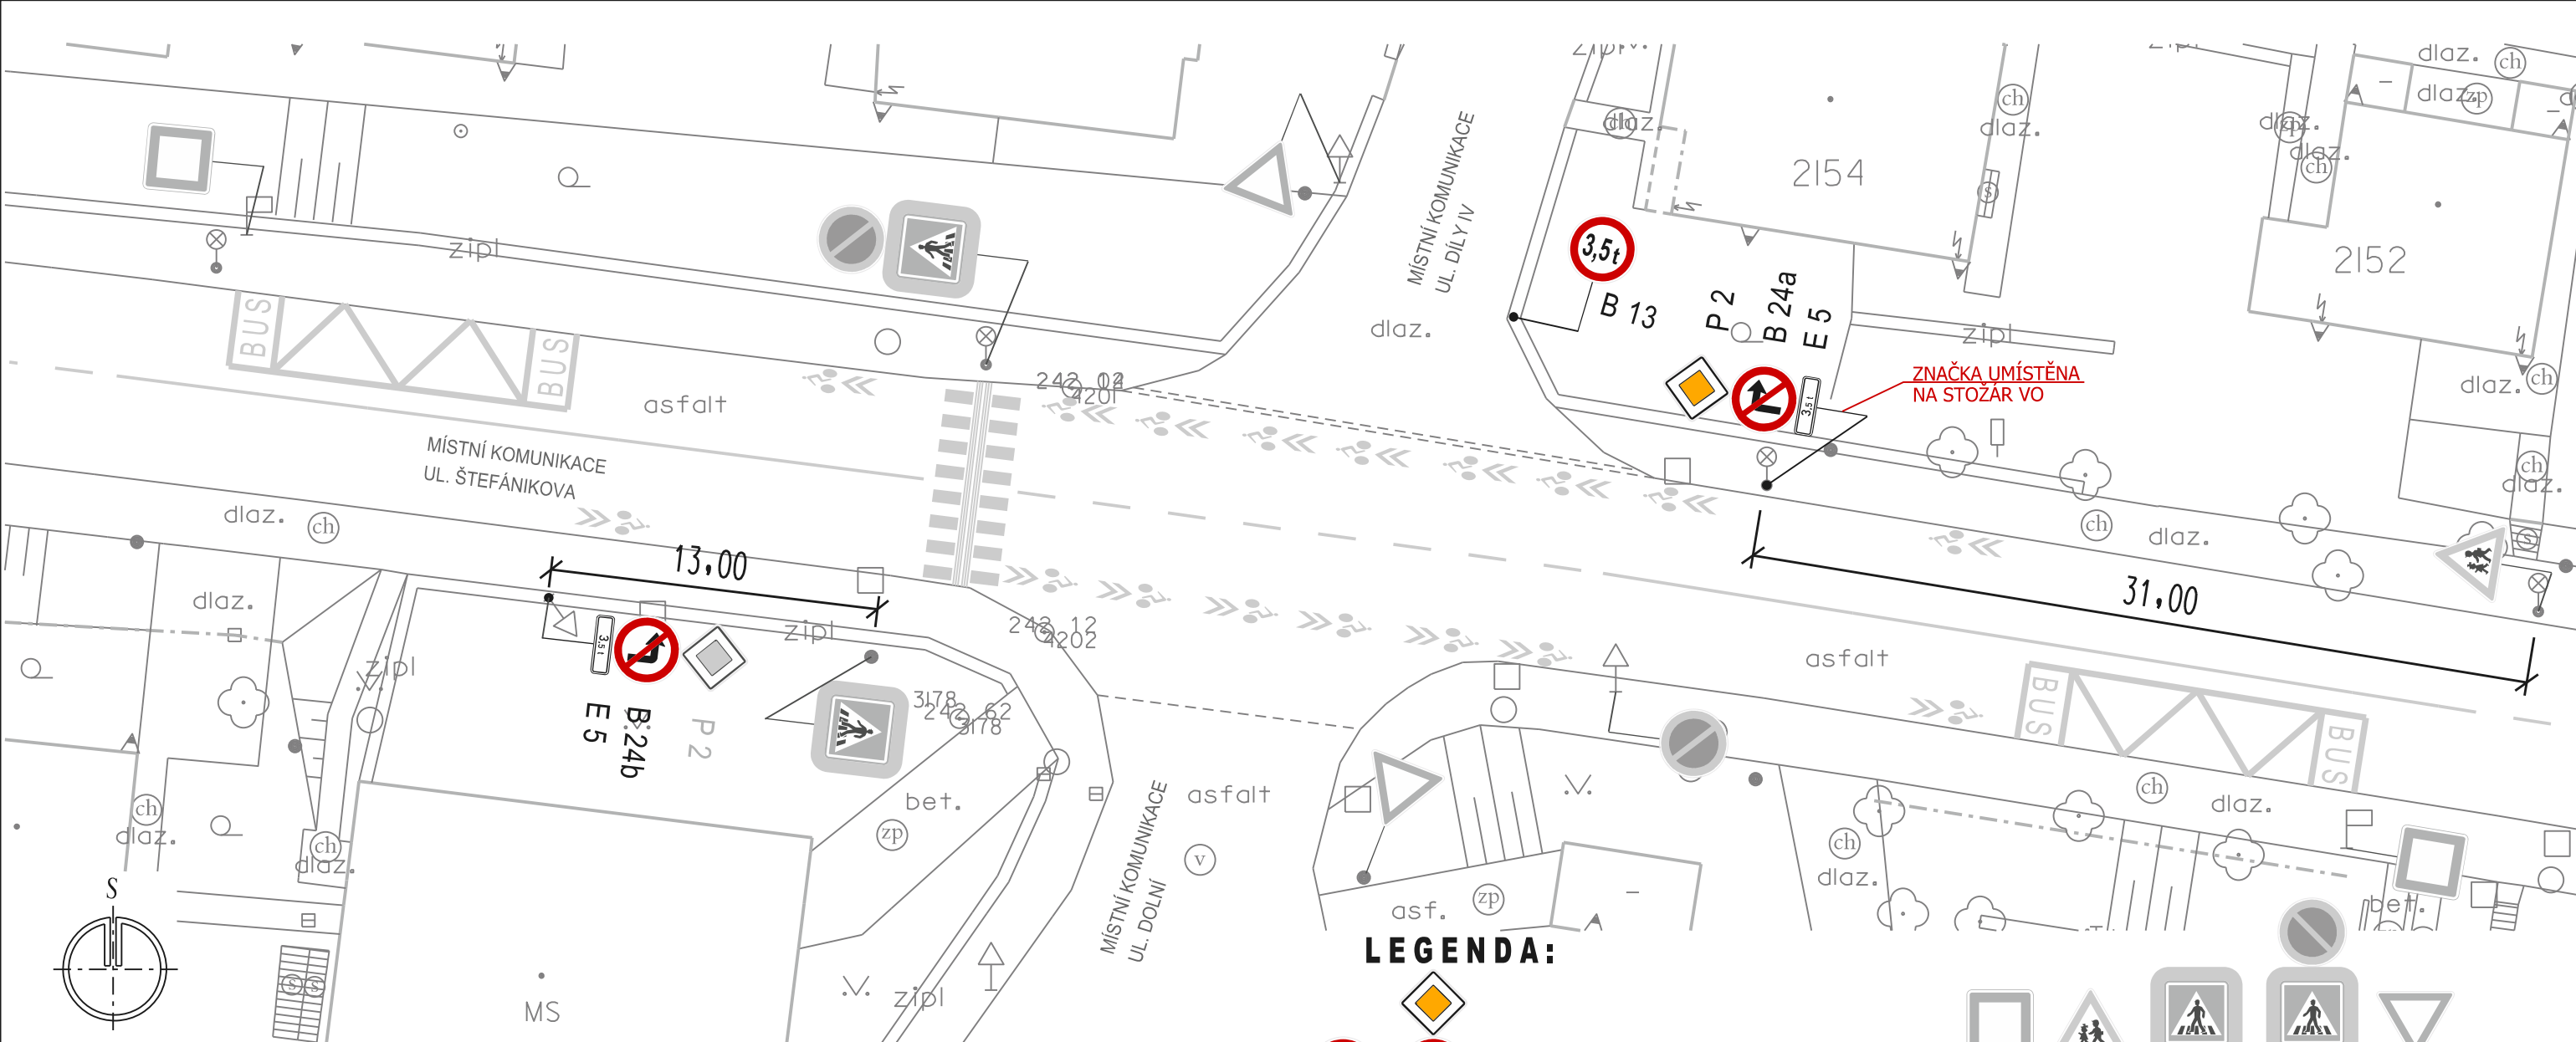

LEGENDA:

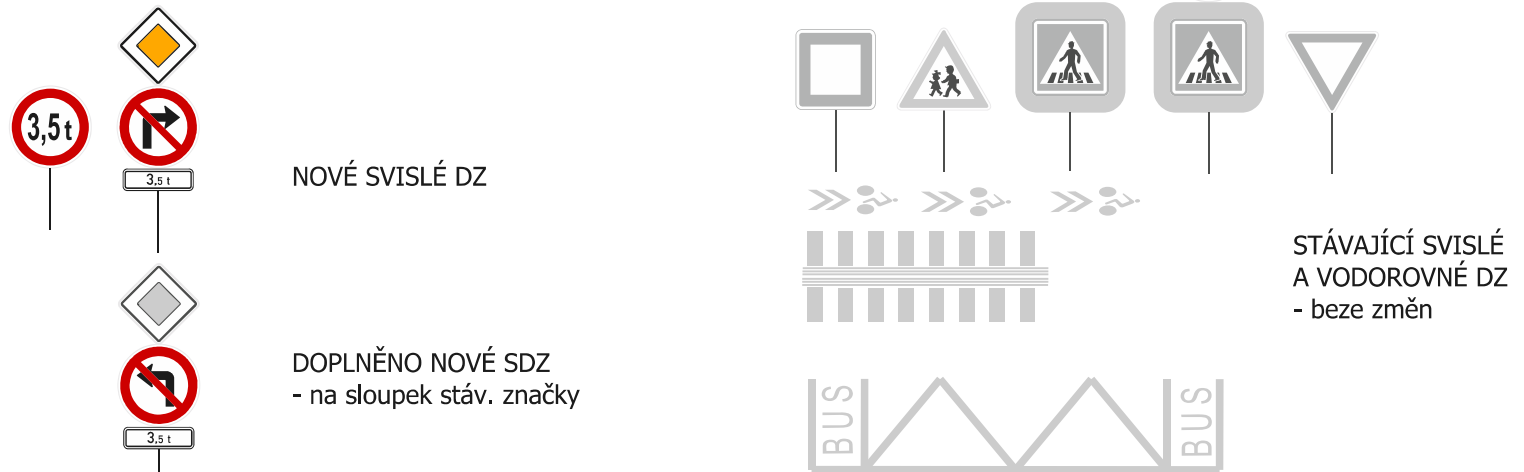

ULICE DÍLY IV x ŠTEFÁNIKOVA, ZLÍN - DOPLNĚNÍ SDZ č. B 13, P 2, B 24a/b, + DT E 5.
Z DŮVODU ZAMEZENÍ KAMIONŮM ODBOČIT NA KOMUNIKACI NEVHODNOU PRO TĚŽKOU TRANZITNÍ DOPRAVU. NESPRÁVNÁ DATA NAVIGACE MAPY GOOGLE ČASTO OVLIVNÍ NEPOZORNÉ ŘIDIČE KAMIONŮ K OPUŠTĚNÍ TRASY PRŮJEZDU MĚSTEM (PO UL. ŠTEFÁNIKOVA, OSVOBODITELŮ, tř. T. BATI) A NÁSLEDNĚ ZPŮSOBUJÍ DESTRUKCE A CHAOS NA KOMUNIKACI BEZ PARAMETRŮ PRO PROVOZ KAMIONOVÉ DOPRAVY.
Por. Kratochvíla vyjádřil souhlasné stanovisko za DI PČR: KRPZ-725/ČJ-2025-150506.

Hlav.projektant		projektová kancelář Radek Vavřík nám.T.G.Masaryka 588, Zlín tel: 776084169, IČO: 05041040					
Vypracoval				Radek Vavřík			
Kontroloval							
INVESTOR: STATUTÁRNÍ MĚSTO ZLÍN							
ZLÍN ÚPRAVA A STANOVENÍ DOPRAVNÍHO ZNAČENÍ: ULICE ŠTEFÁNIKOVA x DÍLY IV				FORMÁT	2 A4	STUPEŇ	TP
				DATUM	8. 2025		
				Č.Z.	-		
SITUACE - ul. ŠTEFÁNIKOVA x DÍLY IV, SDZ č. B 24 a, B 24b, E 5, B 13				MĚŘ.	1:250	Č.v.	10.1