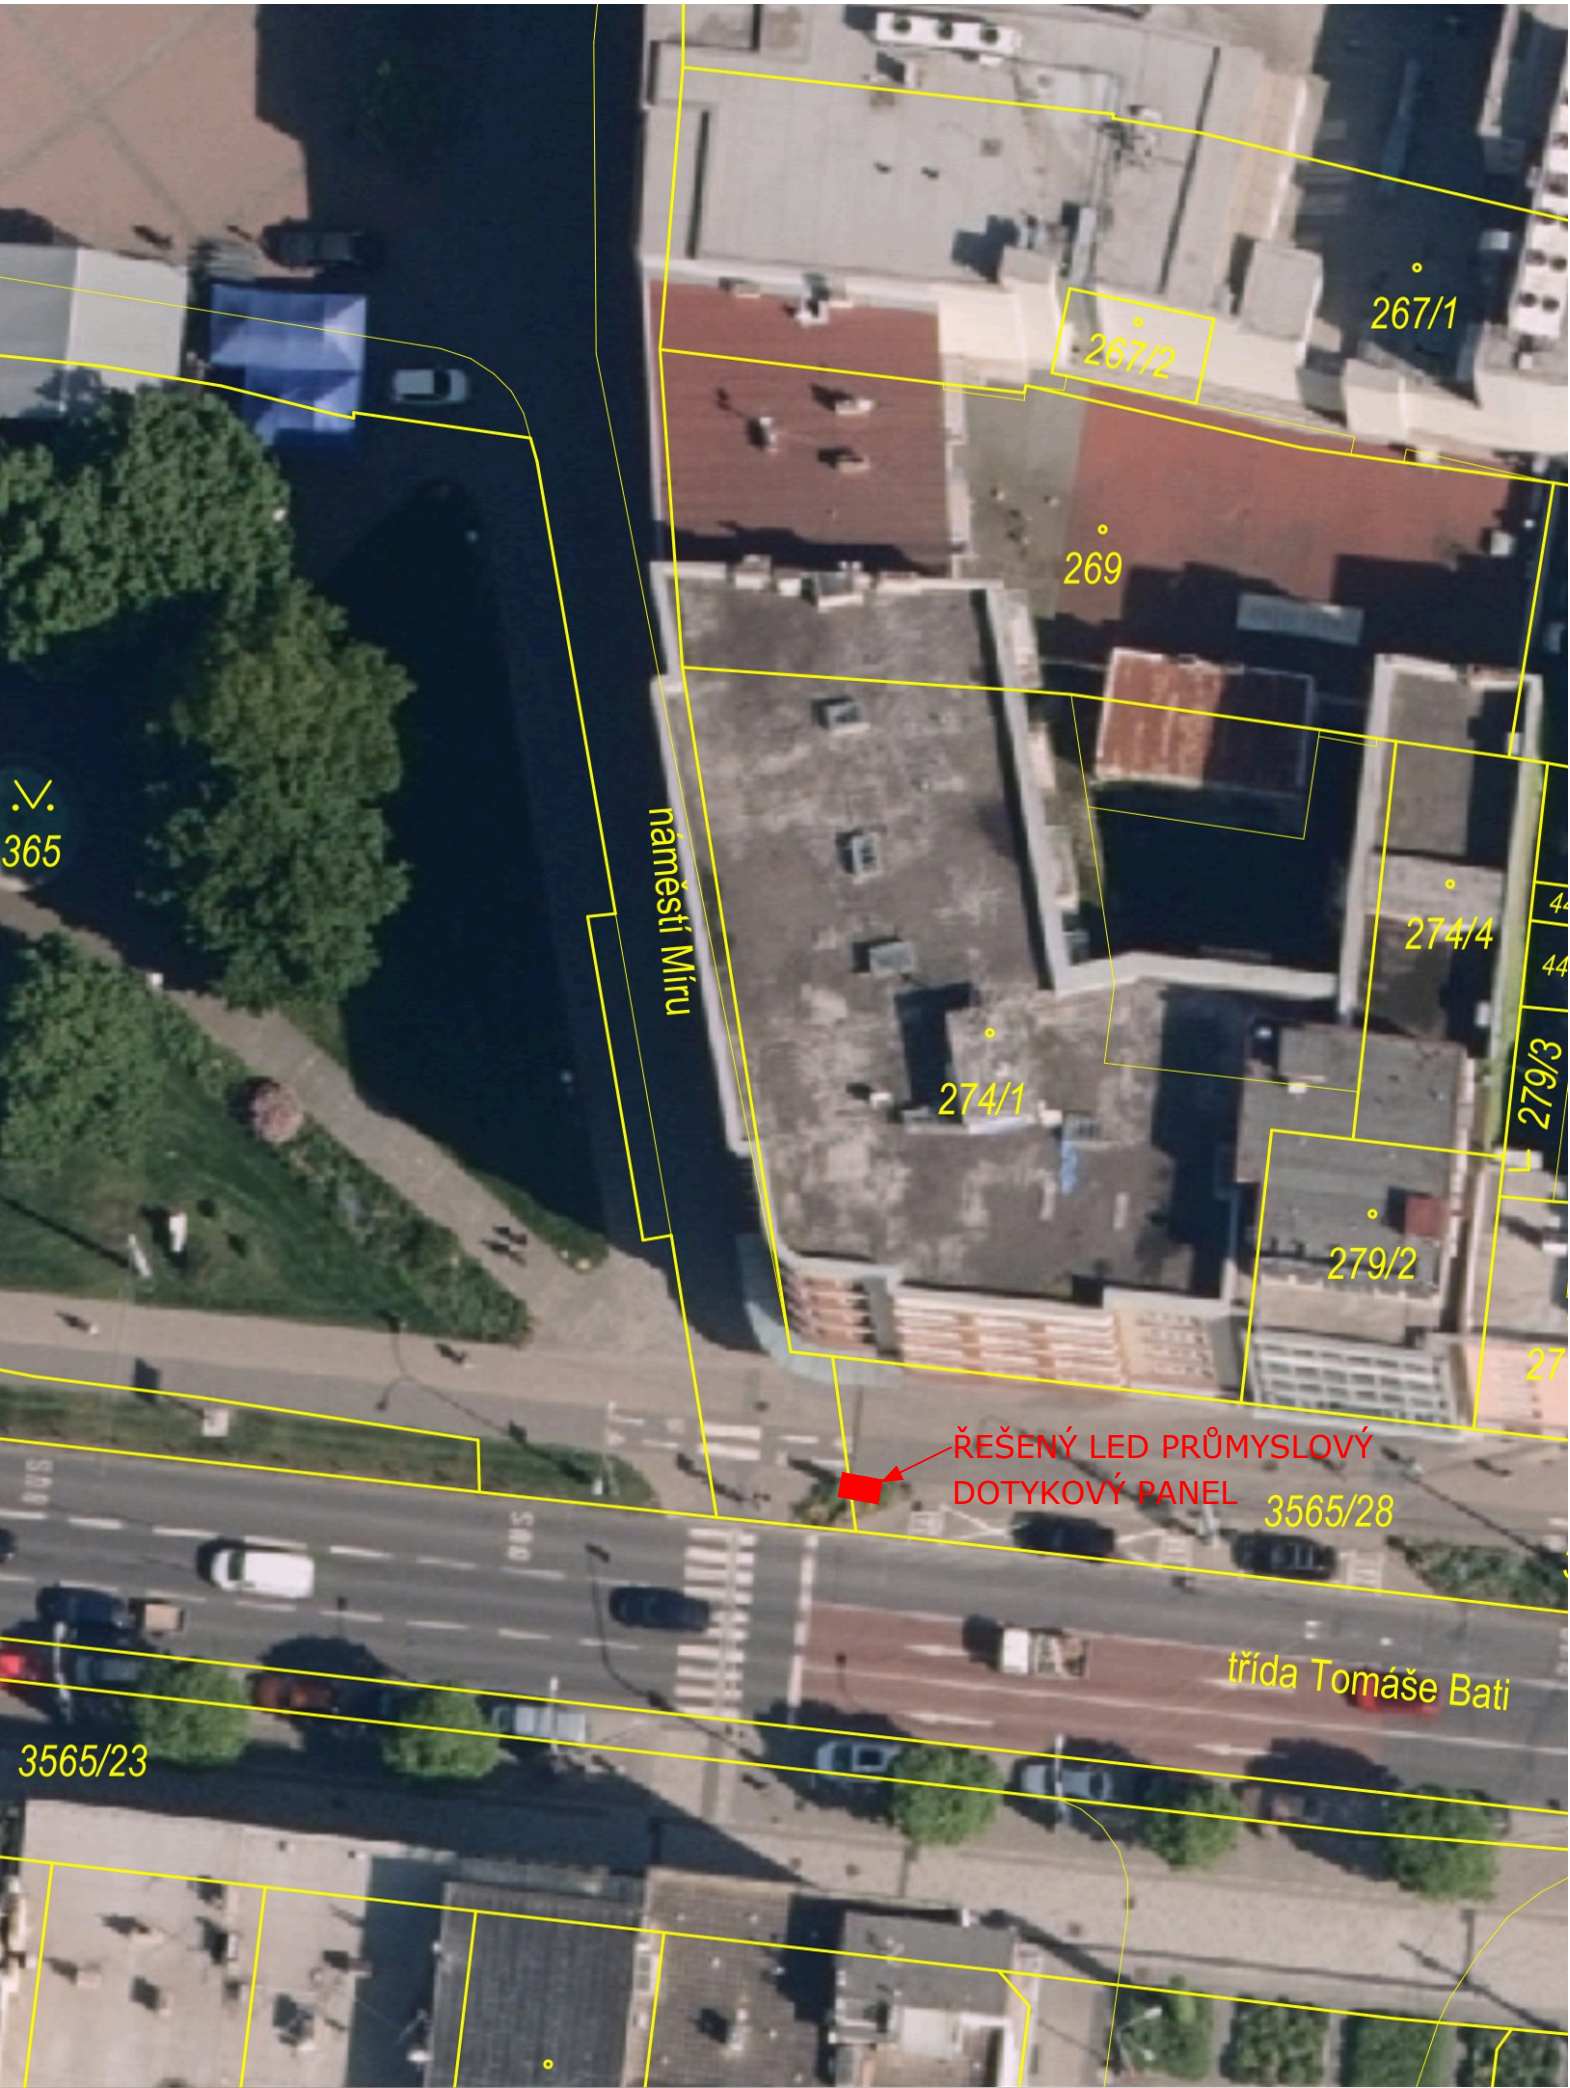


ZODP. PROJEKTANT:	VYPRACOVAL:	KONTROLOVAL:	Ing. MARTIN ŠEĎA projektová činnost ve výstavbě Tyršova 747, 763 02 Zlín 4 tel. 702 339 963 e-mail: projektyseda@seznam.cz www.projektyseda.cz
Ing. MARTIN ŠEĎA	Ing. MARTIN ŠEĎA	Ing. MARTIN ŠEĎA	
INVESTOR: Statutární město Zlín, Odbor tiskový a cestovního ruchu, nám. Míru 12, 76001 Zlín			
MÍSTO STAVBY: Zlín, ppč. 3565/28, 3565/9, k.ú. Zlín			
STAVBA:			
UMÍSTĚNÍ INFOKISKŮ MĚSTSKÉHO MOBILIÁŘE V RÁMCI ROZVOJE A BUDOVÁNÍ TURISTICKÉ INFRASTRUKTURY MĚSTA ZLÍNA – TRANTÍRKŮV DŮM			
SITUAČNÍ VÝKRES ŠIRŠÍCH VZTAHŮ			

FORMÁT:	2xA4	STUPEŇ PD:	PROJEKT
DATUM:	11/25	Č.Z.:	119/01–10–2025
PROFESE:		SITUACE	Č.KOPIE.:
MĚŘ.:	—	Č.v.:	C.1