



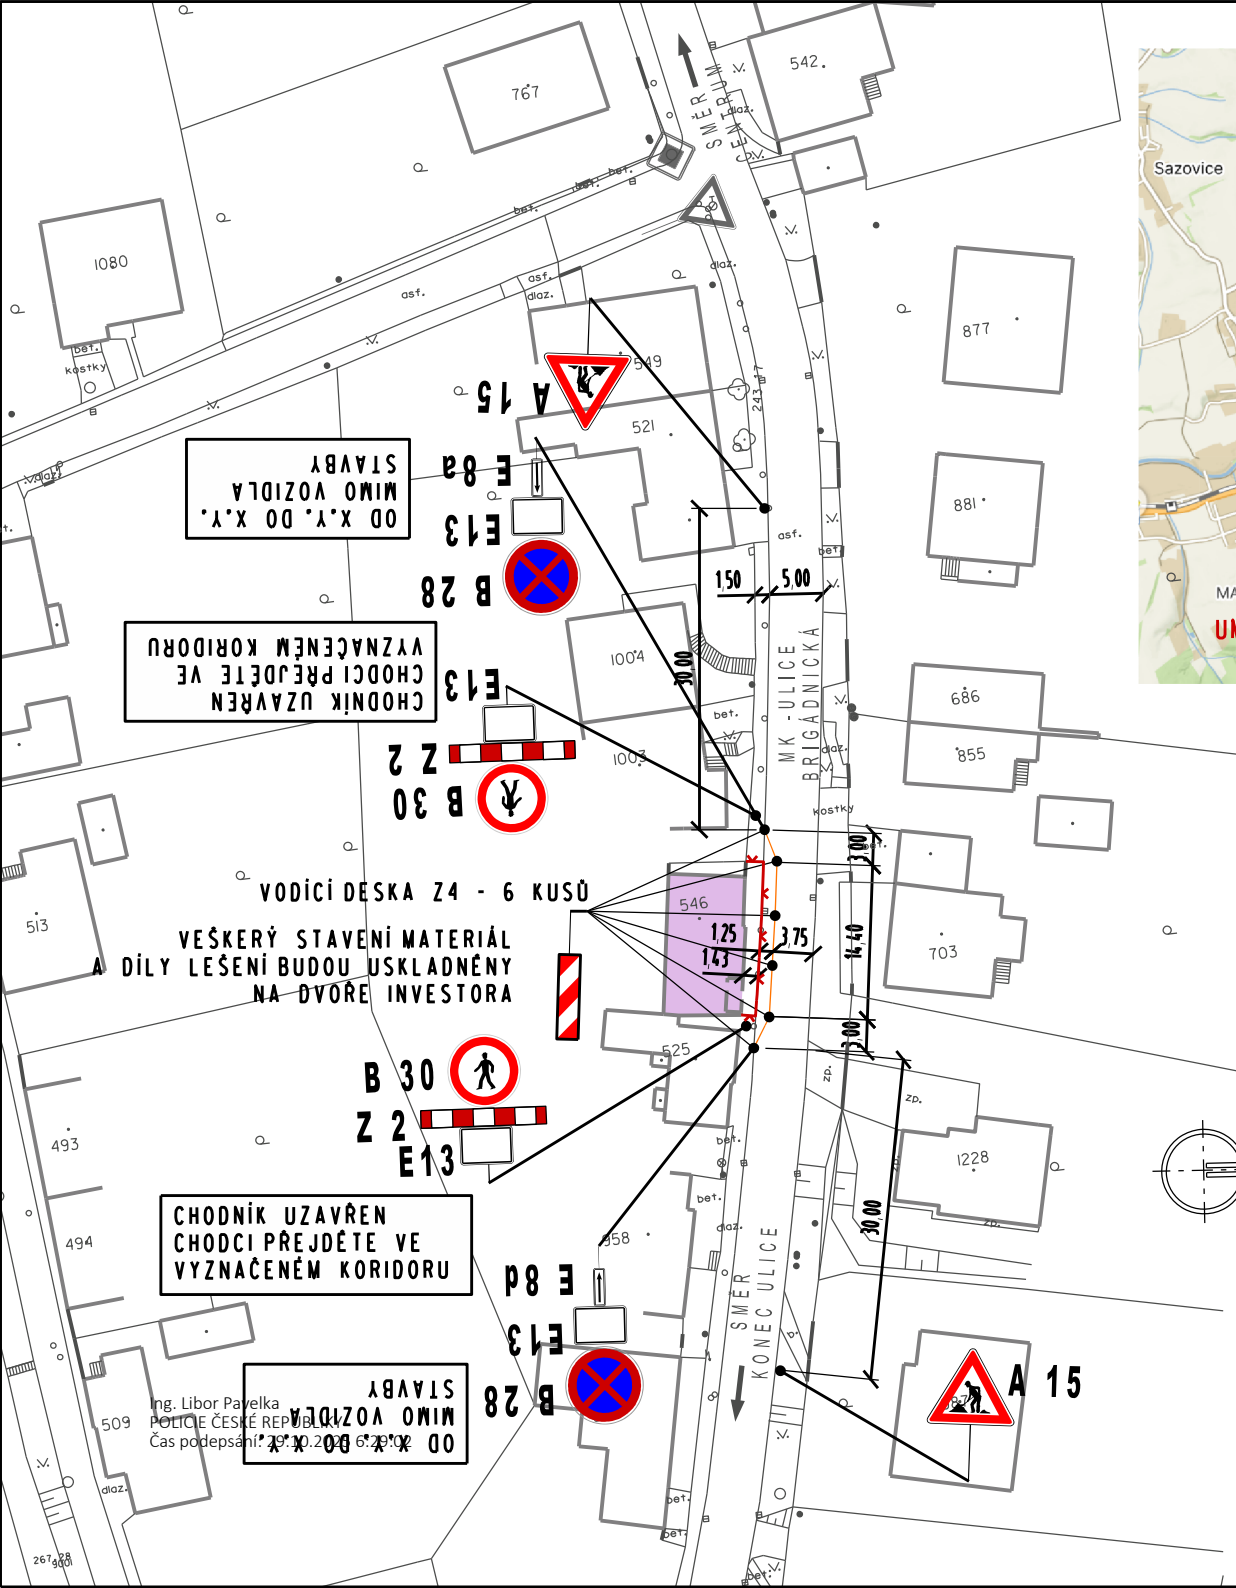

LEGENDA:

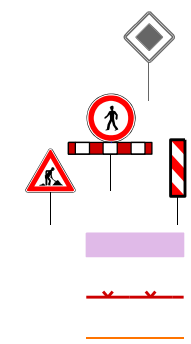

- STÁVAJÍCÍ DZ
- DOČASNÉ DOPRAVNÍ ZNAČENÍ
- OPRAVA STŘECHY
- SILNIČNÍ ZÁBRADLÍ
- KORYDOR PRO CHODCE

POZNÁMKA: B28+E13+E8a/c BUDOU UMÍSTĚNY 7 DNŮ PŘED ZAHÁJENÍM STAVBY

Zodp. projektant	M.Urbanová	projektová kancelář	
Vypracoval	M.Urbanová	A-S	
INVESTOR: KATEŘINA MAZUROVÁ, BRIGÁDNICKÁ 546, ZLÍN MALENOVICE 763 02		nám.T.G.Masaryka 588, Zlín tel: 577210627, IČO: 61405230	
ZLÍN MALENOVICE, ULICE BRIGÁDNICKÁ Č.P. 546 REKONSTRUKCE STŘECHY - UZAVÍRKA KOMUNIKACE PĚŠÍ		FORMÁT	2 A4
SITUACE		STUPEŇ	TP
		DATUM	9. 2025
		Č.Č.	-
		MĚR.	Č.V.
		1:500	10.2