




KRÁTKODOBÉ PRACOVNÍ MÍSTO (SLOŽENÍ/NALOŽENÍ STAVEBNÍHO MATERIÁLU A TECHNIKY)  
- VZOROVÉ ZNAČENÍ

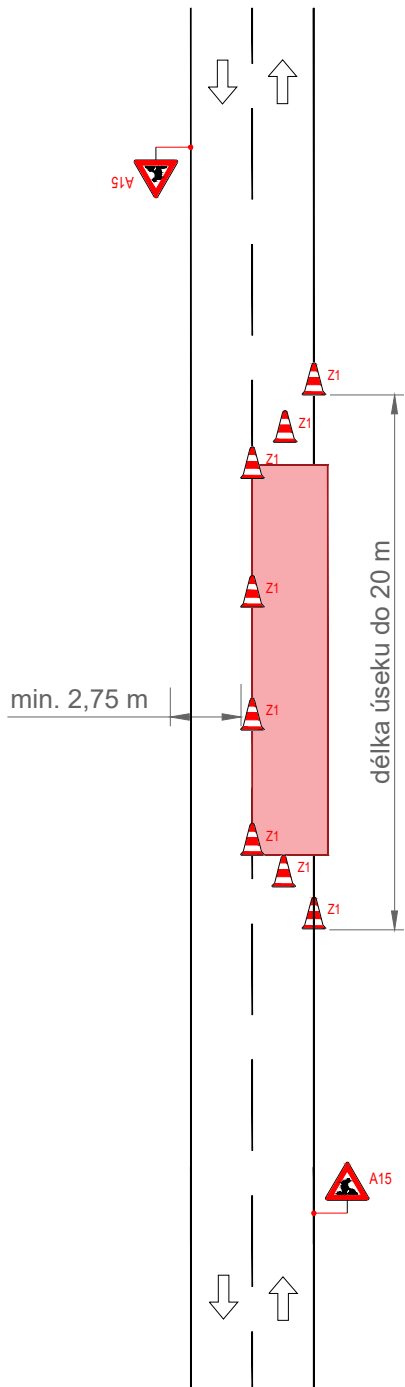

VZOROVÉ SCHÉMA NA PROVÁDĚNÍ PRACÍ

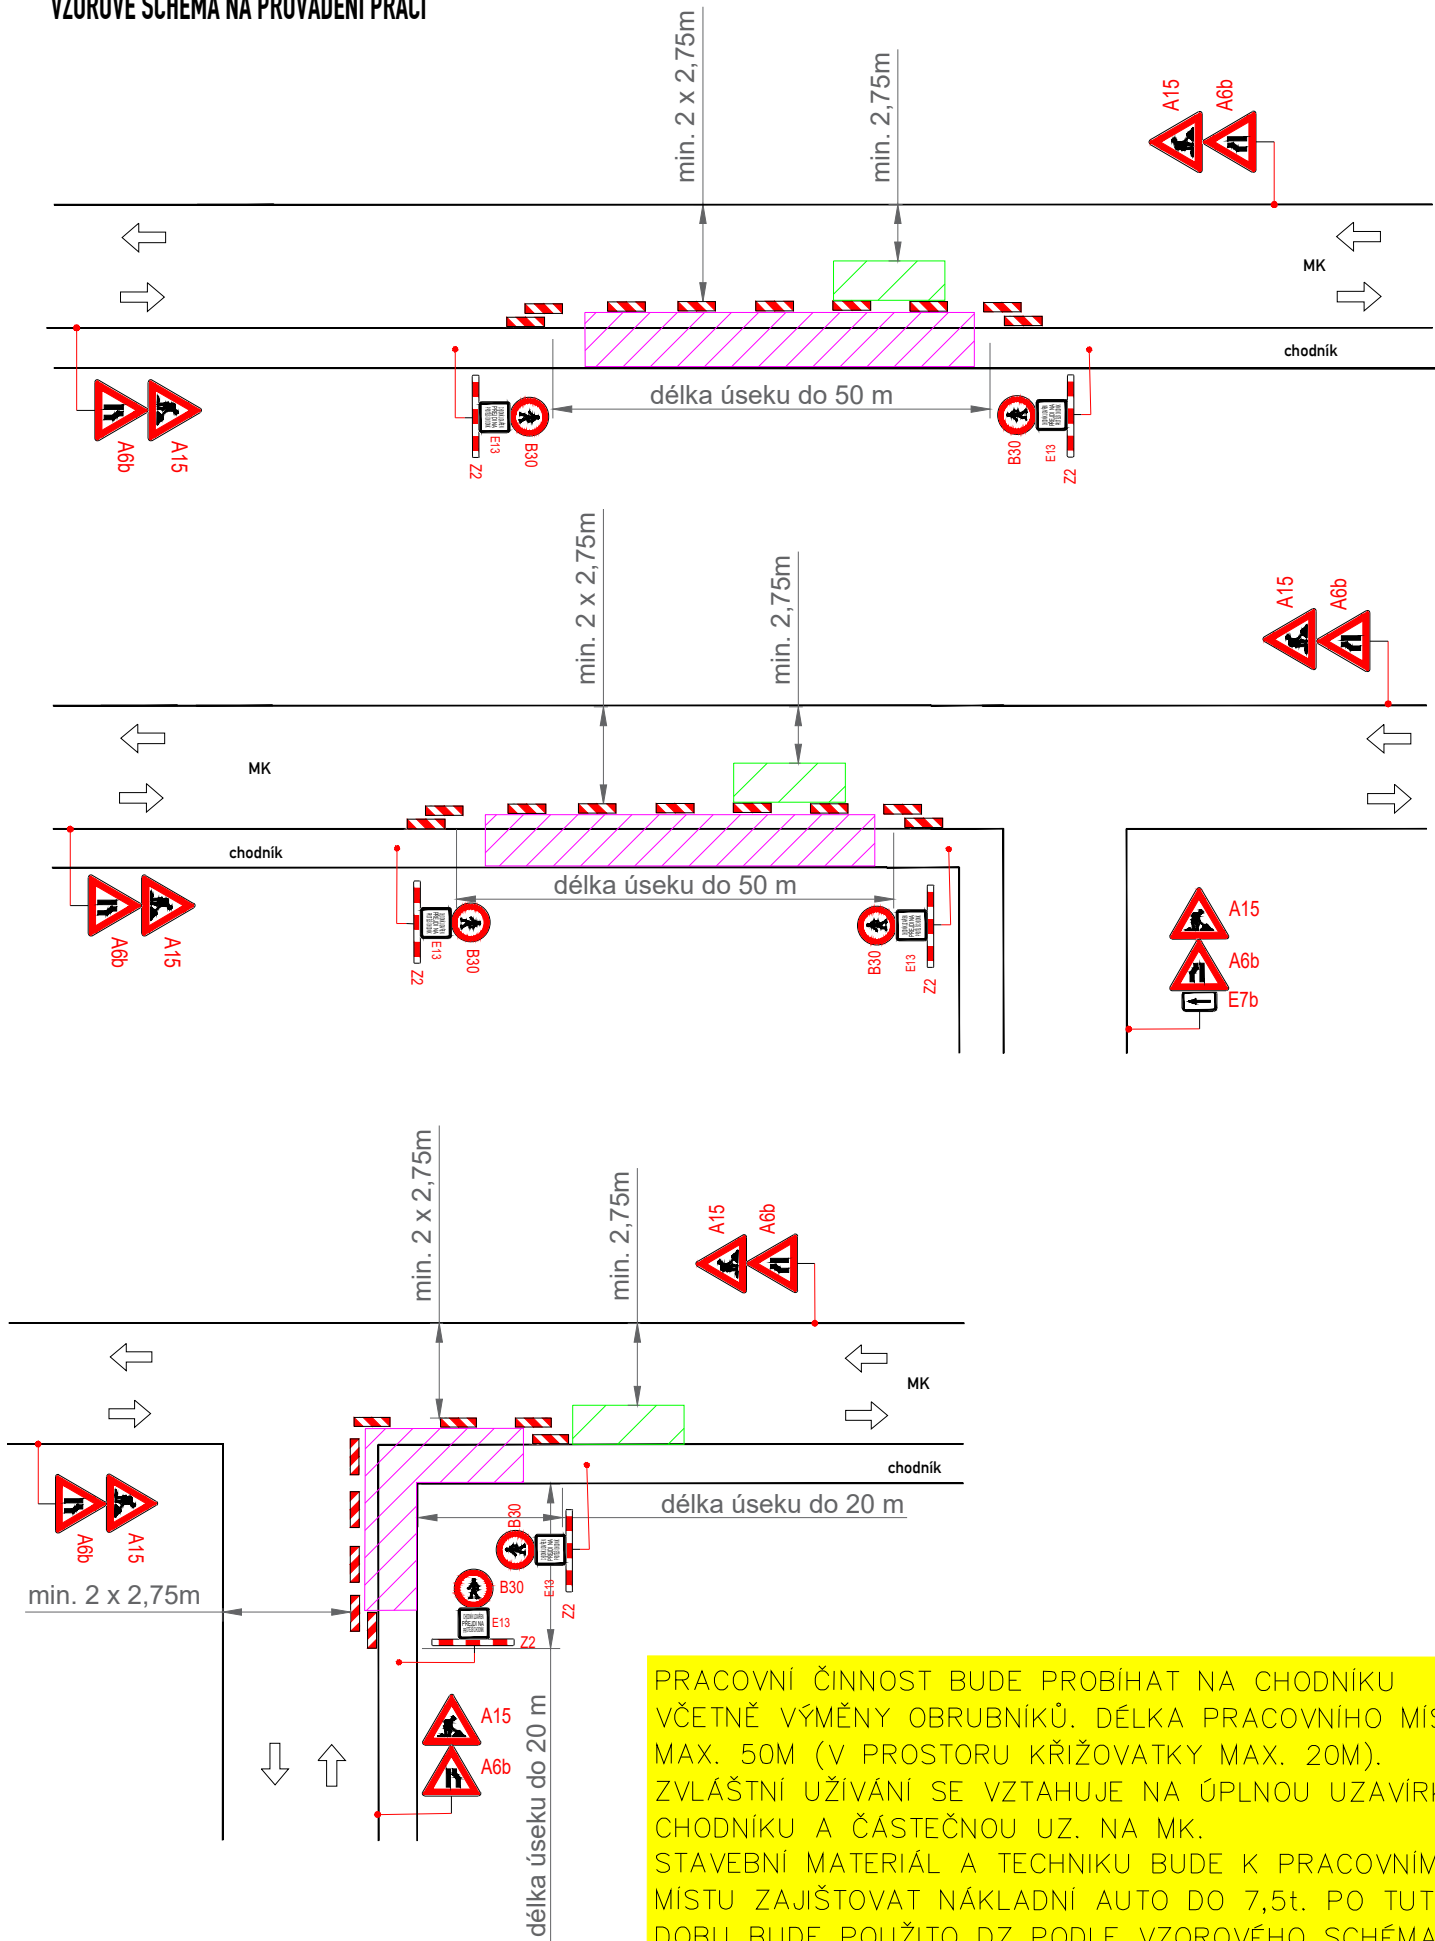

PRACOVNÍ ČINNOST BUDE PROBIHAT NA CHODNÍKU VČETNĚ VÝMĚNY OBRUBNÍKŮ. DÉLKA PRACOVNÍHO MÍSTA MAX. 50M (V PROSTORU KŘIŽOVATKY MAX. 20M). ZVLÁŠTNÍ UŽÍVÁNÍ SE VZTAHUJE NA ÚPLNOU UZÁVÍRKU CHODNÍKU A ČÁSTEČNOU UZ. NA MK. STAVEBNÍ MATERIÁL A TECHNIKU BUDE K PRACOVNÍMU MÍSTU ZAJIŠŤOVAT NÁKLADNÍ AUTO DO 7,5t. PO TUTO DOBU BUDE POUŽITO DZ PODLE VZOROVÉHO SCHÉMATU, PŘI ZACHOVÁNÍ MIN. PRŮJEZDNÍ ŠÍŘKY 2,75M. PŘI PROVÁDĚNÍ PRACÍ NA DRUHÉ STRANĚ KOMUNIKACE BUDE DZ OSAZENO ZRCADLOVĚ.

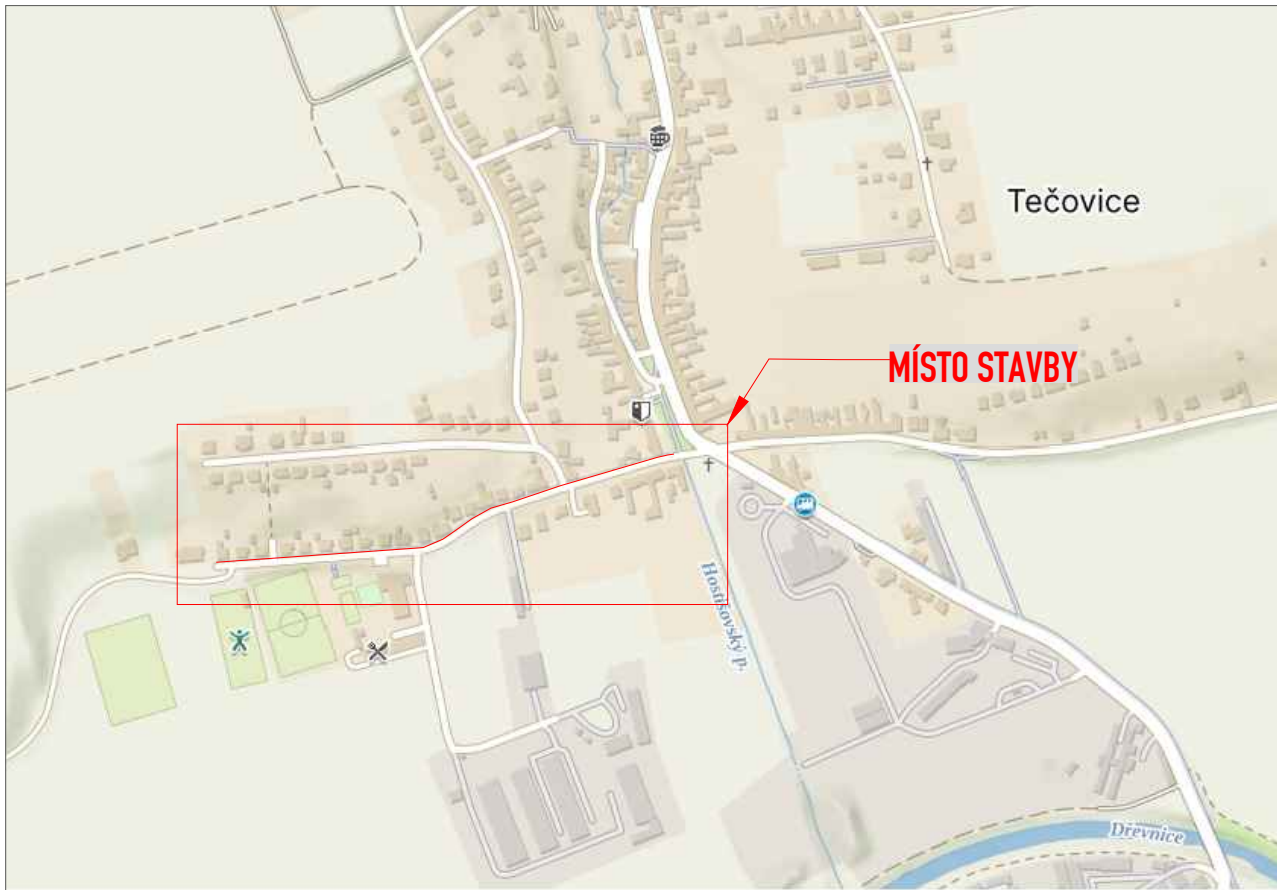

LEGENDA:

-  A15 STÁVAJÍCÍ DOPR.ZN.
-  A15 ZRUŠENÉ STÁVAJÍCÍ DOPR.ZN.
-  A15 NOVĚ NAVRŽENÉ DOPR.ZN./ZAŘÍZENÍ
-  PRACOVNÍ MÍSTO. VŽDY FUNKČNÍ MAX. JEDNO PRACOVNÍ MÍSTO.
-  KRÁTKODOBÉ PRACOVNÍ MÍSTO (SLOŽENÍ/NALOŽENÍ STAVEBNÍHO MATERIÁLU A TECHNIKY). PROVOZ ŘÍZEN POUČENOU OSOBOU. VŽDY FUNKČNÍ MAX. JEDNO PRACOVNÍ MÍSTO.

|                |                          |                       |
|----------------|--------------------------|-----------------------|
| OBJEDNATEL:    | TECTUM group s r.o.      | ROAD MARK             |
| NÁZEV ZAKÁZKY: | TEČOVICE, CHODNÍKY       | KRESLIL: Zdeněk Novák |
| NÁZEV OBJEKTU: | PŘECHODNÁ ÚPRAVA PROVOZU | DATUM: 11/2025        |
| NÁZEV VÝKRESU: | II. ETAPA                | FORMÁT: 3x44          |
|                |                          | STUPEŇ: TP            |
|                |                          | Č.ZAKÁZKY: 25ZAK390   |
|                |                          | Č.VÝKRESU: 02         |