




LEGENDA

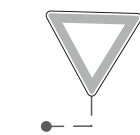

- TRVALÉ SVISLÉ DOPRAVNÍ ZNAČENÍ



- PŘECHODNÉ SVISLÉ DOPRAVNÍ ZNAČENÍ - OSAZENO DLE TP 65 A 66
STANOVÍ MŮ ZLÍN



- PŘECHODNÉ SVISLÉ DOPRAVNÍ ZNAČENÍ - OSAZENO DLE TP 65 A 66
BUDE OSAZENO 7 DNÍ PŘED ZAČÁTKEM PRACÍ
STANOVÍ MŮ ZLÍN



- VEDENÍ TELEKOMUNIKAČNÍHO KABELU



- PROTĚK POD KOMUNIKACÍ




- UZAVŘENÝ ÚSEK



- PŘEJEZDOVÝ PLECH

POZNÁMKA
BĚHEM STAVBY BUDE ZAJIŠTĚN PRŮCHOD CHODCŮ O MIN. ŠÍŘCE 1 m, VÝKOPY BUDOU ZABEZPEČENY PROTI PÁDU CHODCŮ MOBILNÍM OPLCENÍM.
PŘÍSTUP K NEMOVITOSTEM BUDE ZAJIŠTĚN.
VÝKOP BUDE PO POLOŽENÍ KABELU IHNEDE PRŮBĚŽNĚ ZASYPÁVÁN, VÝKOPY BUDOU REALIZOVÁNY POSTUPNĚ PO MAX. 50 - 100 m.

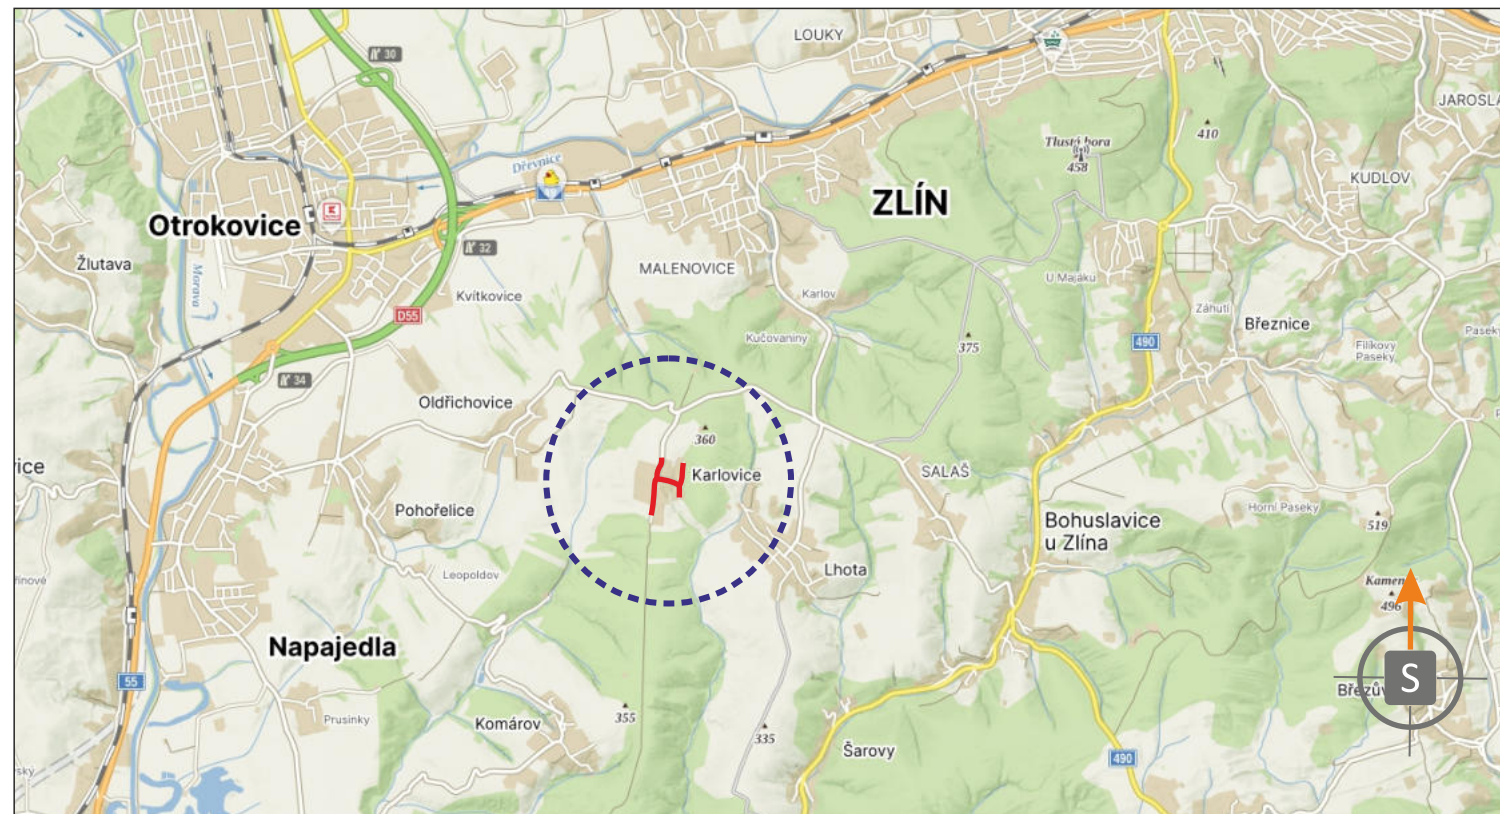

POTVRZENÍ PLATNOSTI DOKUMENTACE:
POLICE ČESKÉ REPUBLIKY - DOPRAVNÍ INSPEKTORÁT ZLÍN:

			• Svislé dopravní značení • Vodorovné dopravní značení • Provizorní dopravní značení • Projektování dopravního značení	
ZODPOVĚDNÝ PROJEKTANT	Bc. Jakub LACH		 DOKA, s.r.o. Na návsi 11/5, Holásky, 620 00 Brno IČ: 63471752, DIČ: CZ63471752 e-mail: info@dokazr.cz www.dokazr.cz mob.: 603 881 905	
VYPRACOVAL	Bc. Michaela RUDOLECKÁ			
KRESLIL	Bc. Michaela RUDOLECKÁ			
KONTROLOVAL	Bc. Matěj ČERVENÁK			
KRAJ: ZLÍNSKÝ	OKRES: ZLÍN	KÚ: KARLOVICE U ZLÍNA	DATUM 11/2025	
STAVBA:	FTTX_RD_KALCZL001_Karlovice_Zlín		FORMÁT 8 x A4	
			MĚŘÍTKO -----	
			ÚČEL RDS	
			ARCHIVNÍ ČÍS. 2025262	
NÁZEV VÝKRESU: SITUACE PŘECHODNÉHO DOPRAVNÍHO ZNAČENÍ		ČÍS. SOUPRAVY	ČÍS. PŘÍLOHY	