


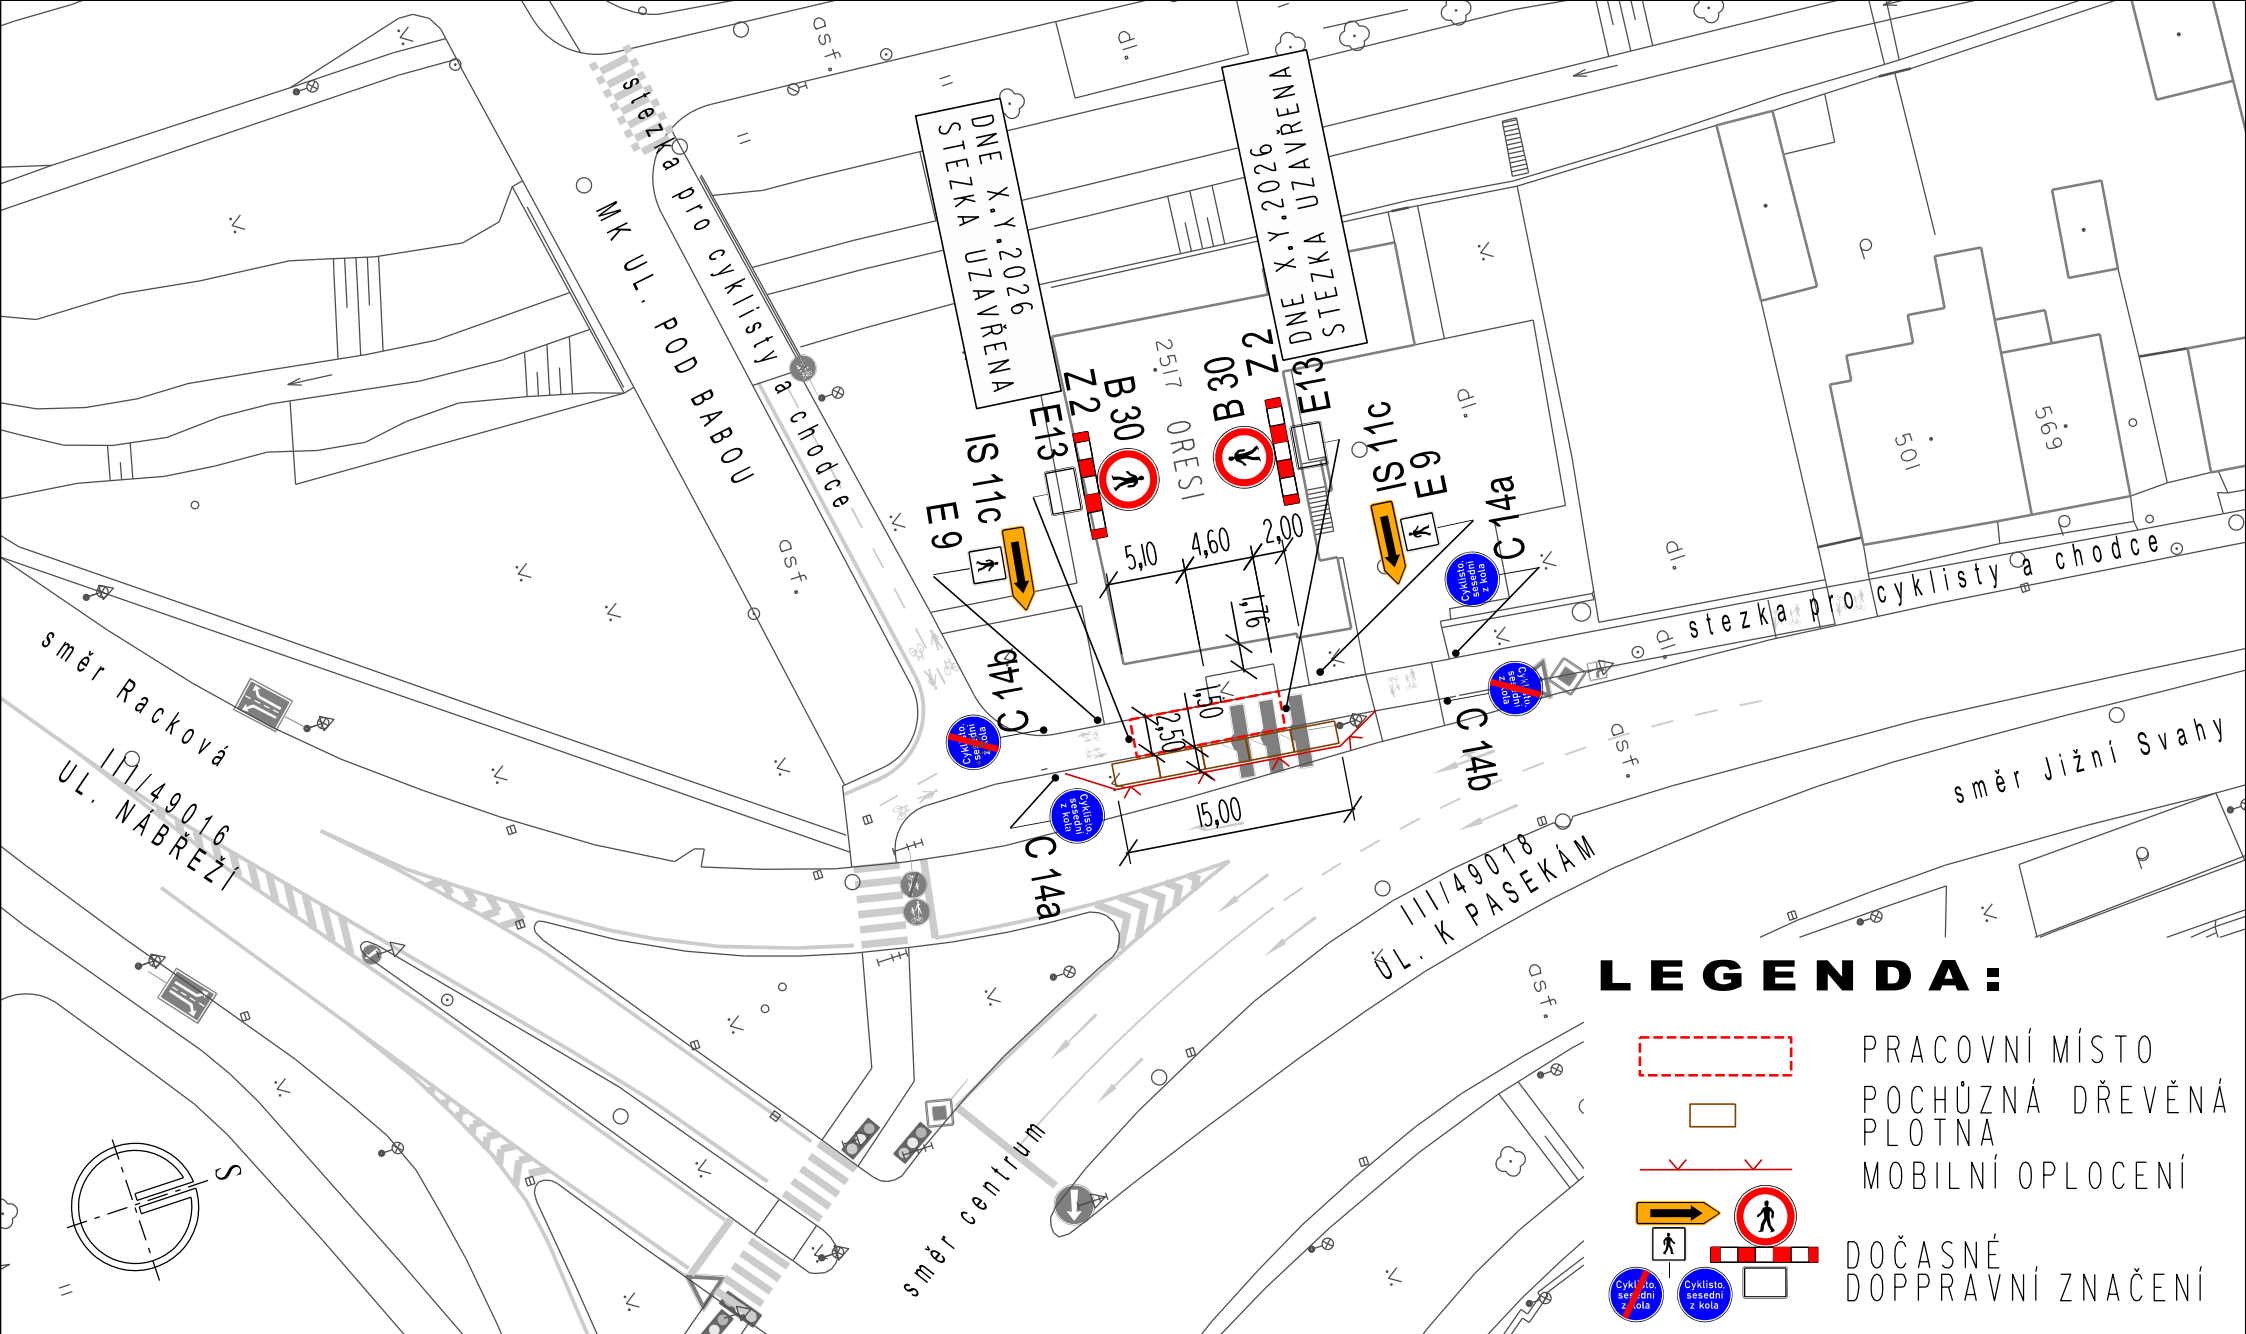

**ZLÍN UL K PASEKÁM - UMÍSTĚNÍ LED PANELŮ  
NA STŘECHU DOMU Č.P.2517  
MONTÁŽ: MEZI 12.1. 2026 AŽ 31.1. 2026  
V DÉLCE DVOU PRACOVNÍCH DNÍ**