

[illegible]

VYPRACOVAL: Radka Zeřáková	ODSOULHLASIL:	
KRAJ: Zlínský	INVESTOR: 14115 Bařův institut, příspěvková organizace	
M.Ů.: Zlín	ZHOTOVITEL:	
AKCE: Doplnění vswlého a vodorovného dopravního značení parkoviště - 14115 BAřŮV INSTITUT		
PŘÍLOHA:	FORMÁT A3 DATUM 1/2026 ZAK.ČÍS. Z04925DZ ARCHIVNÍ ČÍS.	



IČO: 031 81 936


Sídlo: Růžová 272/1, 110 00 Praha 1
Provozovna: Sázany 539, 756 43 Kelč

FORMÁT	A3
--------	----


DATUM	1/2026
-------	--------

ZAK.ČÍS.	Z04925DZ
----------	----------


Situace ZRUŠENÉ MÍSTNÍ ÚPRAVY dopravního značení parkoviště - MK Vavrečkova ve Zlíně, parc.č.: 1119/250

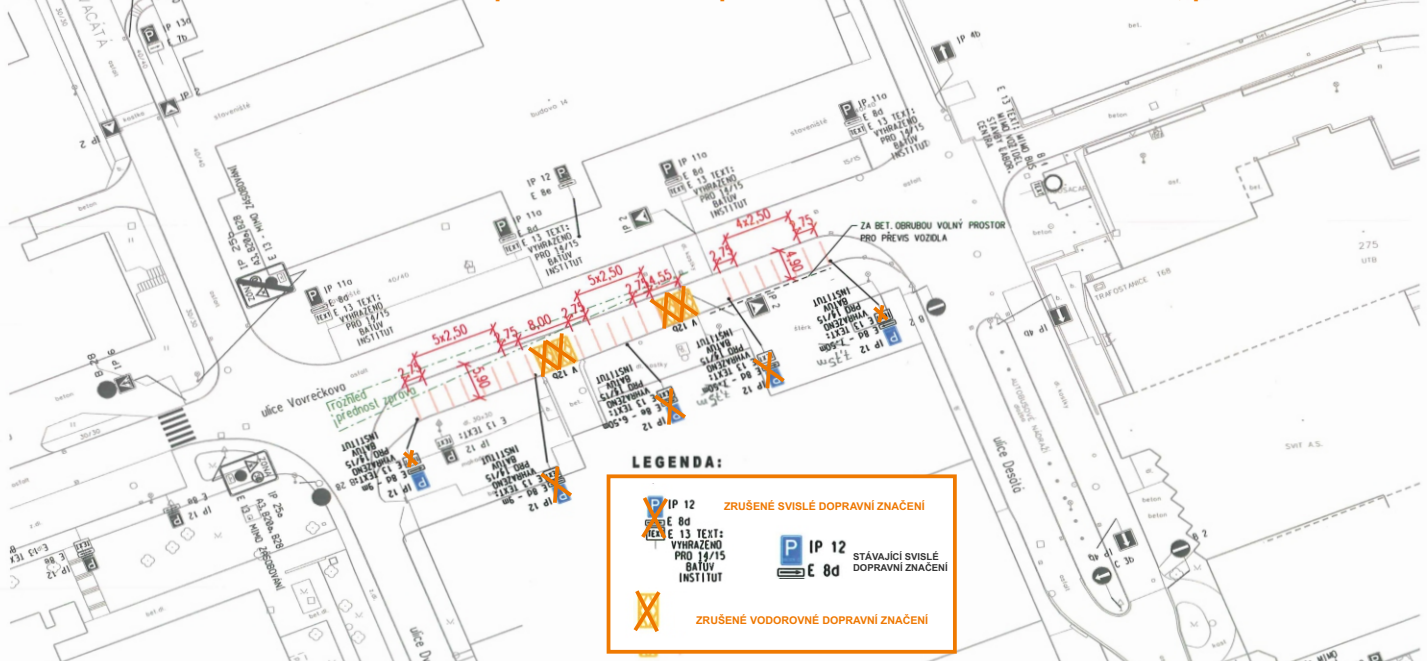

Situace PŮVODNÍ MÍSTNÍ ÚPRAVY dopravního značení parkoviště - MK Vavrečkova ve Zlíně, parc.č.: 1119/250

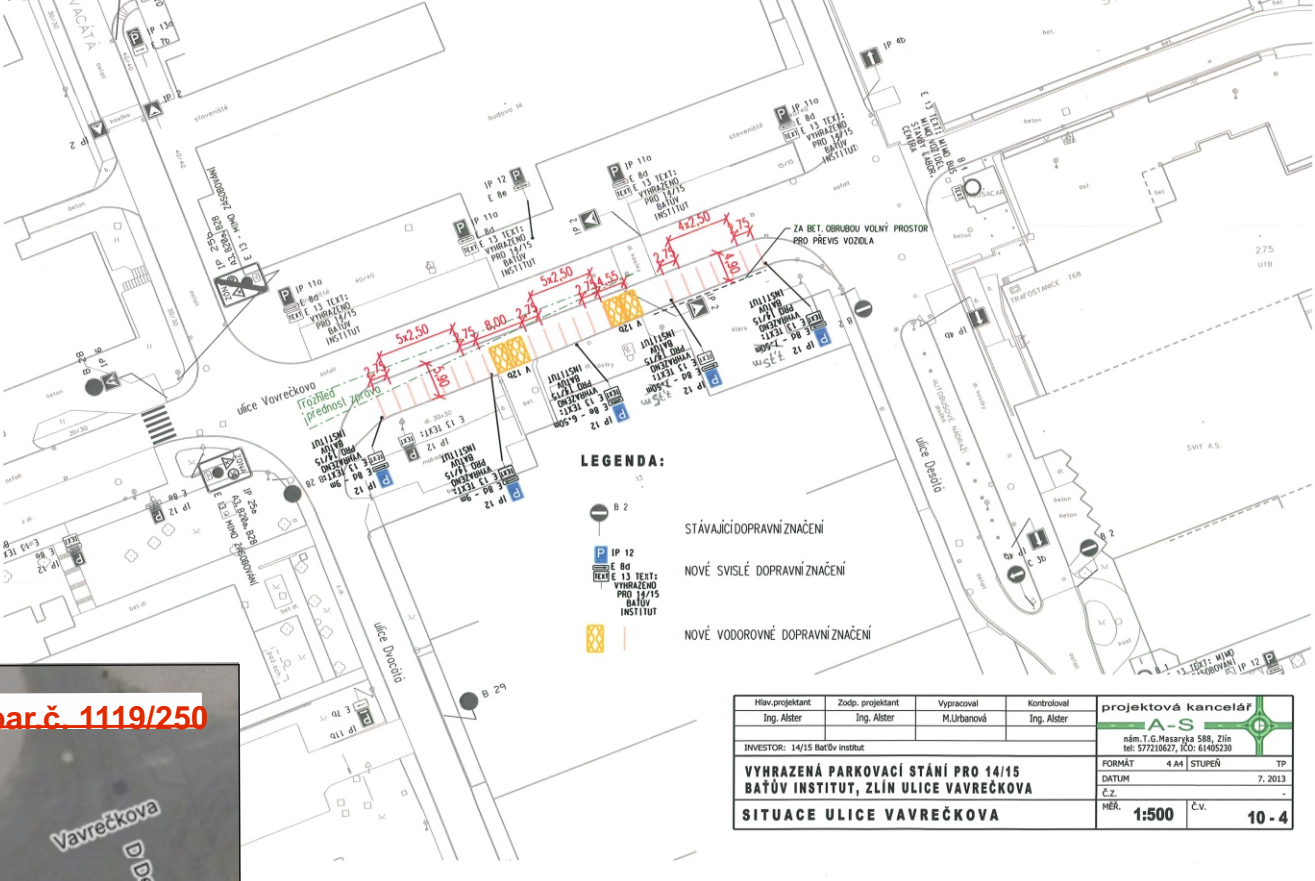

Situace NOVÉ MÍSTNÍ ÚPRAVY svislého a vodorovného DZ parkoviště - MK Vavrečkova ve Zlíně, par.č. 1119/250

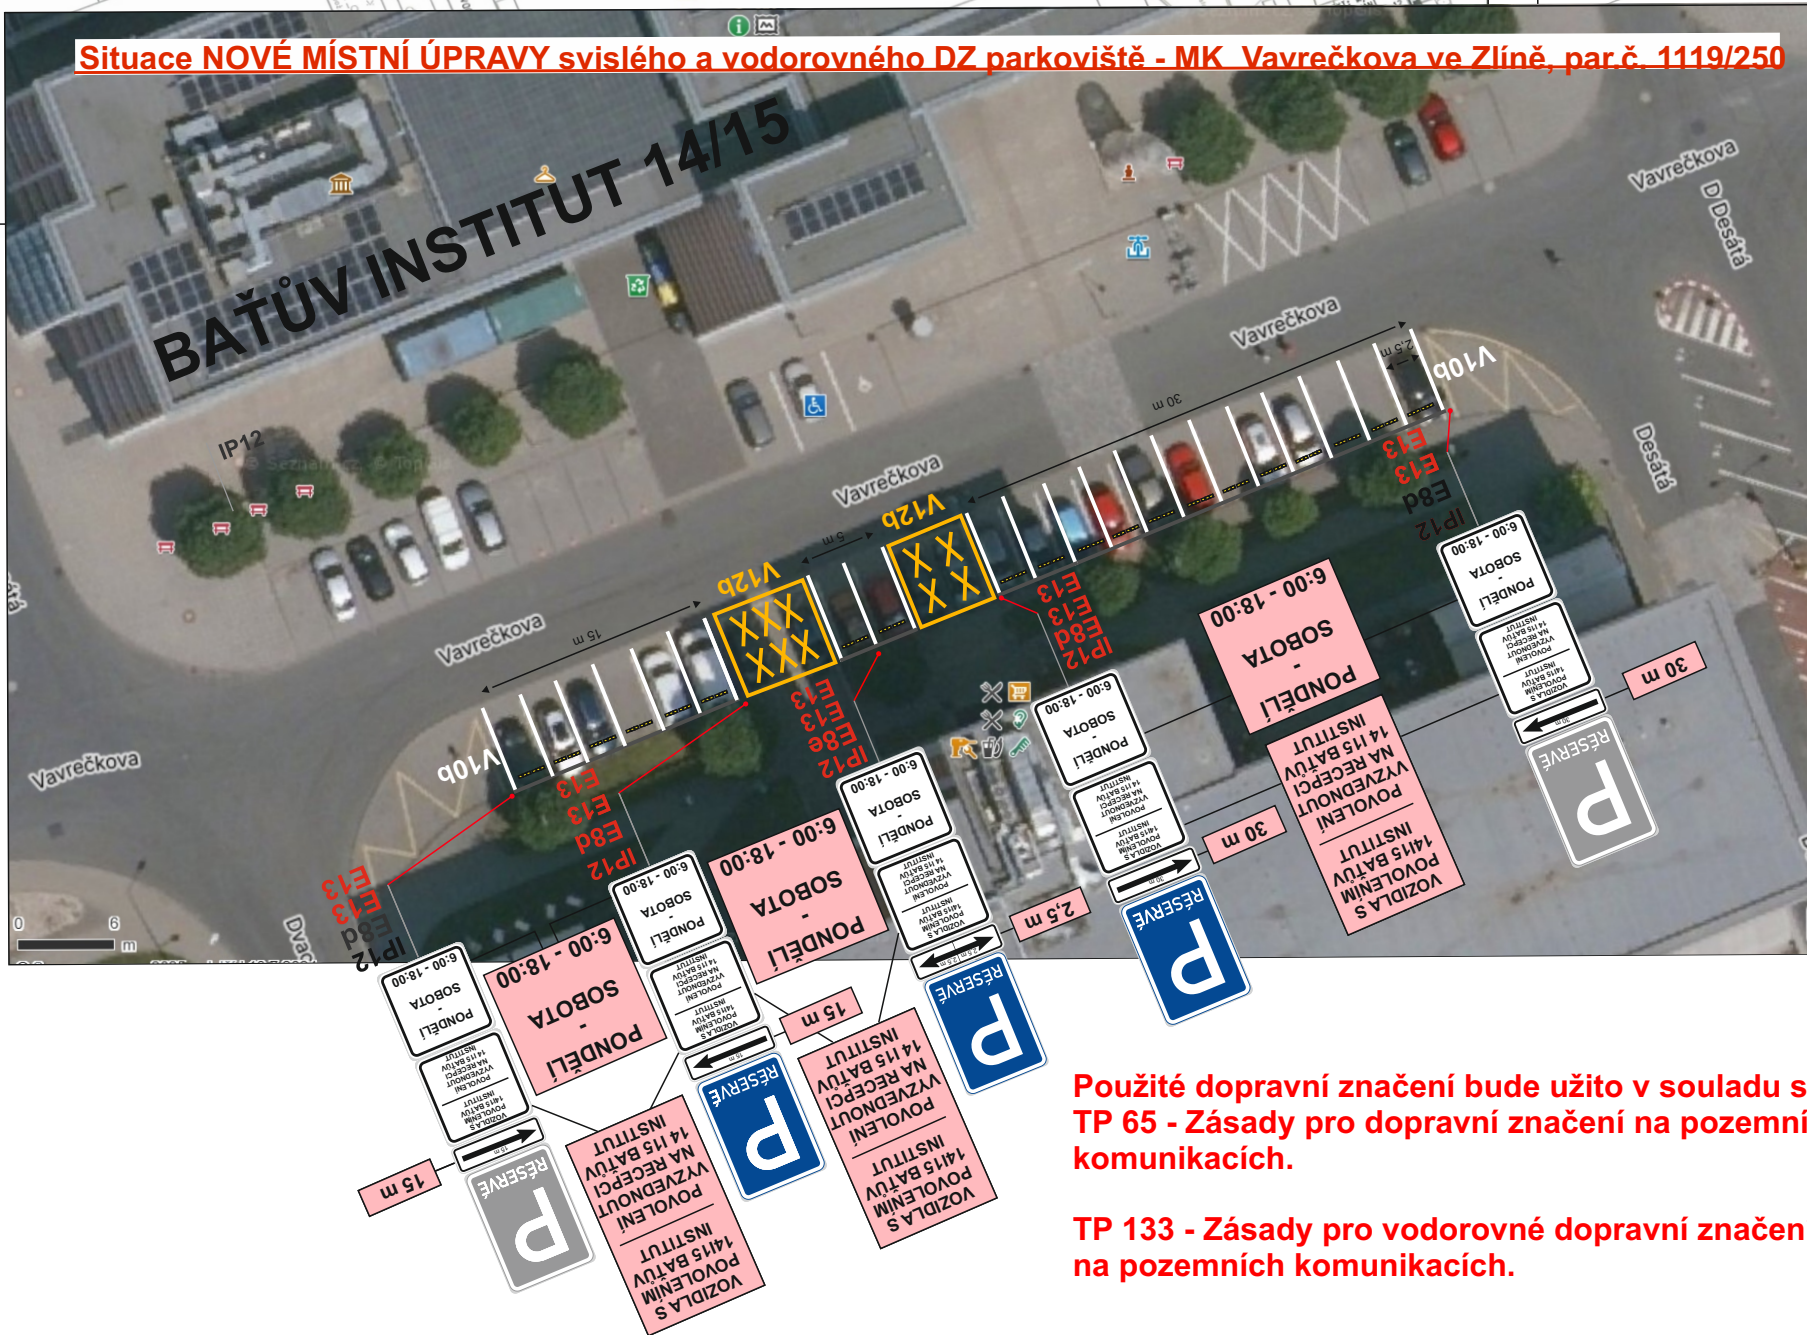

Legenda:


Nové VDZ

V12b - žluté zkřížené čáry
V10b - stání kolmé

Návrh nového SDZ




IP12

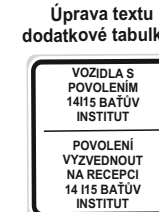

E13



E13

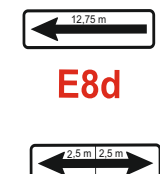

E8e

Stávající SDZ



IP12

E8d



Parkovací doraz pro vymezení okrajů parkoviště a zamezení poškození vozidla.

40ks

Použité dopravní značení bude užito v souladu s:
TP 65 - Zásady pro dopravní značení na pozemních komunikacích.

TP 133 - Zásady pro vodorovné dopravní značení na pozemních komunikacích.

VYPRACOVAL:	Radka Zetáková	ODSOUHLASIL:	
KRAJ:	Zlínský	INVESTOR:	14115 Batův institut, příspěvková organizace
M.Ú.:	Zlín	ZHOTOVITEL:	
AKCE:	Doplnění svislého a vodorovného dopravního značení parkoviště - MK Vavrečkova, parc.č. 1119/250		
PŘÍLOHA:	SITUACE - TRVALÉ DOPRAVNÍ ZNAČENÍ		

VACULA SILNIČNÍ s.r.o.	
IČO: 031 81 936	
Sídlo: Růžová 272/1, 110 00 Praha 1 Provozovna: Sádky 539, 756 43 Kelč	
FORMÁT	A3
DATUM	11/2025
ZAK.ČÍS.	Z04925DZ
ARCHIVNÍ ČÍS.	