


příloha č.2
Březová 154c

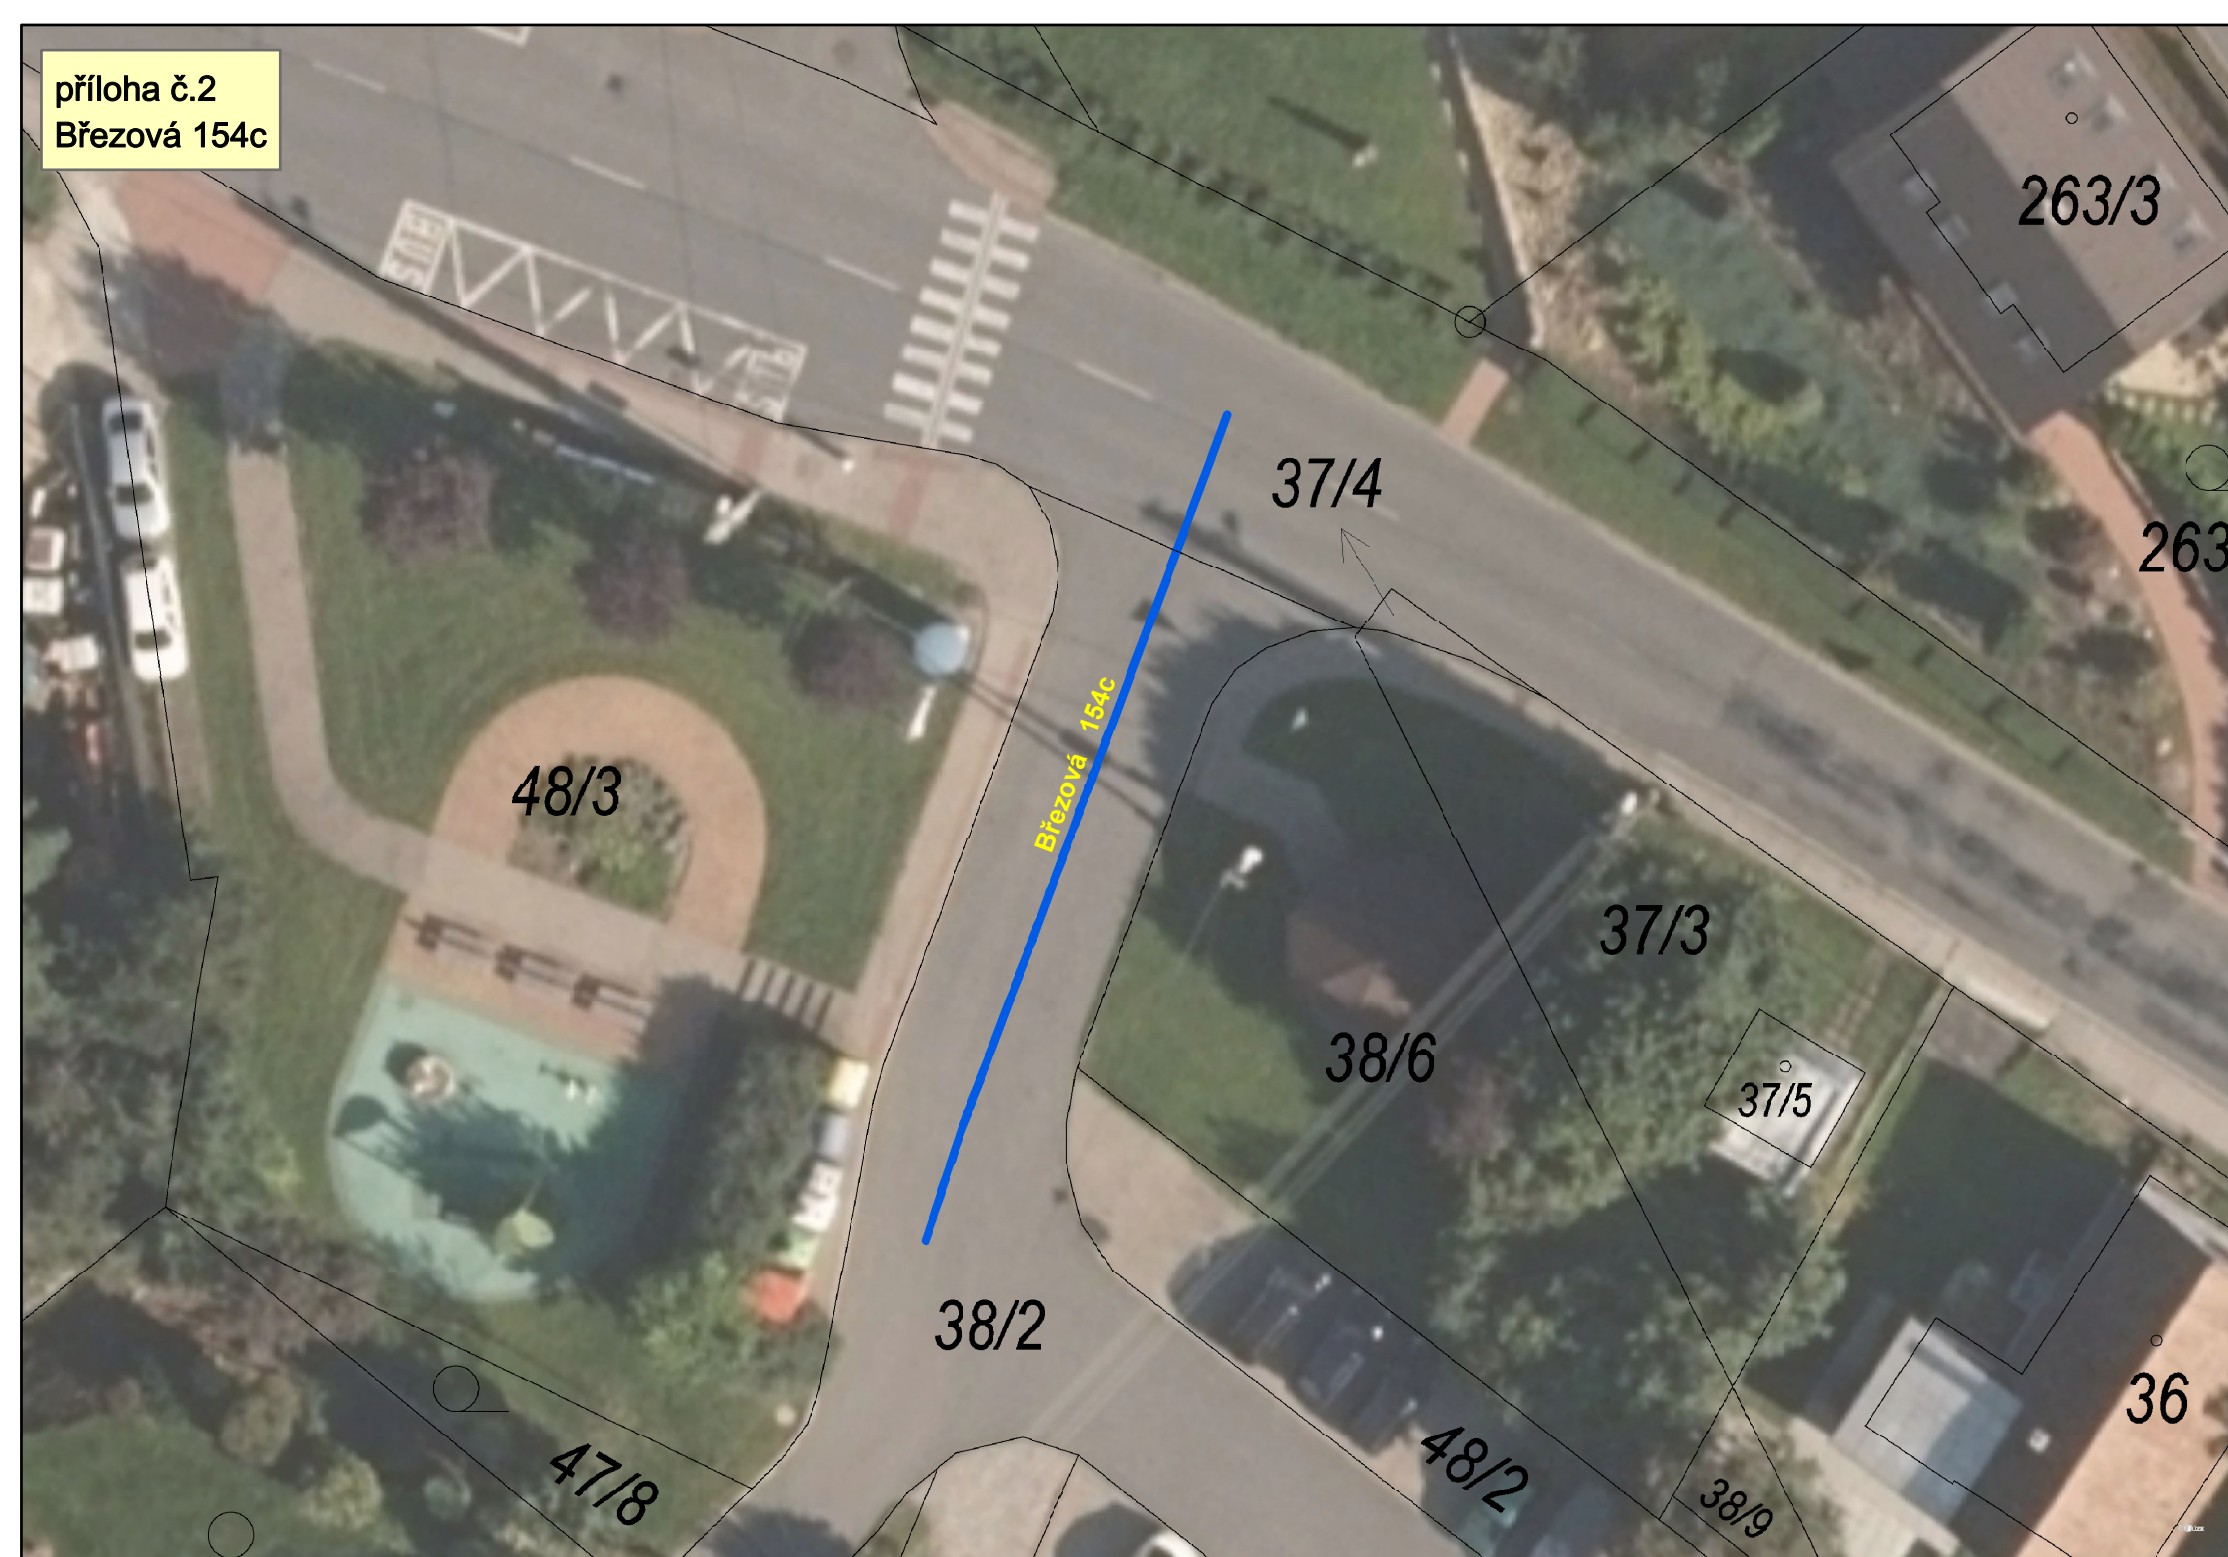

příloha č.2
vlastnictví města
Březová 154c

48/3

Březová 154c

37/4

263/3

263

37/3

38/6

37/5

38/2

36

47/8

48/2

38/9