

DOPRAVNÍ OMEZENÍ



stavba: Inovace v rozvoji řízení dopravy s využitím prvků C2X
ve statutárním městě Zlíně

v termínu: **únor-březen (duben) 2026**

místo realizace: křižovatka ulic tř. 3. května x I. Veselkové

Křižovatka č. 26 – křižovatka ul. tř. 3. května x I. Veselkové:

Termín zahájení prací na modernizaci křižovatky bude upřesněn podle počasí, přičemž předpoklad je v období únor-duben 2026. **Celá akce by měla trvat přibližně šest až osm týdnů.**

Po dobu stavebních prací bude silniční provoz omezen vypnutím stávajícího světelného signalizačního zařízení. Náhradou bude dočasné dopravní značení informující o probíhajících pracích a vymezení pracovních míst značkami Z4.

Na ul. tř. 3. května v uzavřeném pravém odbočovacím pruhu bude zřízeno dočasné zařízení staveniště osazené ploty. Z tohoto důvodu bude omezen provoz na dva jízdní pruhy.

POZOR, výjezd z ul. I. Veselkové na ul. tř. 3. května bude umožněn jen na směr Zlín!

Stávající přechod pro chodce na ul. I. Veselkové bude dočasně zrušený, přičemž pohyb chodců bude zajištěn nově zřízeným provizorním přechodem umístěným dále od křižovatky. Chodci budou vedeni po pěších koridorech.

V rámci pravidelných jízdních řádů veřejné dopravy je nutné počítat s možnou časovou prodlevou.



Konkrétní situace na stránkách SMZ, sekce Odbor dopravy MMZ, „*mapa uzavírek*“

Upozorňujeme, že stavební práce mohou být upravovány podle aktuálních klimatických podmínek a dalších provozních či technických okolností, které nelze předem ovlivnit.

Děkujeme za pochopení.

Investor: Statutární město Zlín

Zhotovitel: CROSS Zlín, a.s.

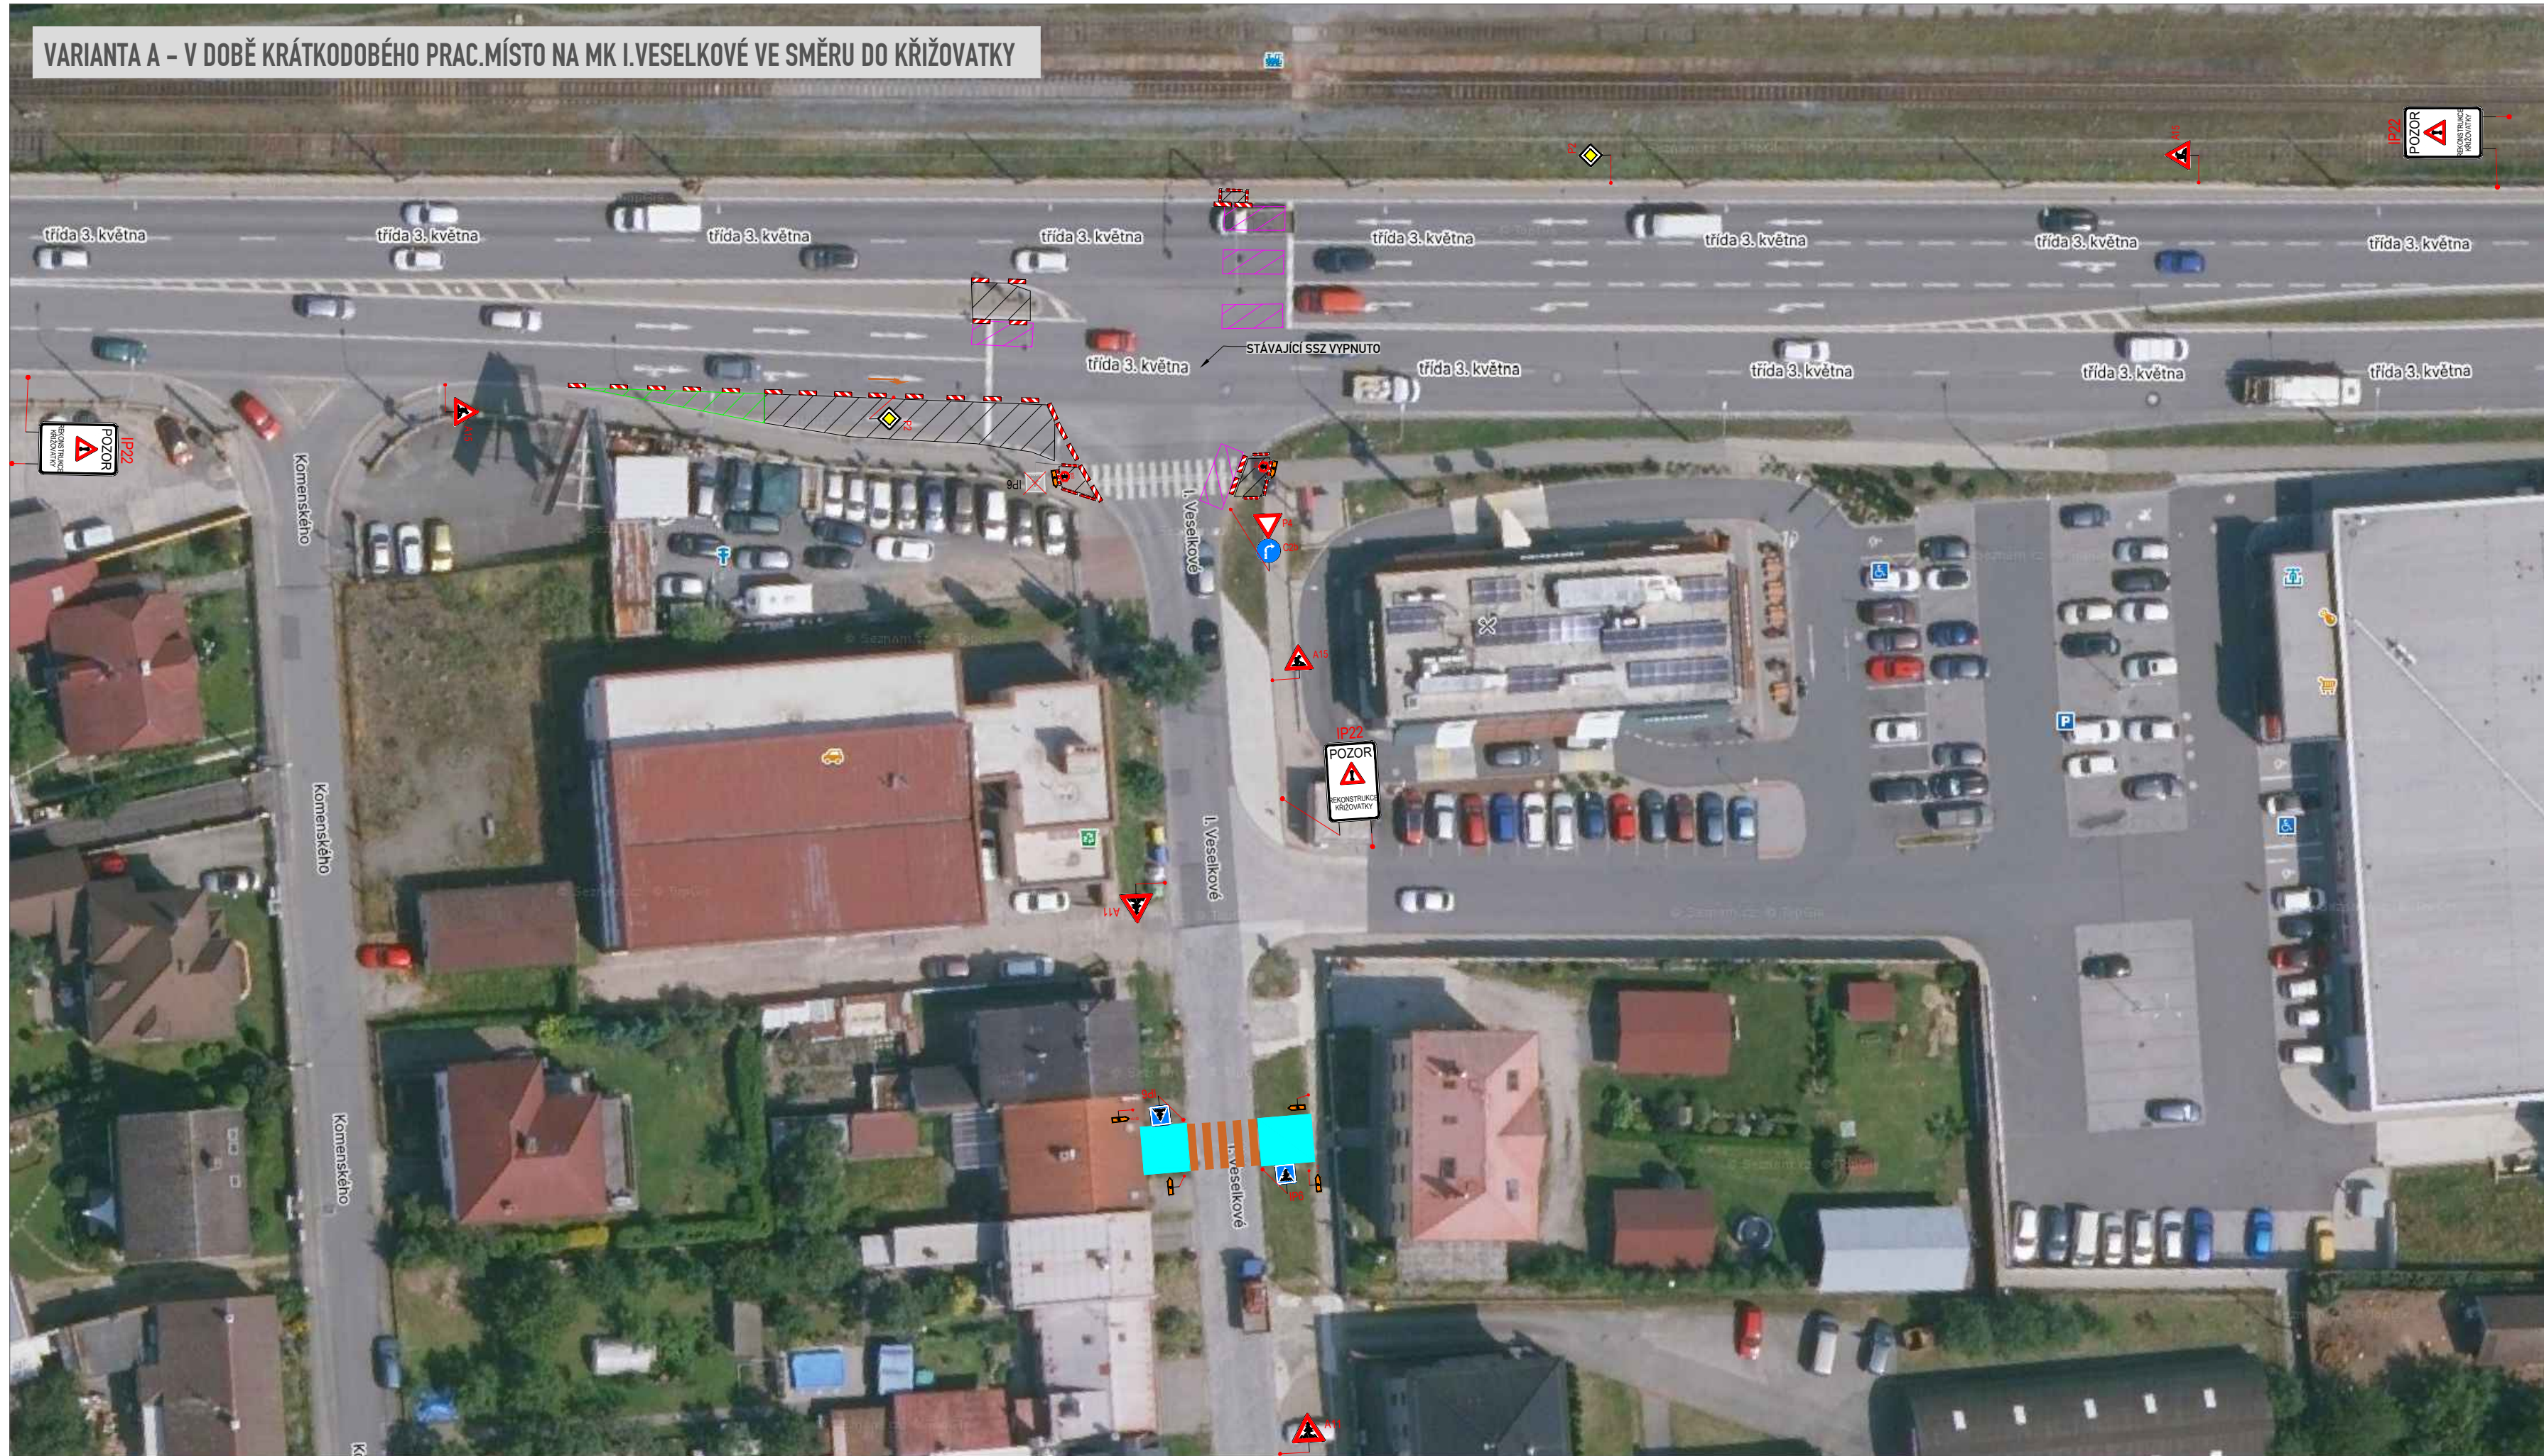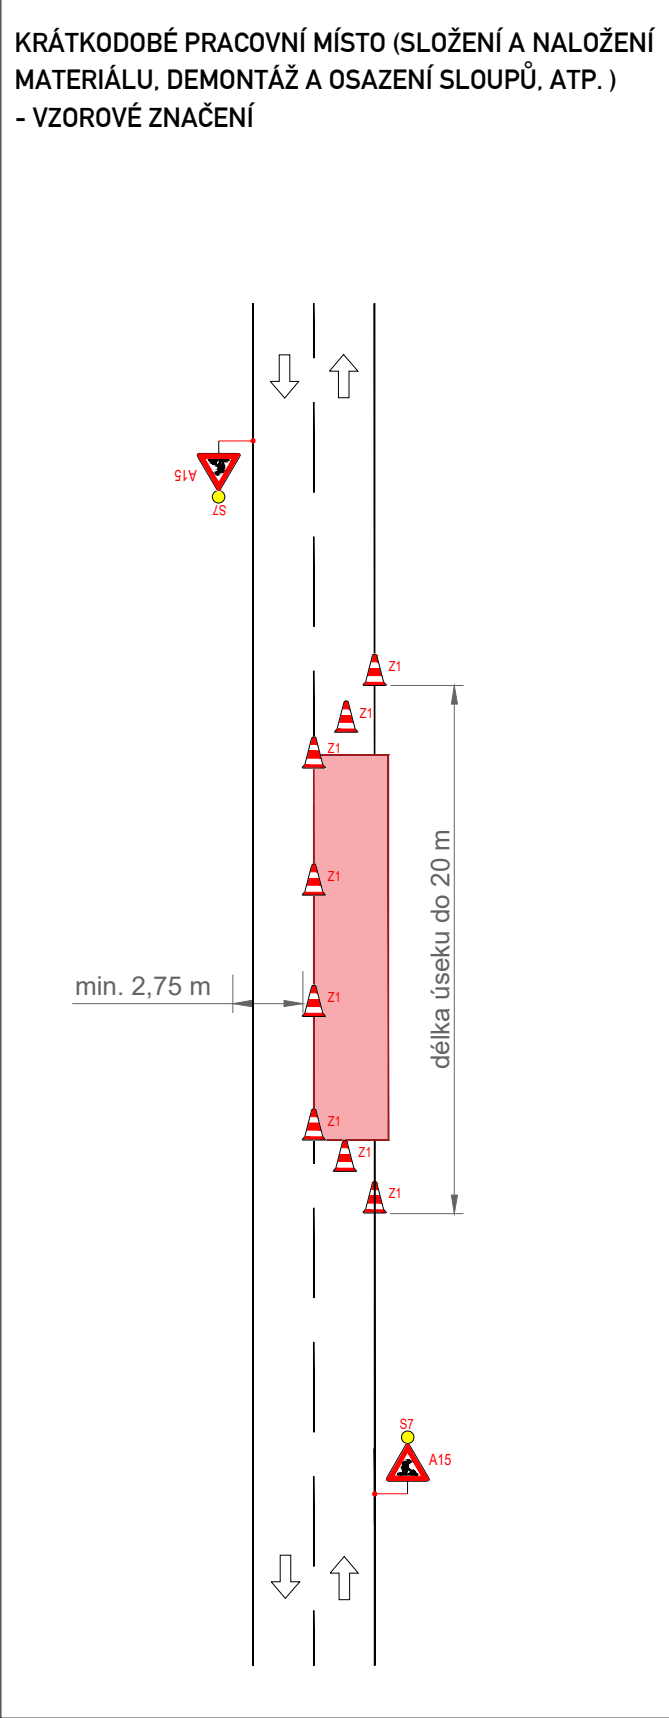

LEGENDA:

- A15 STÁVAJÍCÍ DOPR.ZN.
- A15 DOČASNÉ DOPR.ZN.
- PRACOVNÍ MÍSTO-VÝKOPY S PŘÍPADNÝM ULOŽENÍM VÝKOPKU, SLOŽENÍ NÍZKÉHO MATERIÁLU. BEZ RIZIKA ŠPATNÝCH ROZHLEDOVÝCH POMĚRŮ
- ZÁBOR PRO ZÁZEMÍ STAVBY, UNIMO BUŇKY, ULOŽENÍ VYŠŠÍHO MATERIÁLU.
- KRÁTKODOBÉ PRACOVNÍ MÍSTO (SLOŽENÍ A NALOŽENÍ MATERIÁLU, DEMONTÁŽ A OSAZENÍ SLOUPŮ, ATP.) PROVOZ ŘÍZEN POUČENOU OSOBOU. VŽDY FUNKČNÍ MAX.JEDNO PRAC.MÍSTO.
- PROVIZORNÍ OBCHŮZÍ TRASY - ZPEVNĚNÁ PLOCHA RECYKLÁTEM, BET. PANELY, ATP.
- PROVIZORNÍ VODOROVNÉ DOPR.ZNAČENÍ - VYZNAČENY POUZE OKRAJE PROVIZORNÍ PÁSKOU
- PROVIZORNÍ SSZ

OBJEDNATEL:	CROSS Zlín, a.s.
NÁZEV ZAKÁZKY:	INOVACE V ROZVOJI ŘÍZENÍ DOPRAVY S VYUŽITÍM PRVKŮ C2X VE MĚSTĚ ZLÍN
NÁZEV OBJEKTU:	PŘECHODNÁ ÚPRAVA PROVOZU
NÁZEV VÝKRESU:	26 - tř. 3. Května x I. Veselkové

