


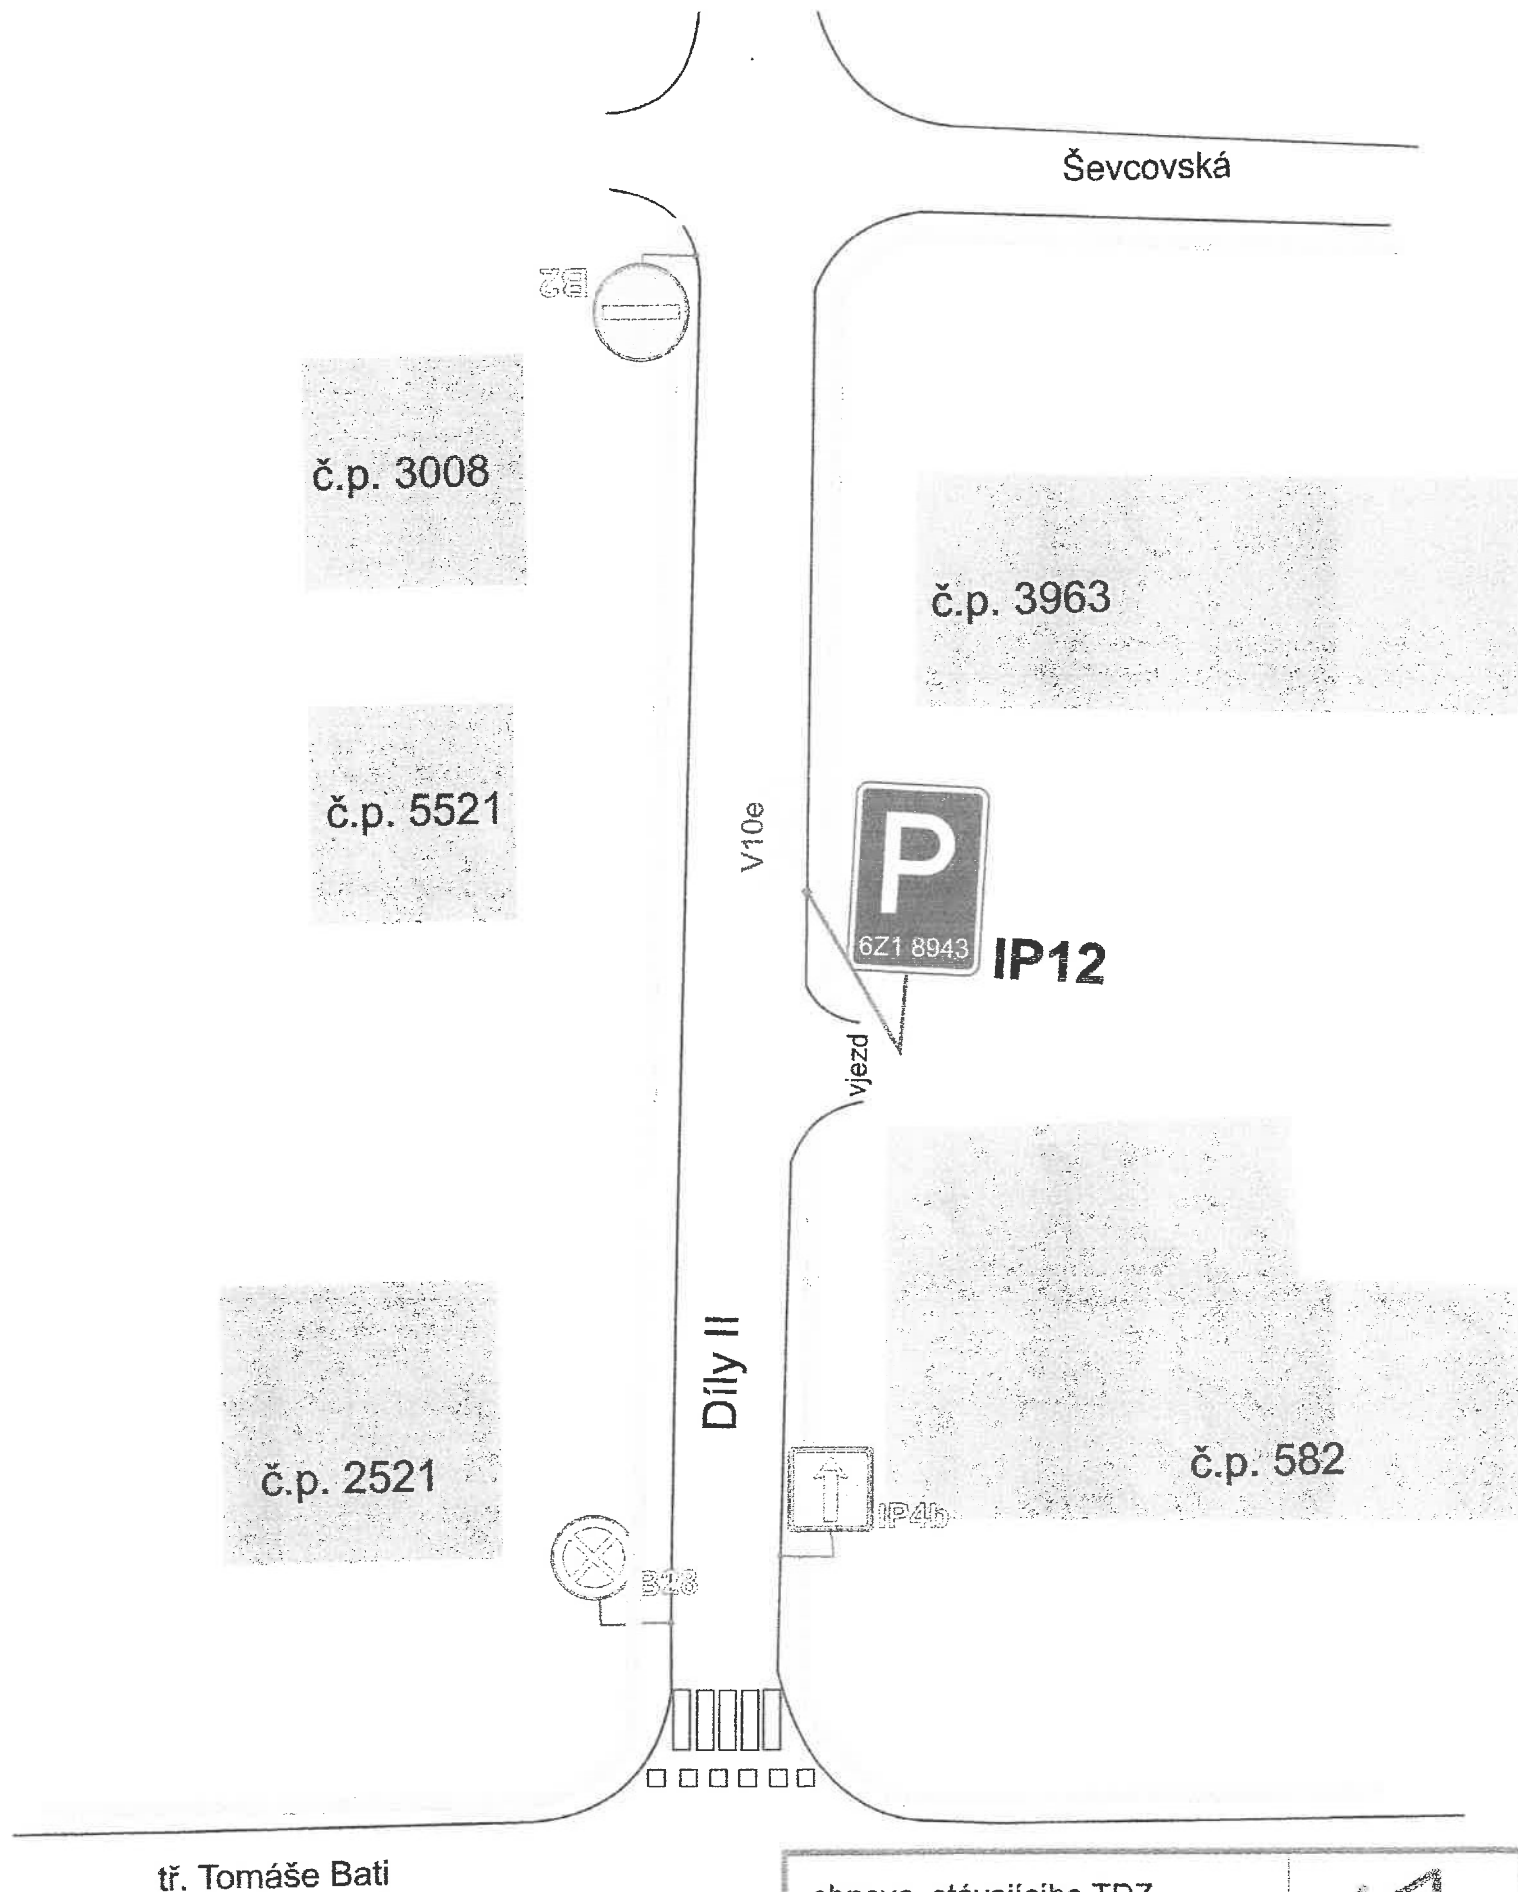

obnova stávajícího TDZ
- vyhrazené parkovací místo
stávající DZ Ip12 + V10e
SPZ: 6Z1 8943



Prov.: Bilanská 1934
767 01 Kroměříž
Mob.tel.: 608 777 491
www.manadz.cz
E-mail: radimmana@seznam.cz

Žadatel: paní Mokříšková Olga

Místo: ul. Díly II Obec: Zlín

Datum: 4.2.2021

Zpracoval: Osička Tomáš

