


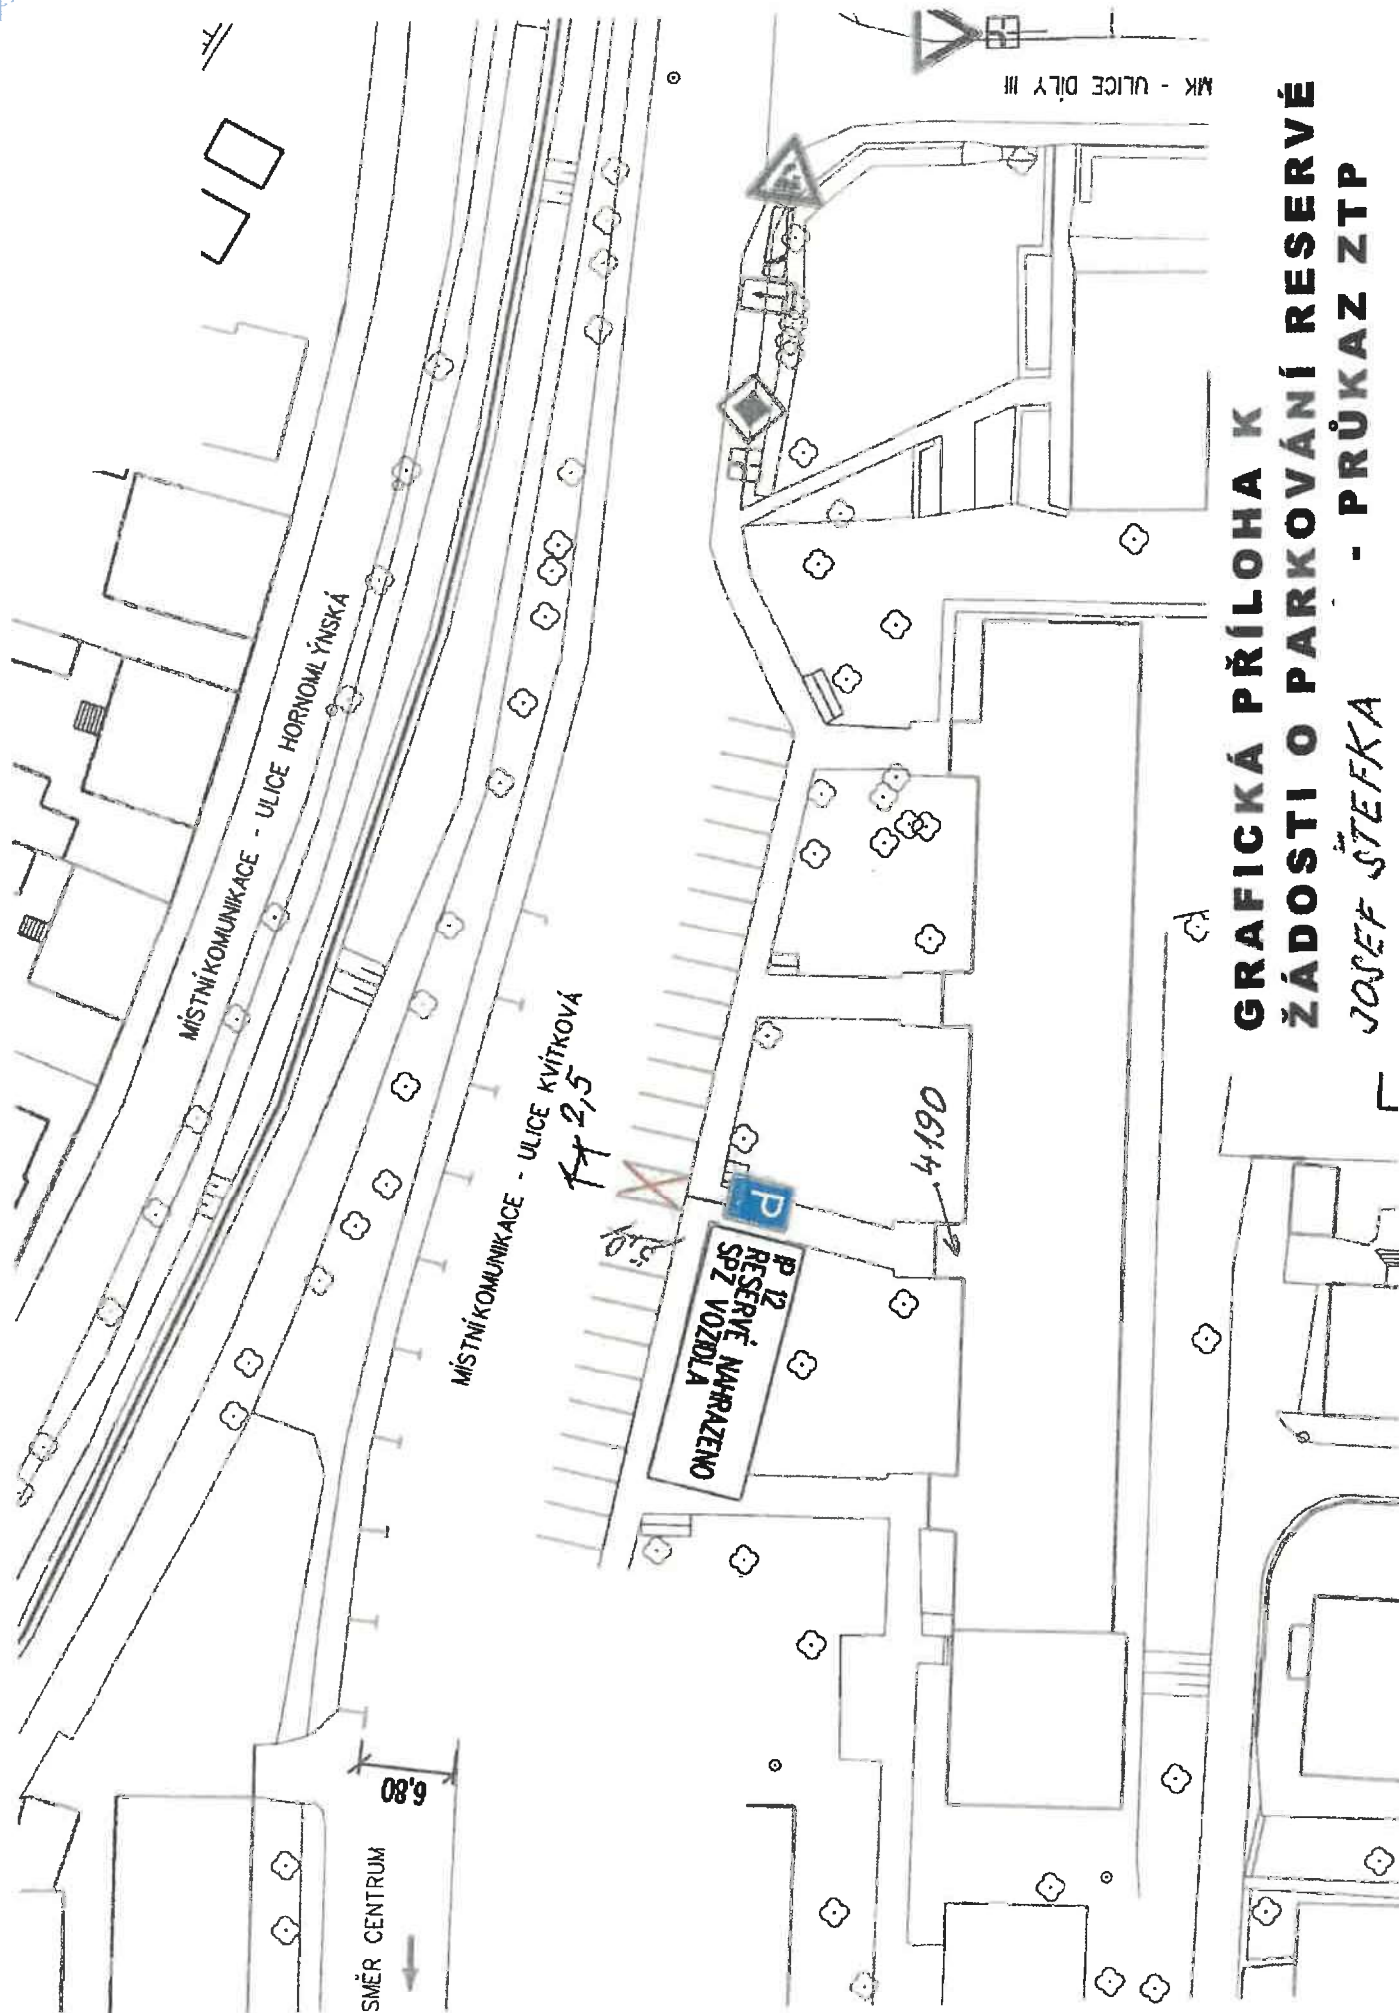

**GRAFICKÁ PŘÍLOHA K
ŽÁDOSTI O PARKOVÁNÍ RESEŘVÉ
JOSEF ŠTEFKA - PRŮKAZ ZTP**

MK - ULICE DÍLY III