


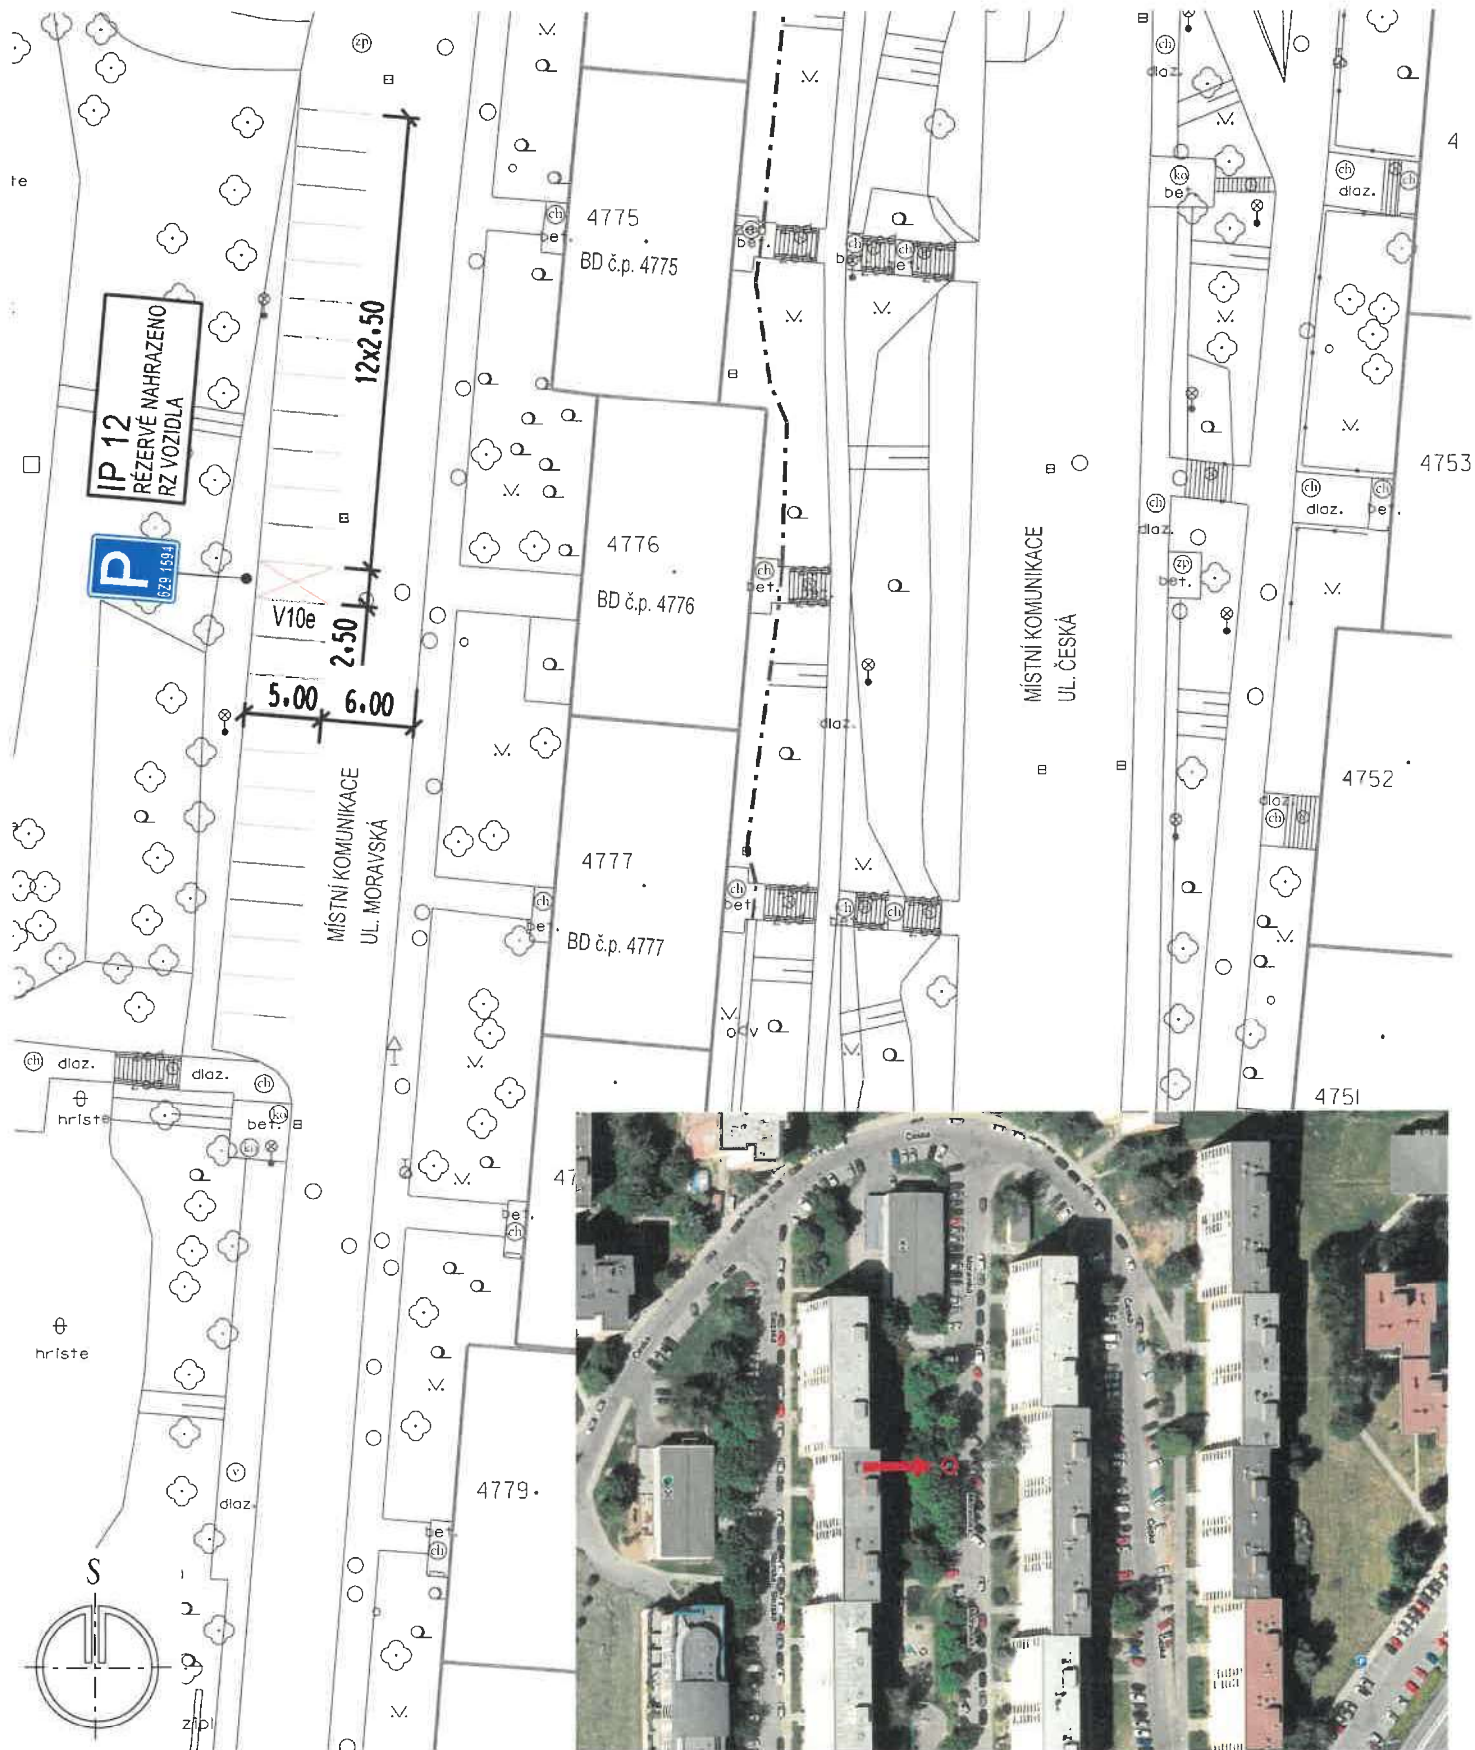

**GRAFICKÁ PŘÍLOHA K
ŽÁDOSTI O PARKOVÁNÍ RÉZERVÉ
VLADISLAV RANDA - PRŮKAZ ZTP
VOZIDLO RZ: 6Z9 1594**

