


LEGENDA:

- REKONSTRUKCE RD
- POLOHOPIS
- STÁVAJÍCÍDZ
- PRACOVNÍ MÍSTO

- PŘECHODNÉ DOPRAVNÍ ZNAČENÍ

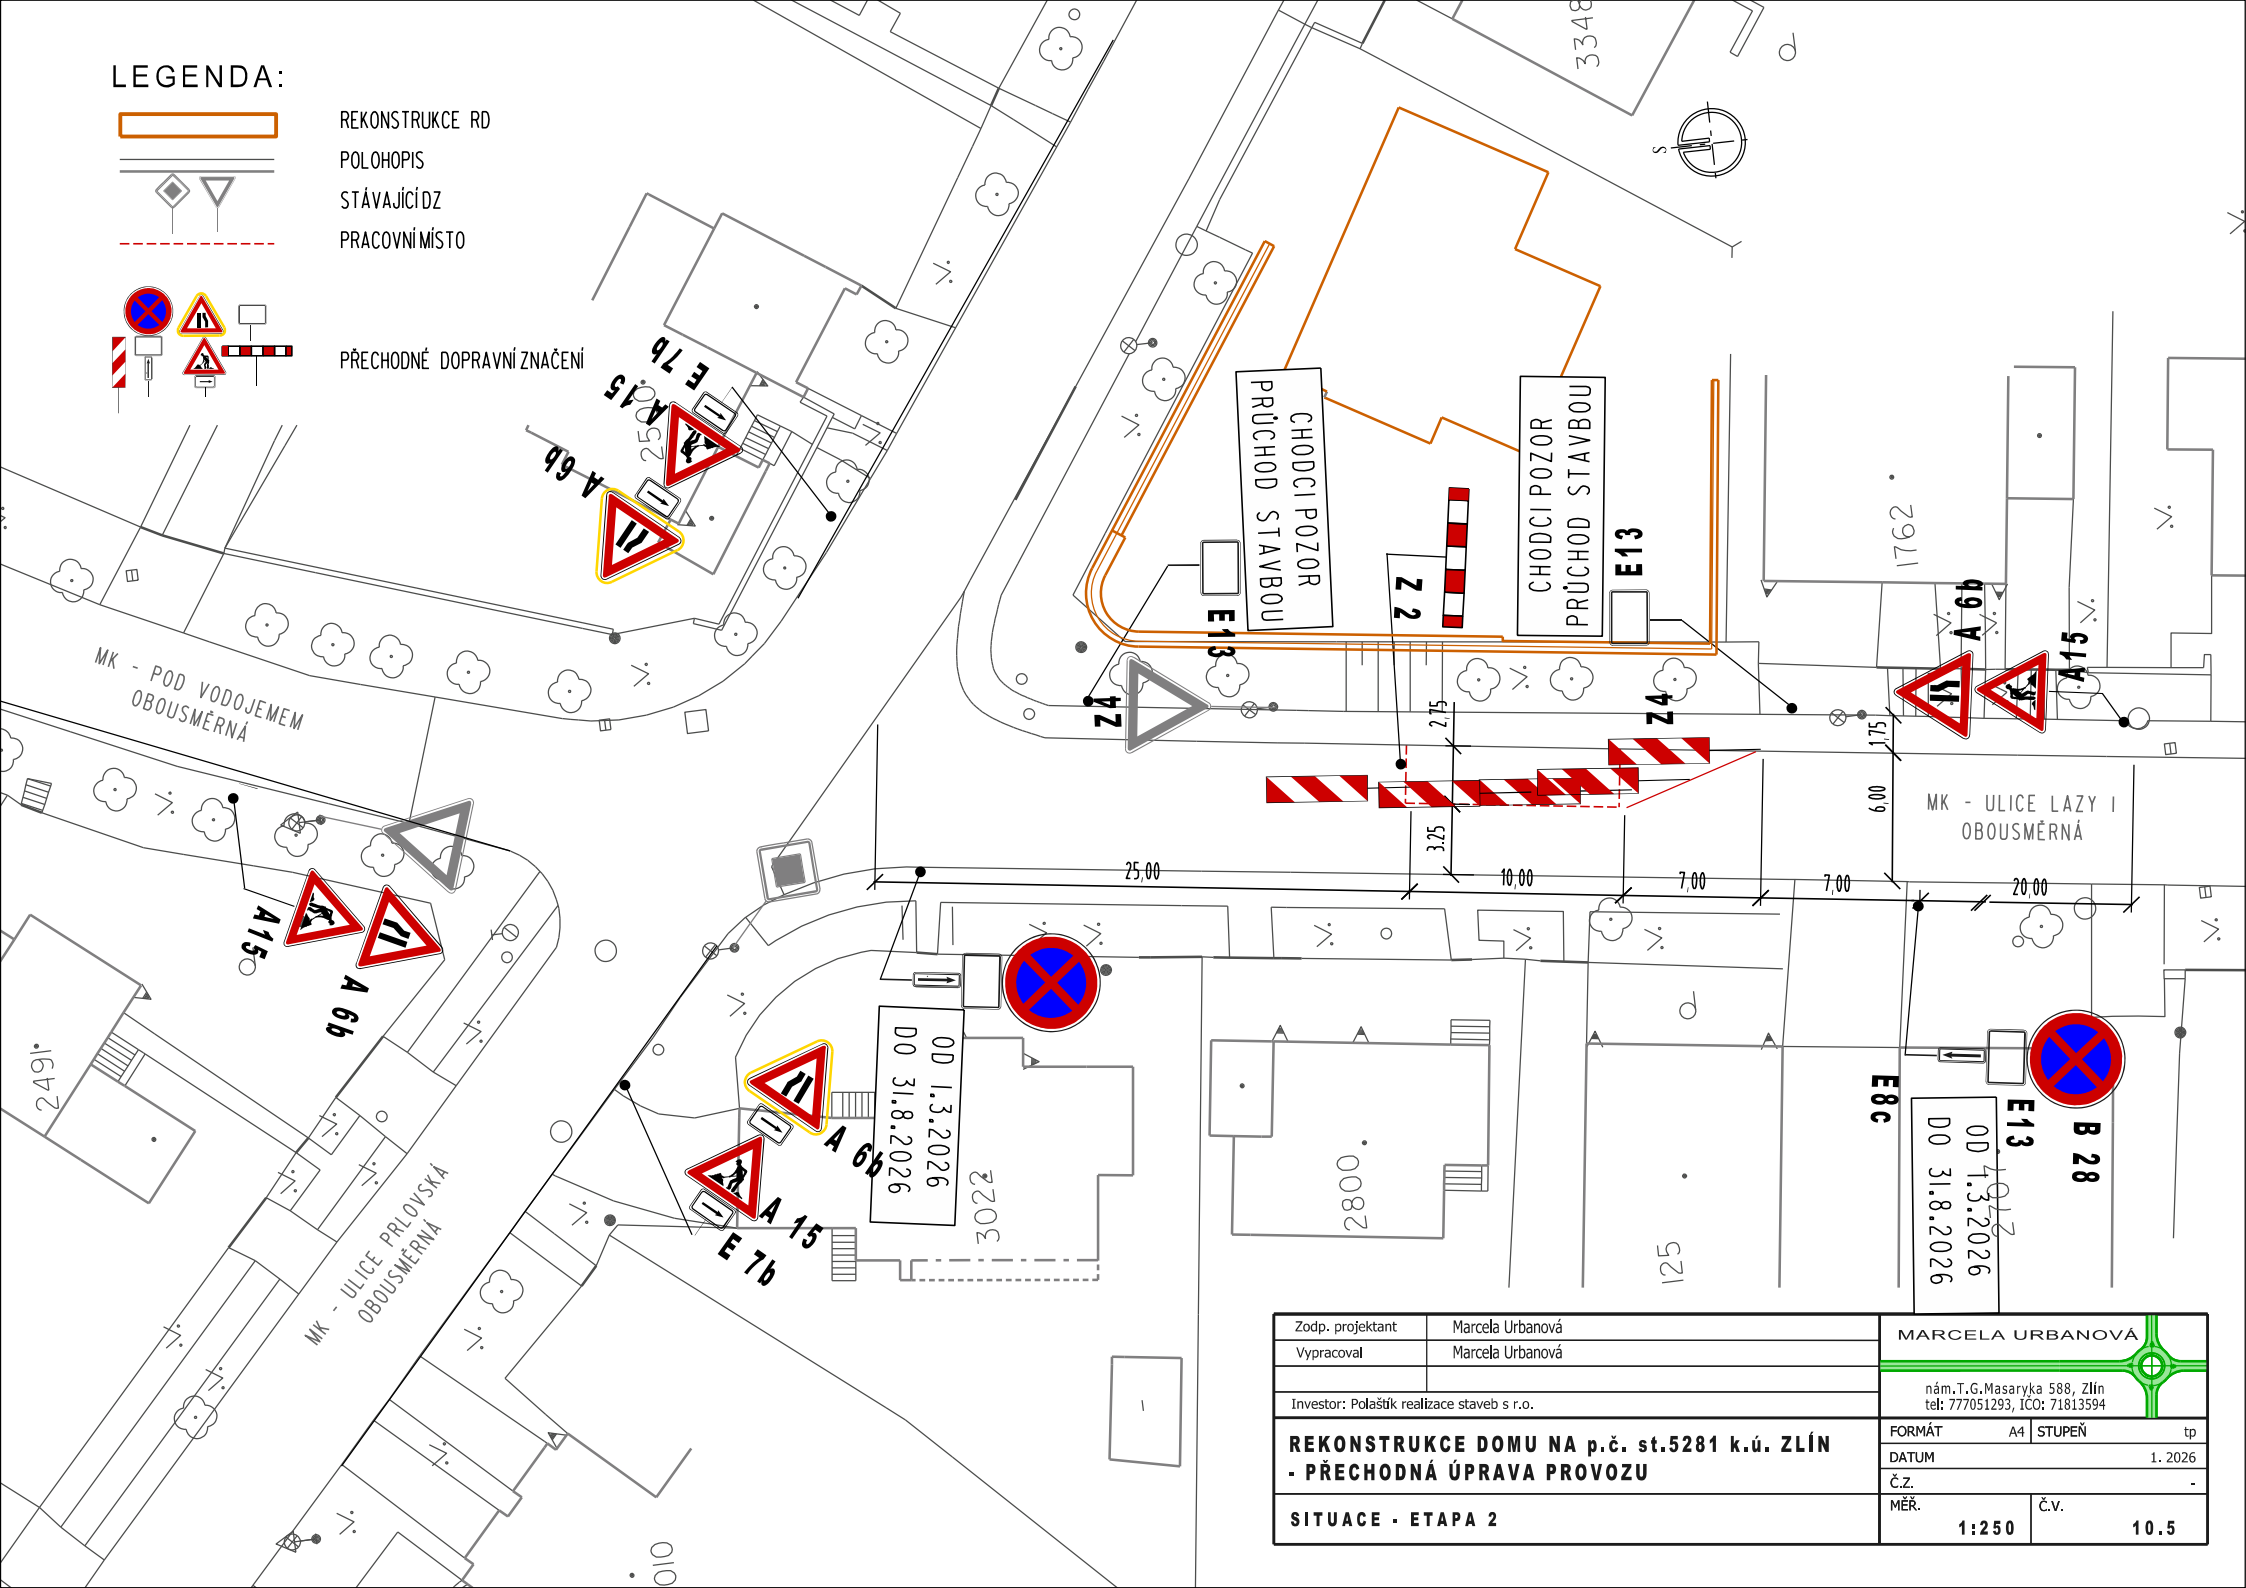

Zodp. projektant	Marcela Urbanová	MARCELA URBANOVÁ	
Vypracoval	Marcela Urbanová	nám.T.G.Masaryka 588, Zlín tel: 777051293, IČO: 71813594	
Investor: Polašůk realizace staveb s r.o.		FORMÁT	A4
REKONSTRUKCE DOMU NA p.č. st.5281 k.ú. ZLÍN - PŘECHODNÁ ÚPRAVA PROVOZU		DATUM	1. 2026
SITUACE - ETAPA 2		Č.Z.	-
		MĚR.	1:250
		Č.V.	10.5