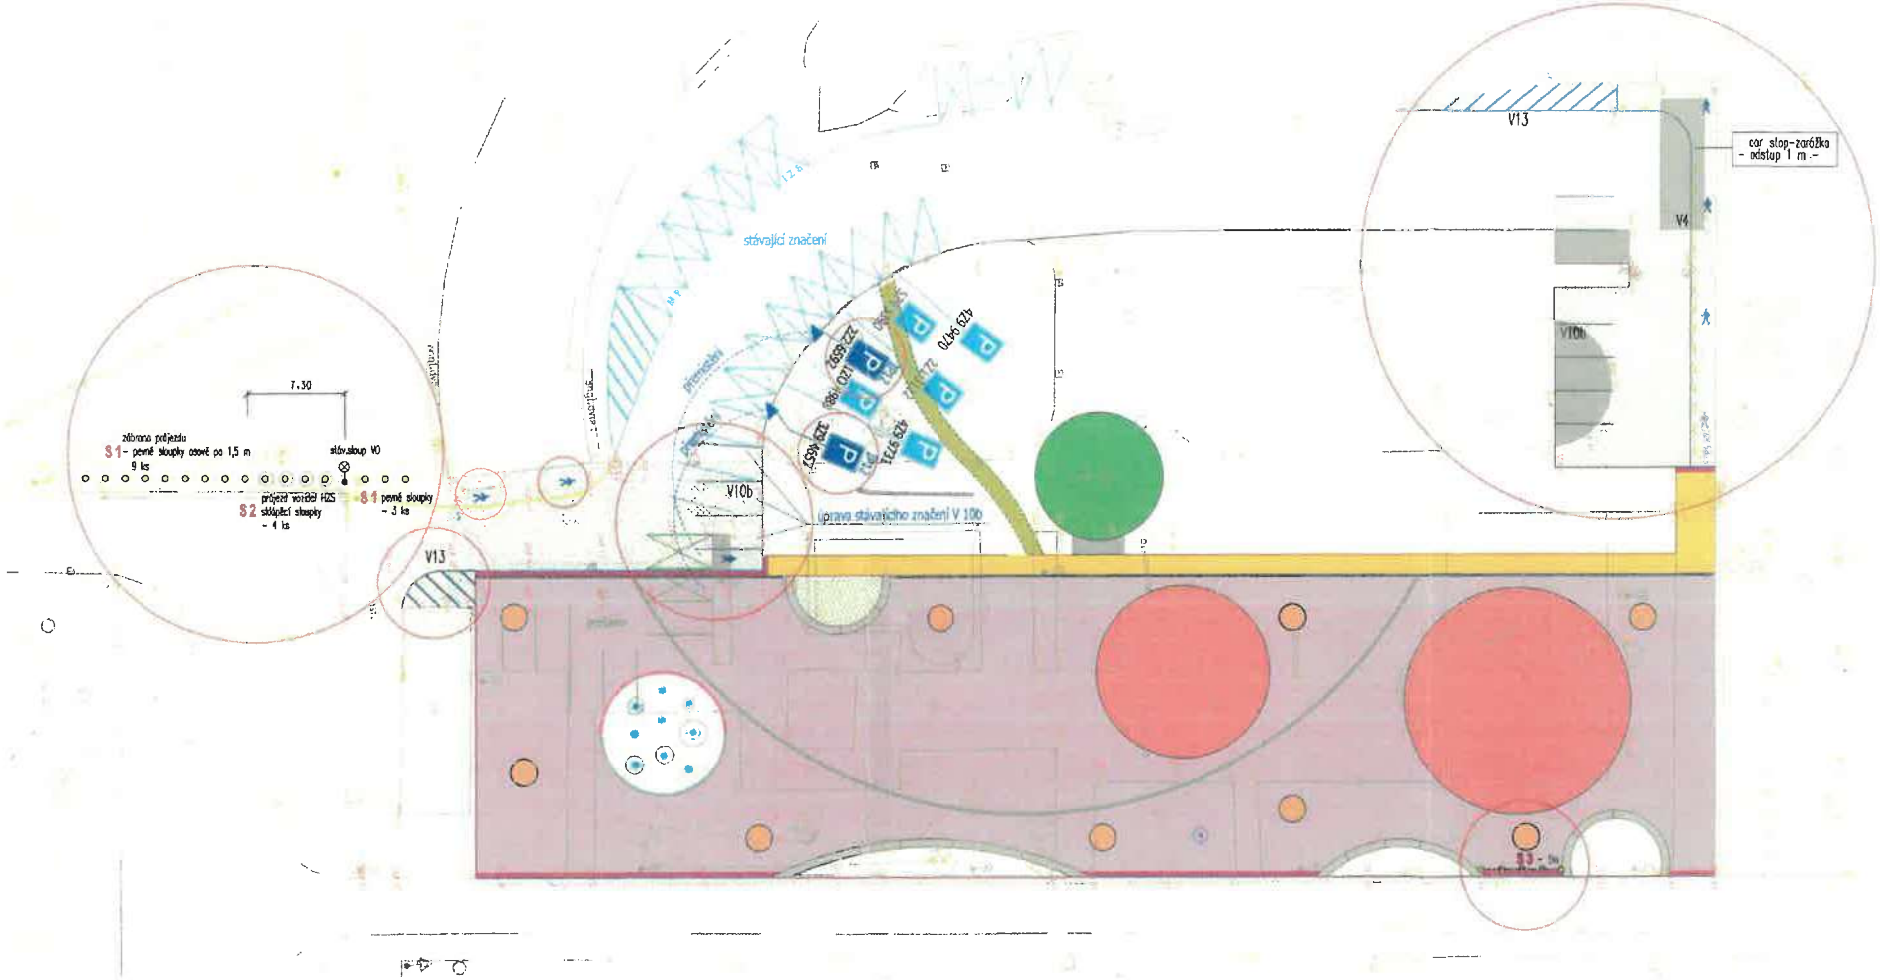

DOPLNĚNÍ DZ:

V4

V13

V10b

car stop-zarážka

V15 - symbol - chodec

S1 pevný sloupek zábrana průjezdu - pevné sloupky osové po 1,5 m
12 ks

S2 odnimatelný sloupek průjezd vozidel HZS
4 ks

S2 pevný sloupek s očky a řetízkem
5 ks - svařená zábrana průjezdu u základní školy - osové sloupky po 1,50 m

Hlav.projektant	Zodp. projektant	Vypracoval	Architektonická část
M.Sedláčová	M.Sedláčová	M.Sedláčová	Element

INVESTOR: STATUTÁRNÍ MĚSTO ZLÍN

REVITALIZACE VEŘEJNÉHO PROSTORU V OKOLÍ 1.SEGM.DOMU NA SÍDLIŠTI JIŽNÍ SVAHY
SO 101, SO 102, SO 103

NÁVRH VÝŠKOVÉHO ŘEŠENÍ A ODVODNĚNÍ

projektová kancelář A-S
nám.T.G.Masaryka 588, Zlín
tel: 577210627, IČO: 61405238

FORMÁT	4 A4	STUPEŇ	pdps
DATUM			1-2018
Č.Z.			
MĚŘ.	1:250	Č.V.	10-6