


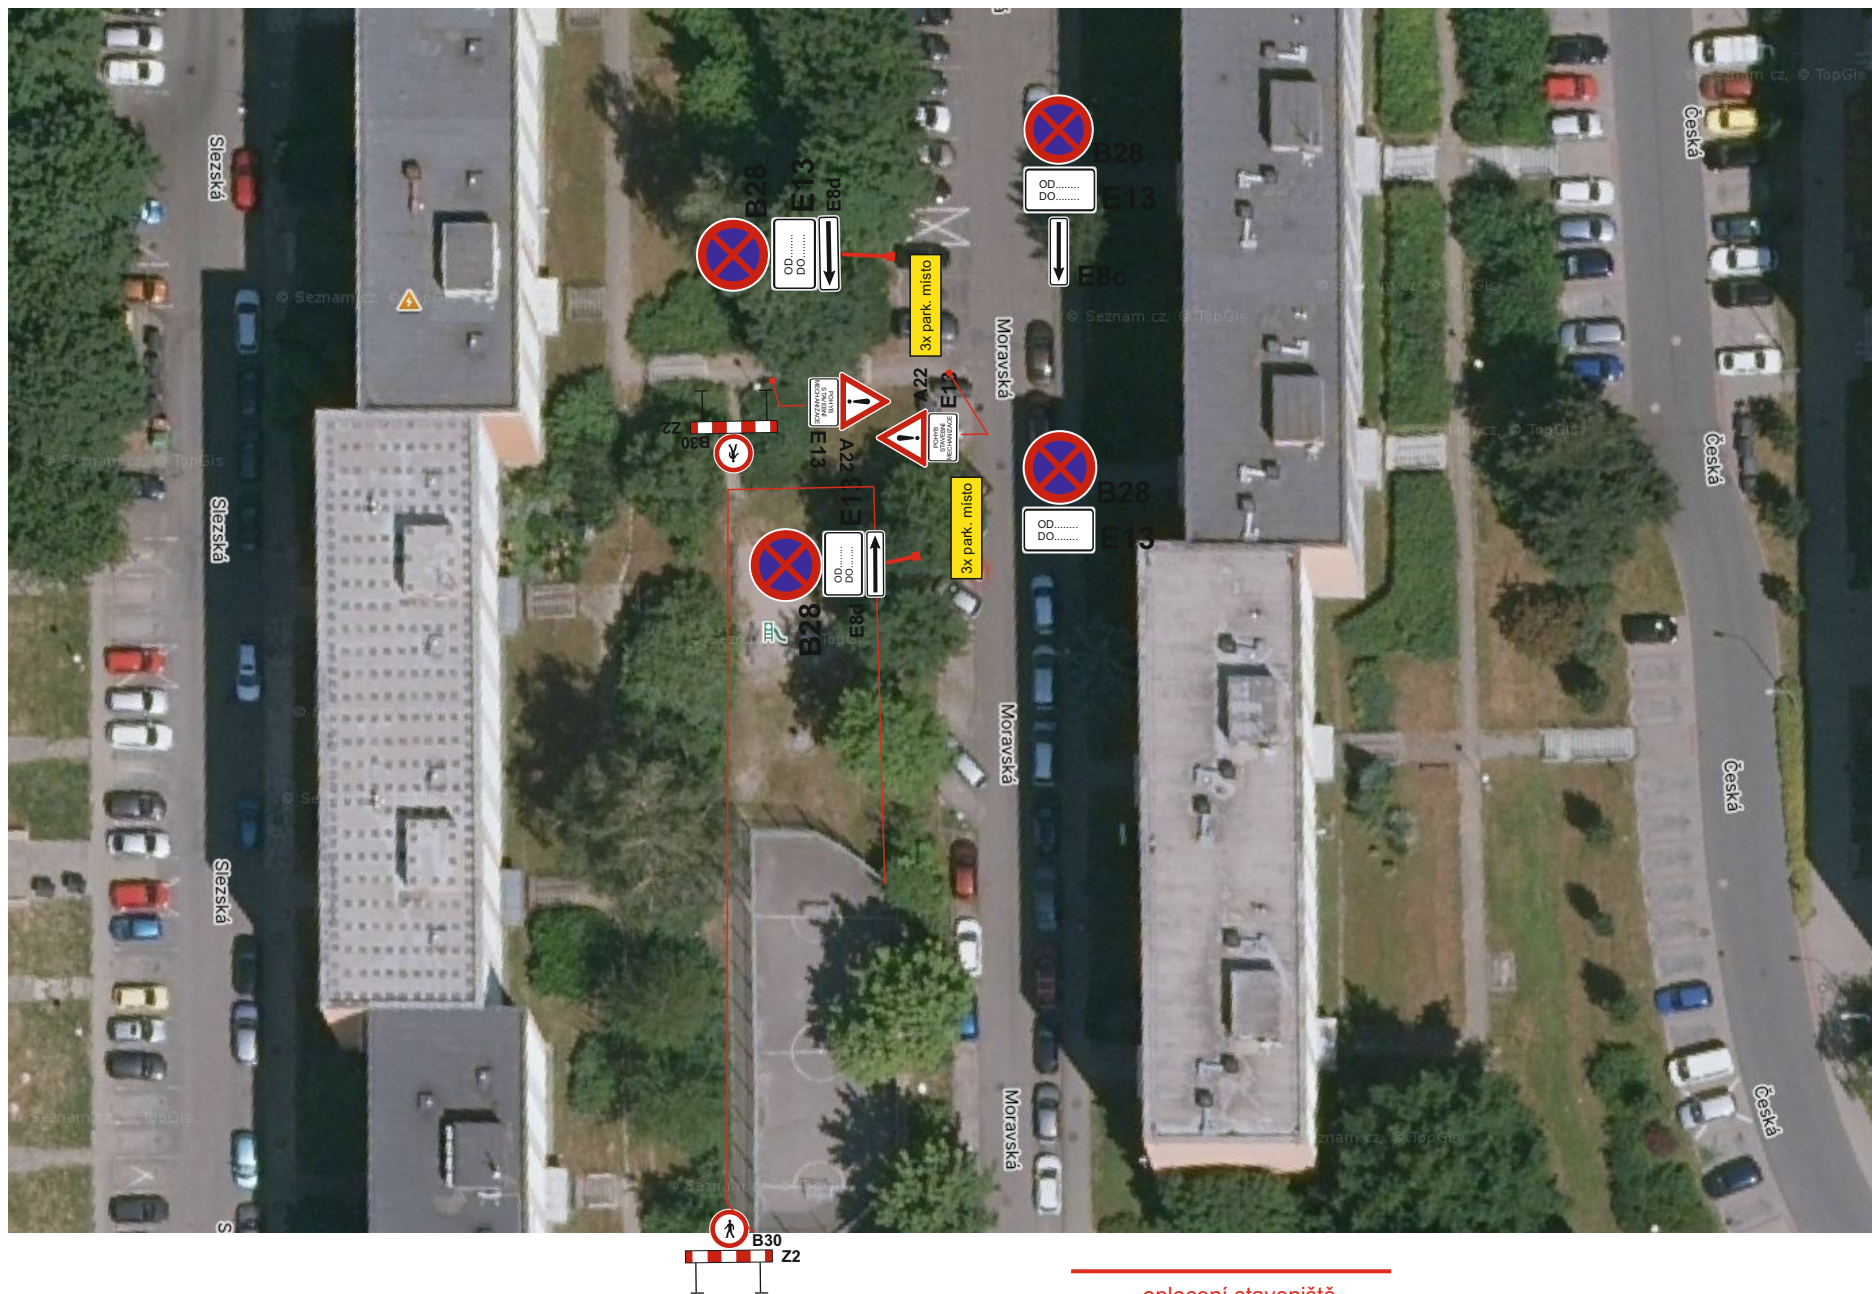

oplocení staveniště  
(celá plocha staveniště)

Mechanizace - malý bagr, NA  
přejezd mechanizace za dohledu proškolené a poučené osoby  
DZ B28 osazeno v předstihu a bude obsahovat datum