


SITUACE DZ - OKRUŽNÍ KŘÍŽOVATKA, sil.II/490 - ZAMEZENÍ VJEZDU NA VÝJEZD D49

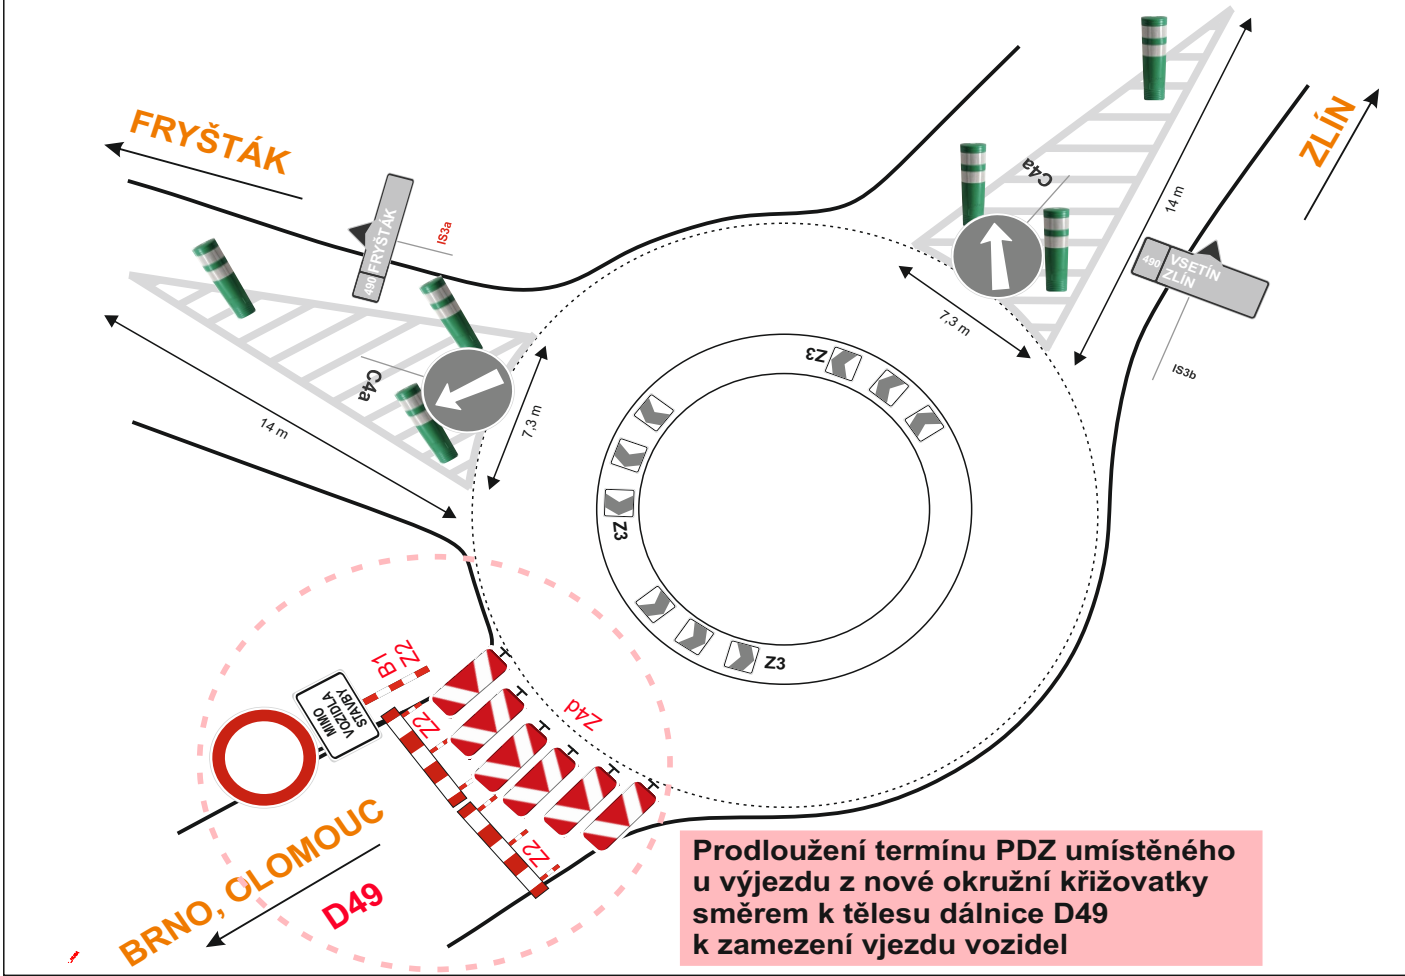

LEGENDA:

Přechodné svislé dopravní značení:

B1
E13

Přechodné dopravní zařízení:

Z4d

Z2

Již osazené svislé dopravní značení (bude trvalé):



Použitá DZ bude umístěna dle:
Tp66 - Zásady pro označování pracovních míst na pozemních komunikacích.



VYPRACOVAL: Radka Zetřková	ODSOUHĹASIL:	 IČO: 031 81 936 Sídlo: Růřová 272/1, 110 00 Praha 1 Provozovna: Sádky 539, 756 43 Keřč
KRAJ: ZĹINSKÝ	INVESTOR:	
M.Ů.: Zlín	ZHOTOVITEL: STRABAG a.s., Zlín	
AKC stavba dálnice D49, 4901 Hulín - Fryřtřák, SO 189 (prodlouření termínu PŮP)		FORMÁT1x A4
PŘILOHA: SITUACE - PŘECHODNÉ DOPRAVNÍ ZNAČENÍ		DATUM1/2026
		ZAK.ČÍS.Z02125DZ
		ARCHIVNÍ ČÍS.