


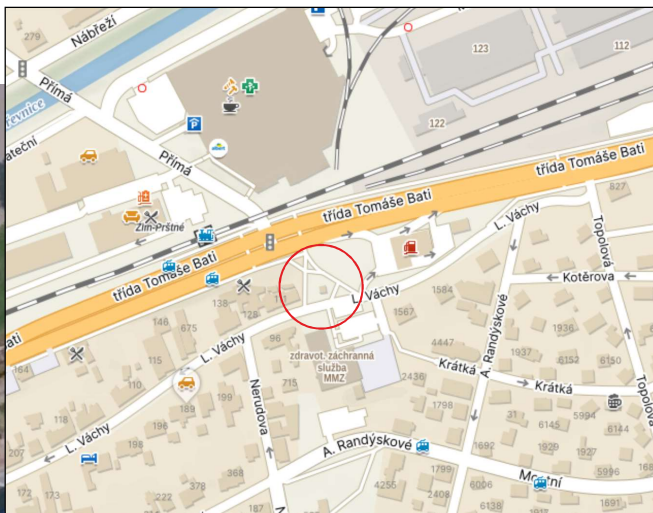

CHODNÍK
PO 10m
UZAVŘEN

CHODNÍK
PO 30m
UZAVŘEN

1/2026

Vypracoval: Souralová Jana

Kreslil: Souralová Jana

Č. zakázky: 64/26

Číslo výkresu: 1


Zakázka: Přechodné dopravní značení při provádění prací v rámci stavby
"REKO STL RS Zlín - Váchova"

Trasig
Služby v oblasti dopravního značení

ZLÍN

-  Přechodné DZ
-  Stávající DZ
-  Uzavřená plocha

1.3. - 30.6.2026

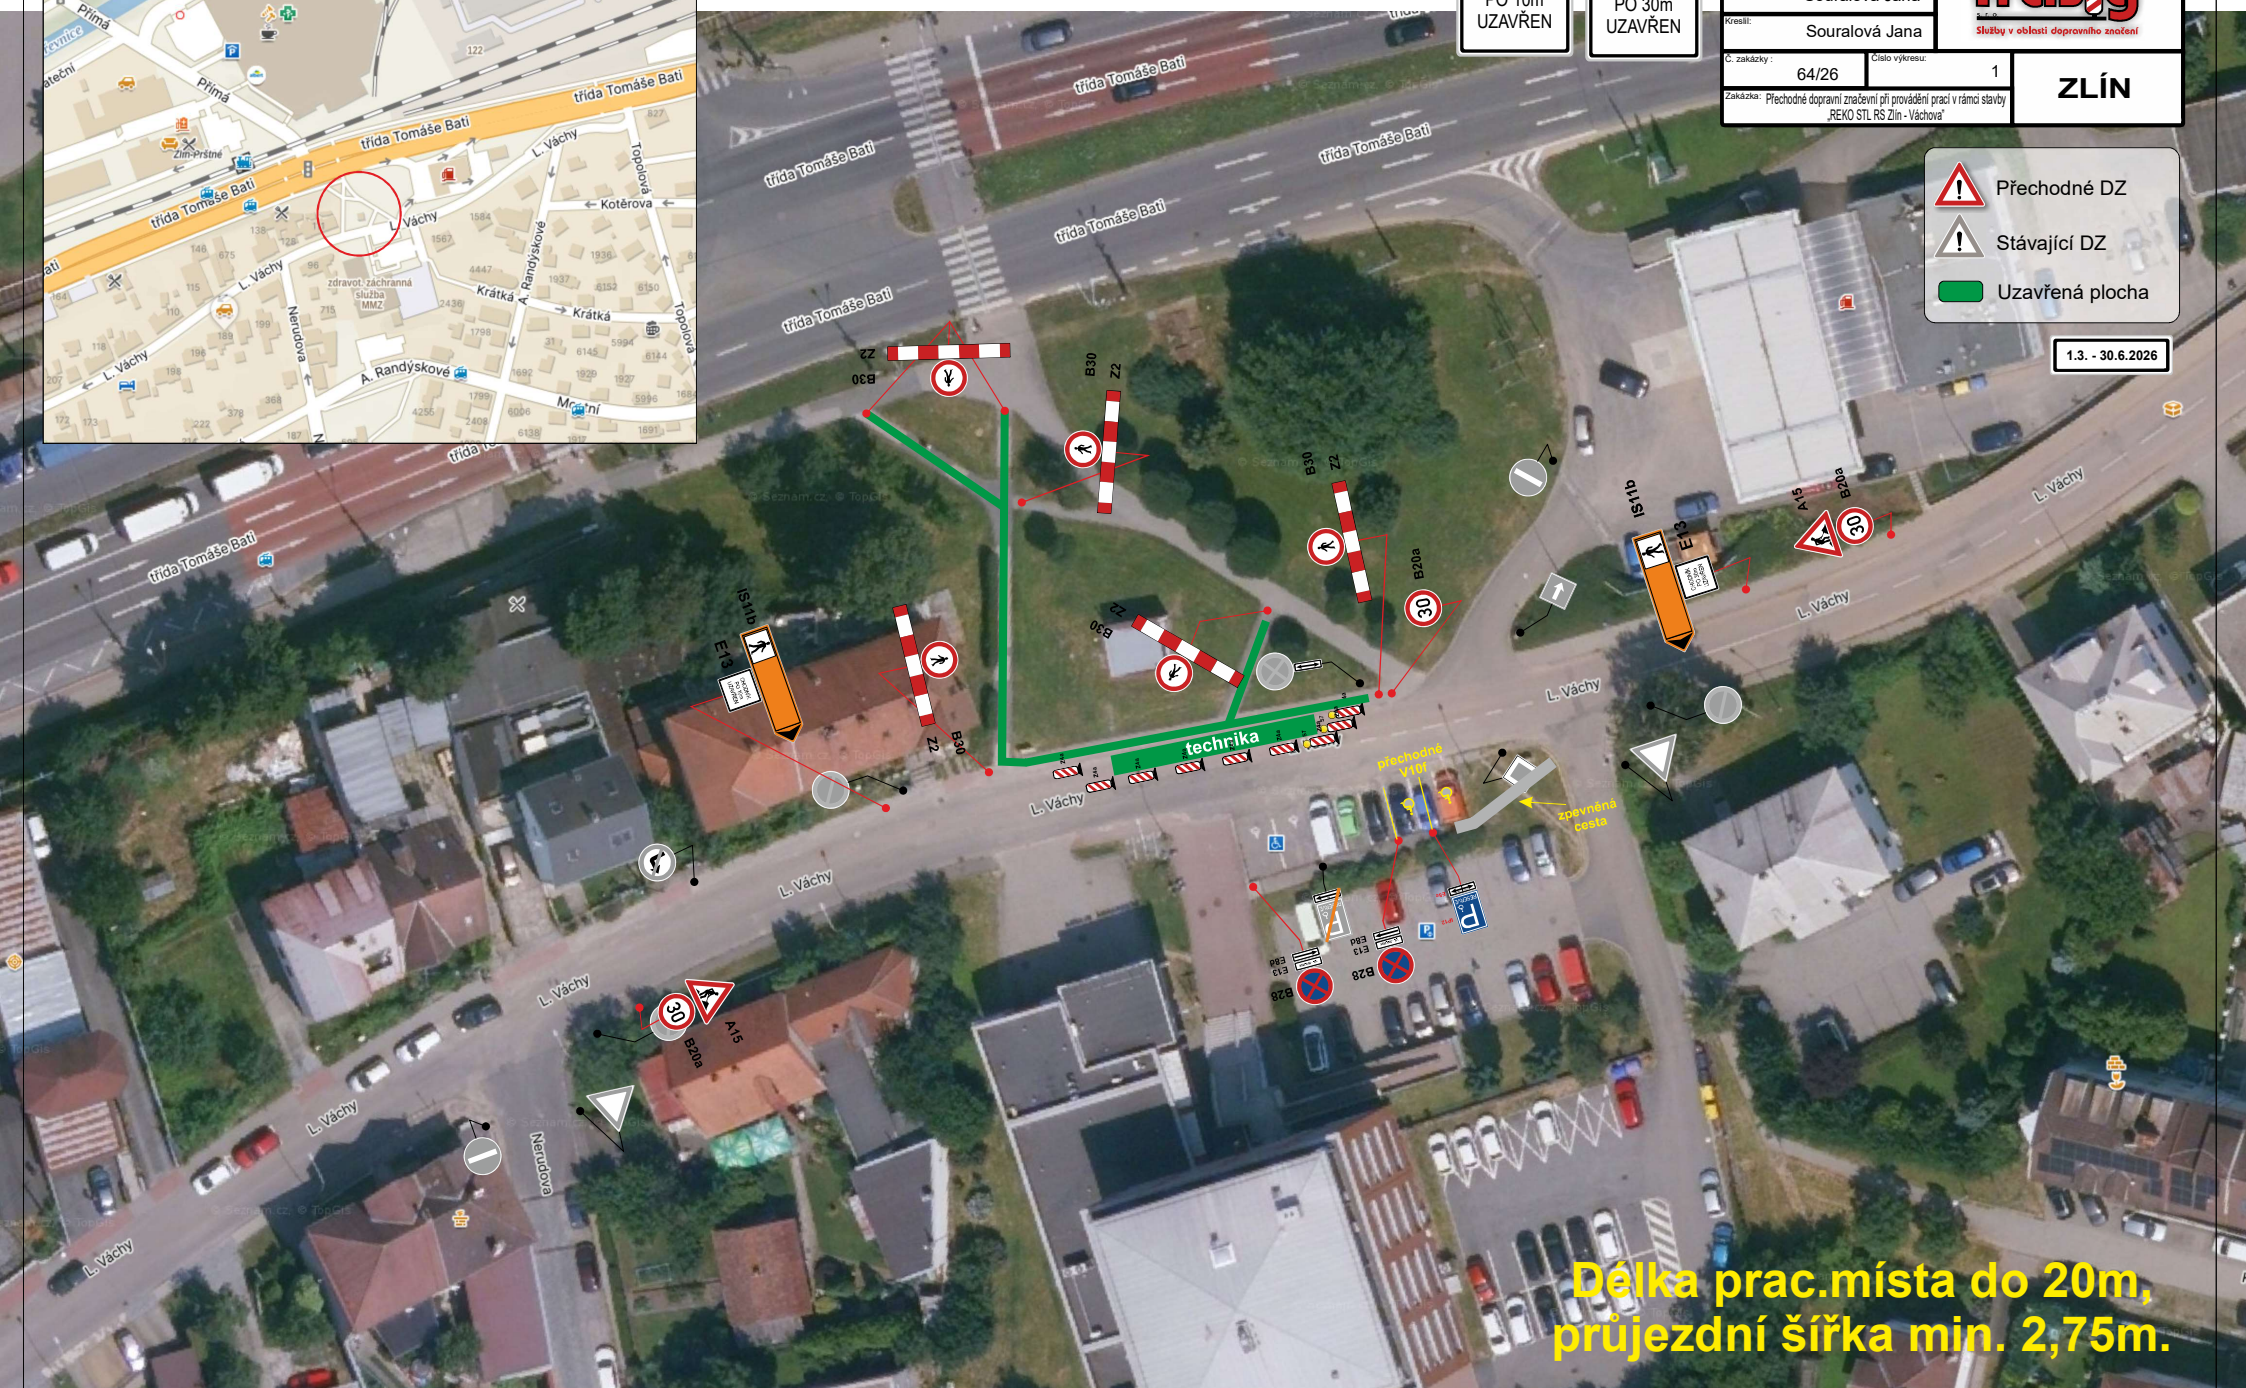

**Délka prac.místa do 20m,
průjezdni šířka min. 2,75m.**