


 **E13** VŠECHNY DZ E 13 S TEXTEM "MIMO VOZIDLA S POVOLENÍM STAVBY"

LEGENDA:	
	A15 STÁVAJÍCÍ DOPR.ZN.
	A15 DOČASNÉ DOPR.ZN.
	UZAVŘENÝ ÚSEK

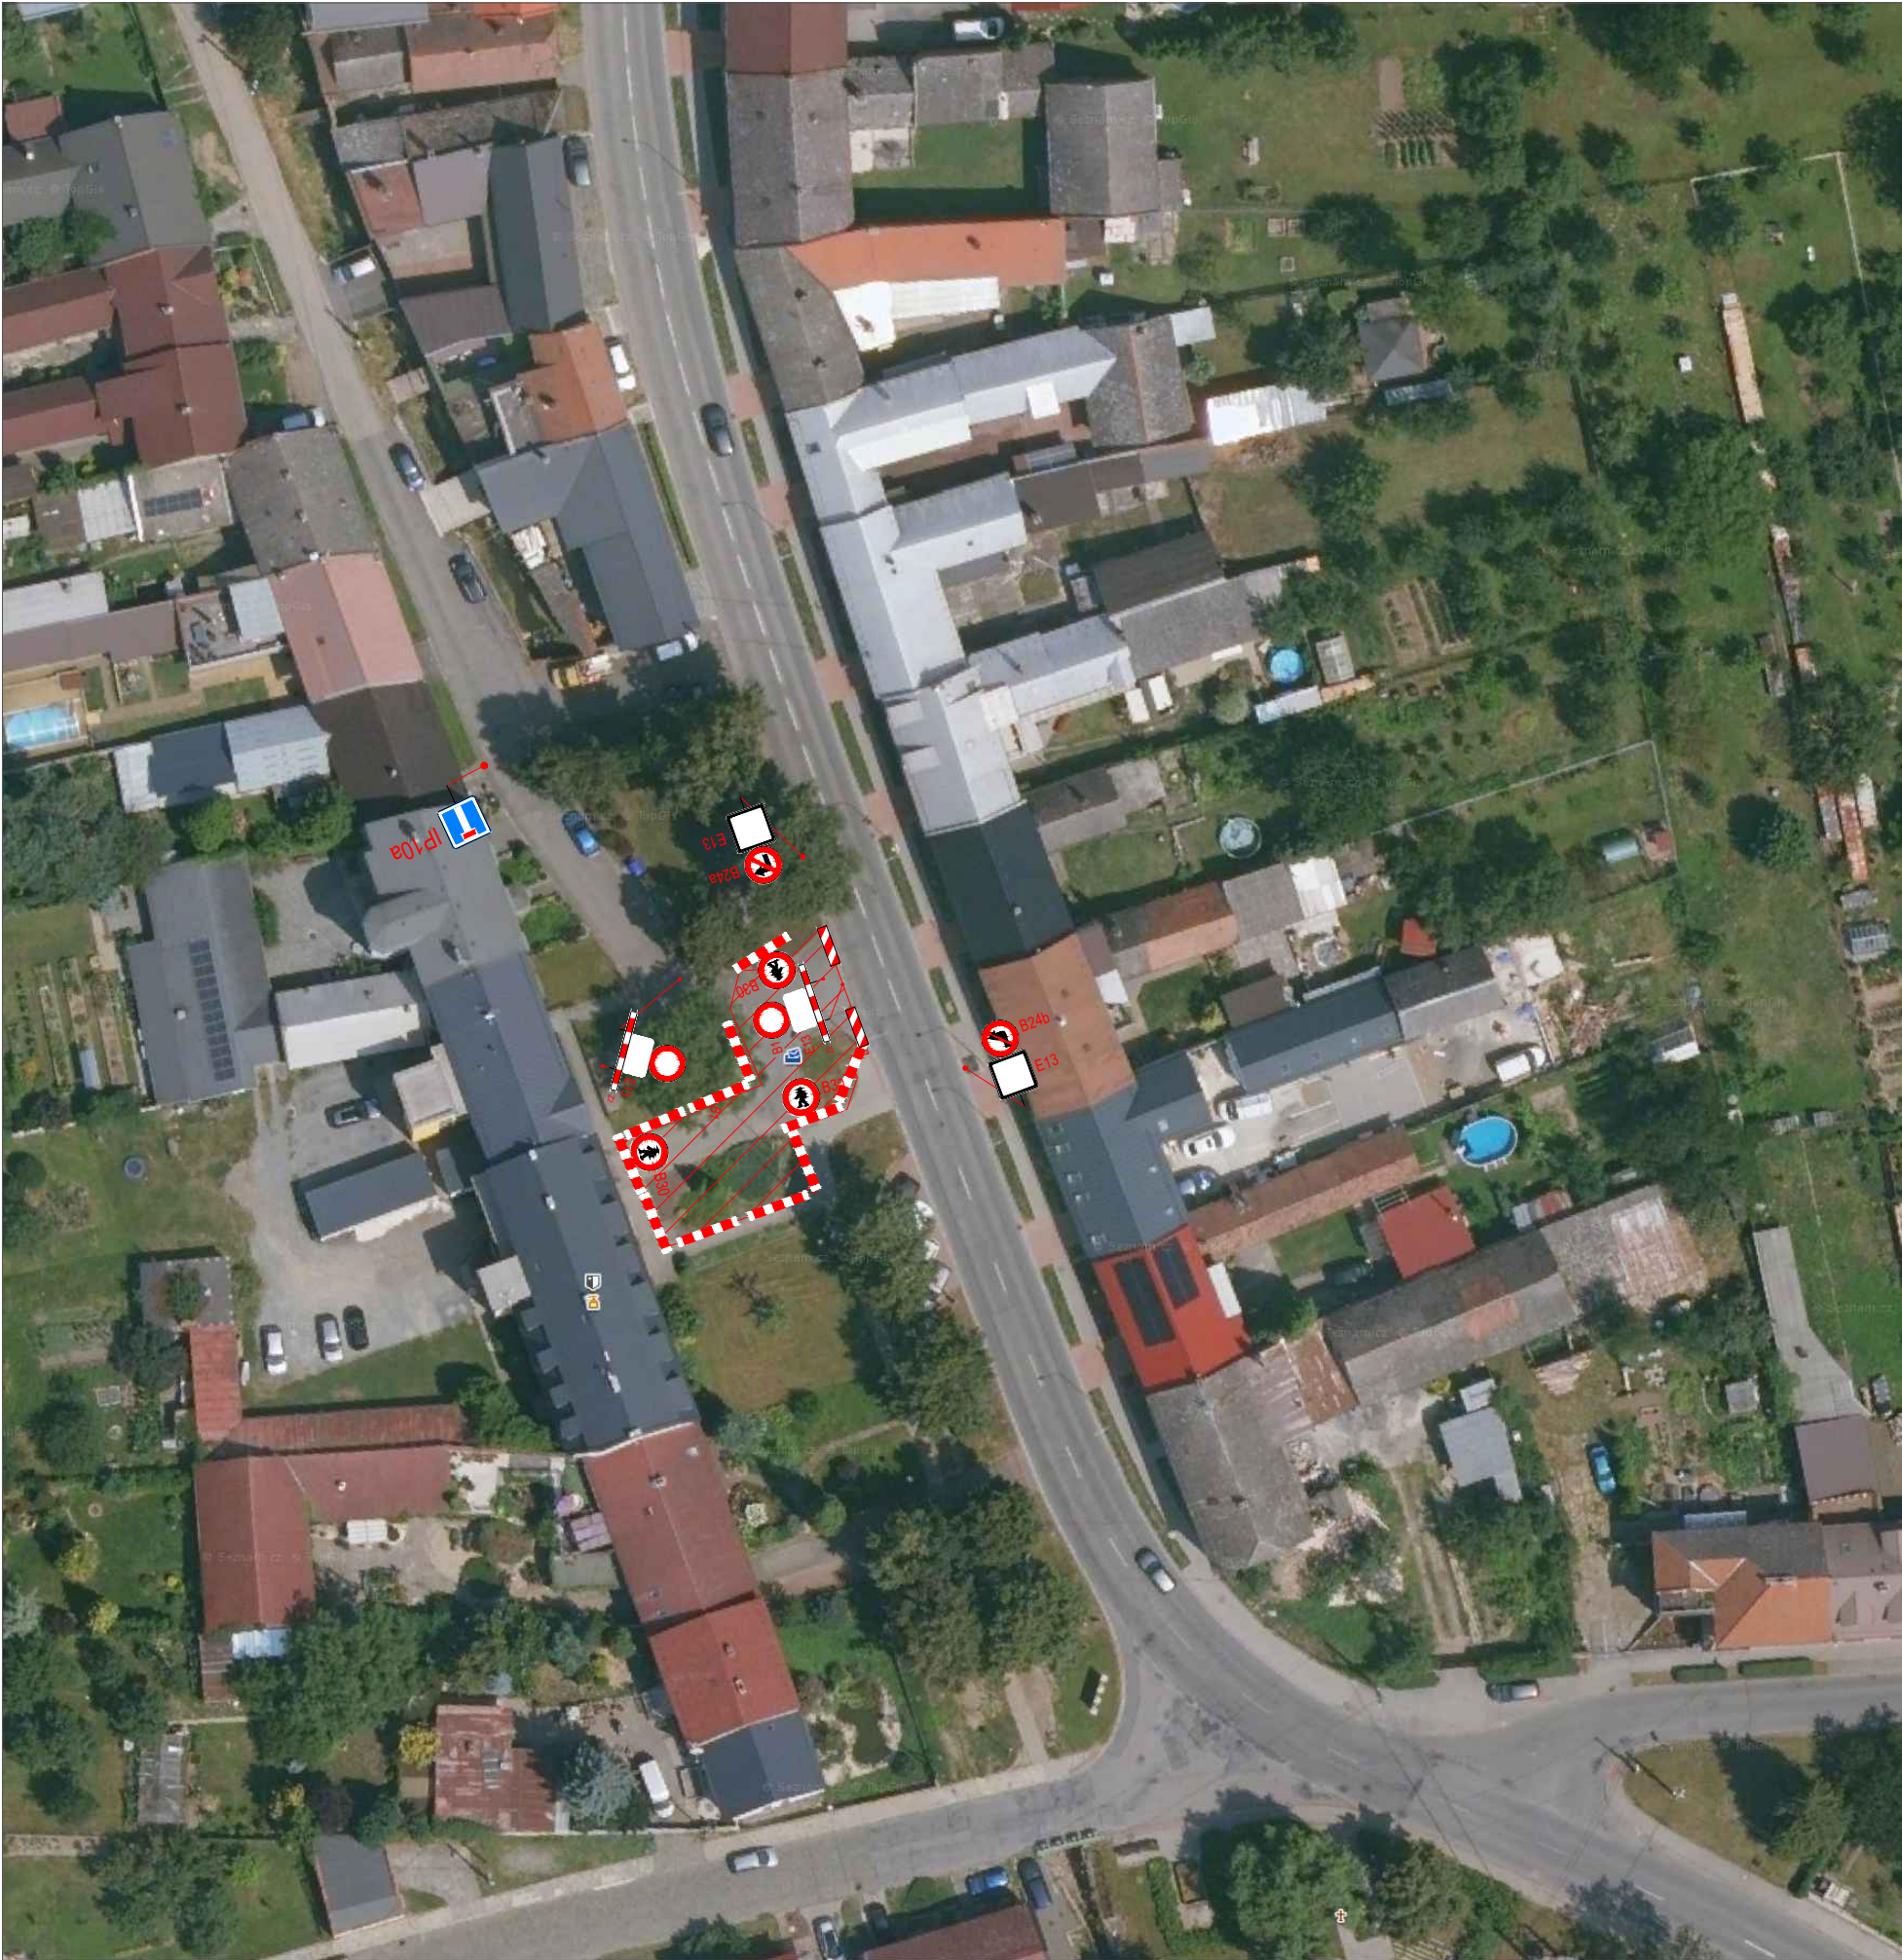

OBJEDNATEL:	ZESS, a.s.	ROAD MARK
NÁZEV ZAKÁZKY:	PŘEDPROSTOR A DVŮR OÚ-TEČOVICE	
NÁZEV OBJEKTU:	PŘECHODNÁ ÚPRAVA PROVOZU	
NÁZEV VÝKRESU:	SITUACE	
		KRESLIL: Bc. Jan ŠVARC
		DATUM: 02/2026
		FORMÁT: 3xA4
		STUPEŇ: TP
		Č.ZAKÁZKY: 26ZAK032
		Č.VÝKRESU: 01