
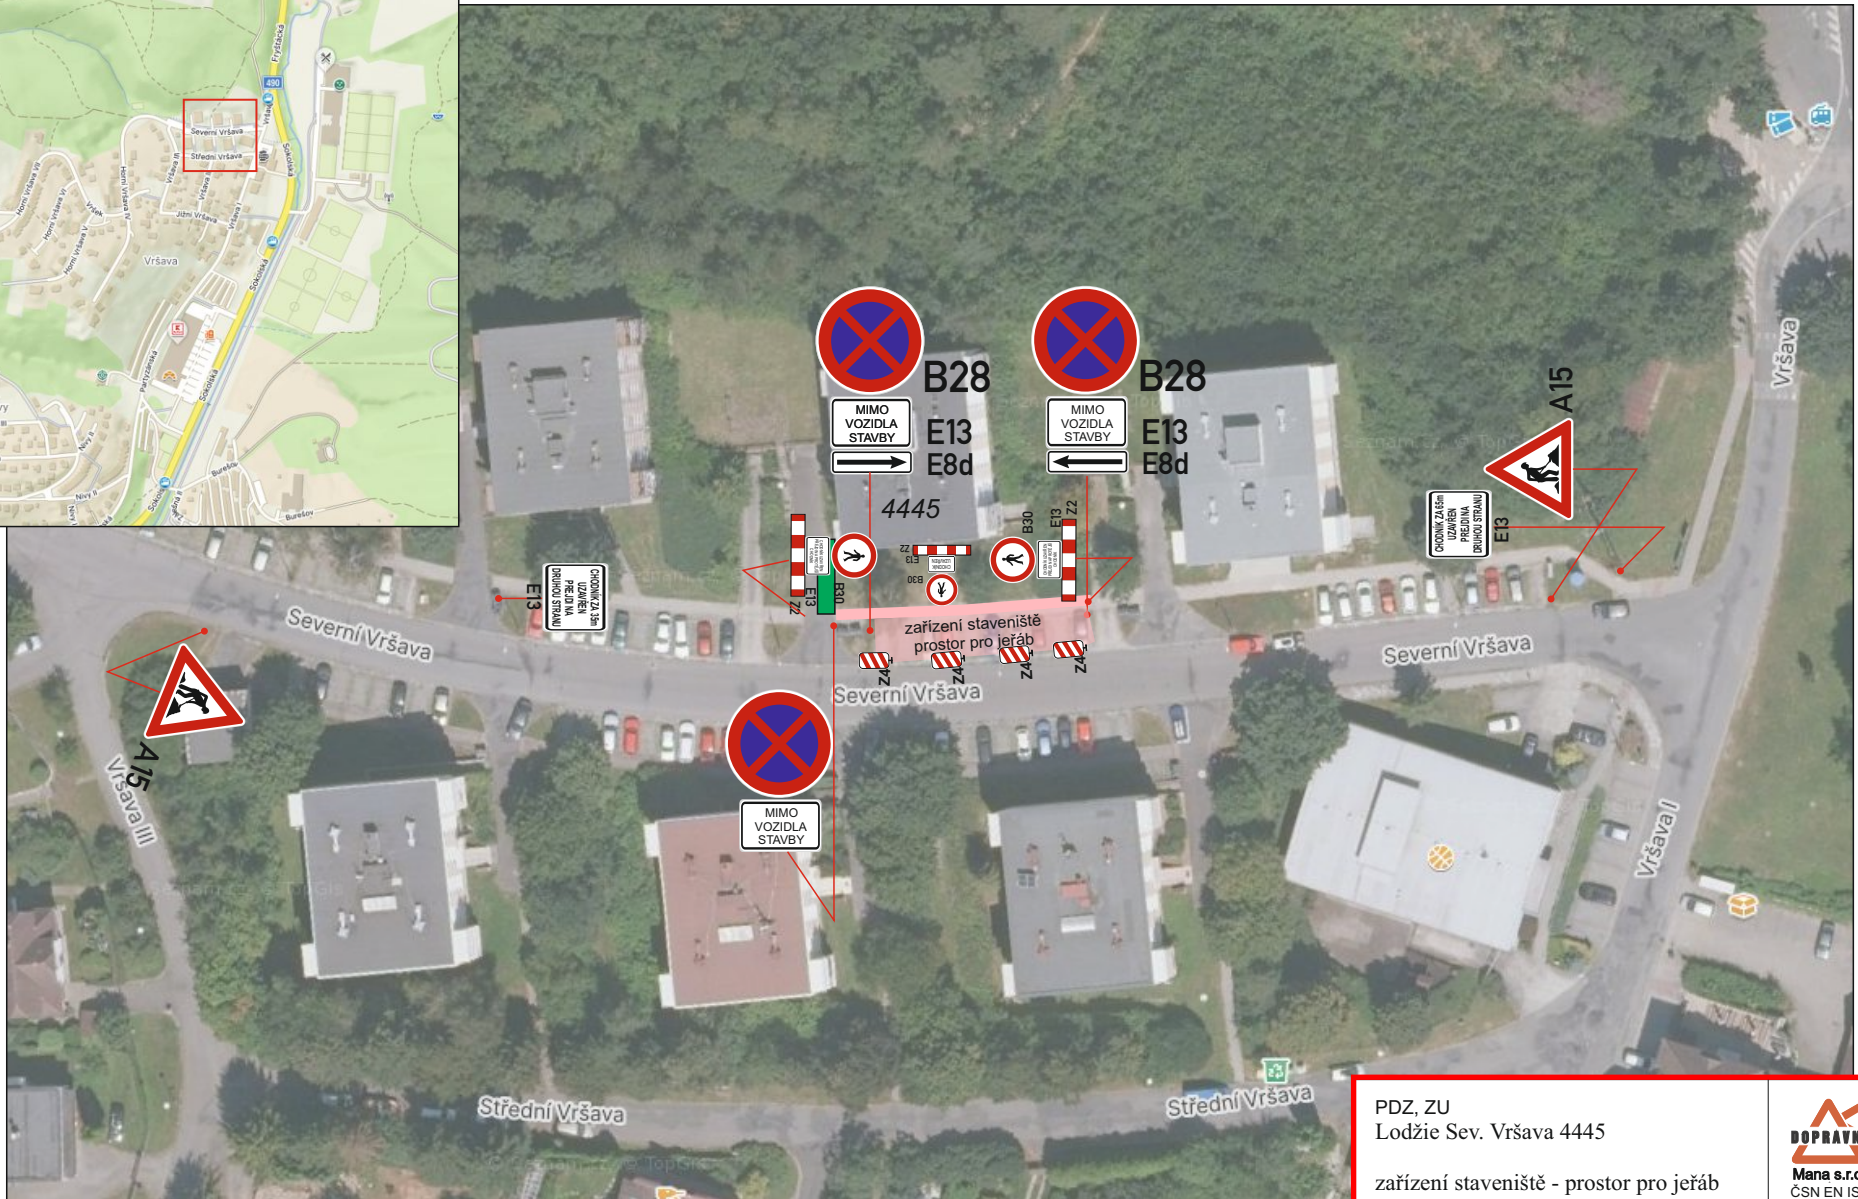


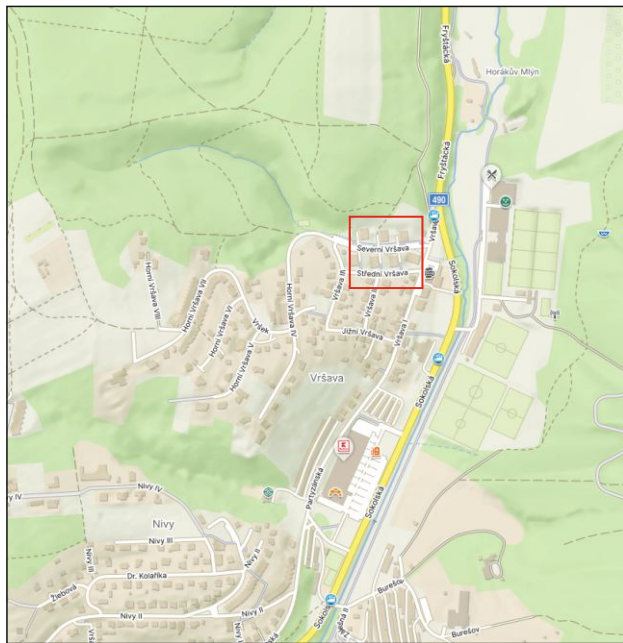

DZ B28 bude umístěno v předstihu, min. 7 dní,
a bude obsahovat datum a text:
MIMO VOZIDLA STAVBY

 NA

Při najíždění NA s materiálem (lodžemi)
a výjezdu bude asistovat řádně ustrojená
a poučená osoba

PDZ, ZU Lodžie Sev. Vršava 4445		 Mana s.r.o. ČSN EN ISO 9001-2016
zařízení staveniště - prostor pro jeřáb		
žadatel: Fasády Zlín s.r.o.		provozovna: Bilanská 1934 767 01 Kroměříž mob.tel.: 608 777 491 www.manadz.cz e-mail: radimmana@seznam.cz
obec: Zlín	datum: 21.1. 2026	zpracoval: Buršík Richard
místo: Severní Vršava 4445		