


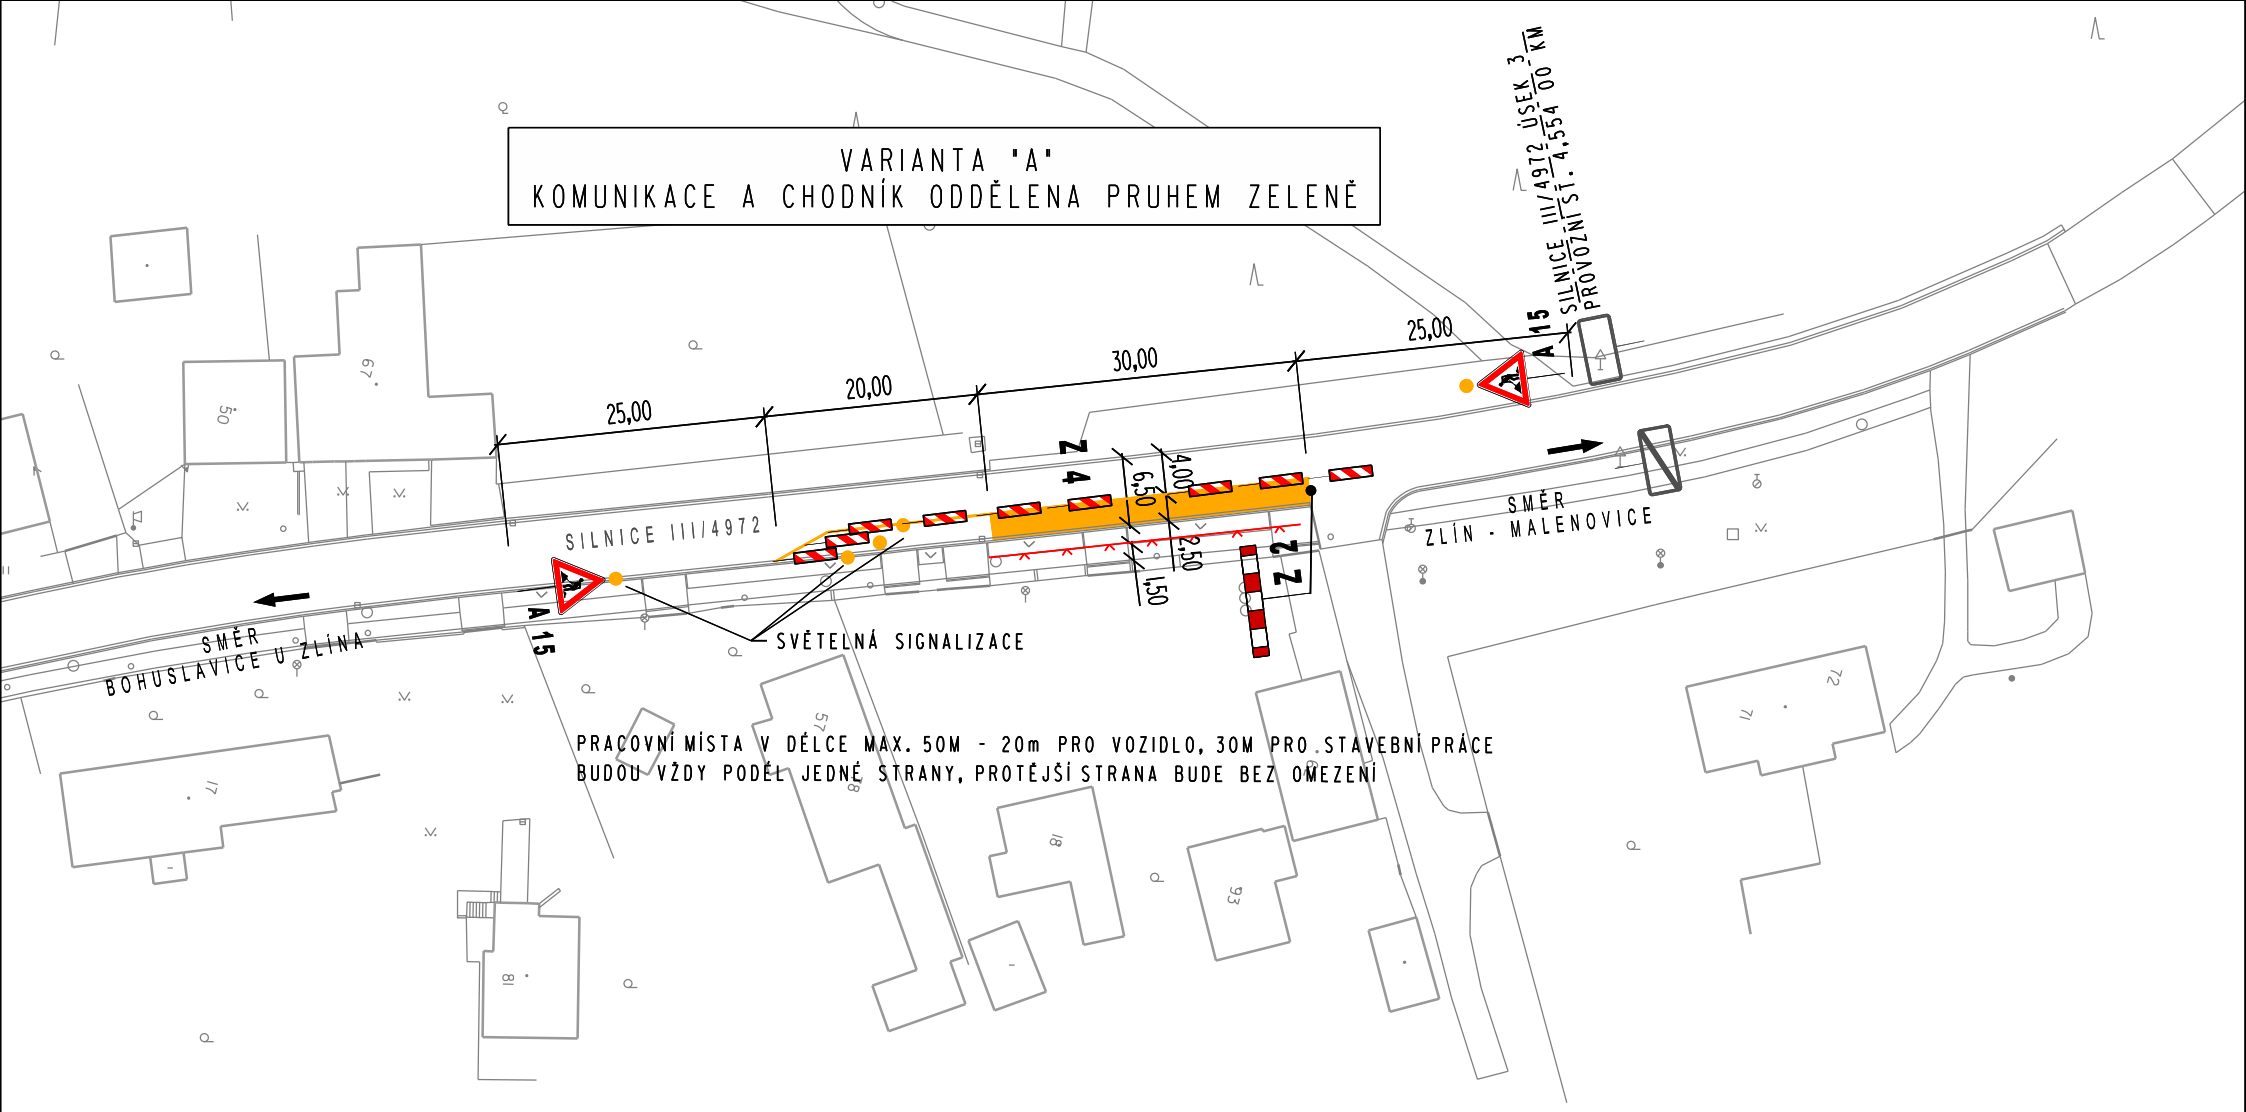


VARIANTA "A"  
KOMUNIKACE A CHODNÍK ODDĚLENA PRUHEM ZELENĚ



PRACOVNÍ MÍSTA V DÉLCE MAX. 50M - 20m PRO VOZIDLO, 30M PRO STAVEBNÍ PRÁCE  
BUDOU VŽDY PODÉL JEDNÉ STRANY, PROTĚJŠÍ STRANA BUDE BEZ OMEZENÍ

**LEGENDA**

-  ROZSAH REKONSTRUKCE
-  MOBILNÍ OPLOCENÍ
-  DOPRAVNÍ ZNAČENÍ DOČASNÉ

**POZNÁMKA:**  
VLASTNÍCI SOUSEDNÍCH NEMOVITOSTÍ BUDOU V PŘEDSTIHU SEZNÁMENI S ROZSAHEM OMEZENÍ VJEZDU NA SVŮJ POZEMEK



Zodp. projektant	M.Urbanová	projektová kancelář <b>A-S</b> Marcela Urbanová, IČO: 71813594 Na Vrchovci 317, 760 01 Zlín			
Vypracoval	M.Urbanová				
INVESTOR: Technické služby Zlín s.r.o., Záhumení V. 321, 76001 Zlín					
<b>ZLÍN - OPRAVA SILNIČNÍ OBRUBY PODÉL KOMUNIKACE III/4972 V MÍSTNÍ ČÁSTI SALAŠ</b>		FORMÁT	1 A4	STUPEŇ	TP
		DATUM	2.2026		
		Č.z.	-		
<b>SITUACE - VARIANTA "A"</b>		MĚŘ.	-		
		Č.v.	10.4		