





VARIANTA "B"  
KOMUNIKACE PODĚL CHODNÍKU

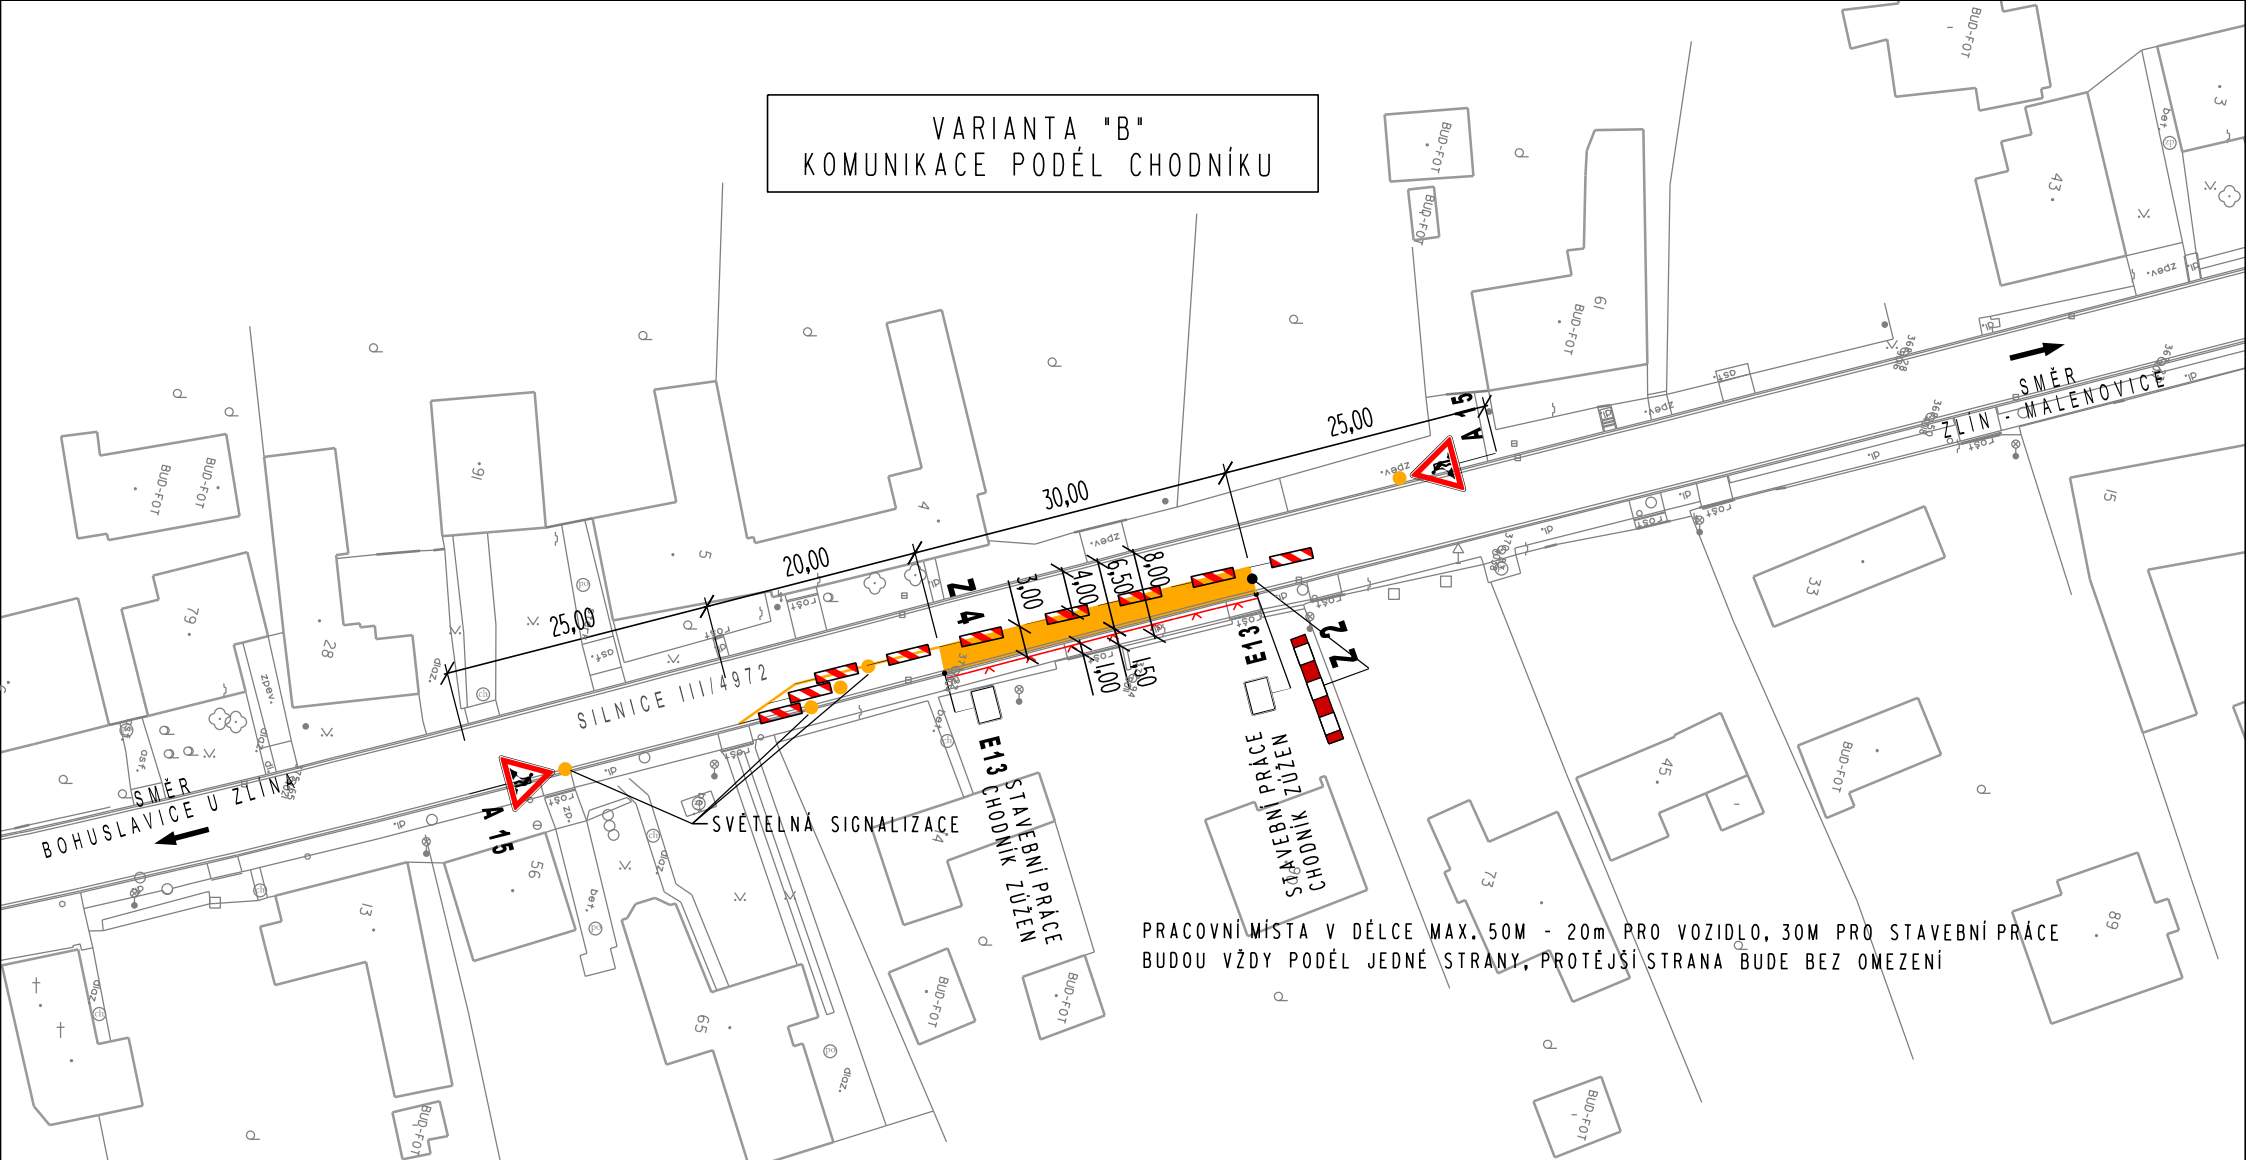

PRACOVNÍ MÍSTA V DÉLCE MAX. 50M - 20m PRO VOZIDLO, 30M PRO STAVEBNÍ PRÁCE BUDOU VŽDY PODĚL JEDNÉ STRANY, PROTĚJŠÍ STRANA BUDE BEZ OMEZENÍ

**LEGENDA**

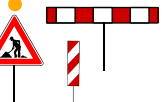-  ROZSAH REKONSTRUKCE
-  MOBILNÍ OPLOCENÍ
-  DOPRAVNÍ ZNAČENÍ DOČASNÉ

POZNÁMKA:  
VLASTNÍCI SOUSEDNÍCH NEMOVITOSTÍ BUDOU V PŘEDSTIHU SEZNÁMENI S ROZSAHEM OMEZENÍ VJEZDU NA POZEMEK



Zodp. projektant	M.Urbanová	projektová kancelář	
Vypracoval	M.Urbanová	<b>A-S</b>	
INVESTOR: Technické služby Zlín s.r.o., Záhumení V. 321, 76001 Zlín		Marcela Urbanová, IČO: 71813594 Na Vrchovici 317, 760 01 Zlín	
<b>ZLÍN - OPRAVA SILNIČNÍ OBRUBY PODĚL III/4972 V MÍSTNÍ ČÁSTI SALAŠ</b>		FORMÁT	1 A4 STUPEŇ TP
		DATUM	2.2026
<b>SITUACE VARIANTA "B"</b>		Č.Z.	-
		MĚR.	Č.v. 10.5