

# **DOPRAVNÍ OMEZENÍ** **UZAVÍRKA ŽEL. PŘEJEZDU**



v termínu: **5.–7. dubna 2026**

místo realizace: **ul. U Dřevnice ve Zlíně-Louky**

**Název akce: " Uzavírka – přejezdy Otrokovice - Vizovice"**

**Objízdná trasa:** po sil. I/49, III/43829 - obousměrně

Ve dnech 5.–7. dubna 2026 proběhne oprava železničního přejezdu P8233 v místní části Zlín-Louky. Z tohoto důvodu bude místní komunikace v místě železničního přejezdu po dobu provádění stavebních prací uzavřena.

**Kvůli uzavírce železničního přejezdu v místní části Louky na ulici U Dřevnice bude od 5. do 7. dubna zastaven provoz linek MHD. Výjimku tvoří pouze úterý 7. dubna, kdy bude zajištěn školní spoj linky č. 92 určený především pro dopravu školáků.**

S ohledem na vedení objízdné trasy může dojít k úpravám jízdních řádů, **školní spoje tak nemusí jezdit v obvyklých časech**. Aktuální informace o provozu mohou cestující sledovat na webových stránkách Dopravní společnosti Zlín-Otrokovice, nebo prostřednictvím provozního dispečinku společnosti.

V rámci prací bude odstraněn stávající asfaltový povrch komunikace včetně konstrukce přejezdu, následně dojde k úpravě podloží a montáži nové přejezdové konstrukce. Součástí prací bude také pokládka nového asfaltového povrchu komunikace v místě přejezdu.



Žádáme řidiče i chodce o respektování přechodného dopravního značení a zvýšenou opatrnost při pohybu v okolí stavby.

**Upozorňujeme, že termín realizace stavebních prací se může operativně upravit v závislosti na vývoji počasí či jiných nepředvídatelných okolnostech.**

**Děkujeme za pochopení.**

**Investor:** SŽ


**Zhotovitel:** PIRELL s.r.o.

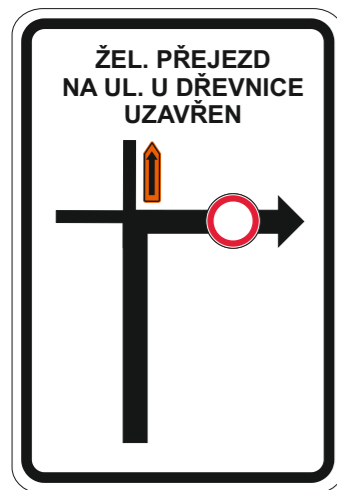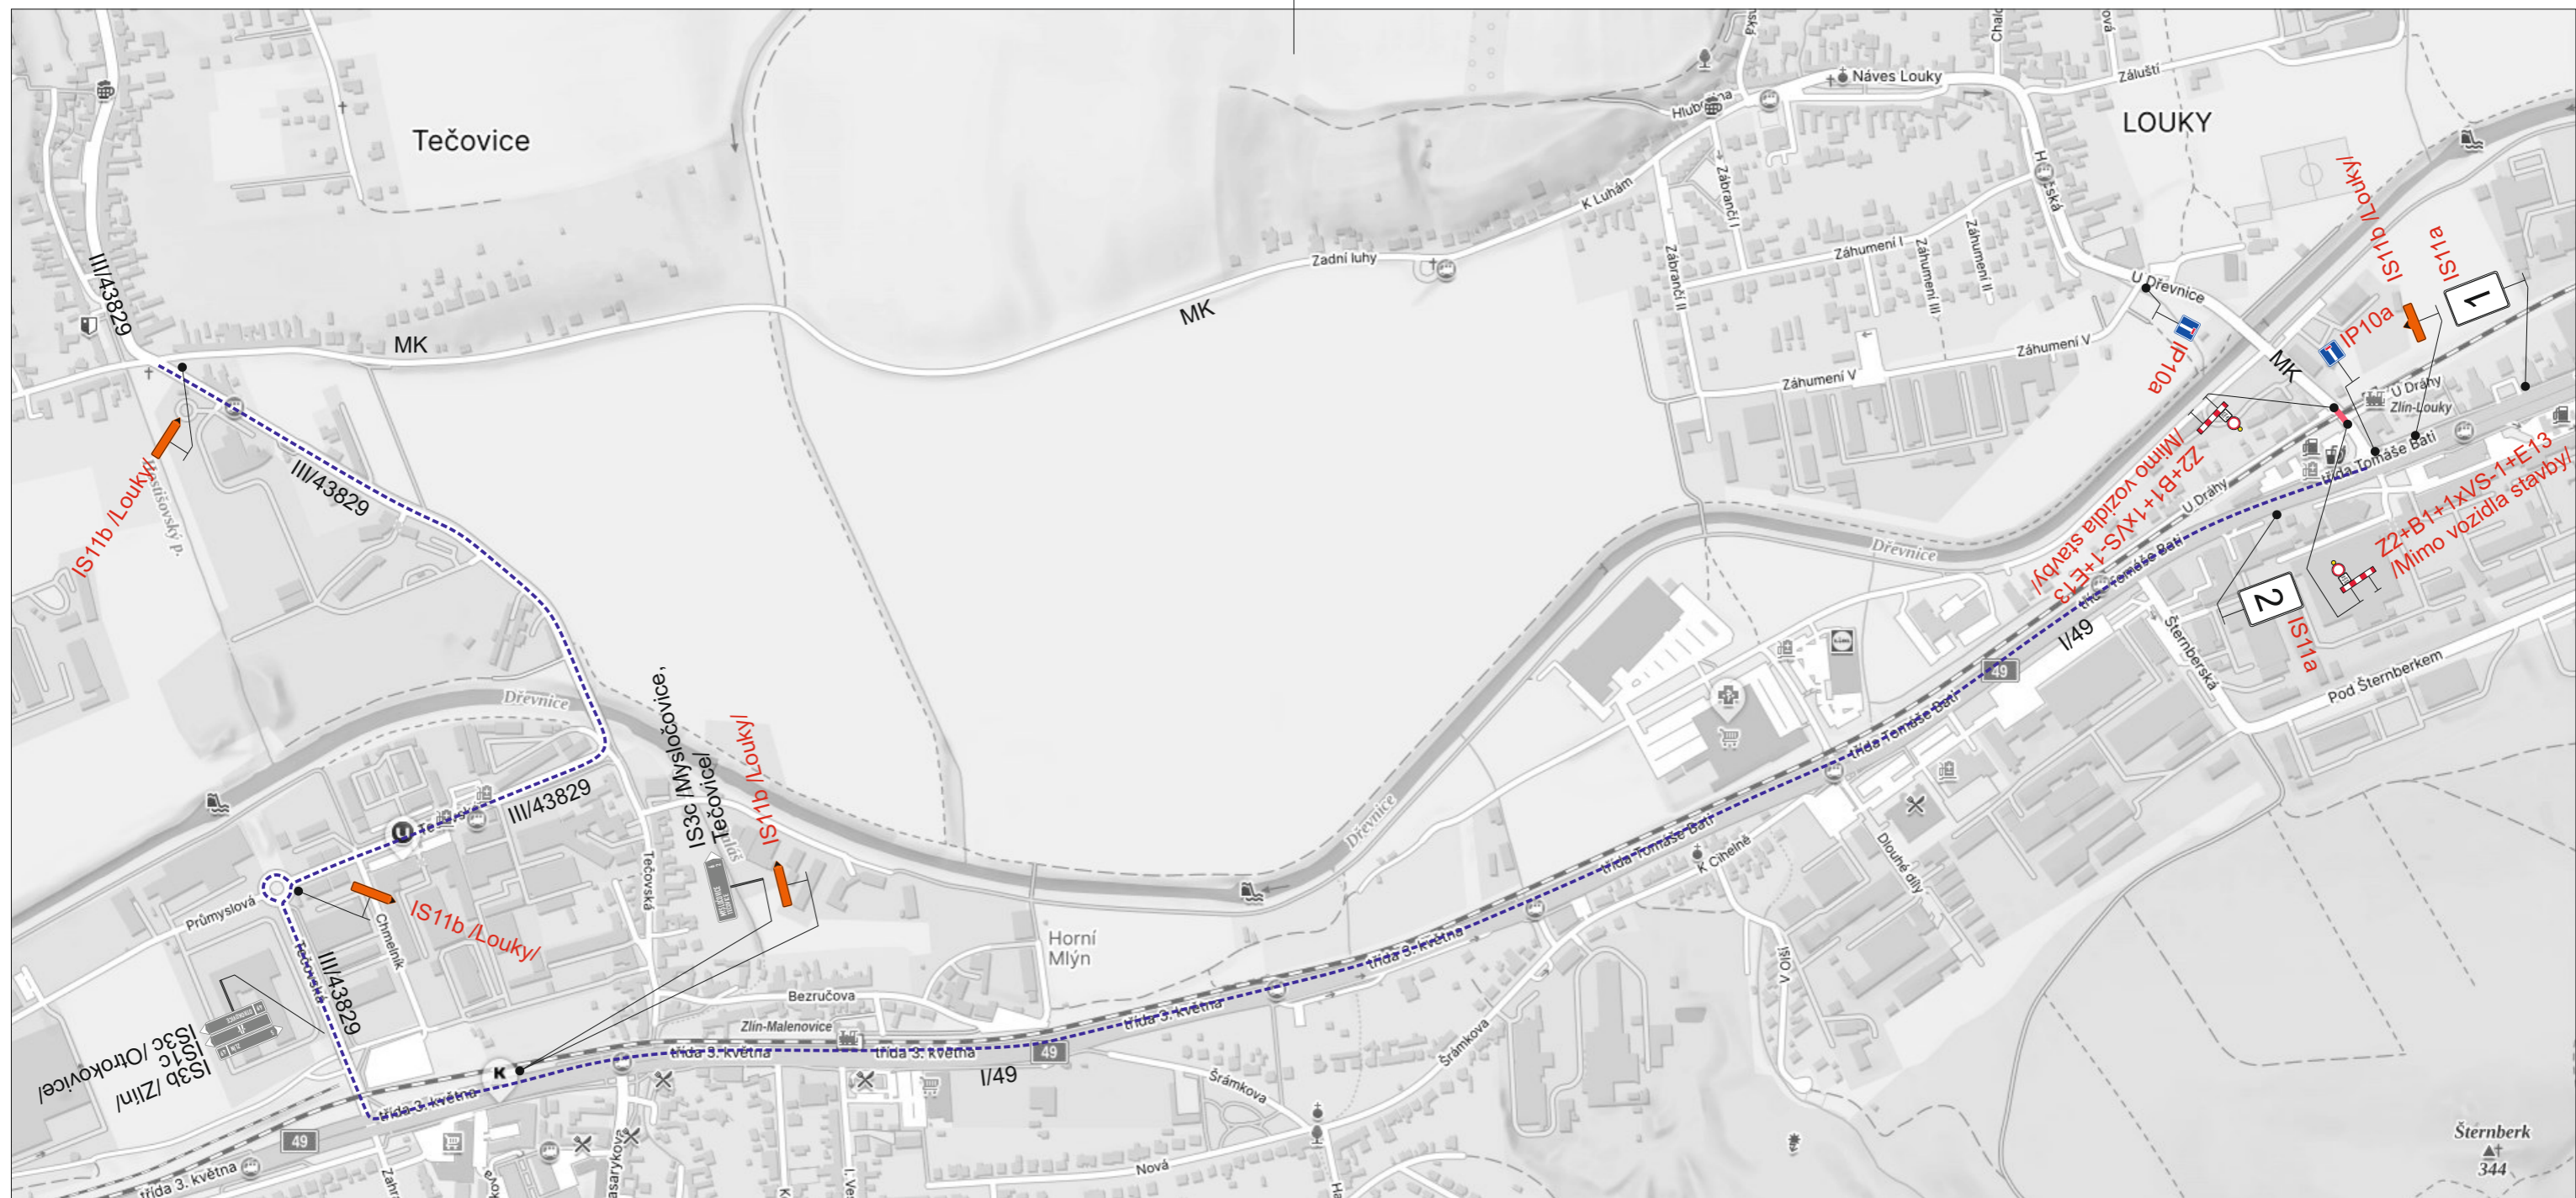

1





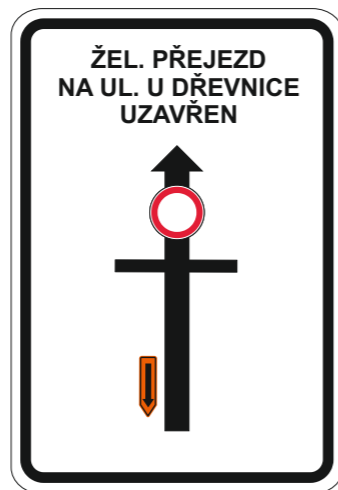


2



3

Legenda:

-  IS3c Trvalé dopravní značení
-  B1 Přechodné dopravní značení
-  Uzavřený úsek
-  Objízdná trasa

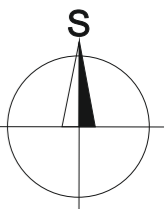

Trvalé dopravní značení, které bude v rozporu s přechodným dopravním značením, bude dočasně zneplatněno.

Název akce:	<b>Uzavírka - přejezdy Otrokvice - Vizovice</b>
Název objektu:	Přechodné dopravní značení
Příloha:	P8233