


příloha č.23
vlastnictví město
Univerzitní 53c

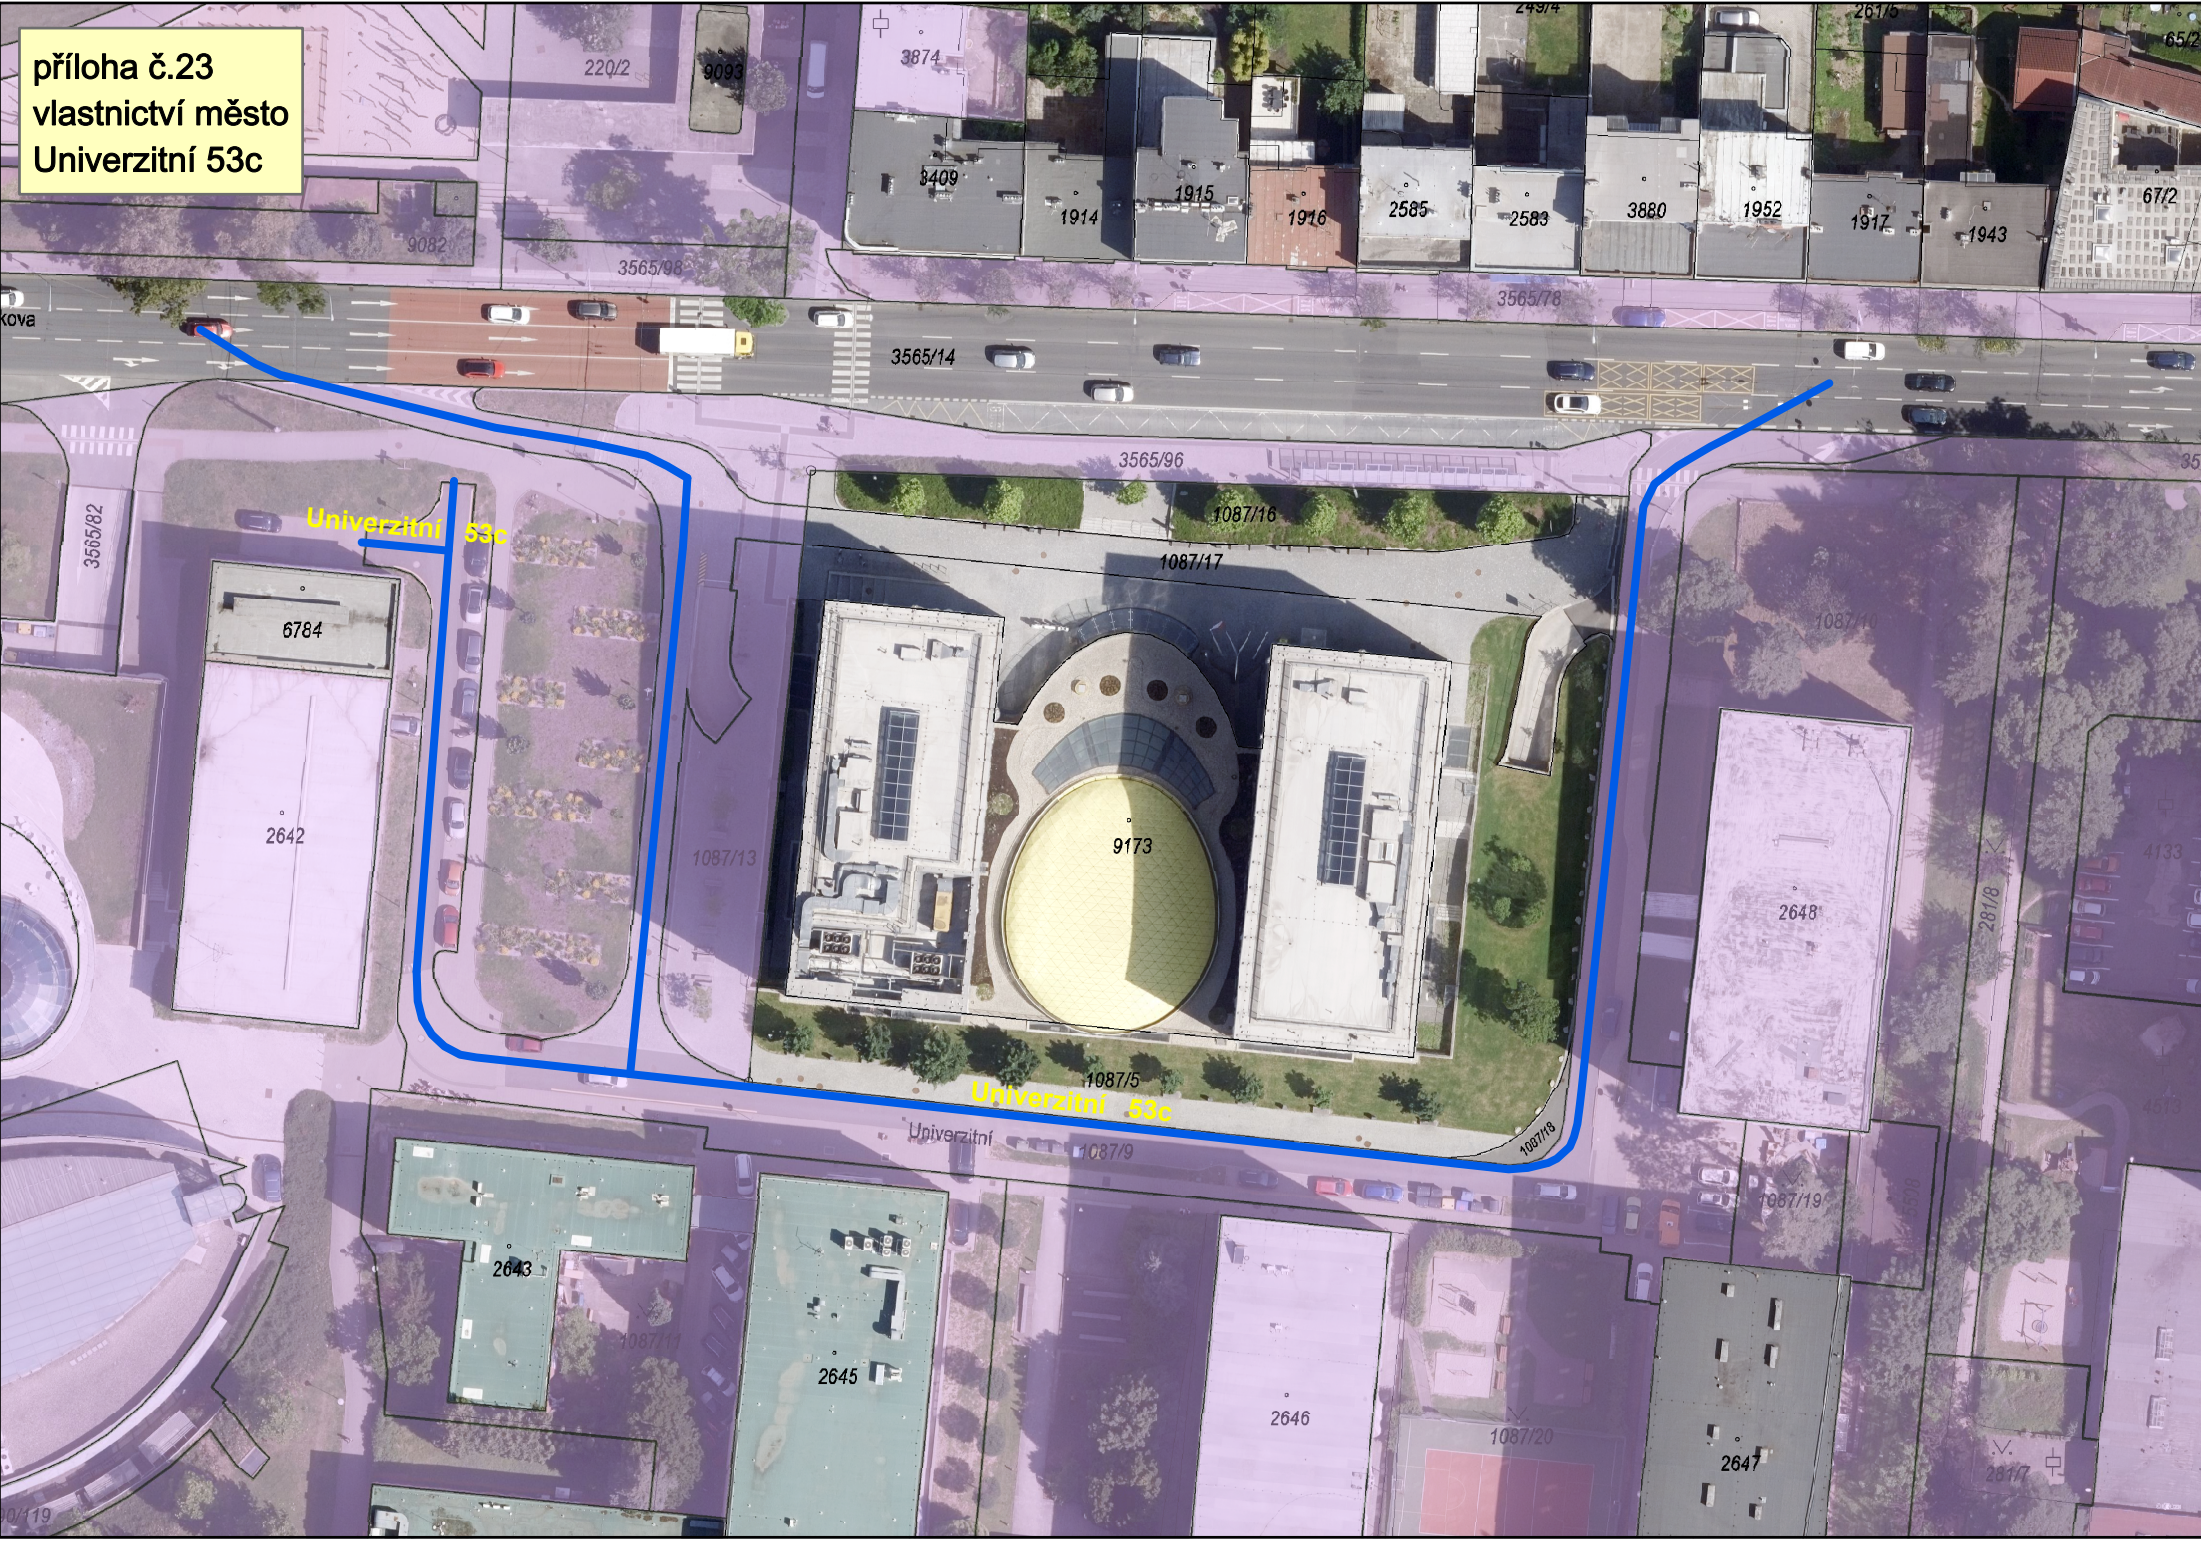

Univerzitní 53c

Univerzitní 53c

ko
va

0/119

