


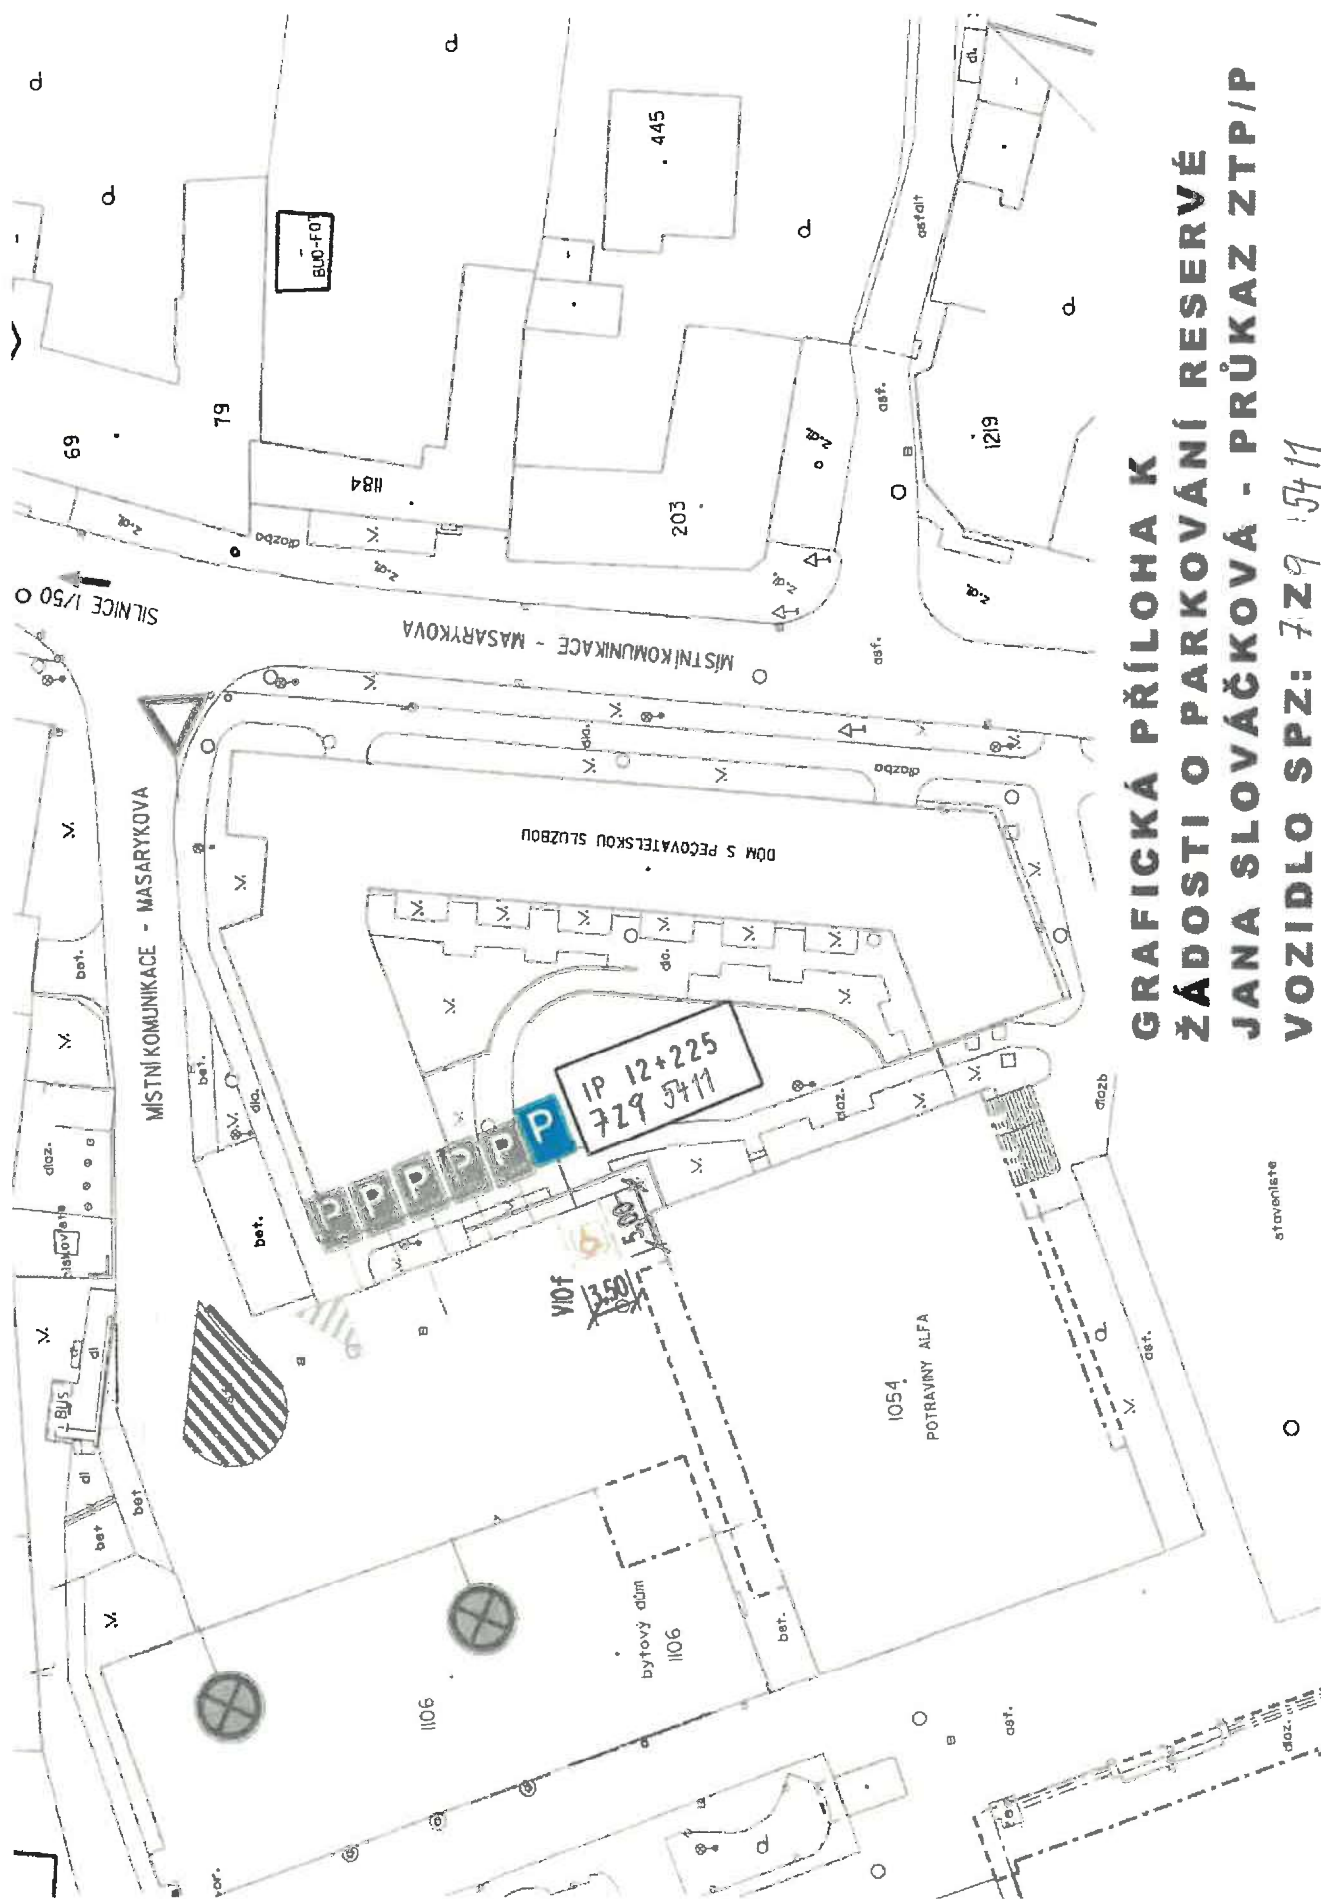

**GRAFICKÁ PŘÍLOHA K
ŽÁDOSTI O PARKOVÁNÍ RESERVÉ
JANA SLOVÁČKOVÁ - PRŮKAZ ZTP/P
VOZIDLO SPZ: 729 5411**

staveniště

