

č. e.: 72/2026

č.j.: MMZL 087624/2026

Vyvěšeno: 30. 3. 2026


Sňato: 16. 4. 2026

V souladu s ust. § 39 odst. 1 zákona č. 128/2000 Sb., o obcích v platném znění zveřejňujeme před projednáním v orgánech statutárního města Zlína dle usnesení Rady města Zlína č. 13/6R/2026 ze dne 23. 3. 2026.

Záměr vypůjčit, pronajmout části pozemků:

Pozemky p. č. 4098 a p. č. 981/23 oba k. ú. Zlín /třída Tomáše Bati/

záměr vypůjčit, pronajmout části pozemků p. č. 4098, p. č. 981/23 o celkové výměře do 350 m², oba k. ú. Zlín, obec Zlín, za účelem umístění zařízení staveniště včetně oplocení a stavby lešení a za účelem umístění zateplení budovy č. p. 3705 na ul. třída Tomáše Bati ve Zlíně (zlínská poliklinika), a to vše při její revitalizaci.

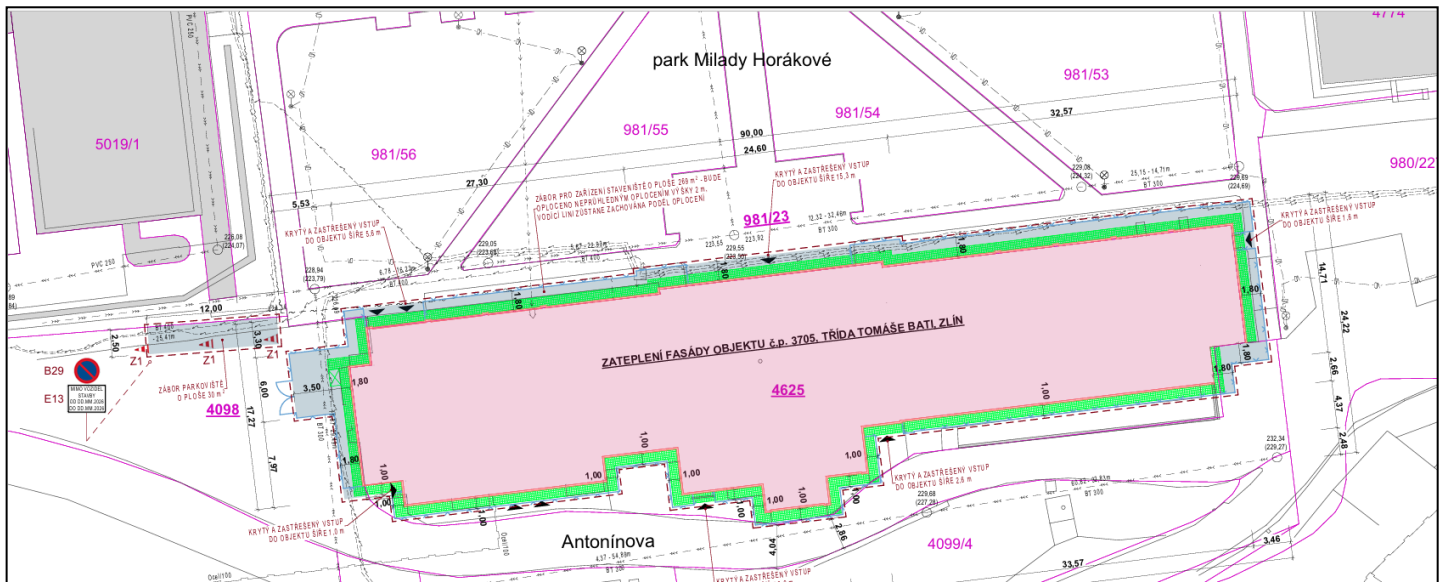

LEGENDA ZOV	
	PLOCHA ZATEPLOVANÉHO OBJEKTU
	NAVŘZENÉ ZATEPLENÍ FASÁDY ŘEŠENÉHO OBJEKTU
	PLOCHA POZEMKŮ DOTČENÝCH ZÁBĚREM STAVENIŠTĚ
	LEŠENÍ S OCHRANOU SÍŤOVINOU
	STAVEBNÍ VÝTAH
	ZASTŘEŠENÝ VSTUP DO OBJEKTU
	OPLOCENÍ STAVENIŠTĚ, NEPRŮHLEDNÉ, VÝŠKY 2 m
	HRANICE ŘEŠENÉHO ÚZEMÍ
	HRANICE PARCEL PODLE KATASTRU NEMOVITOSTÍ
4625	ZNAČENÍ PARCEL PODLE KATASTRU NEMOVITOSTÍ
POZNÁMKA	
ZAŘÍZENÍ STAVENIŠTĚ (KANCELÉŘSTAVBY, WC A PODOBNĚ) BUDE ŘEŠENO V PROSTORU OBJEKTU. ČÁST MATERIÁLU BUDE UKLÁDÁNA A BRÁNA PŘÍMO Z DOPRAVNÍHO PROSTRÉDKU.	

Žádosti, náměty a připomínky, označené evidenčním číslem, předkládejte na Obor majetkové správy, Oddělení pozemkové správy, pracoviště Zarámí 4421, nejpozději do 17. 4. 2026 do 10.00 hodin.

(dokument je elektronicky podepsán)

Ing. Petr Molek
 vedoucí oddělení pozemkové správy
 Magistrát města Zlína