





LOKALITA VE MĚSTĚ



ÚZEMÍ STAVBY

**ZLÍN UL. POD NIVAMI - DEMOLICE A VÝSTAVBA
 NA POZEMCÍCH st. 432 A st. 433
 PŘECHODNÁ ÚPRAVA PROVOZU
 SITUACE CELKOVÁ**

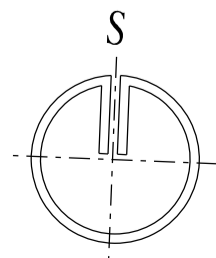


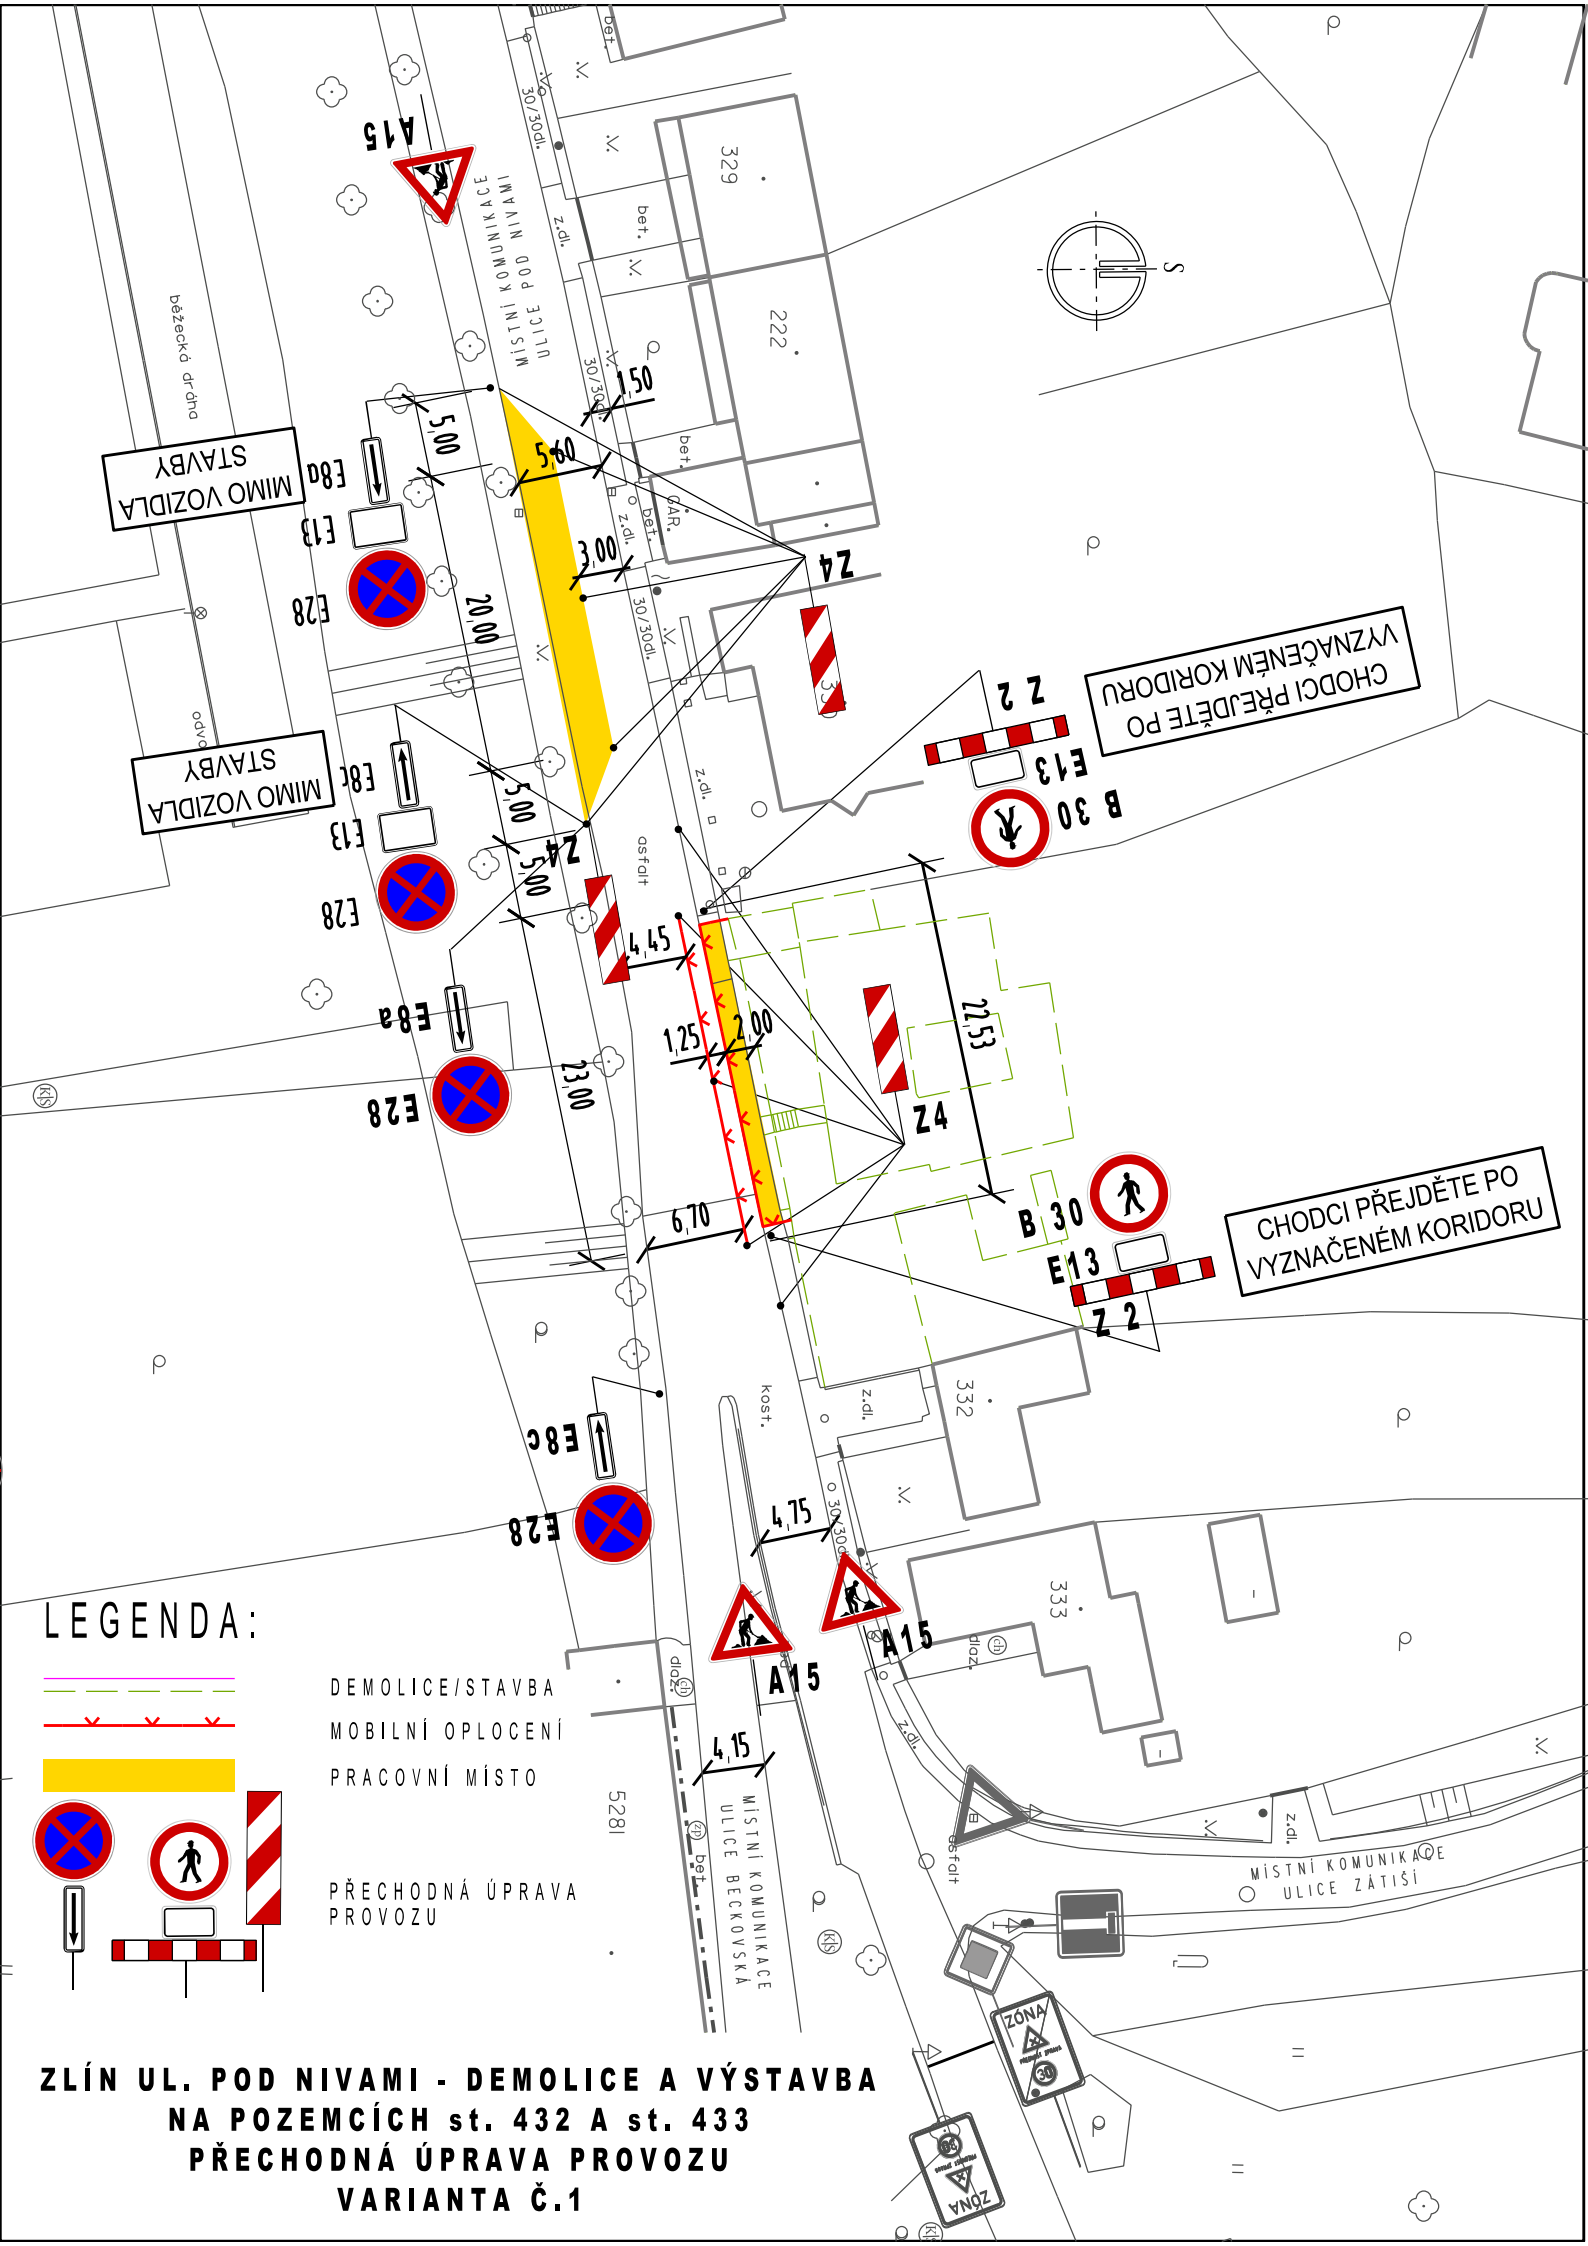

LEGENDA:

-  DEMOLICE/STAVBA
-  MOBILNÍ OPLOCENÍ
-  PRACOVNÍ MÍSTO
-  PŘECHODNÁ ÚPRAVA PROVOZU

**ZLÍN UL. POD NIVAMI - DEMOLICE A VÝSTAVBA
 NA POZEMCÍCH st. 432 A st. 433
 PŘECHODNÁ ÚPRAVA PROVOZU
 VARIANTA Č.1**

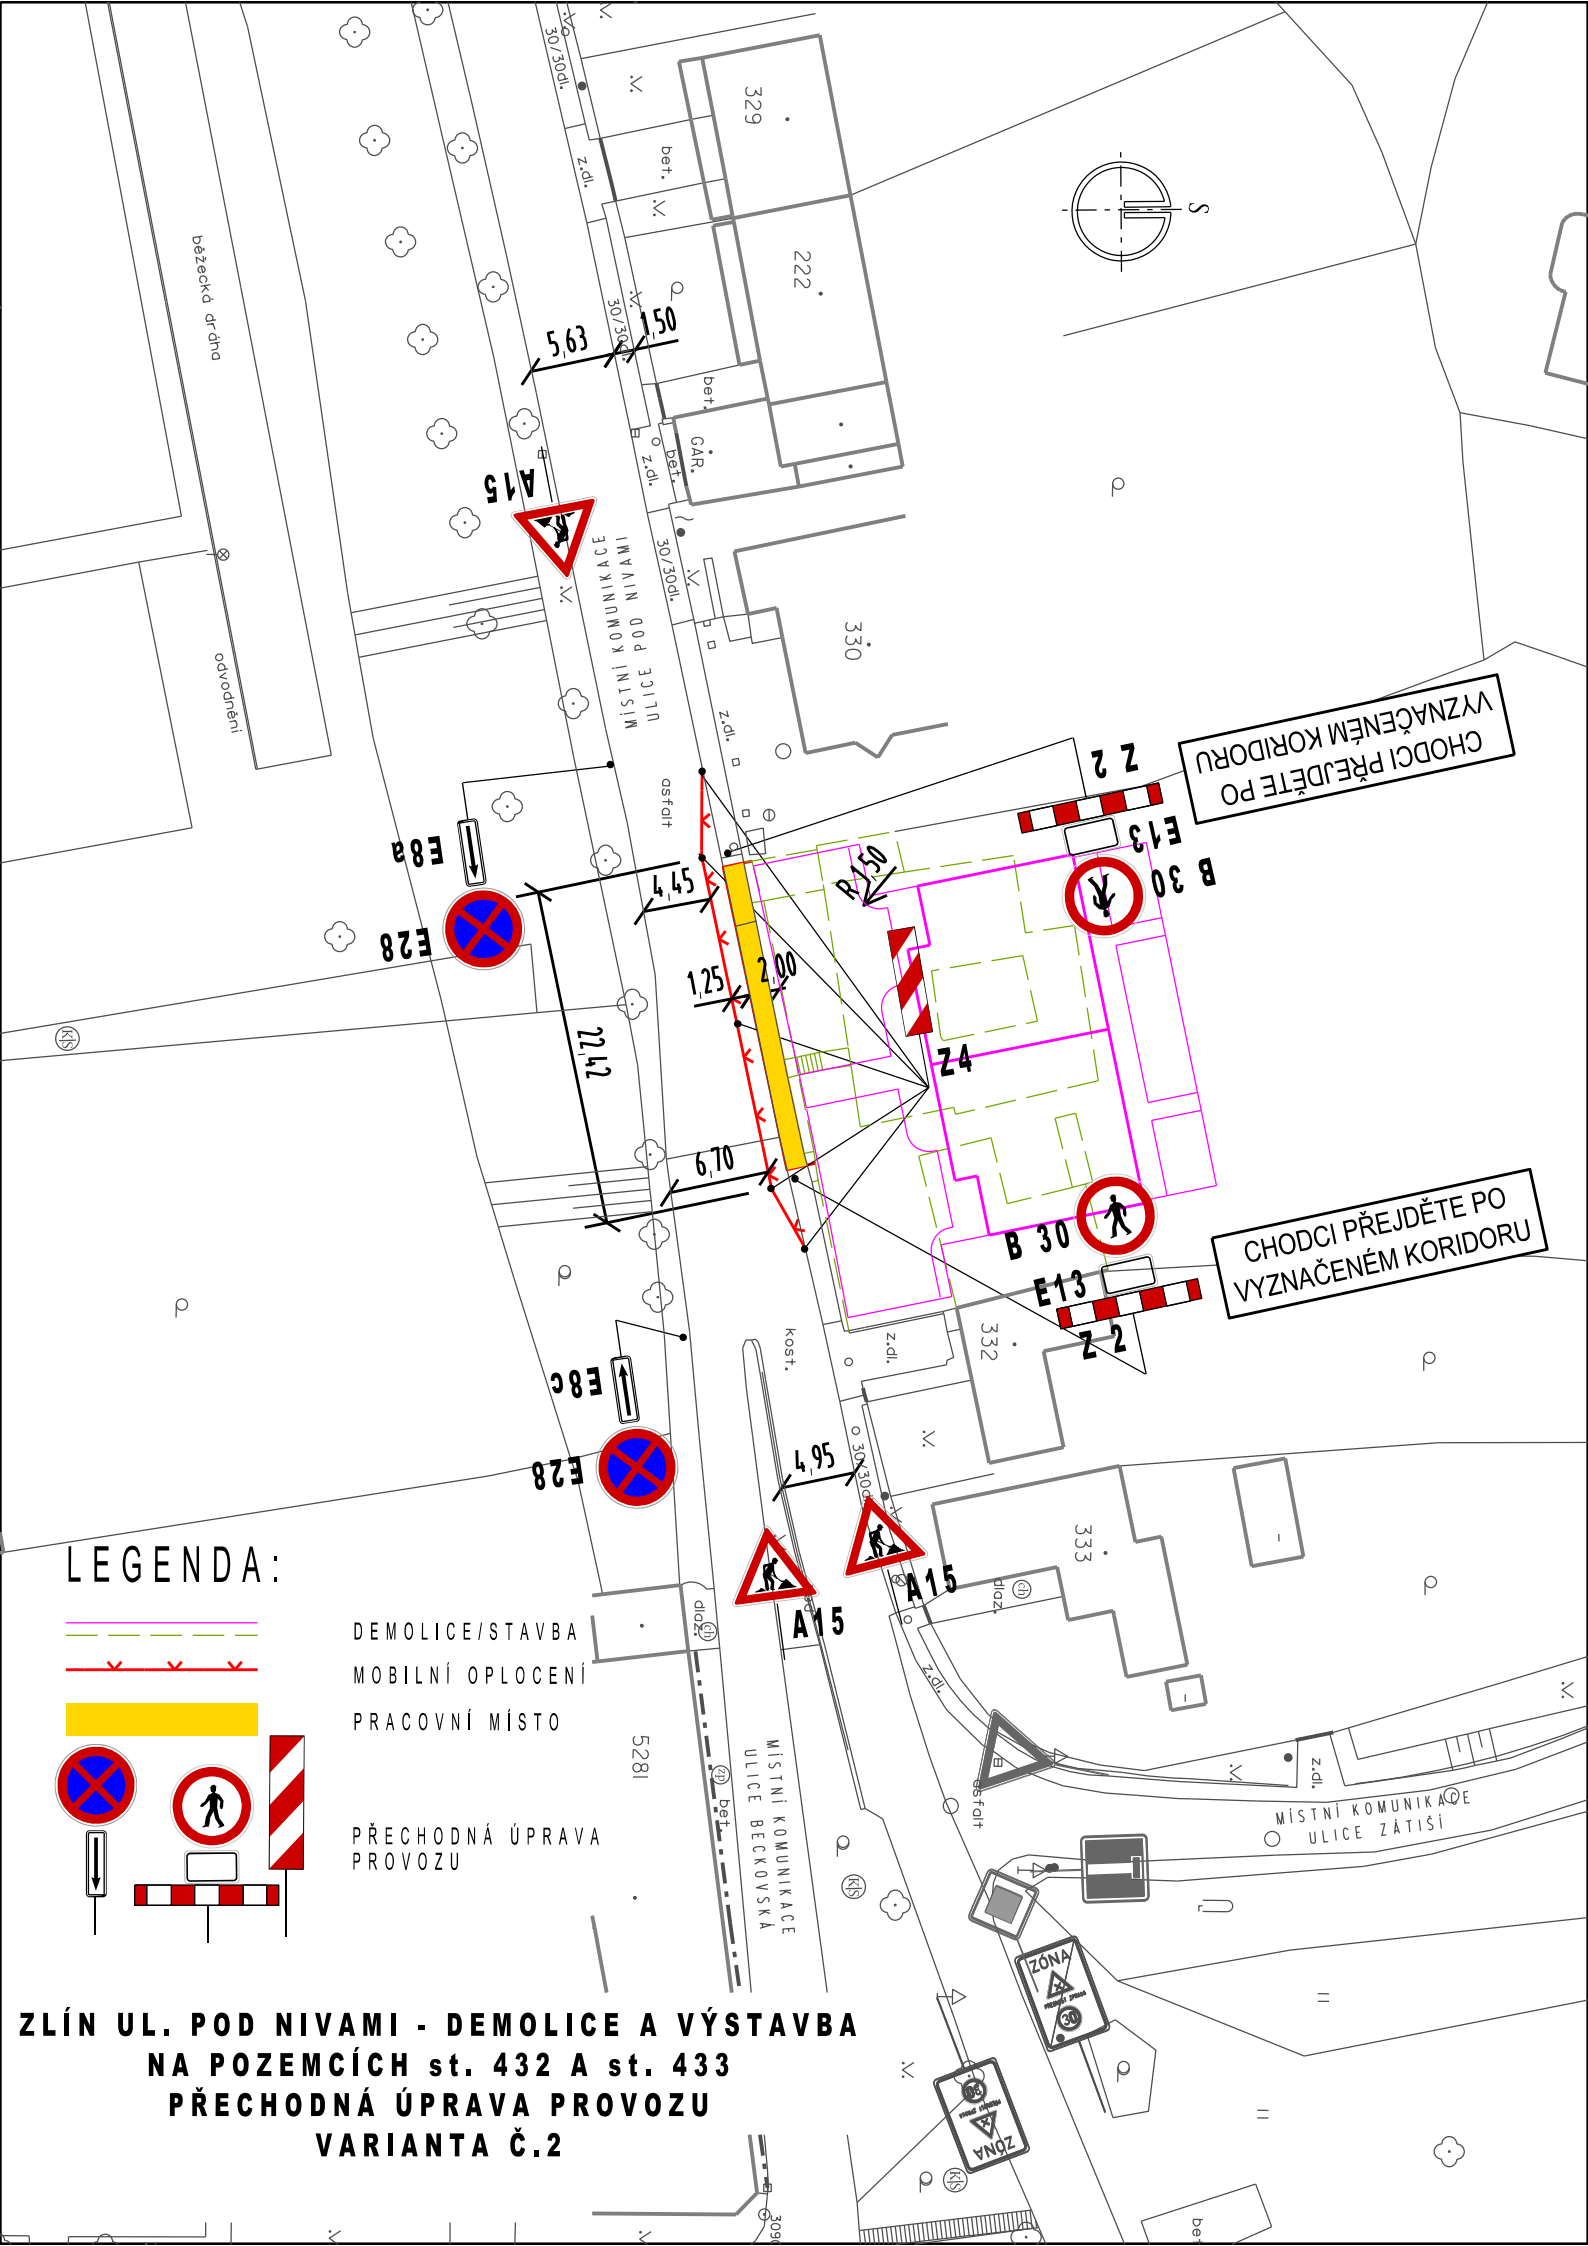

CHODCI PŘEJDETE PO
VYZNAČENÉM KORIDORU

CHODCI PŘEJDETE PO
VYZNAČENÉM KORIDORU

LEGENDA:

-  DEMOLICE/STAVBA
-  MOBILNÍ OPLOCENÍ
-  PRACOVNÍ MÍSTO
-  PŘECHODNÁ ÚPRAVA
PROVOZU

**ZLÍN UL. POD NIVAMI - DEMOLICE A VÝSTAVBA
NA POZEMCÍCH st. 432 A st. 433
PŘECHODNÁ ÚPRAVA PROVOZU
VARIANTA Č.2**