

DOPRAVNÍ OMEZENÍ



stavba: Inovace v rozvoji řízení dopravy s využitím prvků C2X ve statutárním městě Zlíně

v termínu: 31. března - květen 2026

místo realizace: tř. T. Bati x Osvoboditelů x Dlouhá

SSZ č. 14 – křižovatka tř. T. Bati x Osvoboditelů x Dlouhá:

Silniční doprava bude omezena ve smyslu vypnutí stávajícího SSZ, které bude nahrazeno dočasným SSZ. Dočasné mobilní SSZ bude pracovat v režimu plného signálu, tzn. plný signál pro všechny směry jízdy v daném jízdním směru. Bude osazeno upozornění na probíhající stavební práce, dále vymezení pracovních míst od silničního provozu DZ Z4.

Některé přechody pro chodce budou dočasně zrušeny, některé budou dočasně přesunuty (vyznačení dočasnou páskou). V místě uzavřených chodníků budou chodci vedeni po dočasně vybudovaných pěších koridorech zpevněných recyklátem, plastovým deskami atd. Pracovní místa na chodnících a zeleni budou ohrazeny ploty.

Přechod pro chodce přes silnici I/49 ul. Osvoboditelů bude dočasně uzavřen, chodci budou vedeni po vyznačené obchůzí trase.

V dané lokalitě budou současně probíhat také práce společnosti Vodafone související s pokládkou optického kabelu.

U spoju veřejné a městské hromadné dopravy je nutné počítat s možným zpožděním.

Konkrétní situace na stránkách SMZ, sekce Odbor dopravy MMZ „**mapa uzavírek**“


Upozorňujeme, že stavební práce mohou být upravovány podle aktuálních klimatických podmínek a dalších provozních či technických okolností, které nelze předem ovlivnit.

Děkujeme za pochopení.


Investor: Statutární město Zlín

Zhotovitel: CROSS Zlín, a.s.

KRÁTKODOBÉ PRACOVNÍ MÍSTO (SLOŽENÍ A NALOŽENÍ MATERIÁLU, DEMONTÁŽ A OSAZENÍ SLOUPŮ, ATP.)
- VZOROVÉ ZNAČENÍ

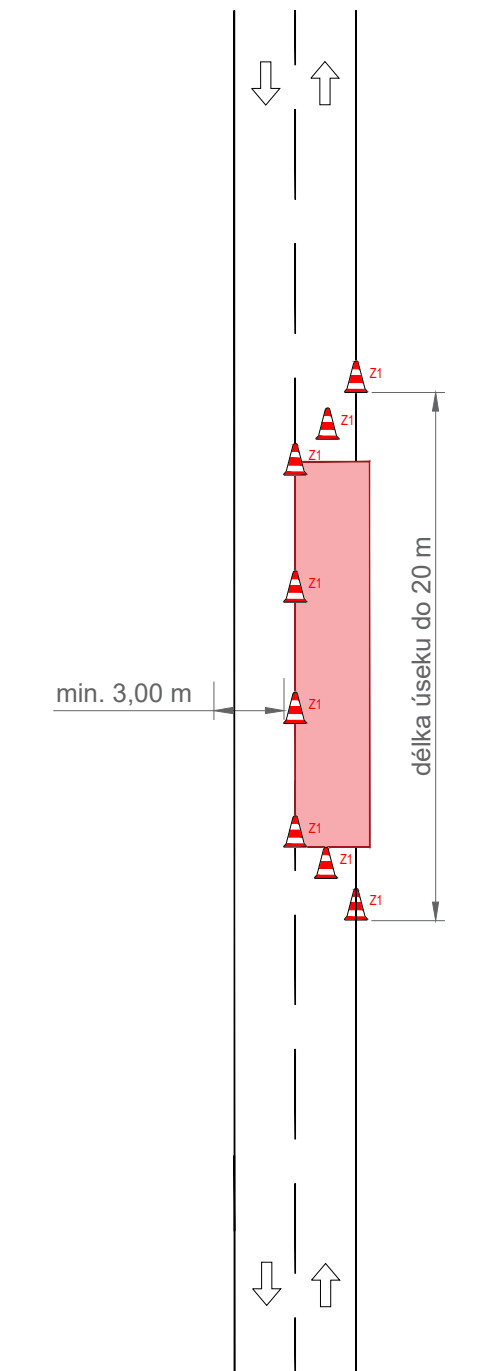


OBCHOZÍ TRASA PRO PĚŠÍ

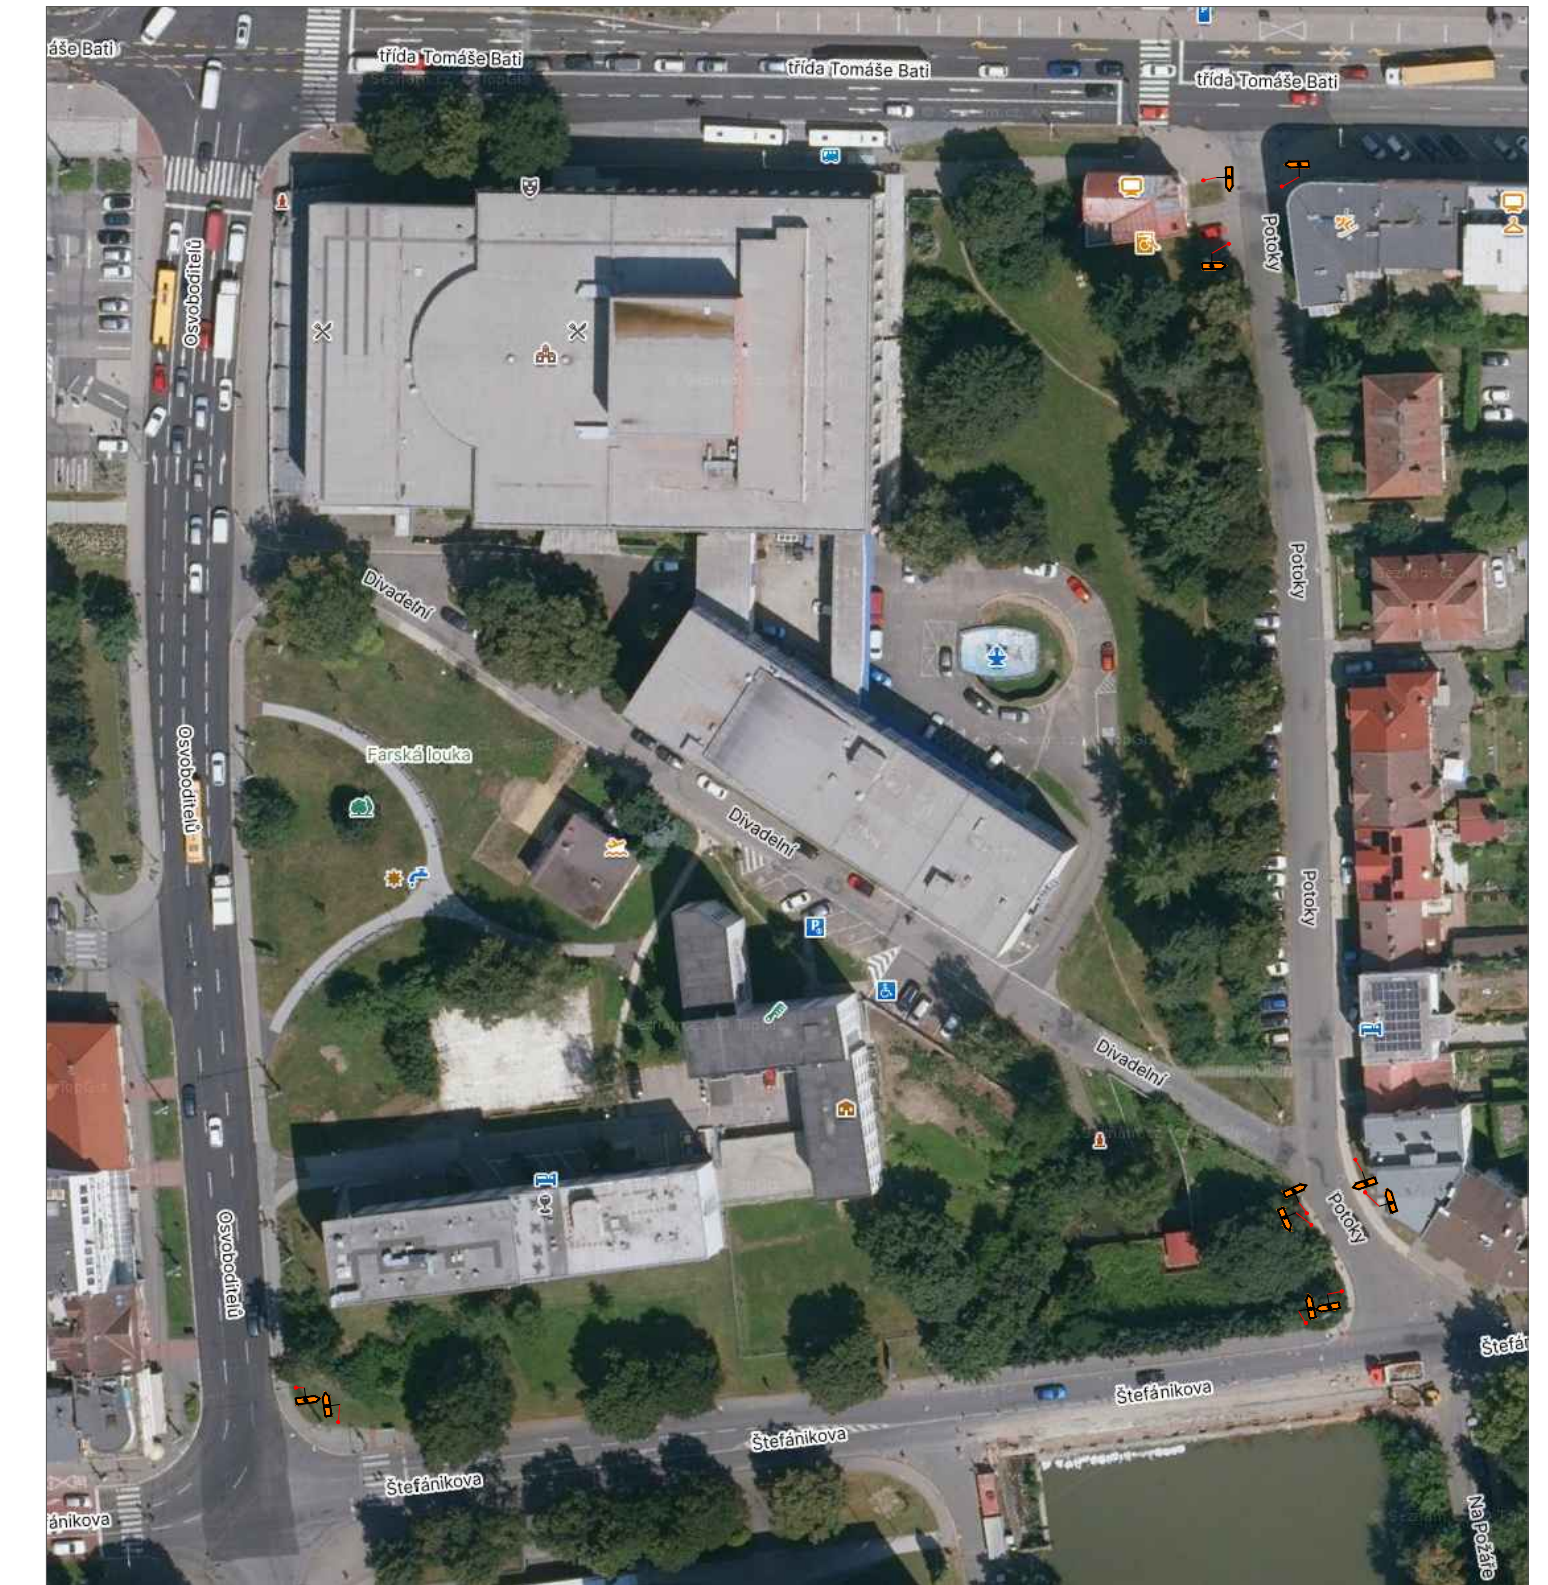

LEGENDA:

-  A15 STÁVAJÍCÍ DOPR.ZN.
-  DOČASNÉ DOPR.ZN.
-  PRACOVNÍ MÍSTO-VÝKOPY S PŘÍPADNÝM ULOŽENÍM VÝKOPKU. SLOŽENÍ NÍZKÉHO MATERIÁLU. BEZ RIZIKA ŠPATNÝCH ROZHLEDOVÝCH POMĚRŮ
-  ZÁBOR PRO ZÁZEMÍ STAVBY. UNIMO BUŇKY. ULOŽENÍ VYŠŠÍHO MATERIÁLU.
-  KRÁTKODOBÉ PRACOVNÍ MÍSTO (SLOŽENÍ A NALOŽENÍ MATERIÁLU, DEMONTÁŽ A OSAZENÍ SLOUPŮ, ATP.) PROVOZ ŘÍZEN POUČENOU OSOBOU. VŽDY FUNKČNÍ MAX.JEDNO PRAC.MÍSTO.
-  PROVIZORNÍ OBCHŮZÍ TRASY - ZPEVNĚNÁ PLOCHA RECYKLÁTEM, BET. PANELY, ATP.
-  PROVIZORNÍ VODOROVNÉ DOPR.ZNAČENÍ - VYZNAČENY POUZE OKRAJE PROVIZORNÍ PÁSKOU
-  PROVIZORNÍ SSZ

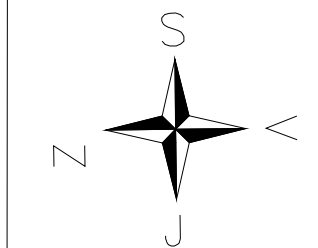

OBJEDNATEL:	CROSS Zlín, a.s.
NÁZEV ZAKÁZKY:	INOVACE V ROZVOJI ŘÍZENÍ DOPRAVY S VYUŽITÍM PRVKŮ CZX VE MĚSTĚ ZLÍN
NÁZEV OBJEKTU:	PŘECHODNÁ ÚPRAVA PROVOZU
NÁZEV VÝKRESU:	14 - třída Tomáše Bati x Osvoboditelů