
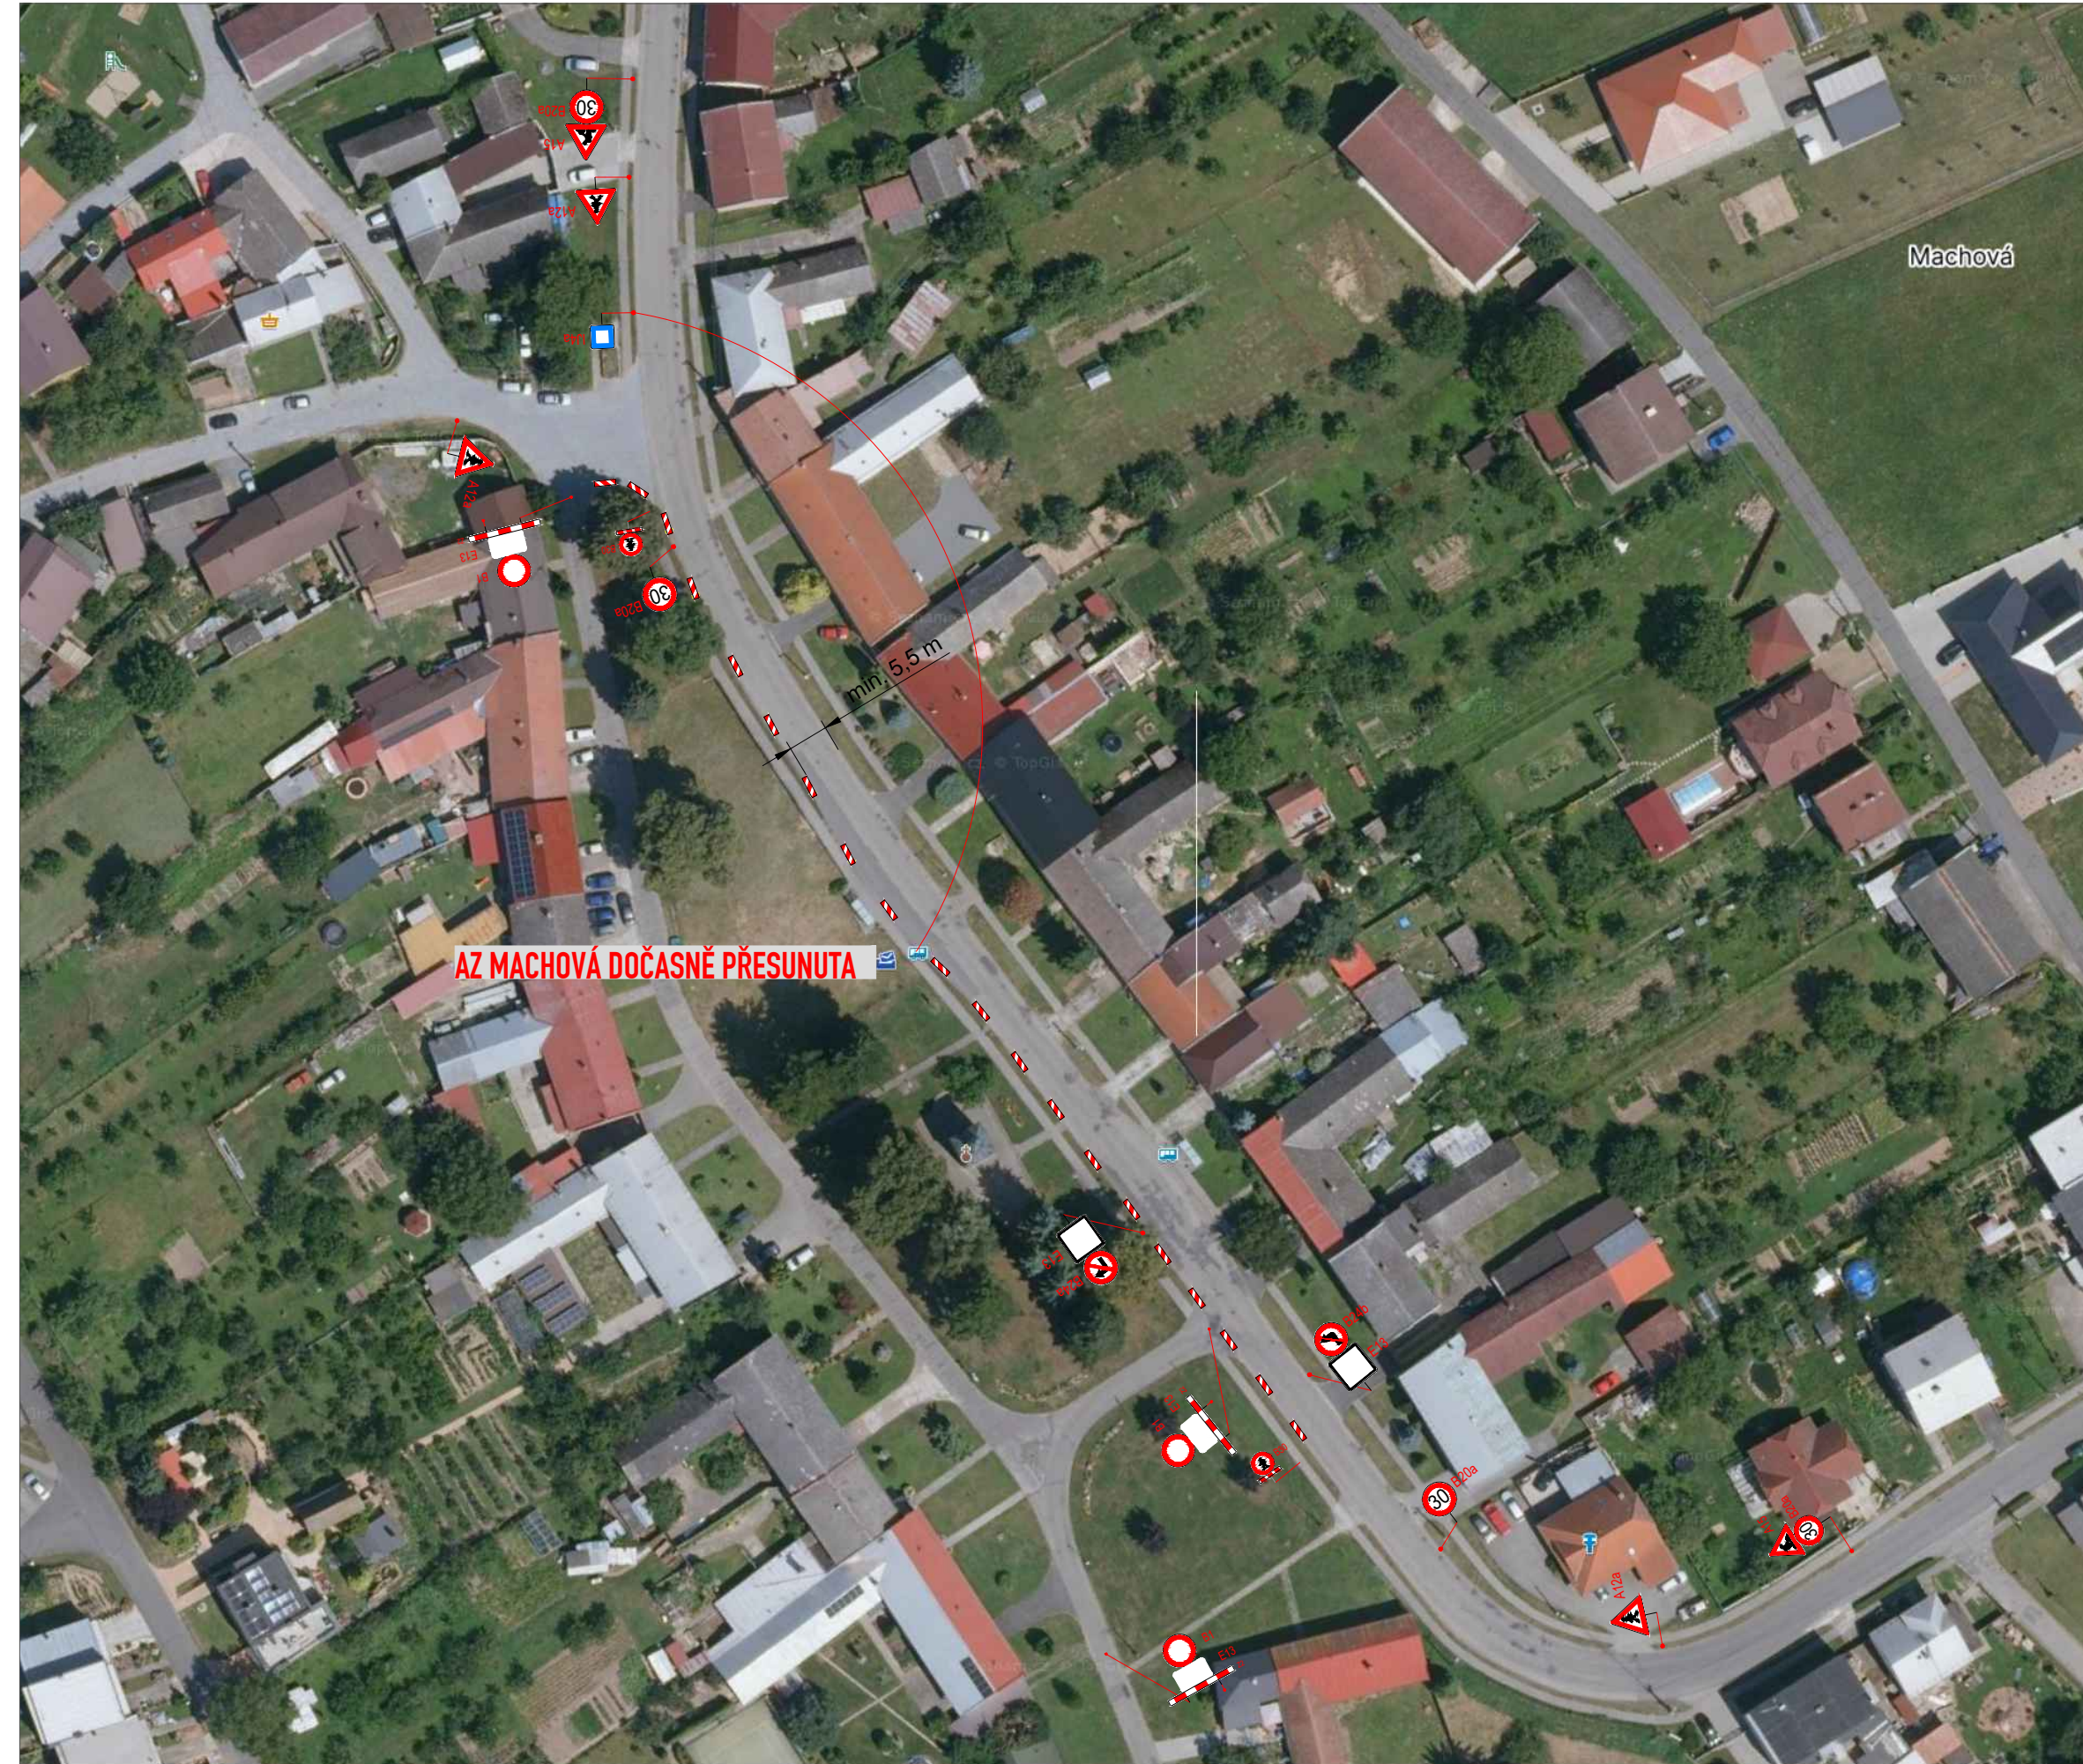


KRÁTKODOBÉ PRACOVNÍ MÍSTO NA SILNICI II/43834 V ÚSEKU STAVBY  
(MIMO KŘIŽOVATKY) - VZOROVÉ ZNAČENÍ

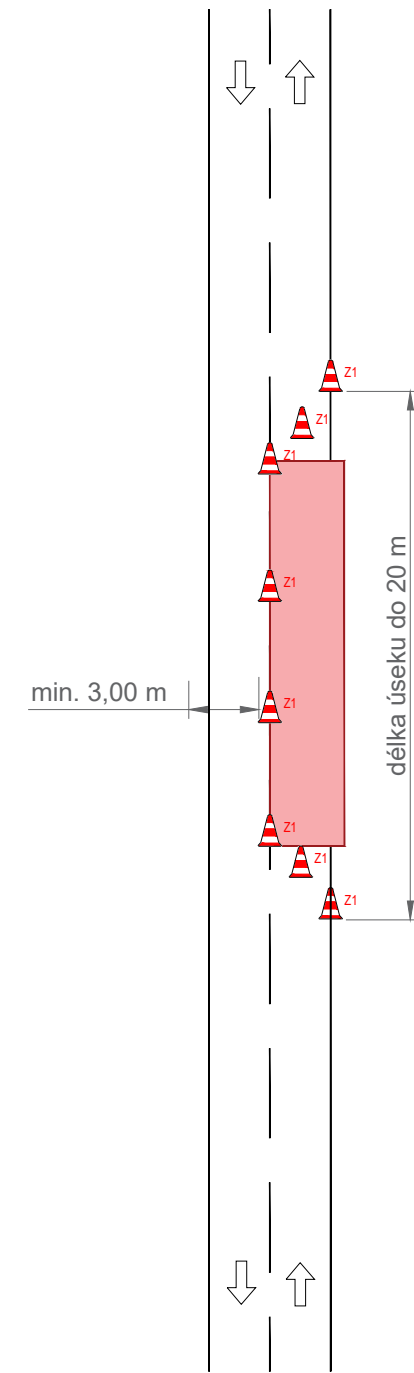

**E13** VŠECHNY DZ E 13 S TEXTEM "MIMO VOZIDLA S POVOLENÍM STAVBY"

LEGENDA:

- STÁVAJÍCÍ DOPR.ZN.
- DOČASNĚ DOPR.ZN.
- UZAVŘENÝ ÚSEK

OBJEDNATEL:	STRABAG a.s.	<b>ROAD MARK</b>
NÁZEV ZAKÁZKY:	REVITALIZACE NÁVSI MACHOVÁ	KRESLIL: Bc. Jan ŠVARC
NÁZEV OBJEKTU:	PŘECHODNÁ ÚPRAVA PROVOZU	DATUM: 03/2026
NÁZEV VÝKRESU:	SITUACE	FORMÁT: A4
		STUPEŇ: TP
		Č.ZAKÁZKY: 26ZAK070
		Č.VÝKRESU: 01