


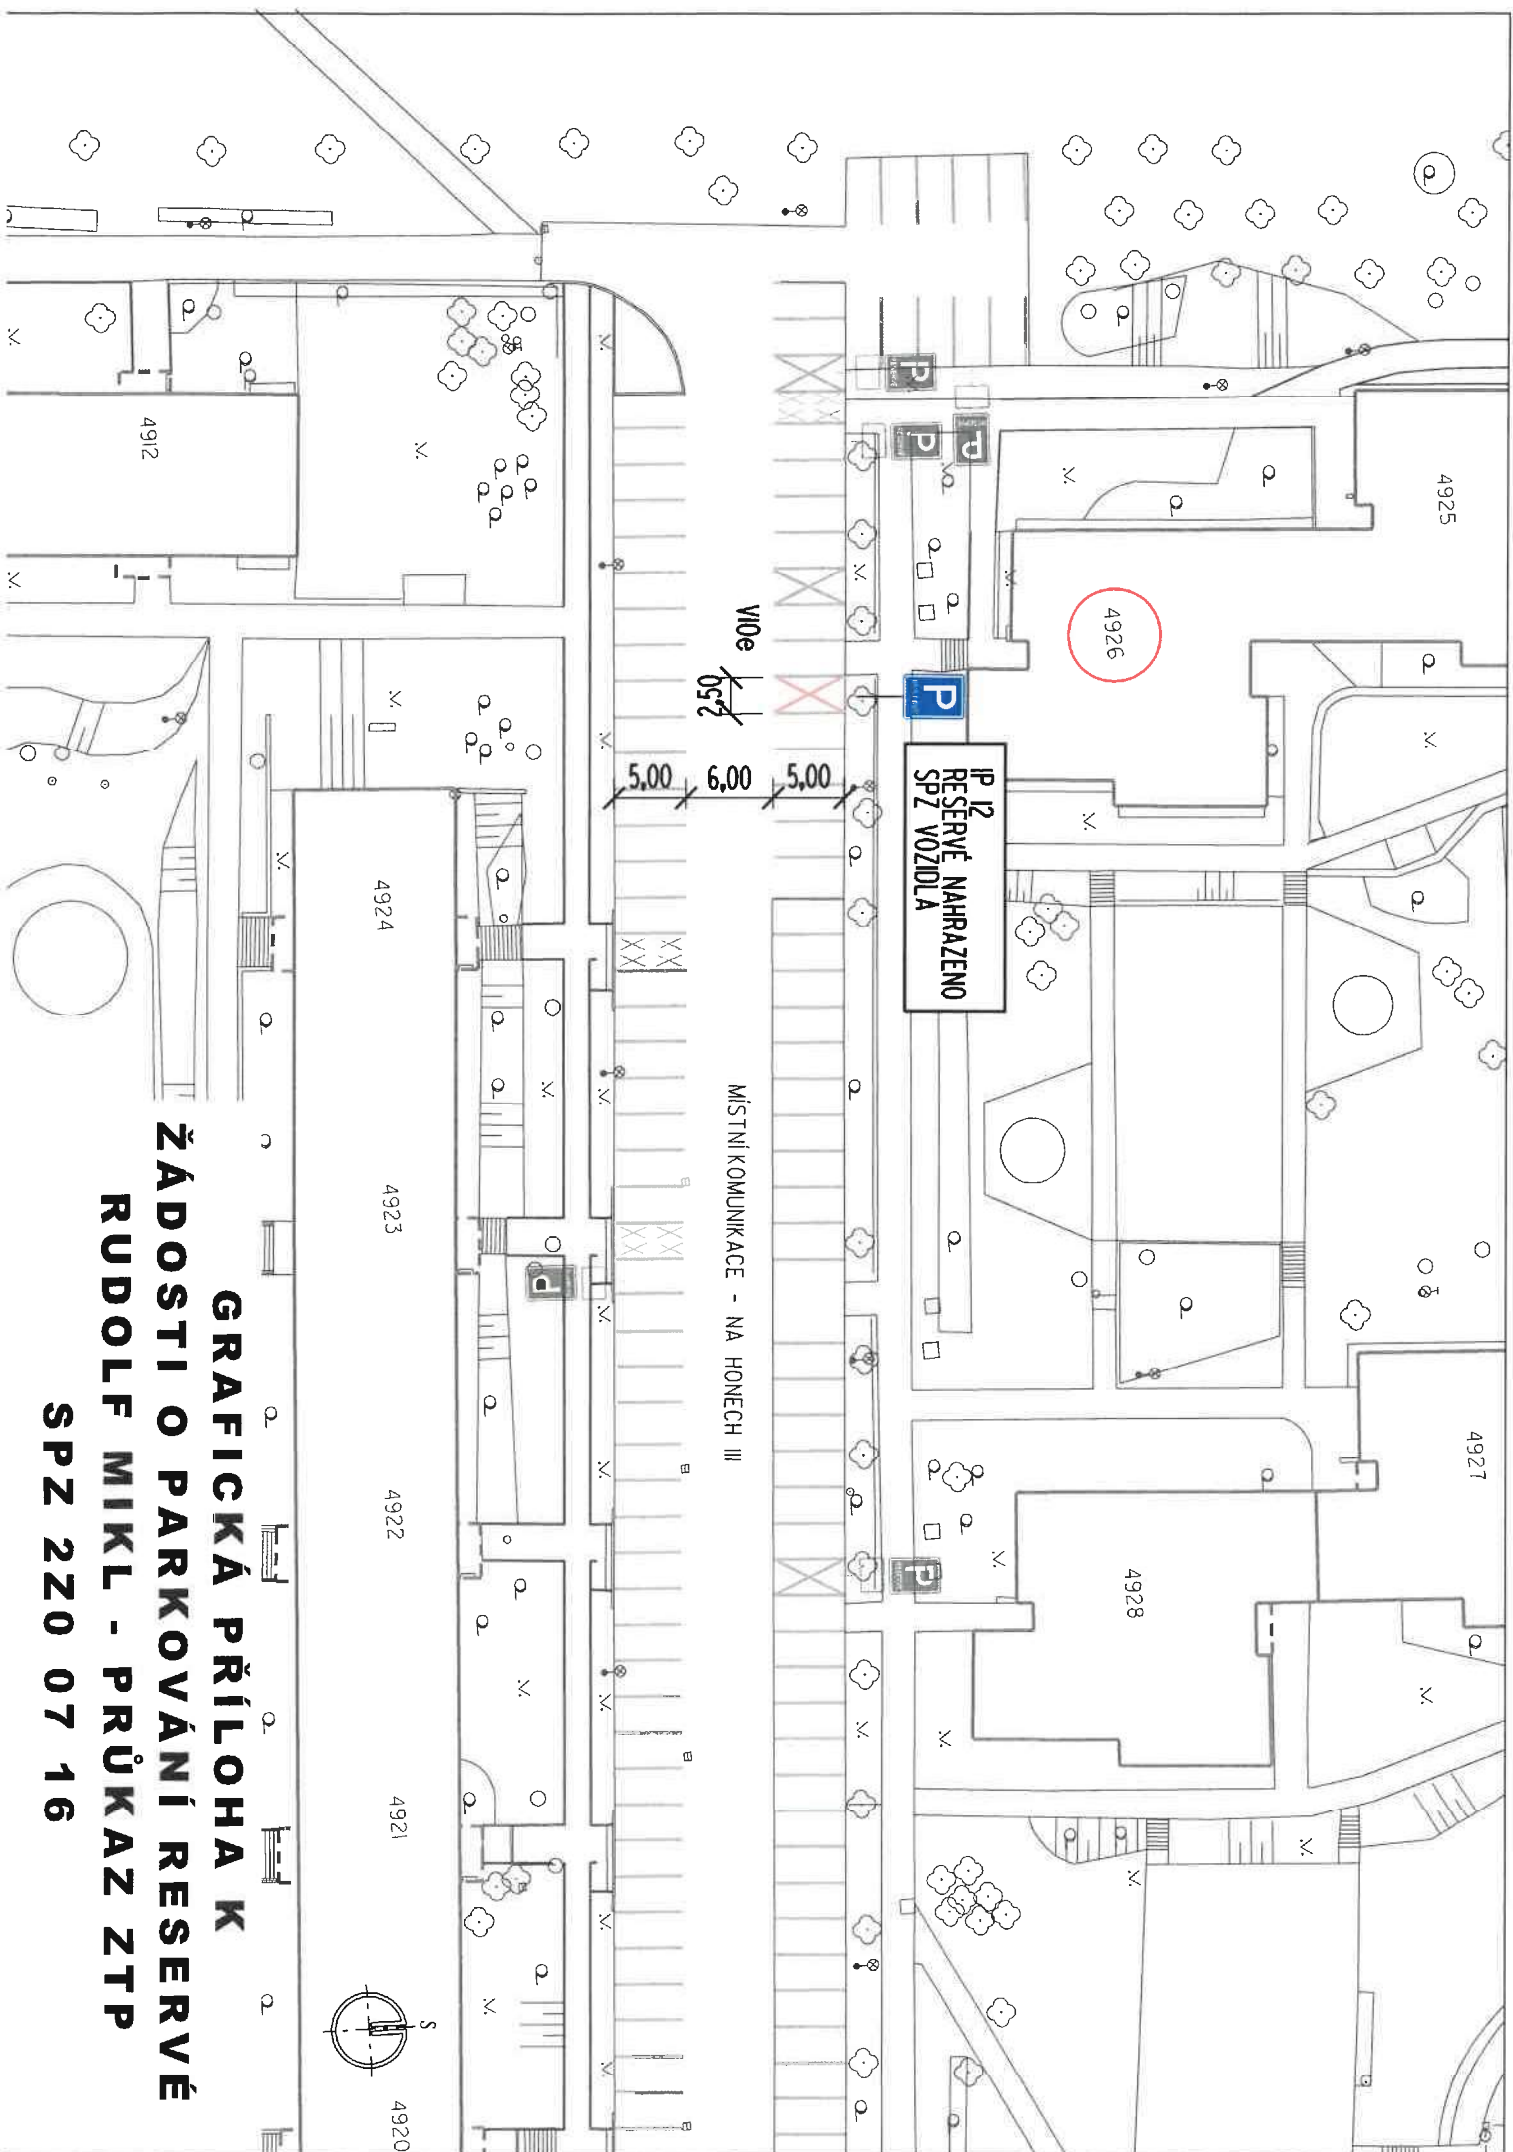

**GRAFICKÁ PŘÍLOHA K
ŽÁDOSTI O PARKOVÁNÍ RESERVÉ
RUDOLF MIKL - PRŮKAZ ZTP
SPZ 220 07 16**