

Technical drawing of a road intersection. The drawing shows a road labeled "MK ul. Okružní" and another road labeled "MK ul. Luční". A road sign "ZONA" is shown with dimensions "10.00" and "2.00". The sign is labeled "IZ 8a" and "B 29". A red line indicates the "rozměr značky 1000x1500 mm" (sign size 1000x1500 mm). The sign is placed on a "sloup trakčního vedení" (traction pole). The drawing also shows a "ražený beton" (cast concrete) area and a "pr" (pressure) point. A compass rose indicates the direction "S" (South).



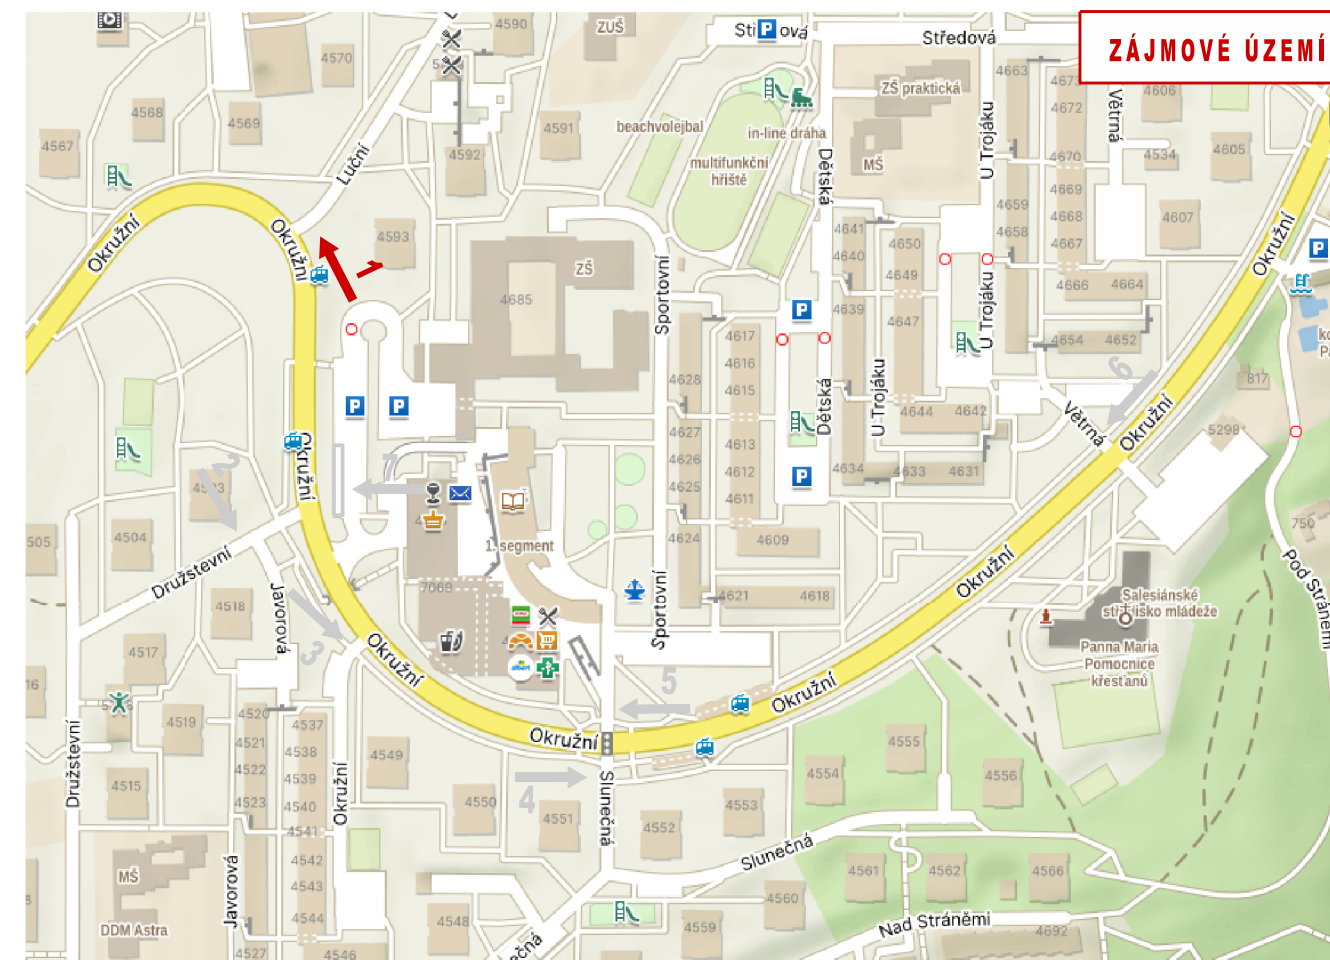


Diagram illustrating the replacement of vertical signs with horizontal ones. The left side shows two vertical signs: 'ZÓNA' (Zone) with a blue circle and red border, and 'ZÓNA' with a blue circle and red border. Below them are three vertical signs: a yield sign, a diamond-shaped warning sign, and a pedestrian crossing sign. The right side shows two horizontal signs: 'STÁVAJÍCÍ VODOROVNÉ DZ' (Existing horizontal DZ) and 'STÁVAJÍCÍ SVISLÉ DZ' (Existing vertical DZ).

Hlav.projektant		projektová kancelář  Radek Vavřík nám.T.G.Masaryka 588, Zlín tel: 776084169, IČO: 05041040
Vypracoval	Radek Vavřík	
Kontroloval		
INVESTOR: STATUTÁRNÍ MĚSTO ZLÍN		
ZLÍN ÚPRAVA A STANOVENÍ DOPRAVNÍHO ZNAČENÍ: ULICE LUČNÍ; DRUŽSTEVNÍ; OKRUŽNÍ; SLUNEČNÁ; SPORTOVNÍ; VĚTRNÁ		FORMÁT 2 A4 DATUM 1. 2025 Č.Z. -
SITUACE 1 - ul. LUČNÍ - SDZ č. IZ 8a, IZ 8b		MĚŘ. 1:250 Č.V. 10.1

NA SBĚRNOU MÍSTNÍ KOMUNIKACI UL. OKRUŽNÍ SE NAPOJUJE ŠEST KOMUNIKACÍ NA KTERÝCH JEŠTĚ NEBYLO STANOVENO OMEZENÍ PARKOVÁNÍ DODÁVEK V OBYTNÝCH ČÁSTECH JIŽNÍCH SVAHŮ.
ZÓNA ZÁKAZU PARKOVÁNÍ DODÁVEK BUDE ROZŠÍŘENA OD NAPOJENÍ ULIC: LUČNÍ (v.č.1), DRUŽSTEVNÍ (v.č.2), OKRUŽNÍ (v.č.3), SLUNEČNÁ (v.č.4) SPORTOVNÍ (v.č.5), VĚTRNÁ (v.č.6).
V NAPOJENÍ ULICE **OKRUŽNÍ** BUDE NOVĚ DOPLNĚNO SDZ č. **IZ 8a** resp. **IZ 8b** S VLOŽENÝMI SYMBOLY ZNAČEK **B 29** + **E 13** SE SYMB. č. **B17** - DÉLKA **5 m**. DŮVODEM ZÁKAZU PARKOVÁNÍ DODÁVEK V DANÉ LOKALITĚ JE MOŽNOST VYUŽITÍ JEJICH ODSTAVENÍ NA BLÍZKÉM PARKOVIŠTI "PARKOVIŠTĚ OKRUŽNÍ" - VE SMĚRU OD NADJEZDU K POŠTĚ JIM BUDE VYHRAZENO 20 MÍST (v.č.7).

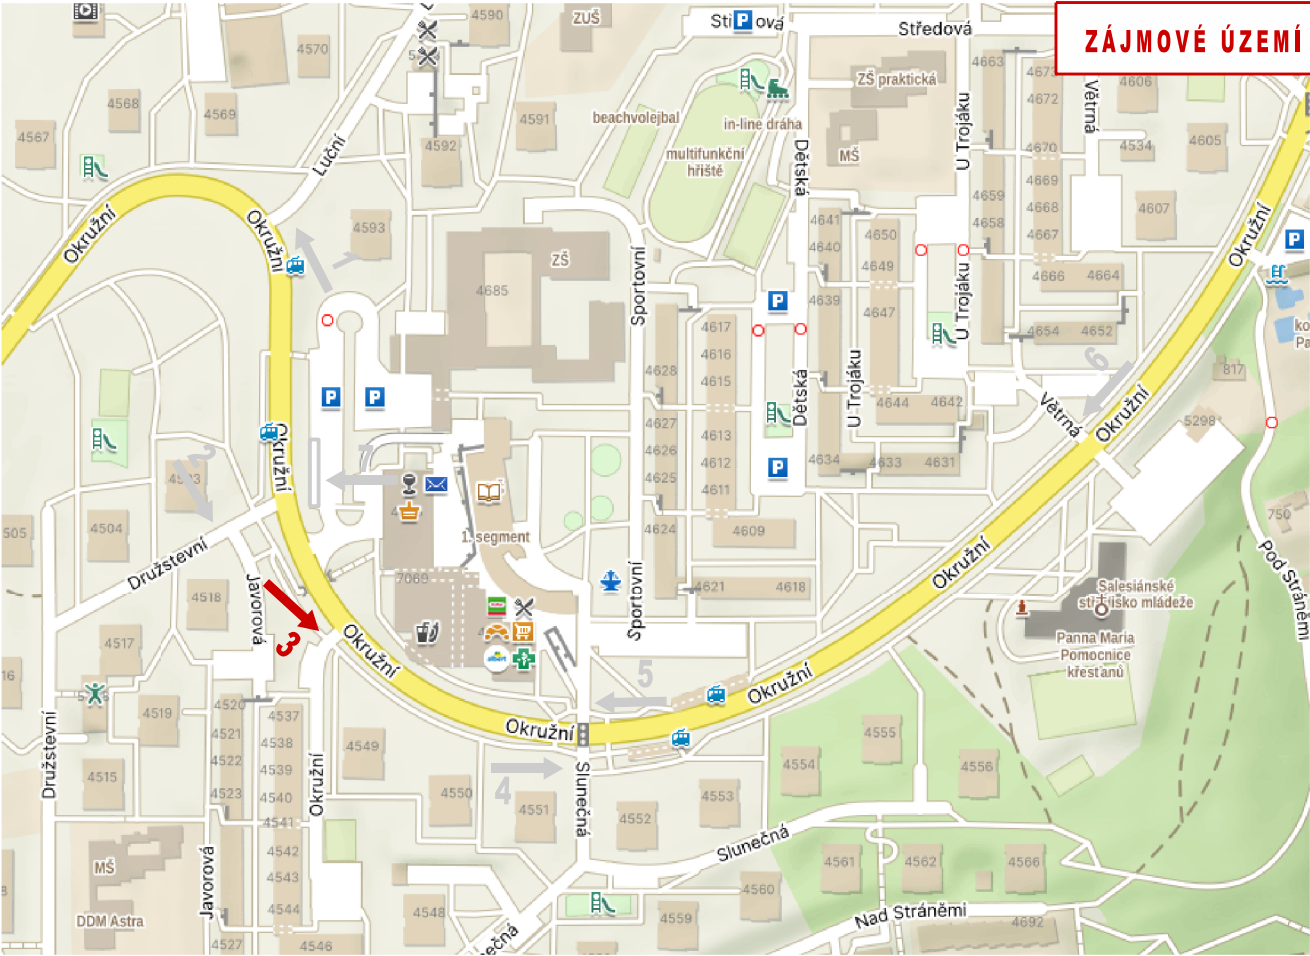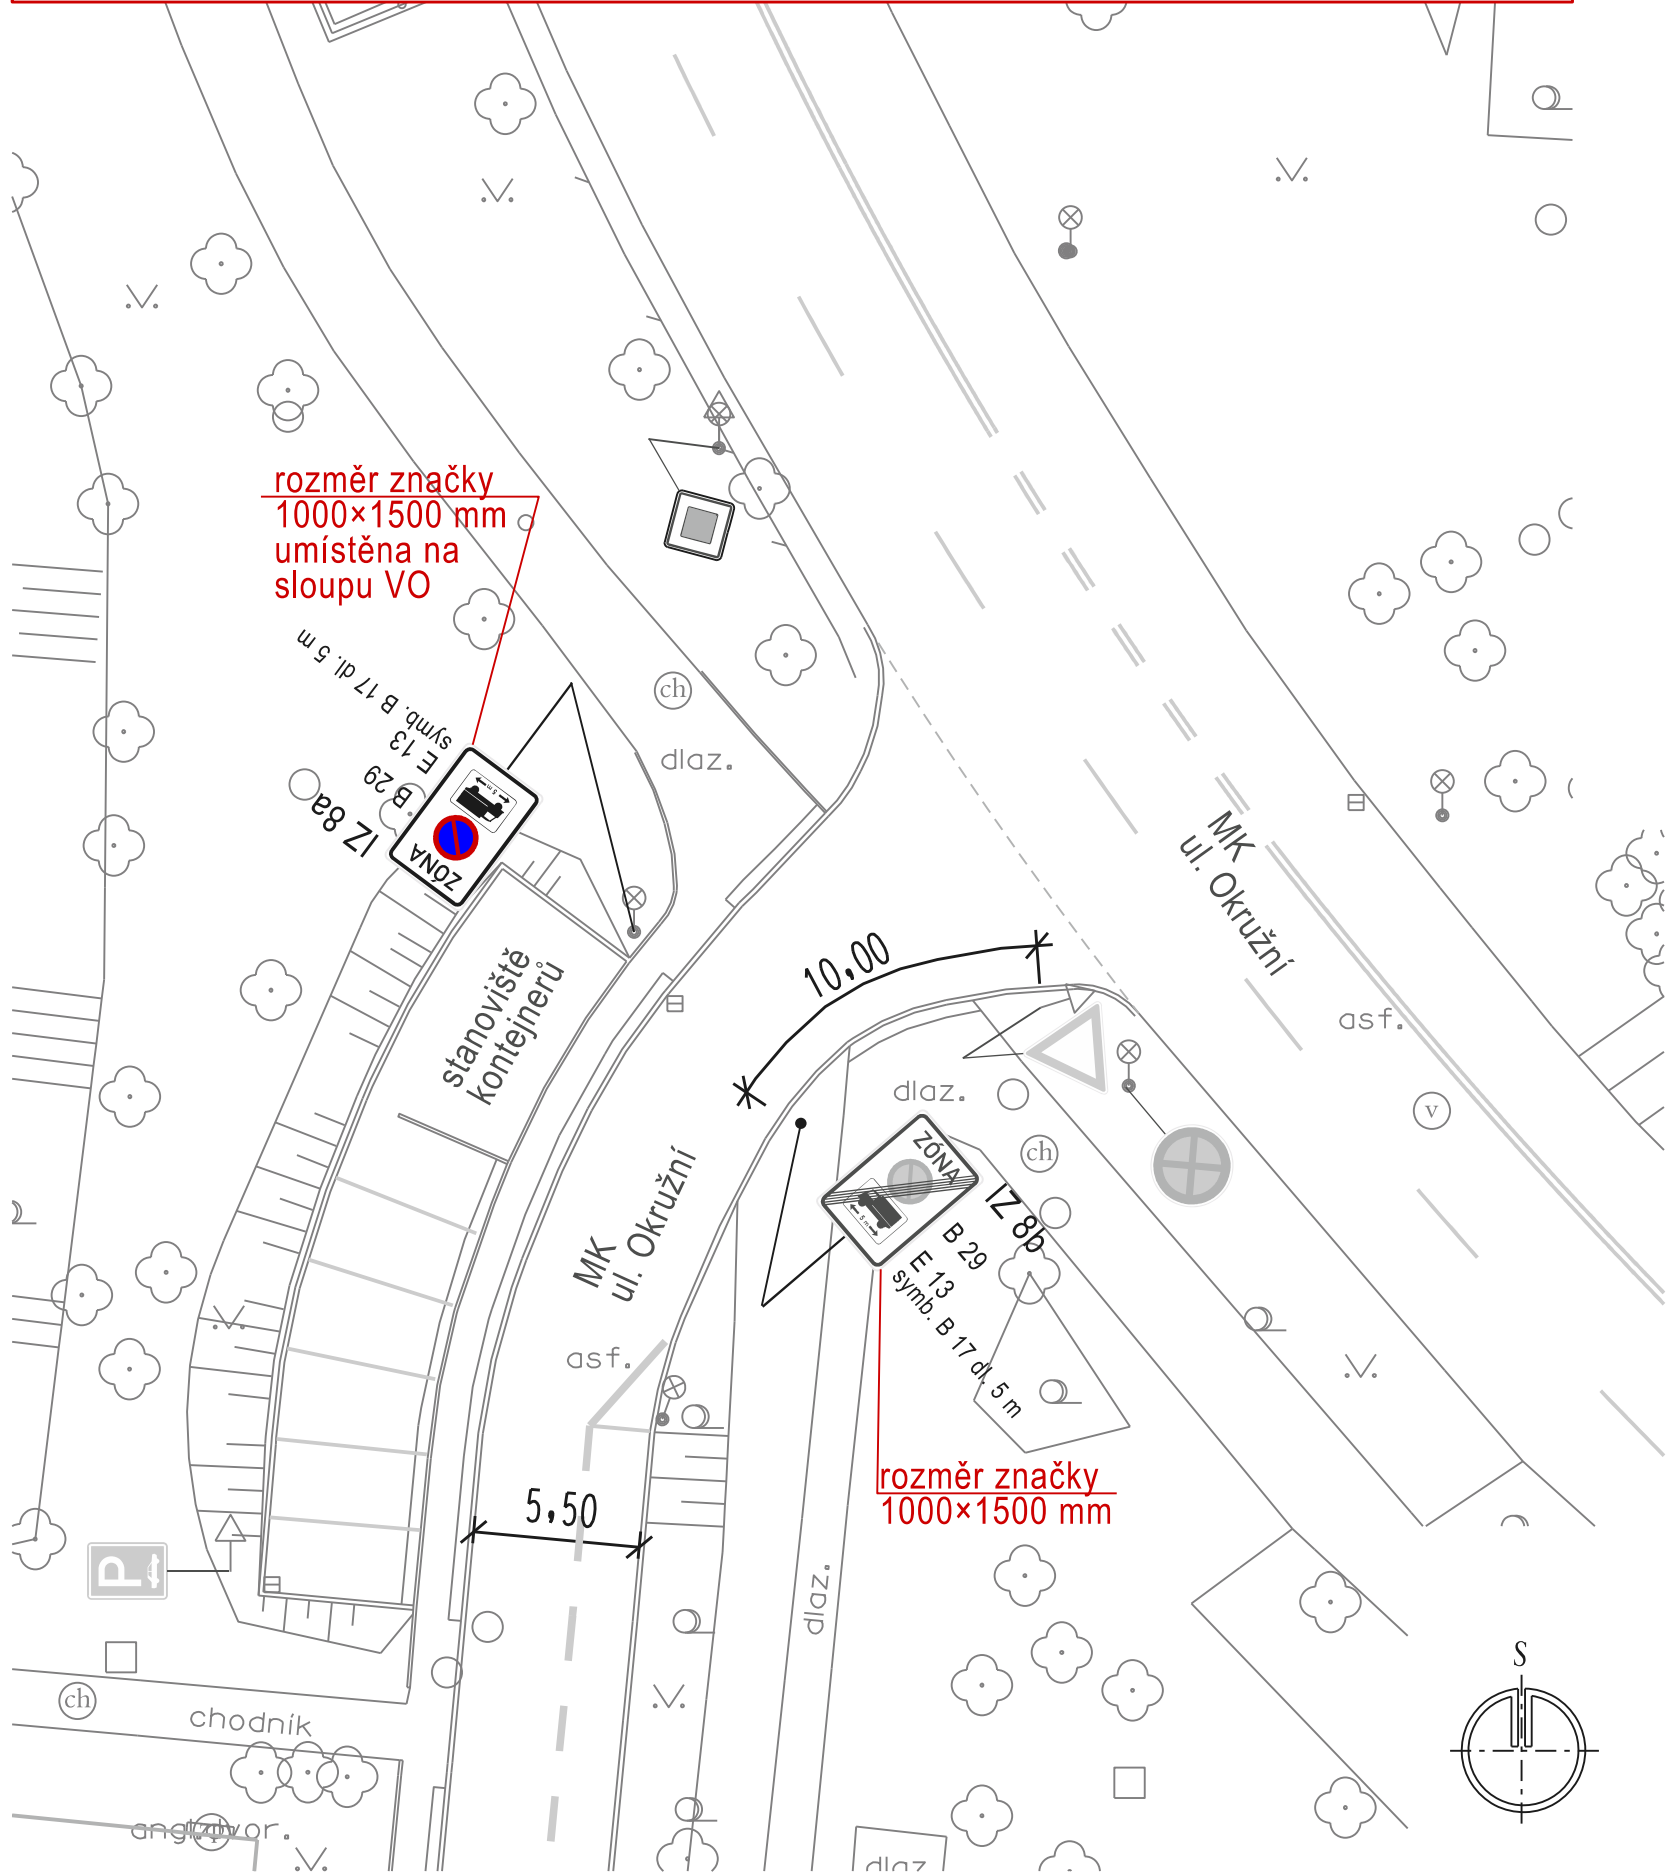

LEGENDA:



NOVÉ SVISLÉ DZ

STÁVAJÍCÍ SVISLÉ DZ
- beze změn

STÁVAJÍCÍ VODOROVNÉ DZ
- beze změn

Hlav.projektant		projektová kancelář	
Vypracoval	Radek Vavřík	Radek Vavřík	
Kontroloval		nám.T.G.Masaryka 588, Zlín tel: 776084169, IČO: 05041040	
INVESTOR: STATUTÁRNÍ MĚSTO ZLÍN		FORMÁT	2 A4
ZLÍN ÚPRAVA A STANOVENÍ DOPRAVNÍHO ZNAČENÍ: ULICE LUČNÍ; DRUŽSTEVNÍ; OKRUŽNÍ; SLUNEČNÁ; SPORTOVNÍ; VĚTRNÁ		STUPEŇ	TP
		DATUM	1. 2025
		Č.Z.	-
SITUACE 3 - ul. OKRUŽNÍ - SDZ č. IZ 8a, IZ 8b		MĚŘ.	1:250
		Č.V.	10.3

NA SBĚRNOU MÍSTNÍ KOMUNIKACI UL. OKRUŽNÍ SE NAPOJUJE ŠEST KOMUNIKACÍ NA KTERÝCH JEŠTĚ NEBYLO STANOVENO OMEZENÍ PARKOVÁNÍ DODÁVEK V OBYTNÝCH ČÁSTECH JIŽNÍCH SVAHŮ.
ZÓNA ZÁKAZU PARKOVÁNÍ DODÁVEK BUDE ROZŠÍŘENA OD NAPOJENÍ ULIC: LUČNÍ (v.č.1), DRUŽSTEVNÍ (v.č.2), OKRUŽNÍ (v.č.3), SLUNEČNÁ (v.č.4) SPORTOVNÍ (v.č.5), VĚTRNÁ (v.č.6).
V NAPOJENÍ ULICE **SLUNEČNÁ** BUDE STÁVAJÍCÍ SDZ č. IZ 8a/IZ 8b ZRUŠENO A NOVĚ DOPLNĚNO SDZ č. **IZ 8a** resp. **IZ 8b** S VLOŽENÝMI SYMBOLY ZNAČEK č. **A 3** - PŘEDNOST ZPRAVA, **B 20a"30"** A č. **B 29 + E 13** SE SYMB. č. **B 17** - DÉLKA **5 m**. DŮVODEM ZÁKAZU PARKOVÁNÍ DODÁVEK V DANÉ LOKALITĚ JE MOŽNOST VYUŽITÍ JEJICH ODTAVENÍ NA BLÍZKÉM PARKOVIŠTI "PARKOVIŠTĚ OKRUŽNÍ" - VE SMĚRU OD NADJEZDU K POŠTĚ JIM BUDE VYHRAZENO 20 MÍST (v.č.7).

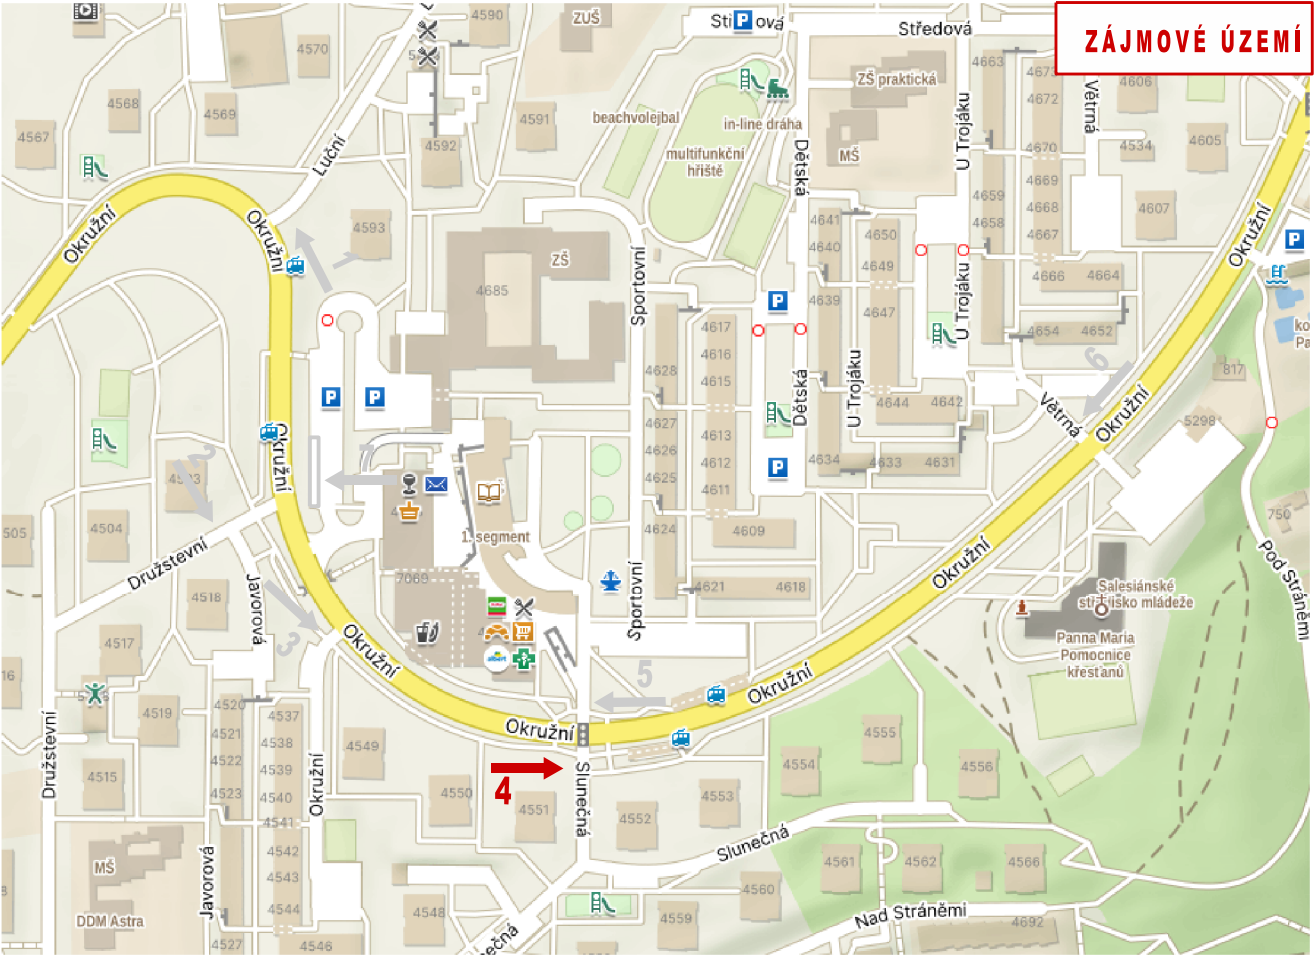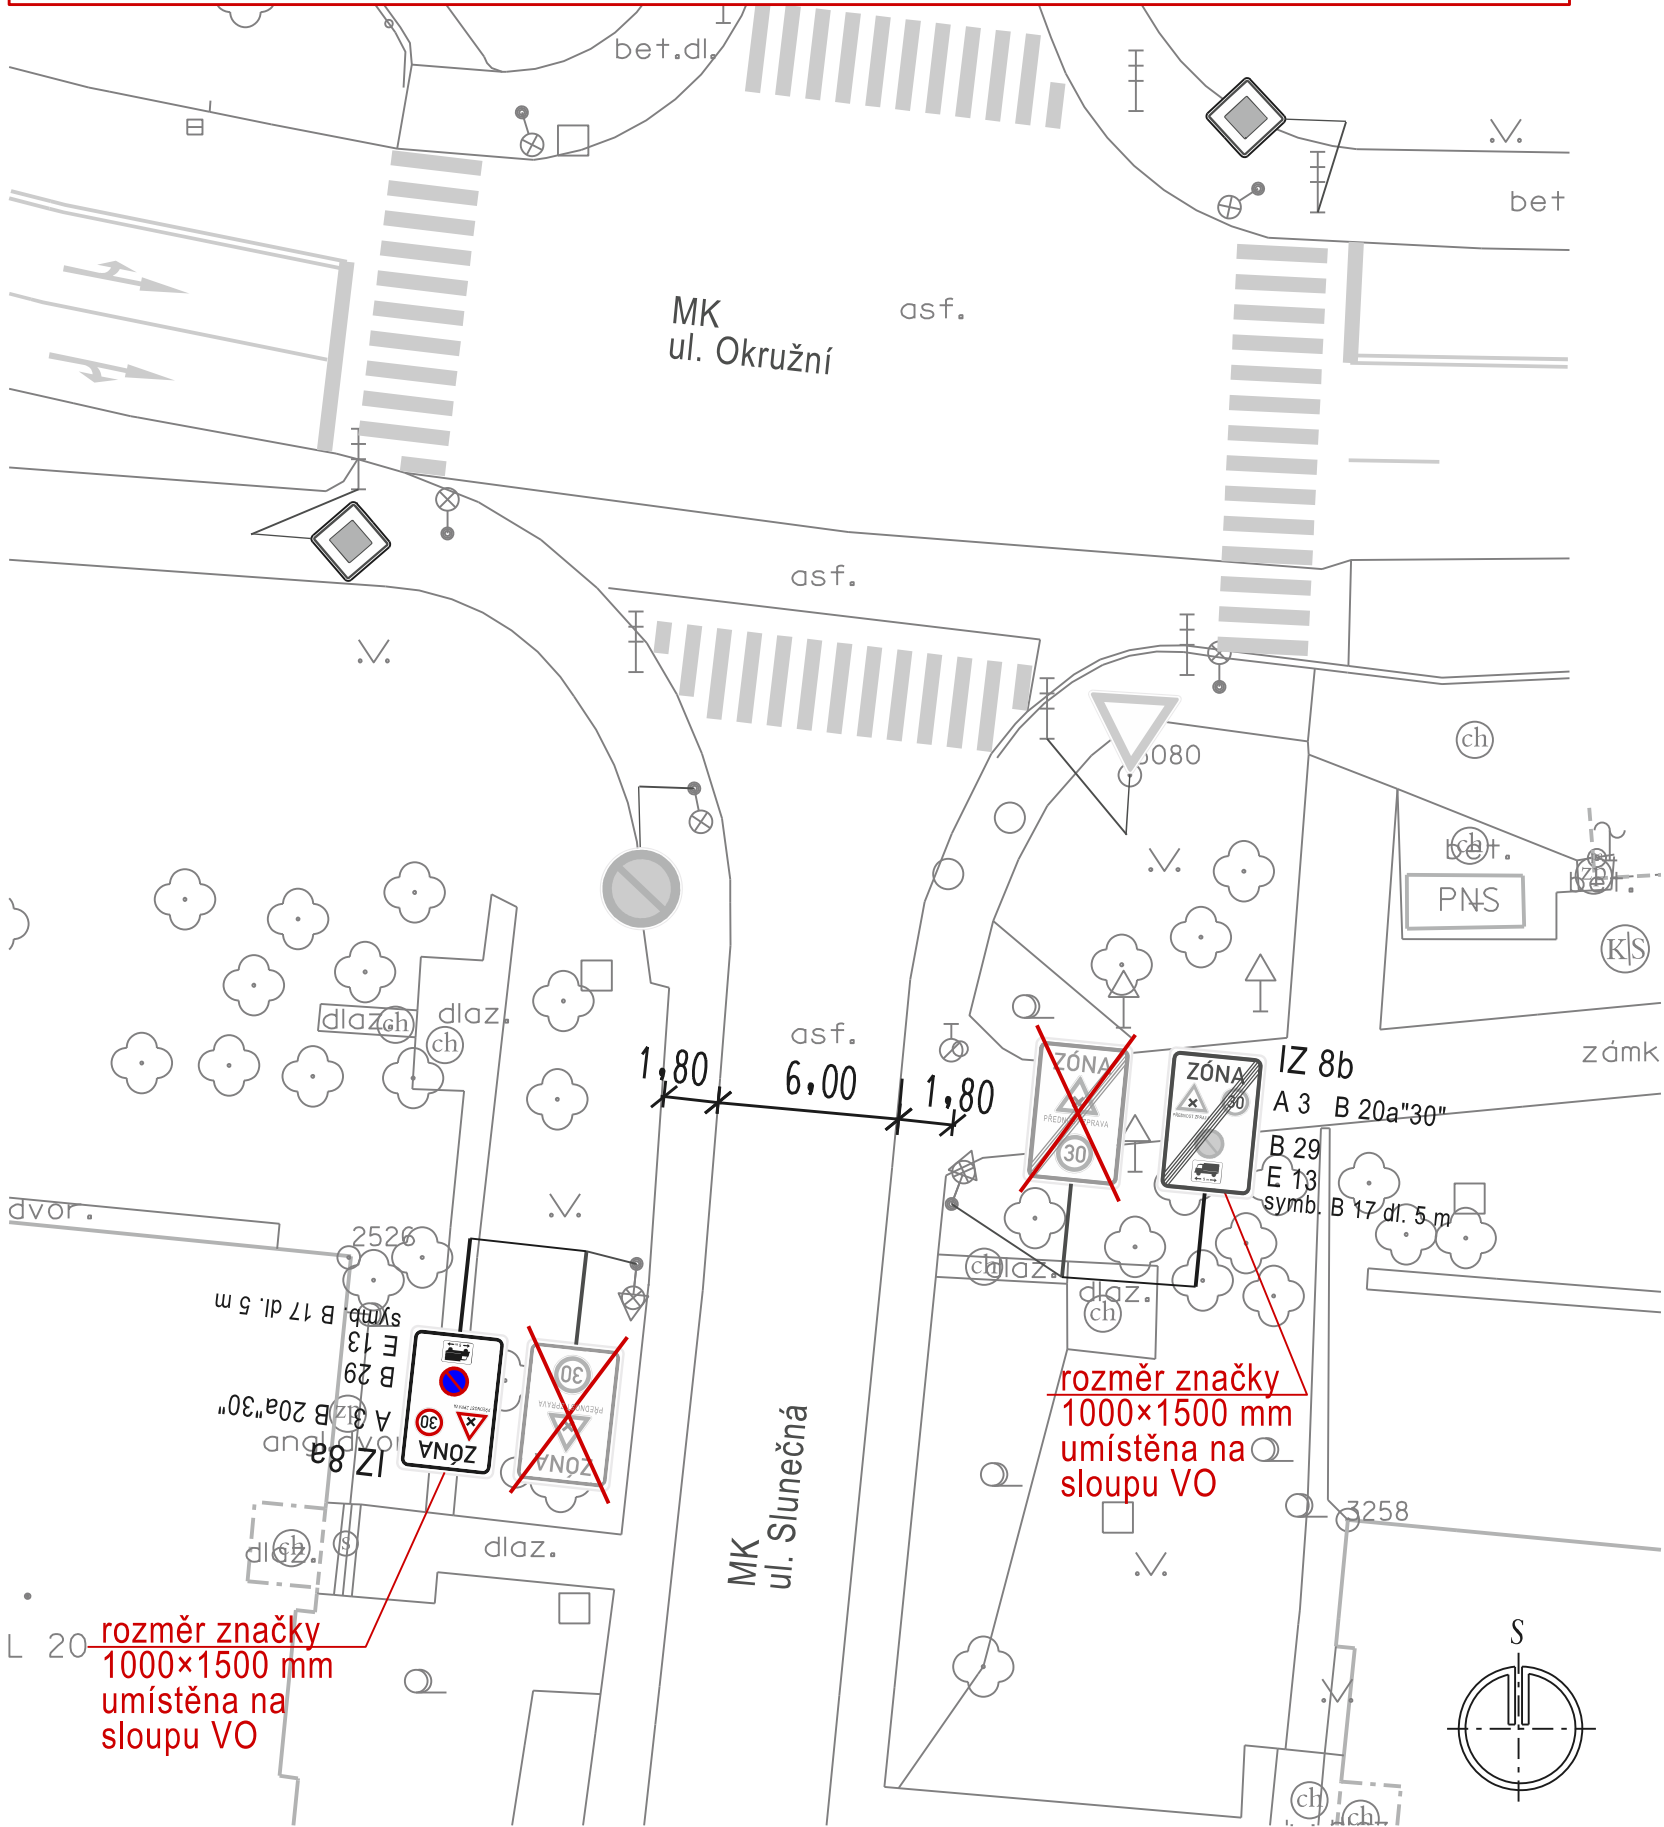

LEGENDA:



NOVÉ SVISLÉ DZ



STÁVAJÍCÍ SVISLÉ DZ - zrušeno





STÁVAJÍCÍ SVISLÉ DZ - beze změn



STÁVAJÍCÍ VODOROVNÉ DZ - beze změn

Hlav.projektant	Radek Vavřík	projektová kancelář	
Vypracoval	Radek Vavřík	Radek Vavřík	
Kontroloval		nám.T.G.Masaryka 588, Zlín tel: 776084169, IČO: 05041040	
INVESTOR: STATUTÁRNÍ MĚSTO ZLÍN		FORMÁT	2 A4
ZLÍN ÚPRAVA A STANOVENÍ DOPRAVNÍHO ZNAČENÍ: ULICE LUČNÍ; DRUŽSTEVNÍ; OKRUŽNÍ; SLUNEČNÁ; SPORTOVNÍ; VĚTRNÁ		STUPEŇ	TP
		DATUM	1. 2025
		Č.Z.	-
SITUACE 4 - ul. SLUNEČNÁ - SDZ č. IZ 8a, IZ 8b		MĚŘ.	1:250
		Č.V.	10.4



V NAPOJENÍ ULICE **SPORTOVNÍ** BUDE NOVĚ DOPLNĚNO SDZ Č. **IZ 8a** resp. **IZ 8b** S VLOŽENÝMI SYMBOLY ZNAČEK Č. **B 29 + E 13** SE SYMB. Č. **B17**
- DÉLKA **5 m**. DŮVODEM ZÁKAZU PARKOVÁNÍ DODÁVEK V DANÉ LOKALITĚ JE MOŽNOST VYUŽITÍ JEJICH ODTAVENÍ NA BLÍZKÉM PARKOVIŠTI
"PARKOVIŠTĚ OKRUŽNÍ" - VE SMĚRU OD NADJEZDU K POŠTĚ JIM BUDE VYHRAZENO 20 MÍST (v.č.7).

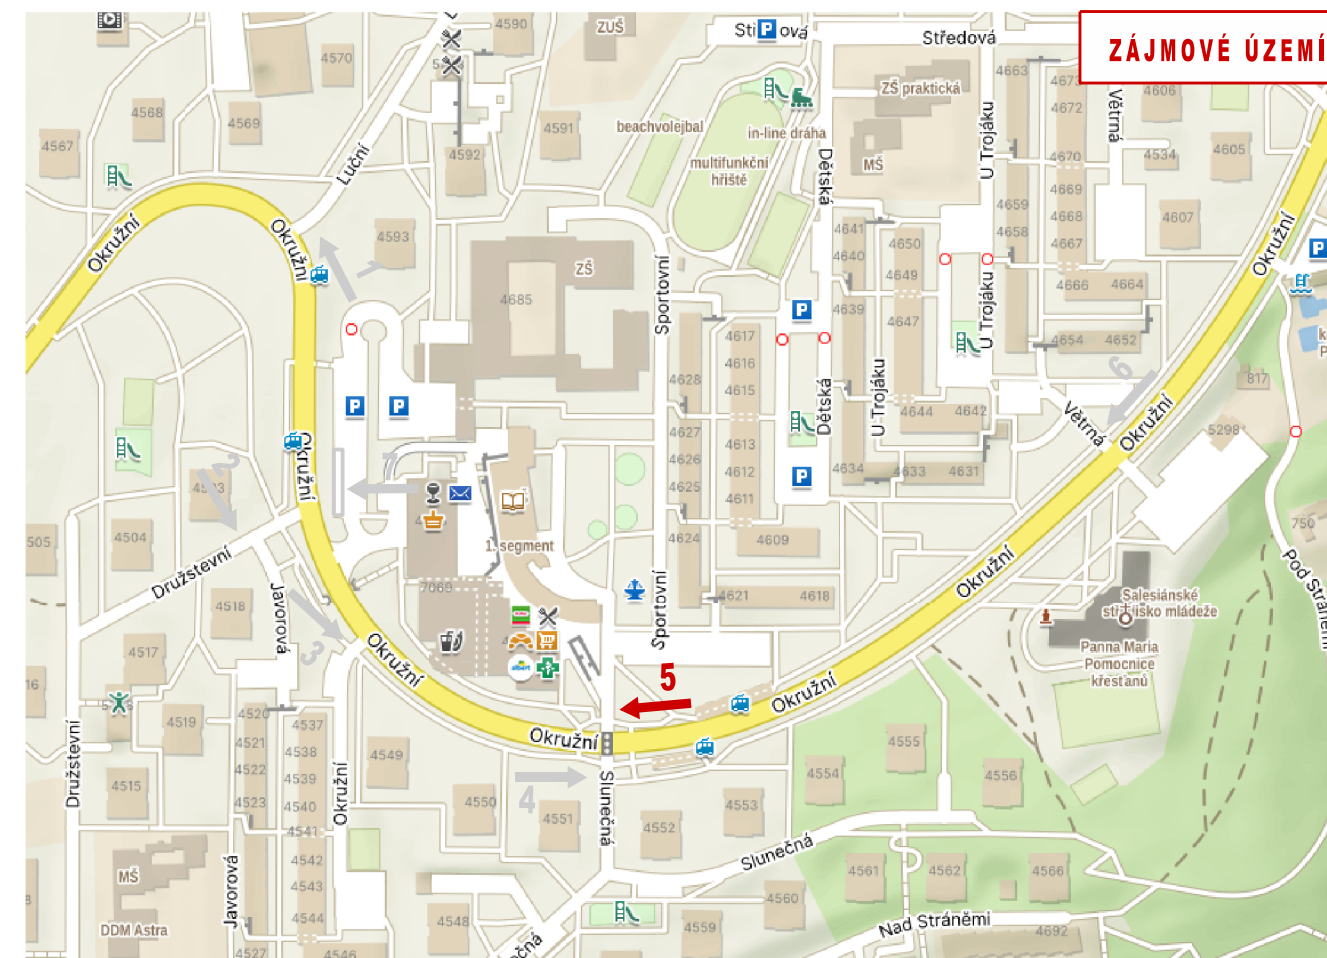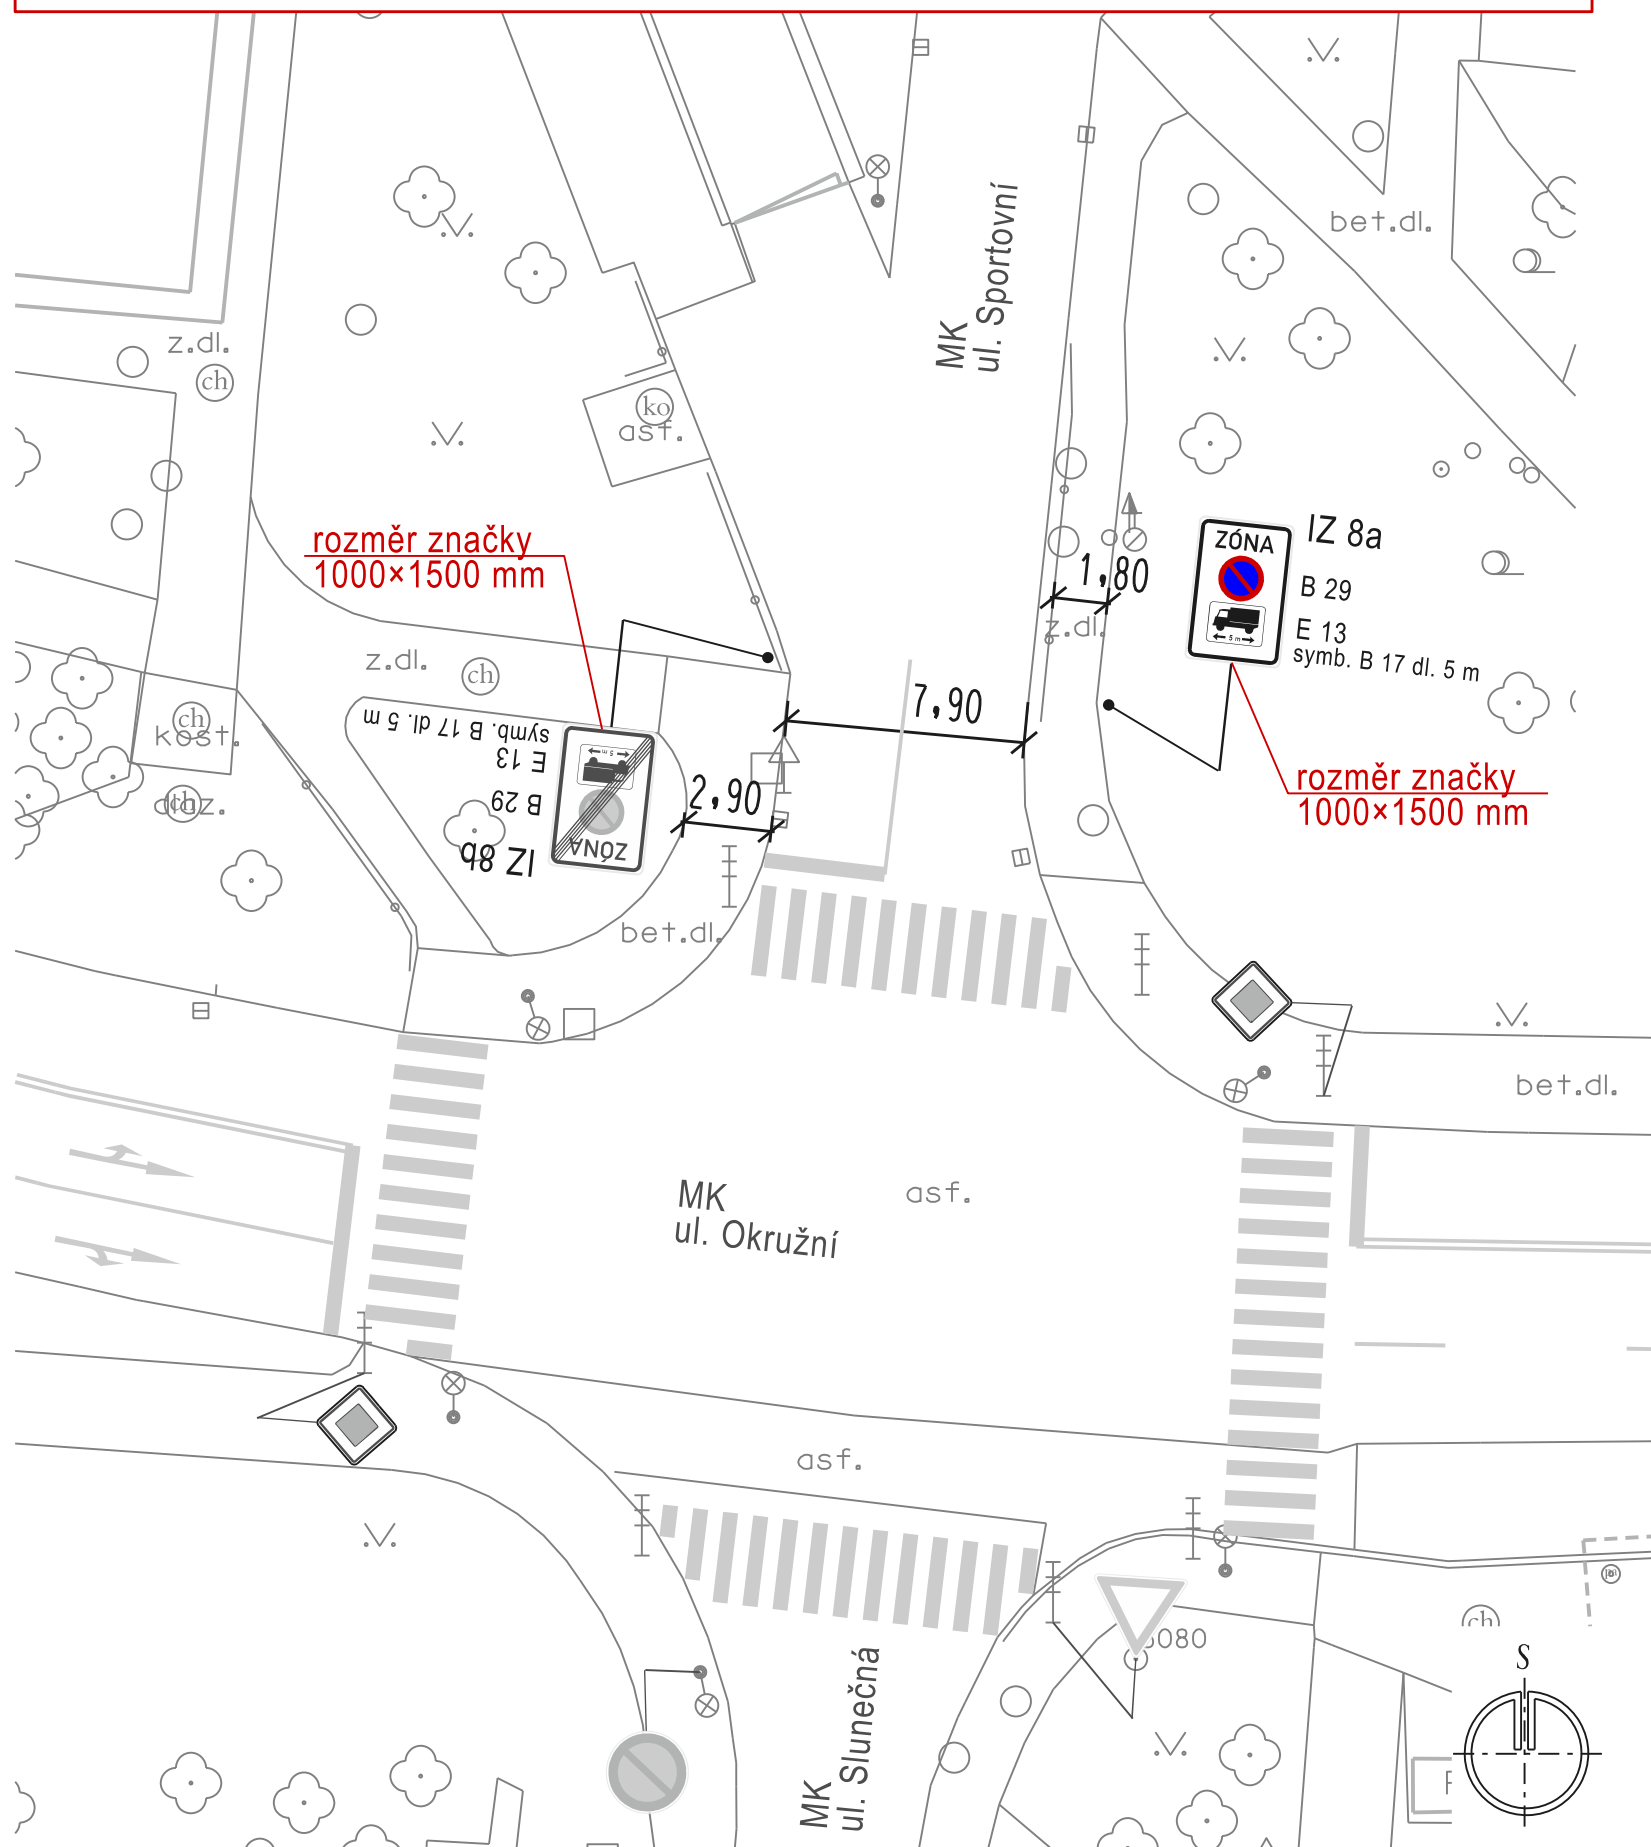

STÁVAJÍCÍ VODOROVNÉ DZ
- beze změn

Hlav.projektant			projektová kancelář 
Vypracoval	Radek Vavřík		
Kontroloval			
INVESTOR: STATUTÁRNÍ MĚSTO ZLÍN			
ZLÍN ÚPRAVA A STANOVENÍ DOPRAVNÍHO ZNAČENÍ: ULICE LUČNÍ; DRUŽSTEVNÍ; OKRUŽNÍ; SLUNEČNÁ; SPORTOVNÍ; VĚTRNÁ			FORMÁT 2 A4 STUPEŇ TP
			DATUM 1. 2025
			Č.Z. -
SITUACE 5 - ul. SPORTOVNÍ - SDZ č. IZ 8a, IZ 8b			MĚŘ. 1:250 Č.v. 10.5

NA SBĚRNOU MÍSTNÍ KOMUNIKACI UL. OKRUŽNÍ SE NAPOJUJE ŠEST KOMUNIKACÍ NA KTERÝCH JEŠTĚ NEBYLO STANOVENO OMEZENÍ PARKOVÁNÍ DODÁVEK V OBYTNÝCH ČÁSTECH JIŽNÍCH SVAHŮ.
ZÓNA ZÁKAZU PARKOVÁNÍ DODÁVEK BUDE ROZŠÍŘENA OD NAPOJENÍ ULIC: LUČNÍ (v.č.1), DRUŽSTEVNÍ (v.č.2), OKRUŽNÍ (v.č.3), SLUNEČNÁ (v.č.4) SPORTOVNÍ (v.č.5), VĚTRNÁ (v.č.6).
V NAPOJENÍ ULICE **VĚTRNÁ** BUDE NOVĚ DOPLNĚNO SDZ č. **IZ 8a** resp. **IZ 8b** S VLOŽENÝMI SYMBOLY ZNAČEK **B 29 + E 13** SE SYMB. č. **B17** - DÉLKA **5 m**, A DO NOVÉ POLOHY POSUNUTA č. **P 4**. DŮVODEM ZÁKAZU PARKOVÁNÍ D. DŮVODEM ZÁKAZU PARKOVÁNÍ DODÁVEK V DANÉ LOKALITĚ JE MOŽNOST VYUŽITÍ JEJICH ODTAVENÍ NA BLÍZKÉM PARKOVIŠTI "PARKOVIŠTĚ OKRUŽNÍ" - VE SMĚRU OD NADJEZDU K POŠTĚ JIM BUDE VYHRAZENO 20 MÍST (v.č.7).

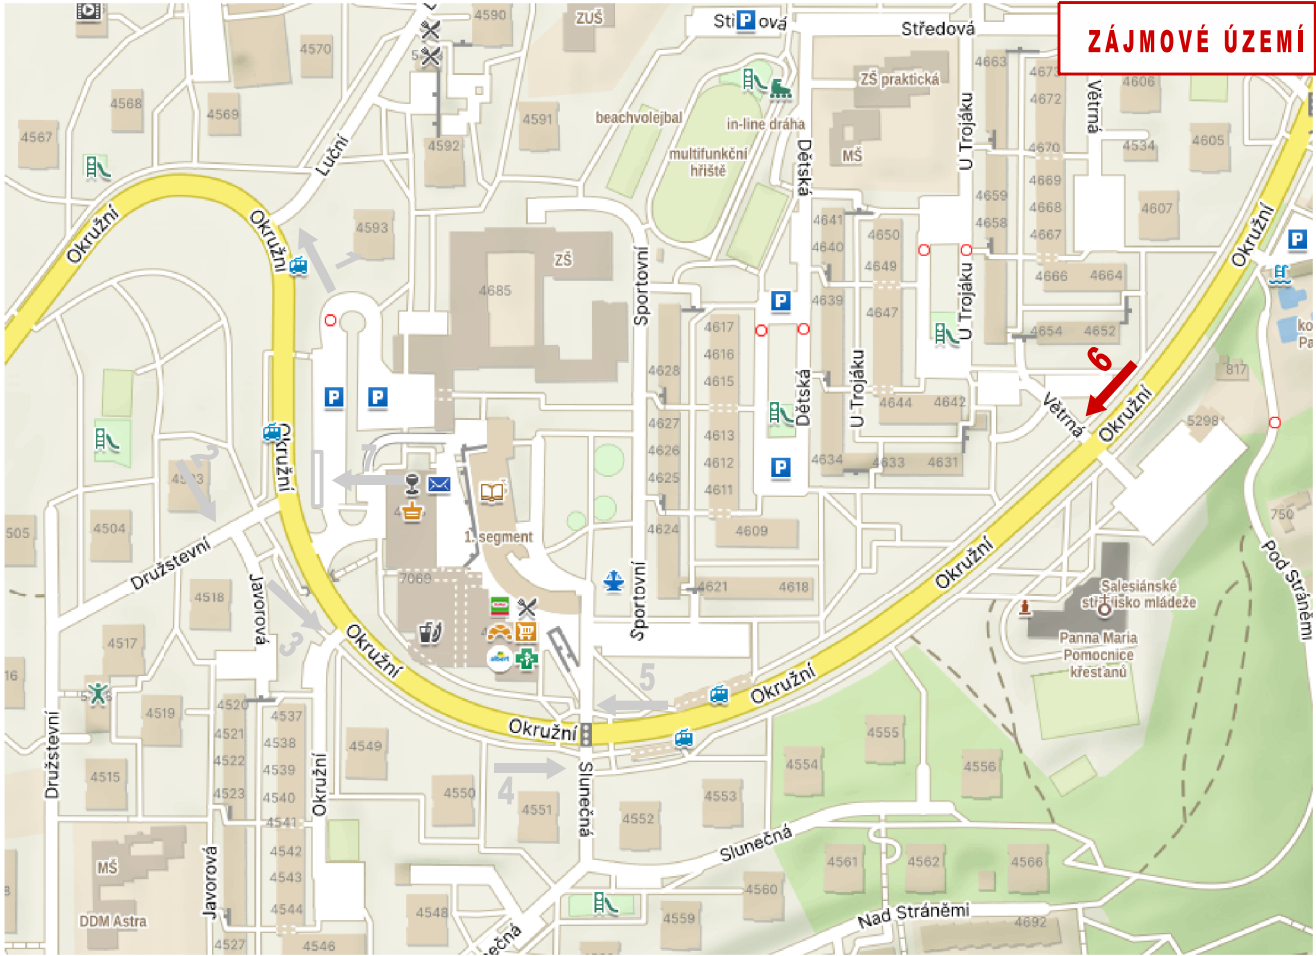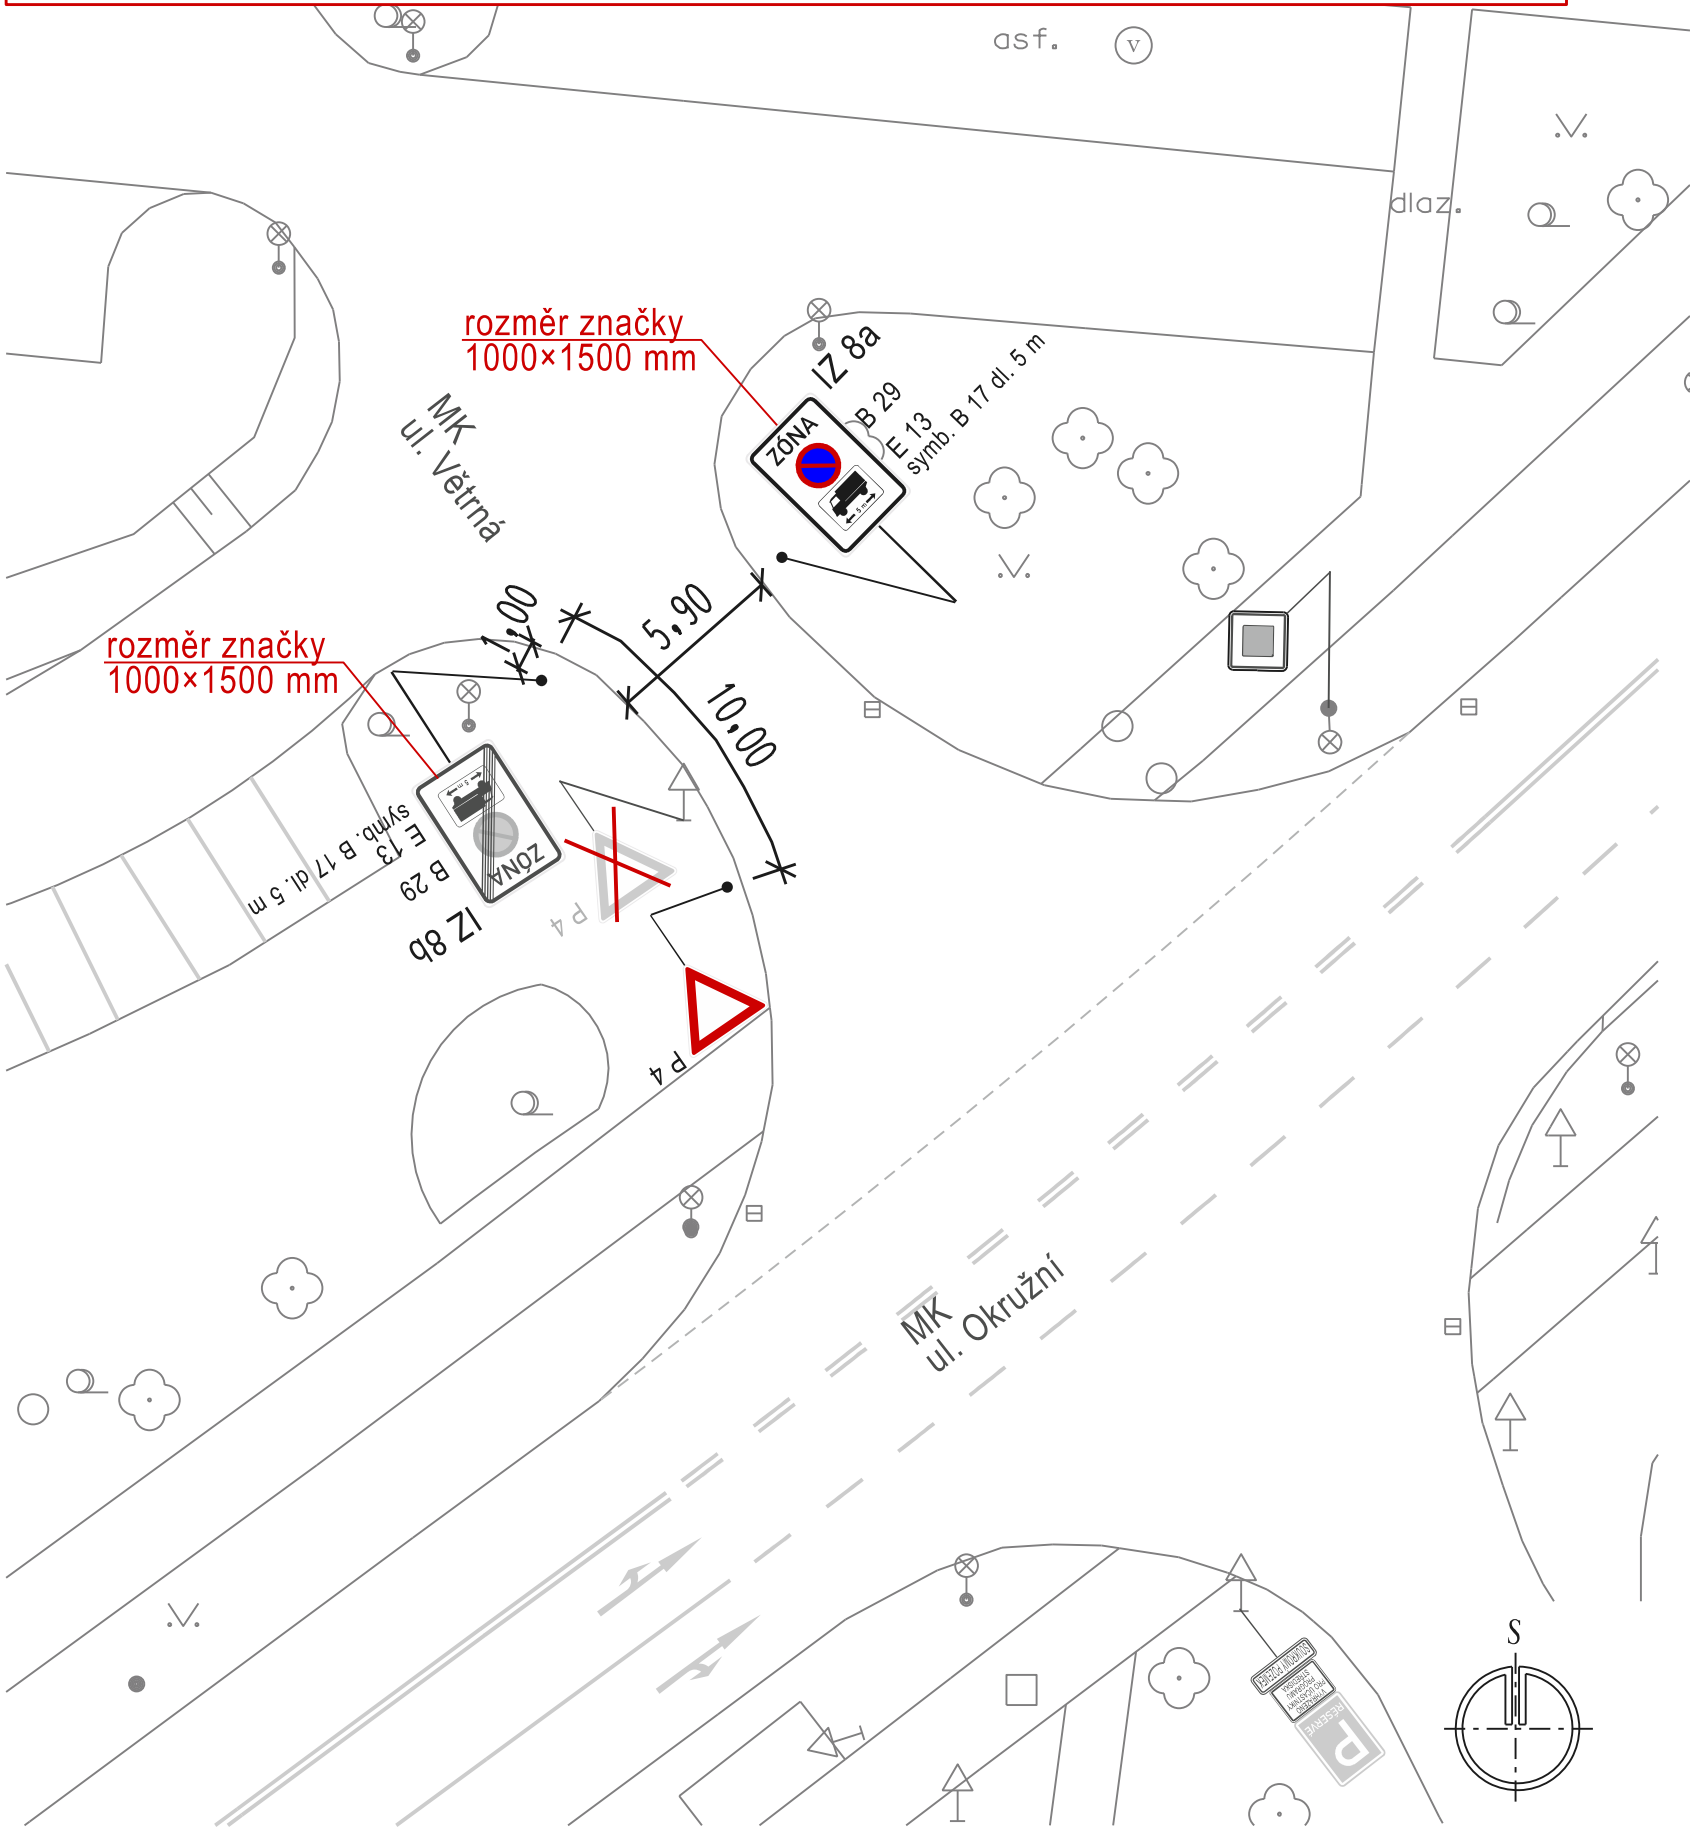

LEGENDA:



NOVÉ SVISLÉ DZ

STÁVAJÍCÍ SVISLÉ DZ - zrušeno


STÁVAJÍCÍ SVISLÉ DZ - beze změn

STÁVAJÍCÍ VODOROVNÉ DZ - beze změn

Hlav.projektant		projektová kancelář	
Vypracoval	Radek Vavřík	Radek Vavřík	
Kontroloval		nám.T.G.Masaryka 588, Zlín tel: 776084169, IČO: 05041040	
INVESTOR: STATUTÁRNÍ MĚSTO ZLÍN		FORMÁT	2 A4
ZLÍN ÚPRAVA A STANOVENÍ DOPRAVNÍHO ZNAČENÍ: ULICE LUČNÍ; DRUŽSTEVNÍ; OKRUŽNÍ; SLUNEČNÁ; SPORTOVNÍ; VĚTRNÁ		STUPEŇ	TP
		DATUM	1. 2025
		Č.Z.	-
SITUACE 6 - ul. VĚTRNÁ - SDZ č. IZ 8a, IZ 8b		MĚŘ.	1:250
		Č.V.	10.6

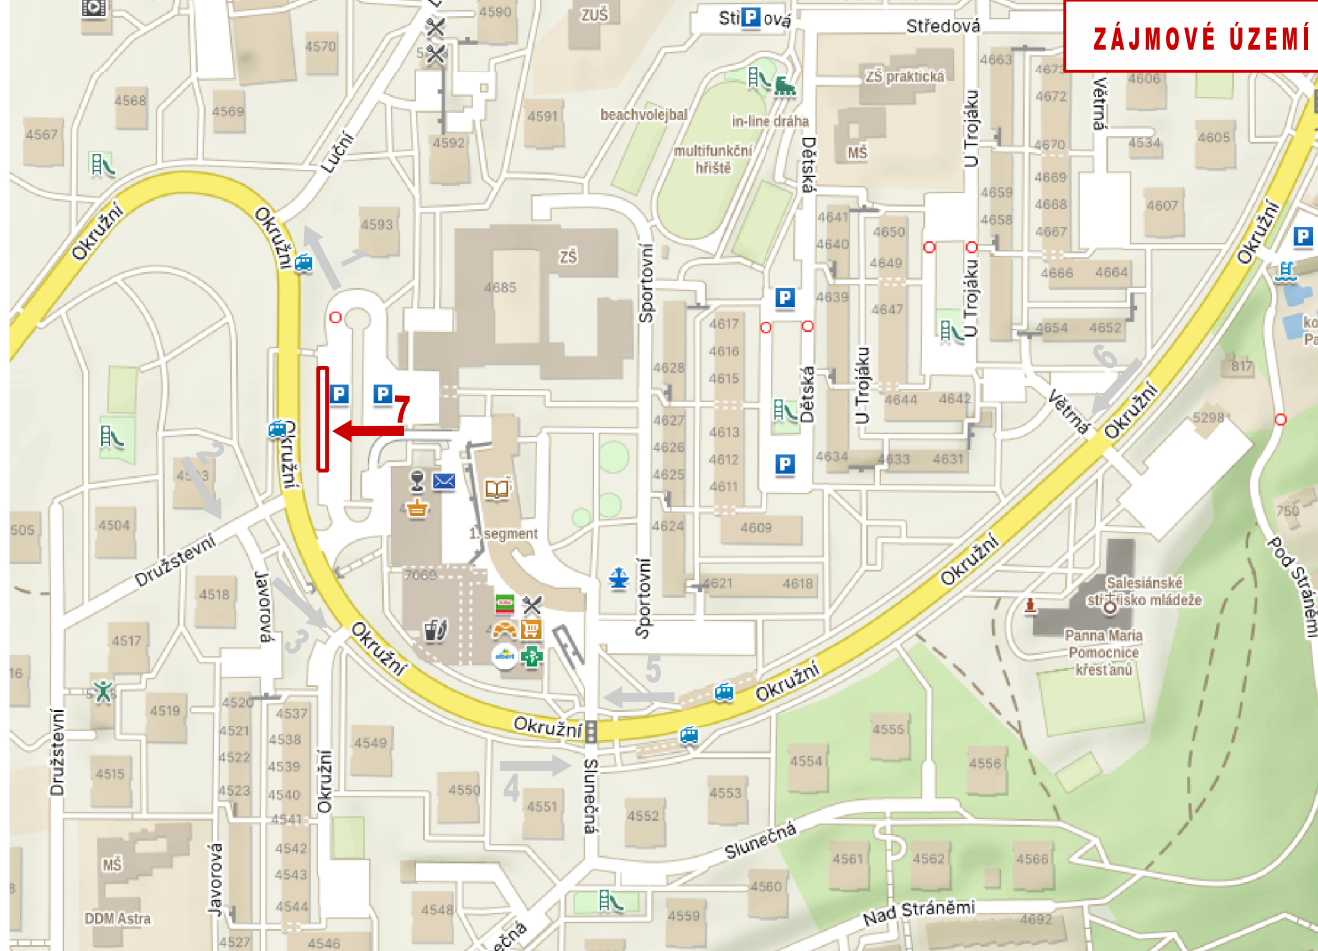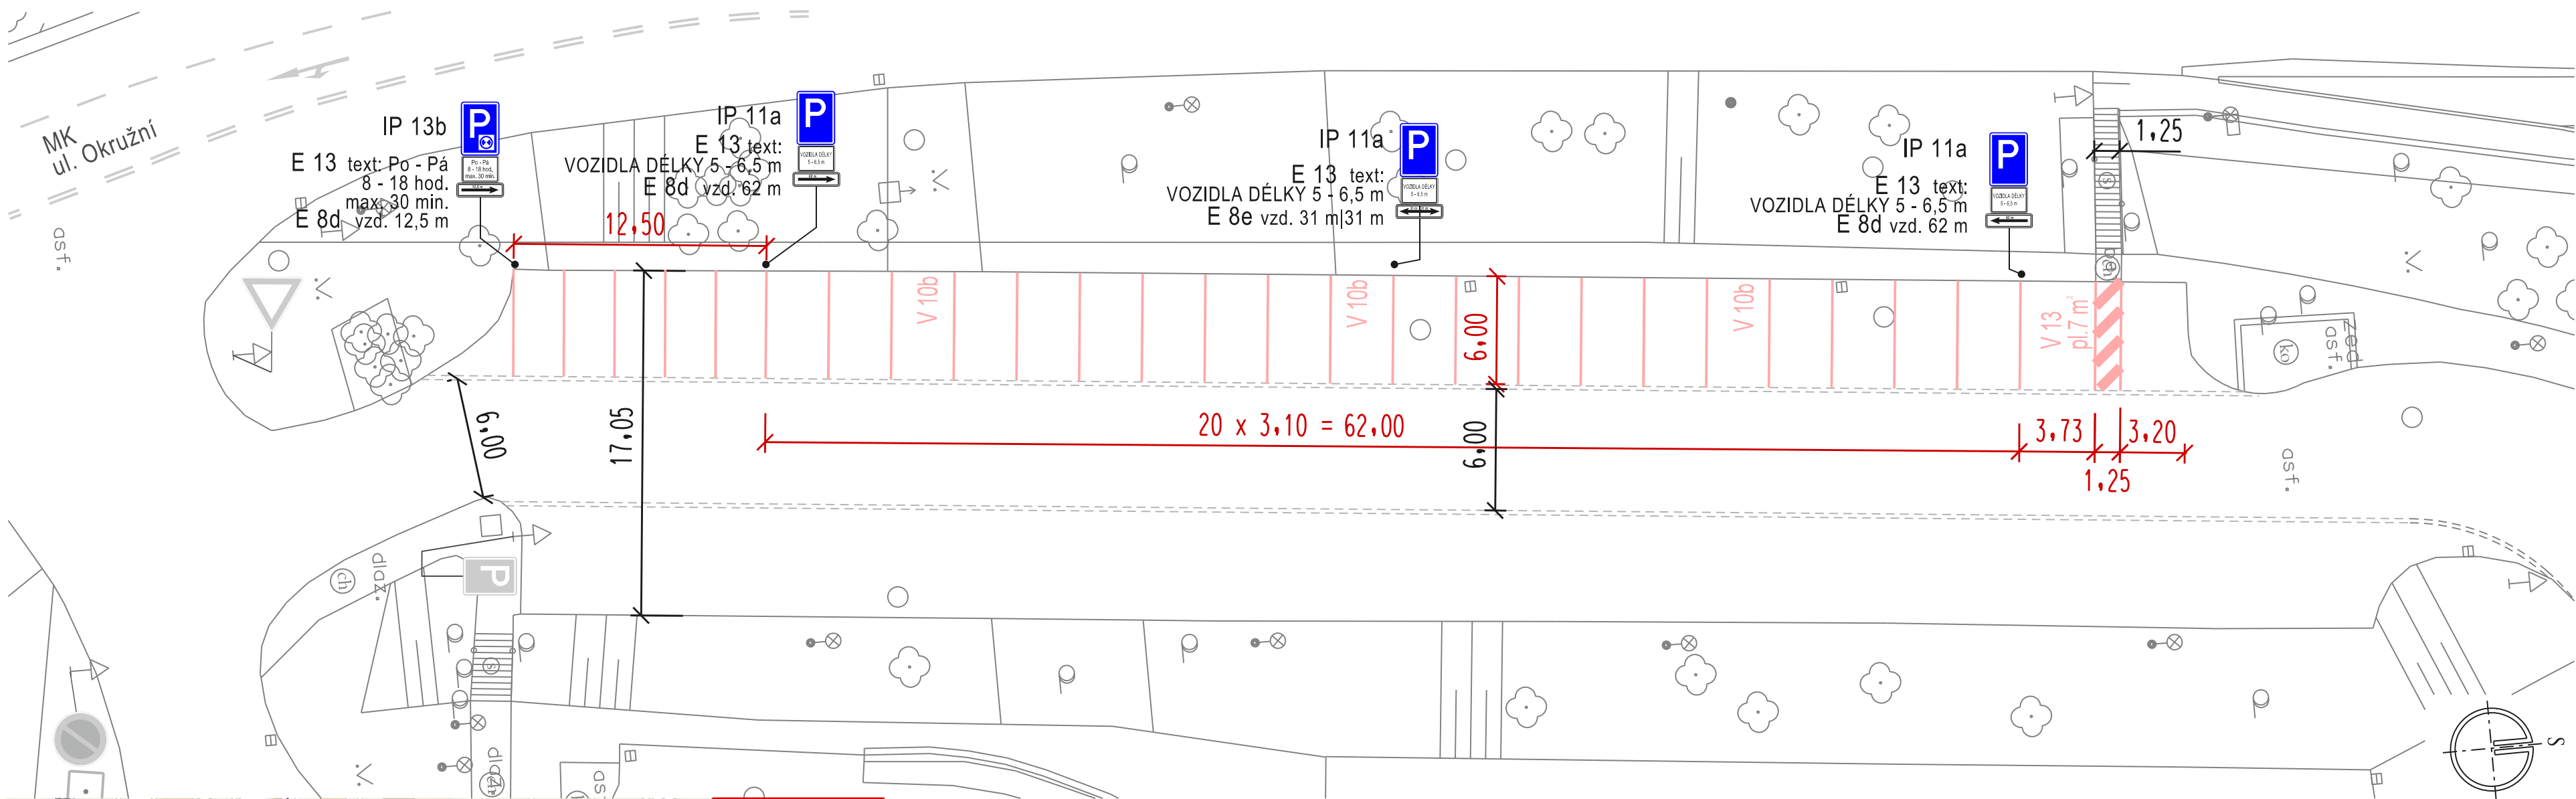


LEGENDA:

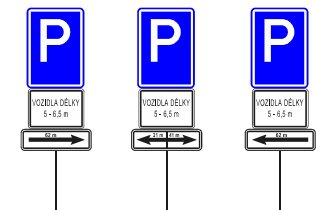

NOVÉ SVISLÉ DZ



NOVÉ VODOROVNÉ DZ

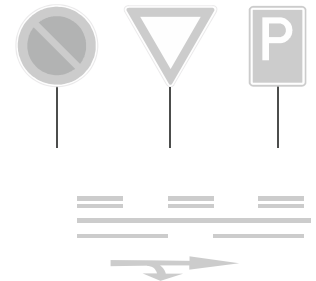

STÁVAJÍCÍ SVISLÉ A VODOROVNÉ DZ
- beze změn

NA SBĚRNOU MÍSTNÍ KOMUNIKACI UL. OKRUŽNÍ SE NAPOJUJE ŠEST KOMUNIKACÍ NA KTERÝCH JEŠTĚ NEBYLO STANOVENO OMEZENÍ PARKOVÁNÍ DODÁVEK V OBYTNÝCH ČÁSTECH JIŽNÍCH SVAHŮ. ZÓNA ZÁKAZU PARKOVÁNÍ DODÁVEK BUDE ROZŠÍŘENA OD NAPOJENÍ ULIC: LUČNÍ (v.č.1), DRUŽSTEVNÍ (v.č.2), OKRUŽNÍ (v.č.3), SLUNEČNÁ (v.č.4), SPORTOVNÍ (v.č.5), VĚTRNÁ (v.č.6). DŮVODEM ZÁKAZU PARKOVÁNÍ DODÁVEK V DANÉ LOKALITĚ JE MOŽNOST VYUŽITÍ JEJICH ODSTAVENÍ NA BLÍZKÉM PARKOVIŠTI "PARKOVIŠTĚ OKRUŽNÍ" - VE SMĚRU OD NADJEZDU K POŠTĚ JIM BUDE VYHRAZENO 20 MÍST. ZA TÍM ÚČELEM BUDE DOPLNĚNO NOVÉ SDZ č. **IP 13b, IP 11a + E 13 + E 8d, E 8e** A VDZ č. **V 10b, V 13** (v.č.7).

Hlav.projektant		projektová kancelář	
Vypracoval	Radek Vavřík		
Kontroloval			
INVESTOR: STATUTÁRNÍ MĚSTO ZLÍN		FORMÁT	2,5 A4
ZLÍN ÚPRAVA A STANOVENÍ DOPRAVNÍHO ZNAČENÍ: ULICE LUČNÍ; DRUŽSTEVNÍ; OKRUŽNÍ; SLUNEČNÁ; SPORTOVNÍ; VĚTRNÁ		STUPEŇ	TP
		DATUM	1. 2025
SITUACE 7 - ul. OKRUŽNÍ, PARKOVÁNÍ DODÁVEK - SDZ č. IP 13b, IP 11a, E 8d, E 8e, E 13, VDZ č. V 10b + V 13		Č.Z.	-
		MĚR.	1:250
		Č.V.	10.7