

DOPRAVNÍ OMEZENÍ



stavba: Inovace v rozvoji řízení dopravy s využitím prvků C2X ve statutárním městě Zlíně


v termínu: 4. – 8. dubna 2026

místo realizace: tř. T. Bati x Přímá

SSZ č. 20 – křižovatka tř. T. Bati x Přímá:

Stavební práce na modernizaci křižovatky budou realizovány bez stavebních úprav a omezení dopravy. Modernizace bude probíhat společně s uzavírkou přilehlého železničního přejezdu. Práce jsou plánované na období velikonočních svátků.

Konkrétní situace na stránkách SMZ, sekce Odbor dopravy MMZ „**mapa uzavírek**“


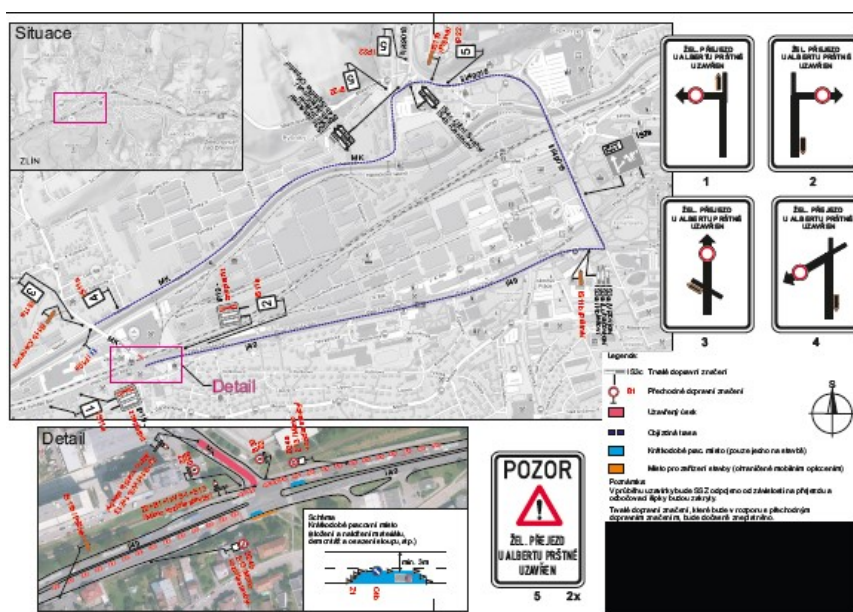


Upozorňujeme, že stavební práce mohou být upravovány podle aktuálních klimatických podmínek a dalších provozních či technických okolností, které nelze předem ovlivnit.

Děkujeme za pochopení.

Investor: Statutární město Zlín

Zhotovitel: CROSS Zlín, a.s.

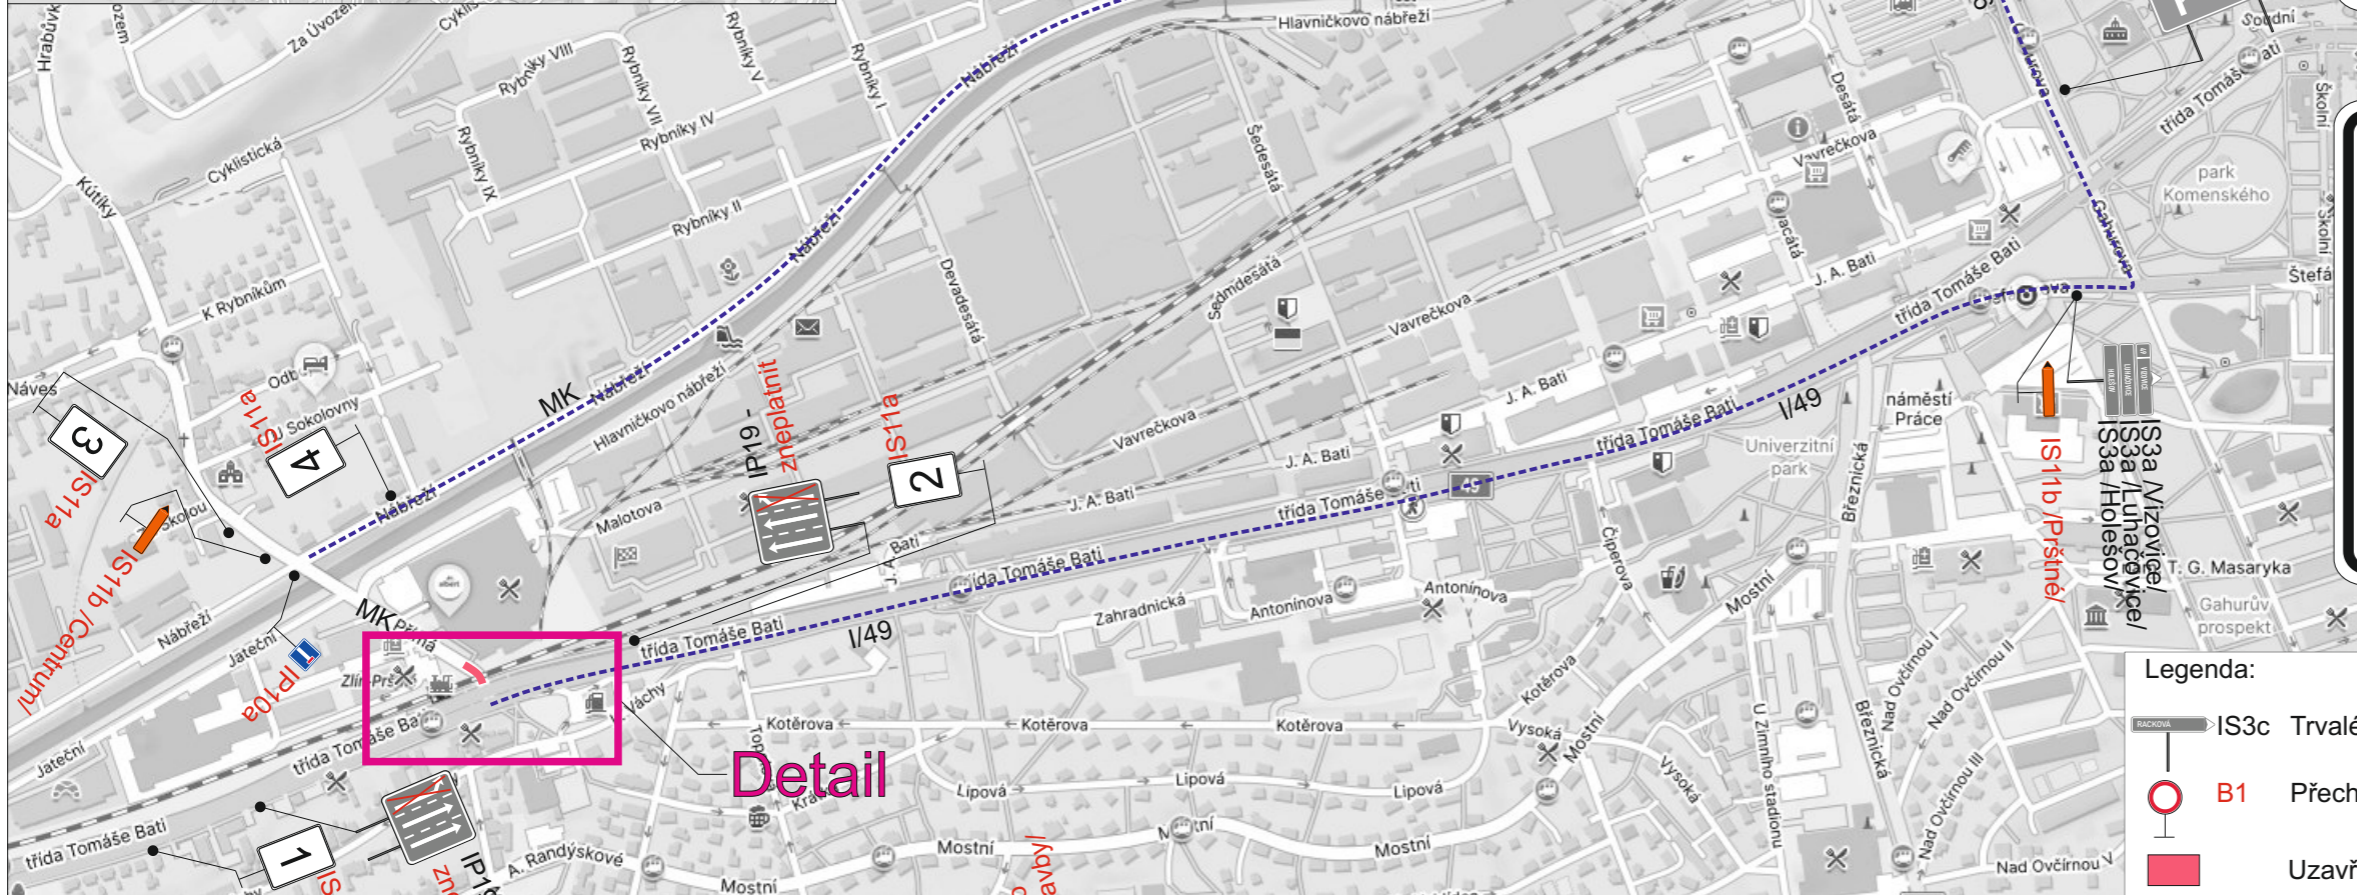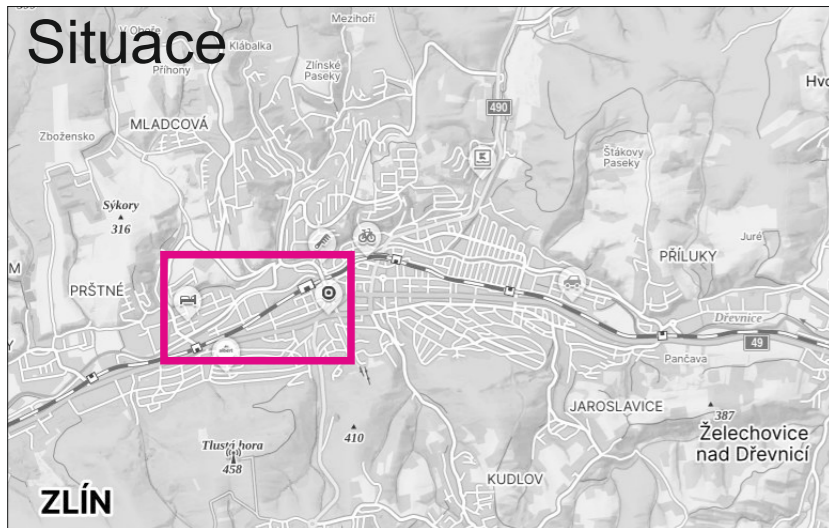

Detail




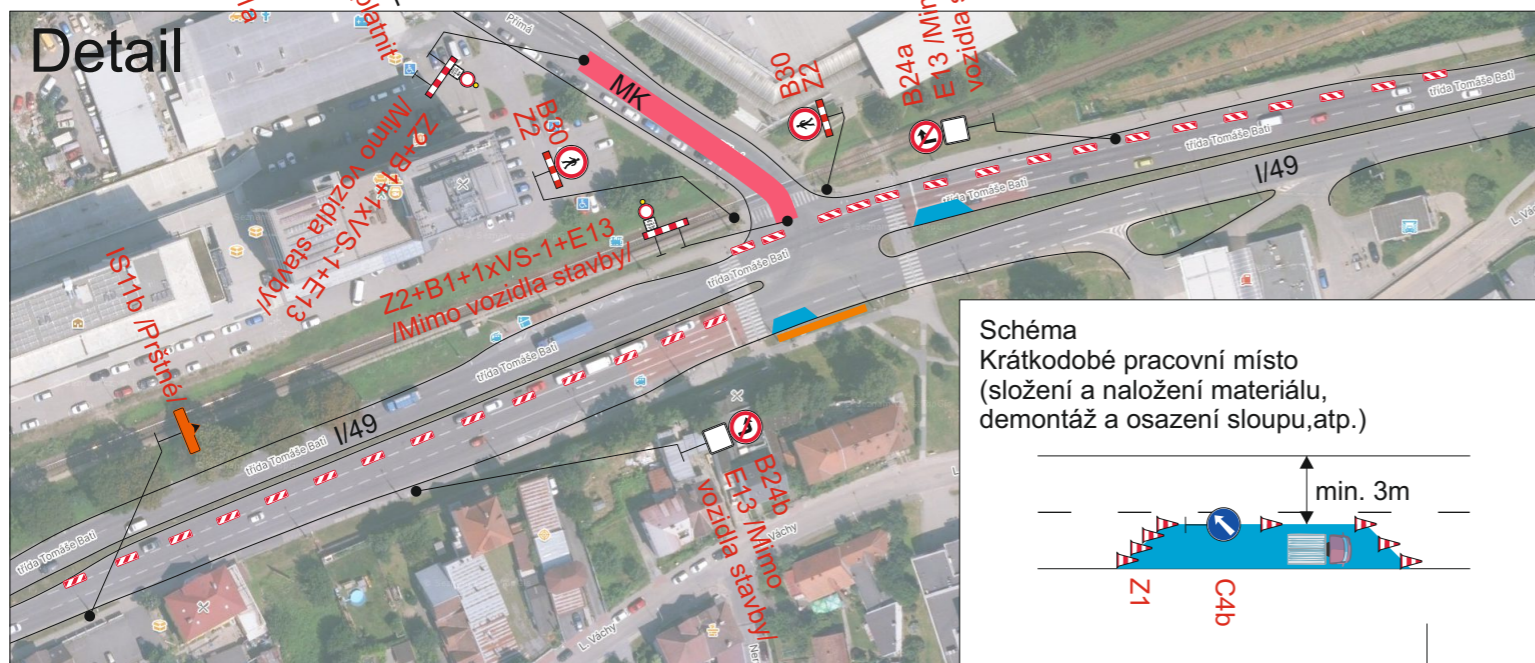


Schéma
Krátkodobé pracovní místo
(složení a naložení materiálu,
demontáž a osazení sloupu, atp.)

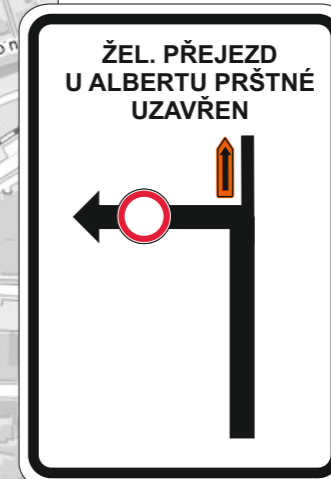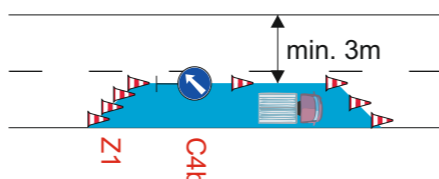


1

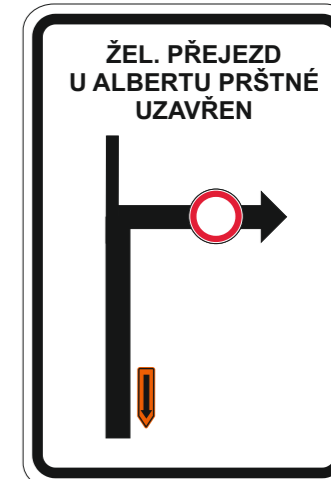

2



3

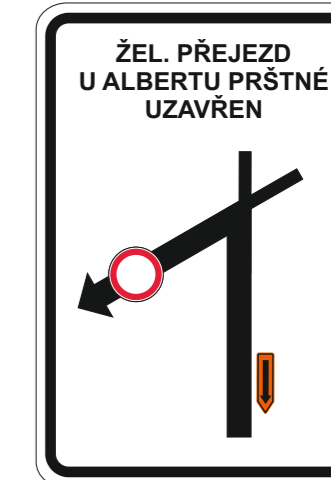

4

Legenda:

- IS3c Trvalé dopravní značení
- B1 Přechodné dopravní značení
- Uzavřený úsek
- Objízdná trasa
- Krátkodobé prac. místo (pouze jedno na stavbě)
- Místo pro zařízení stavby (ohrazené mobilním oplocením)

Poznámka:

V průběhu uzavírky bude SSZ odpojeno od závislosti na přejezdu a odbočovací šipky budou zakryty.

Trvalé dopravní značení, které bude v rozporu s přechodným dopravním značením, bude dočasně zneplatněno.



5 2x

