



ULICE LAZY VI
 U VYÚSTĚNÍ SJEZDU KE GARÁŽÍM BUDE VYZNAČENO VDZ č. V 12c. ZA ÚČELEM ZLEPŠENÍ ROZHLEDOVÝCH POMĚRŮ V DANÉM MÍSTĚ.

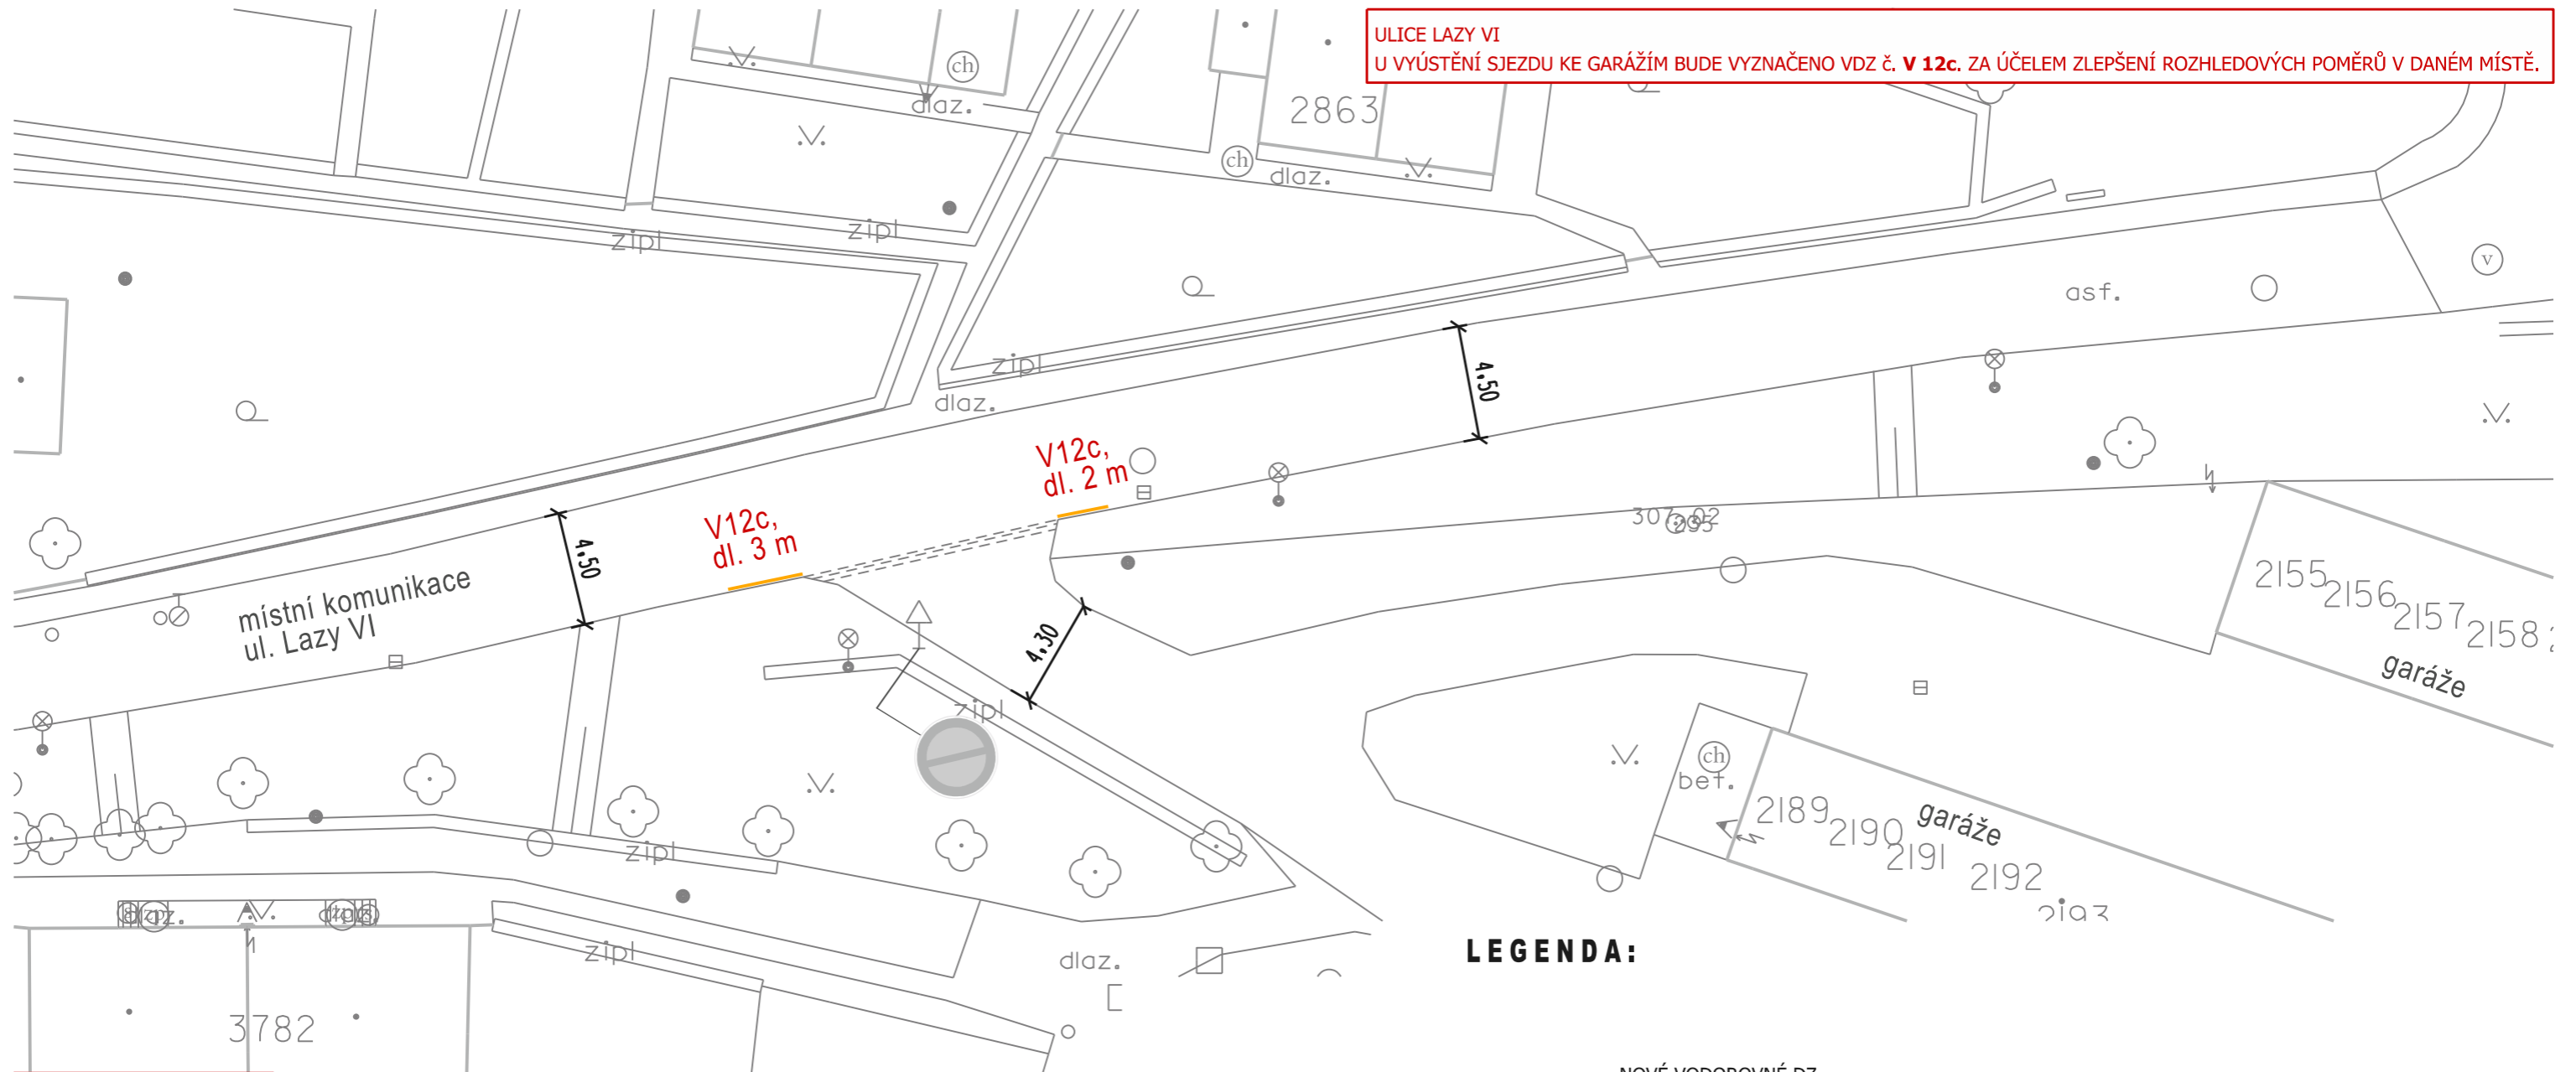



LEGENDA:

 NOVÉ VODOROVNÉ DZ



 STÁVAJÍCÍ SVISLÉ DZ
 - beze změn

ZÁJMOVÁ OBLAST

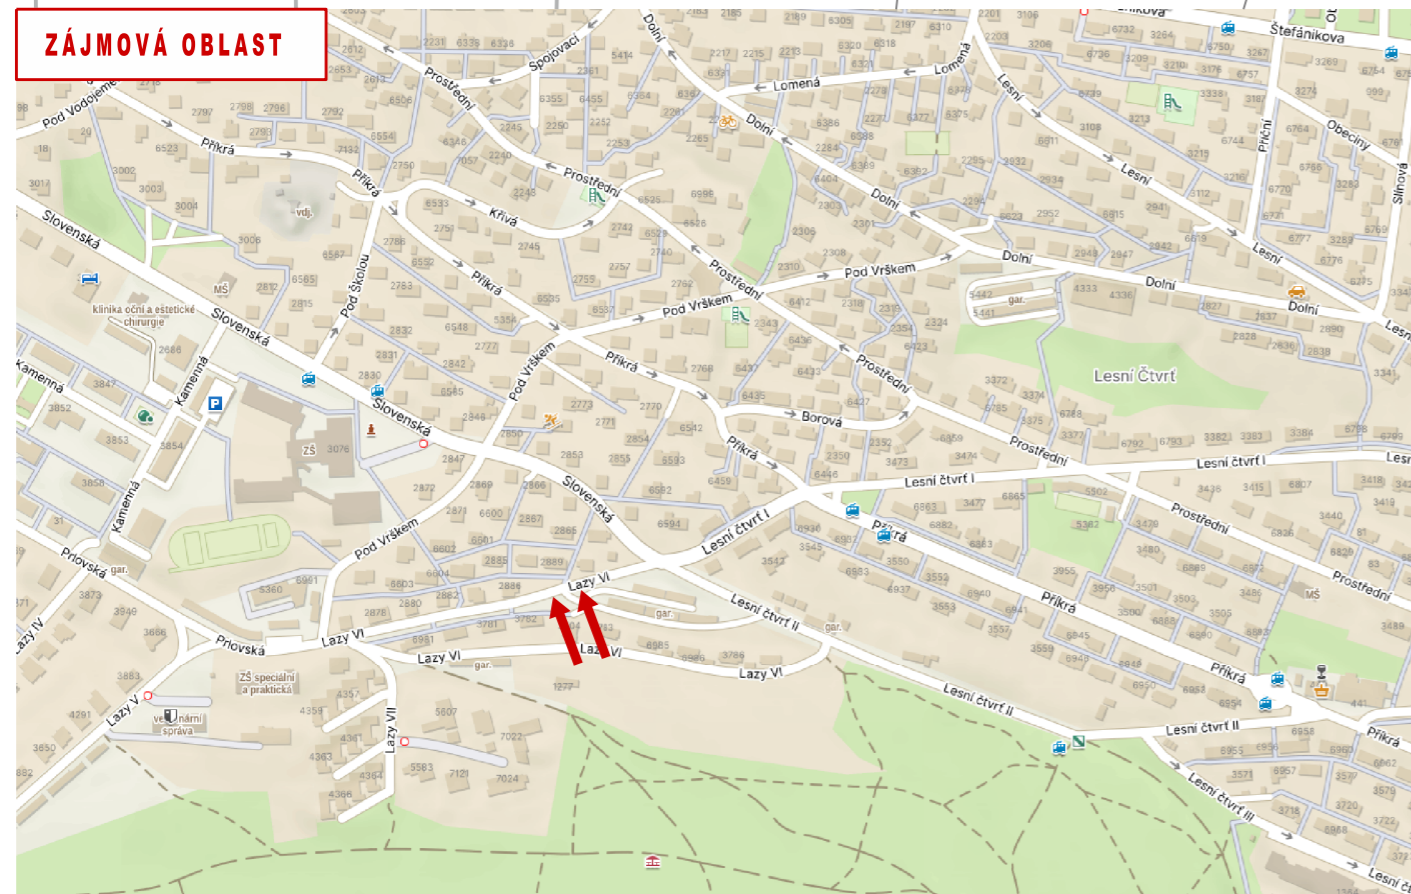


Hlav.projektant		projektová kancelář	
Vypracoval	Radek Vavřík	 Radek Vavřík nám.T.G.Masaryka 588, Zlín tel: 776084169, IČO: 05041040	
Kontroloval			
INVESTOR: STATUTÁRNÍ MĚSTO ZLÍN			
ZLÍN ÚPRAVA A STANOVENÍ DOPRAVNÍHO ZNAČENÍ: ULICE LAZY VI; MILÍČOVA, ZÁMECKÁ/LEŠENSKÁ		FORMÁT	2 A4 STUPEŇ TP
		DATUM	11. 2025
		Č.Z.	-
SITUACE 1 - ul.LAZY VI - VDZ č. V 12c		MĚŘ.	1:250 Č.V. 10.1

ULICE MILÍČOVA, MALENOVICE
 V MÍSTECH U SNÍŽENÉHO OBRUBNÍKU POBLÍŽ VCHODŮ DO BD č.p. 701, 711 BUDE VYZNAČENO VDZ č. **V 12c**. ZA ÚČELEM UVOLNĚNÍ PROSTORU PRO VSTUP NA KOMUNIKACI V MÍSTĚ PRO PŘECHÁZENÍ, A ZÁROVEŇ VOLNÉHO PŘÍSTUPU K VOZIDLŮM IZS.

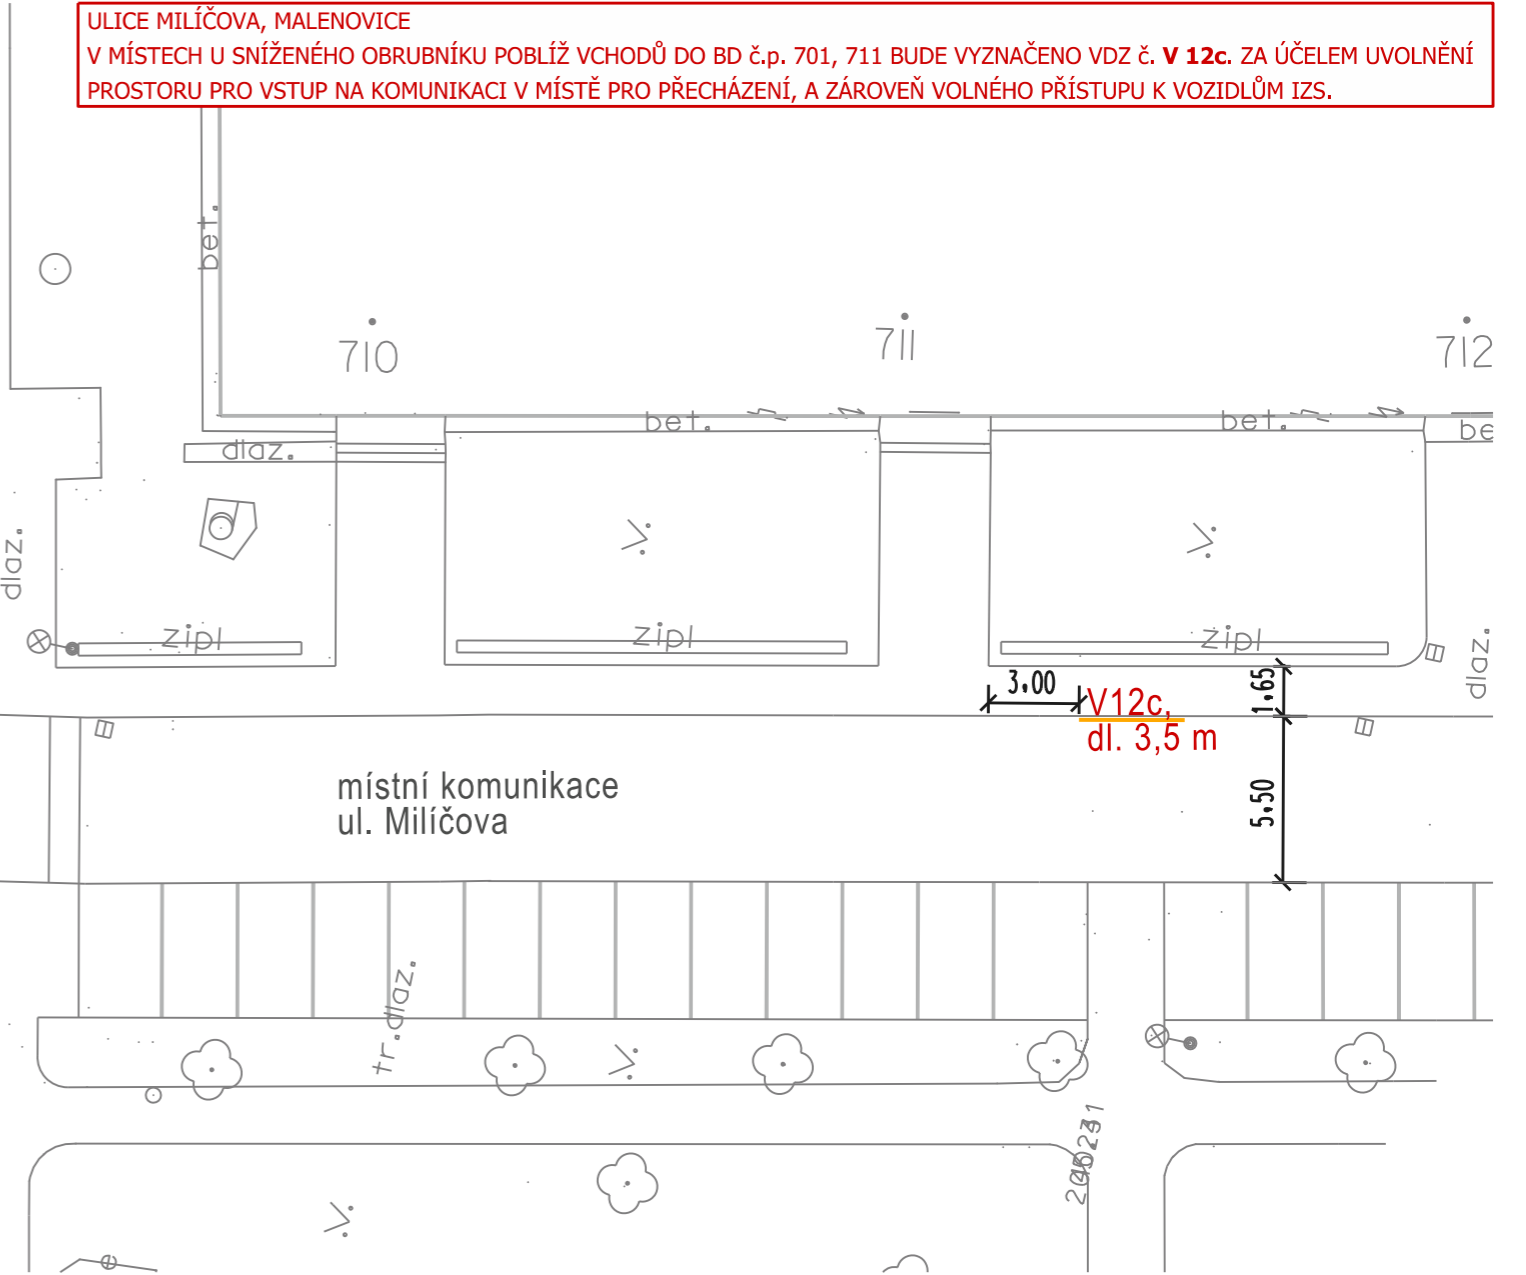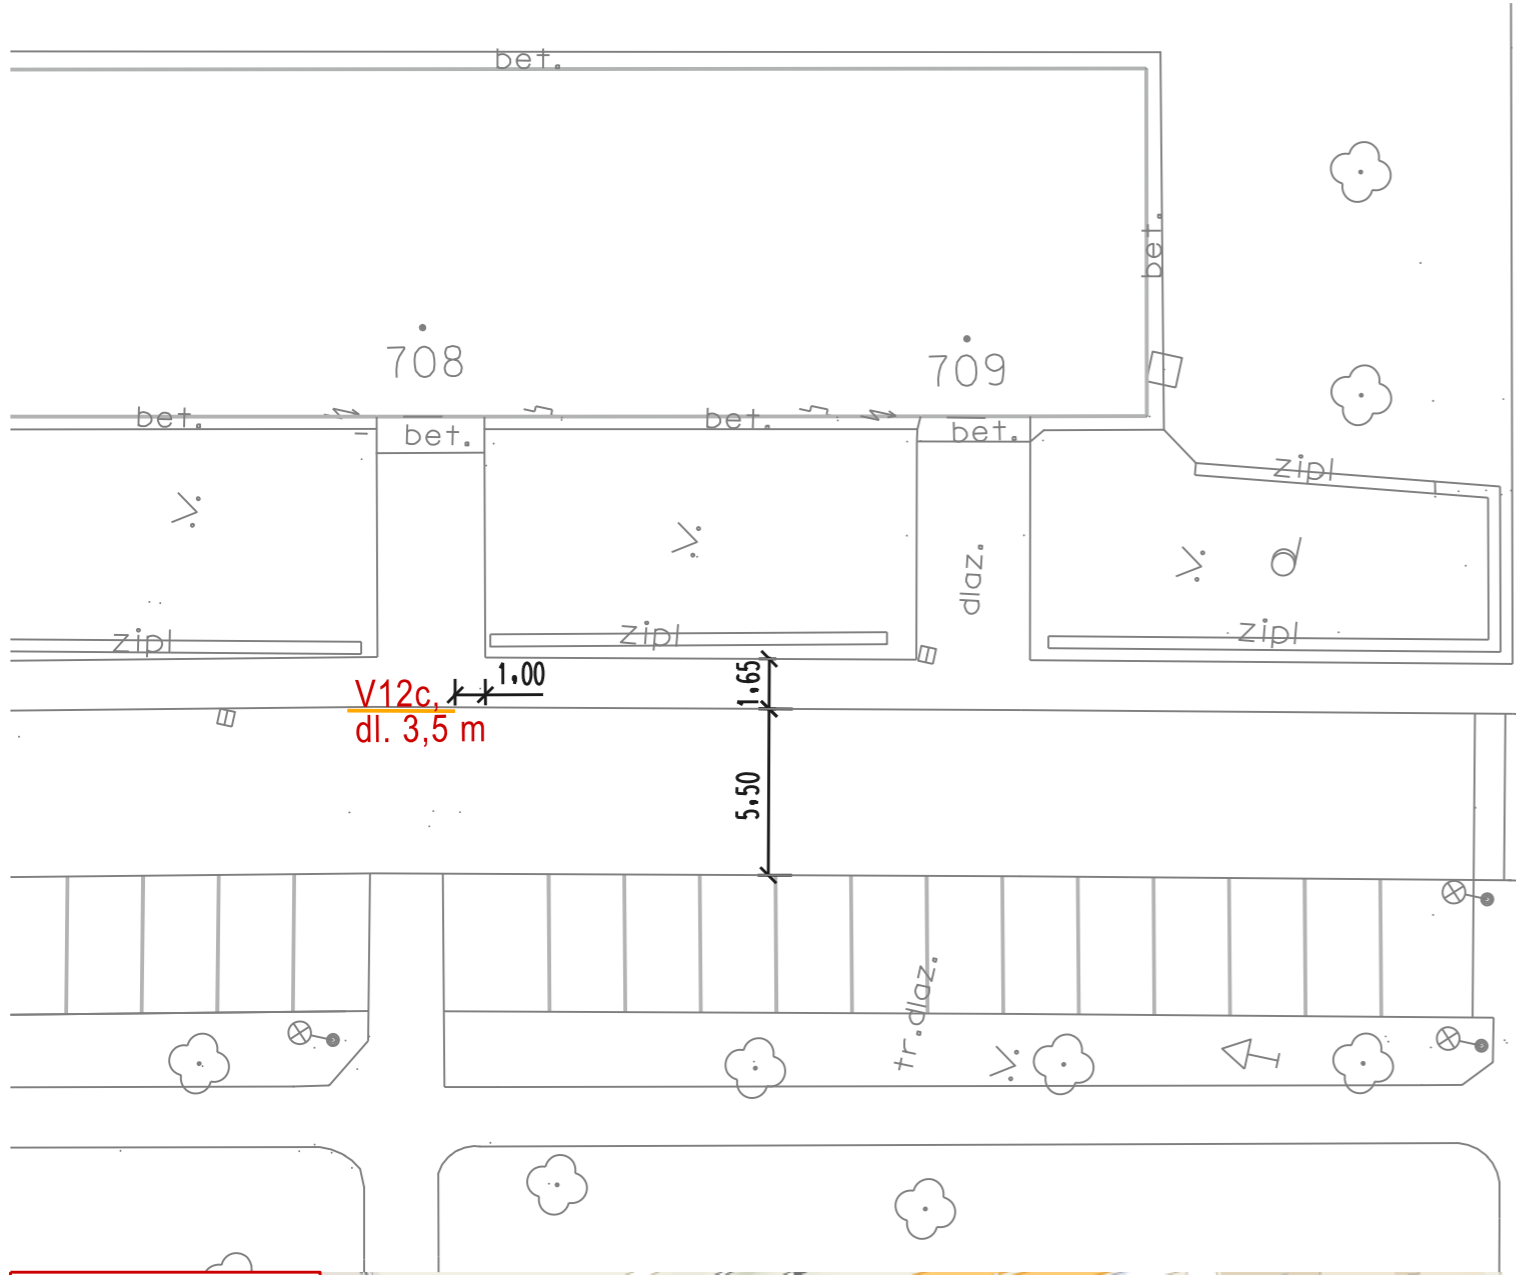


ZÁJMOVÁ OBLAST

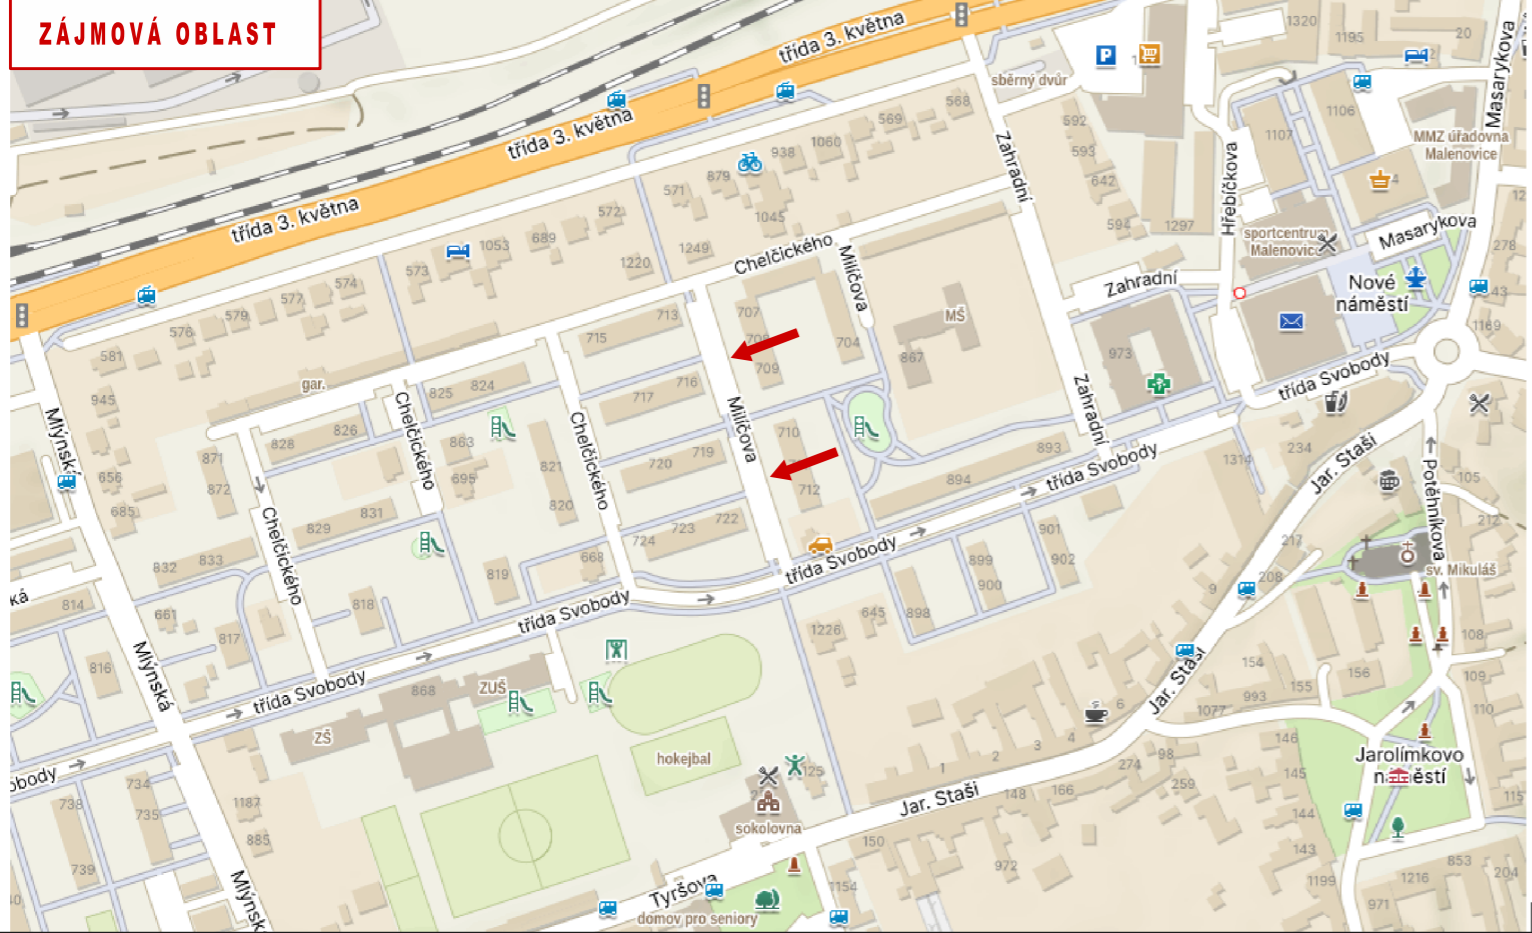

LEGENDA:



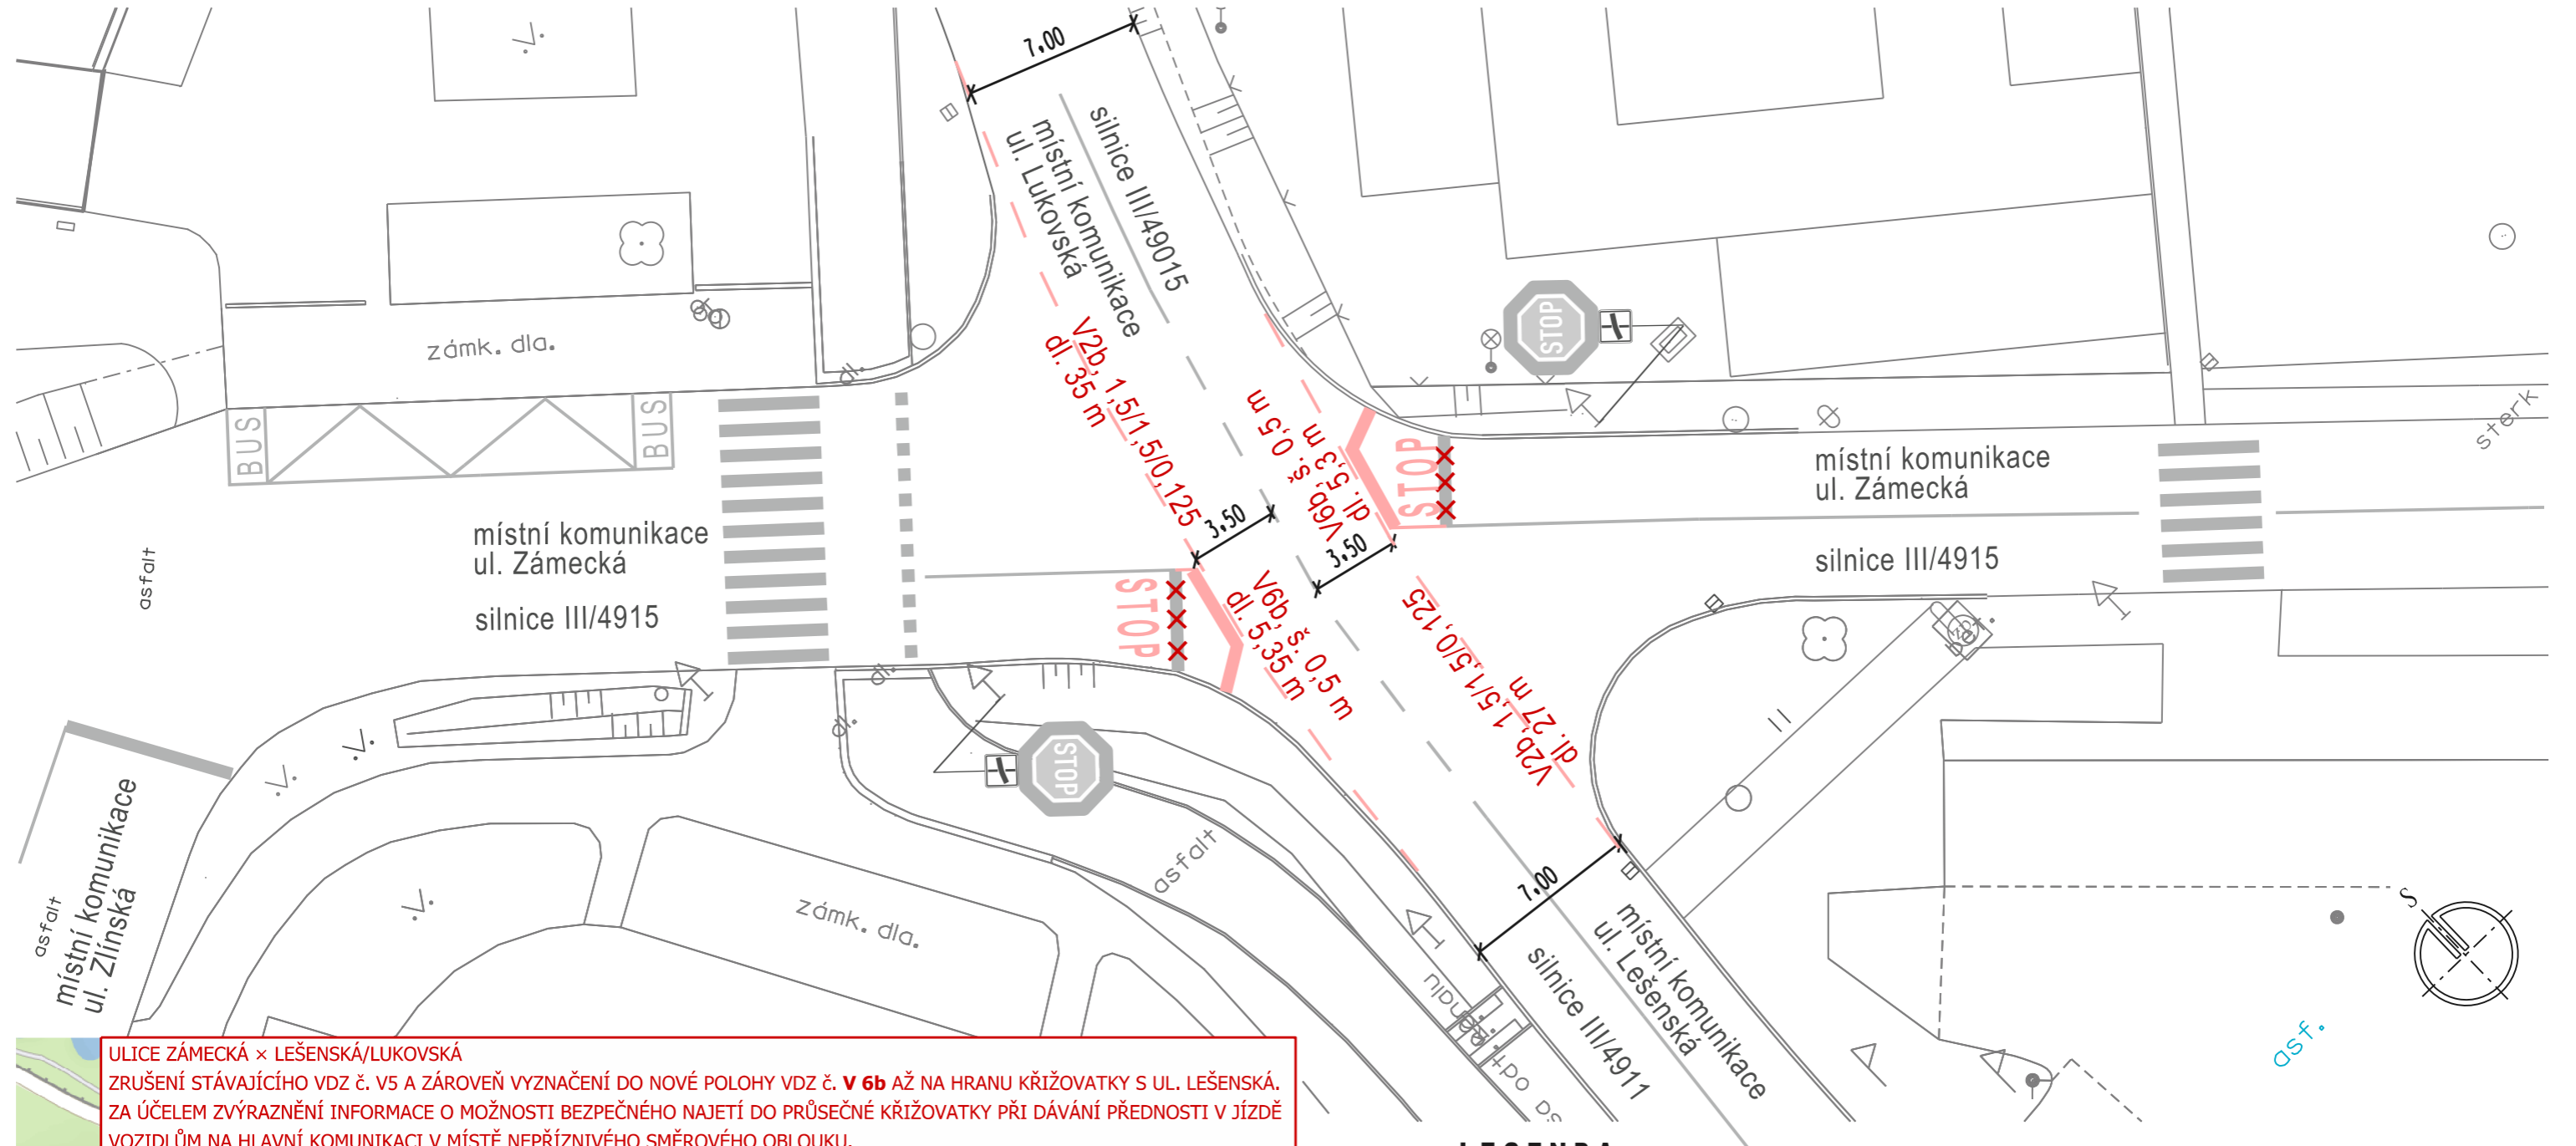


- NOVÉ VODOROVNÉ DZ
- STÁVAJÍCÍ VODOROVNÉ DZ - beze změny


Hlav.projektant		 projektová kancelář Radek Vavřík nám.T.G.Masaryka 588, Zlín tel: 776084169, IČO: 05041040			
Vypracoval	Radek Vavřík				
Kontroloval		FORMÁT	2 A4	STUPEŇ	TP
INVESTOR: STATUTÁRNÍ MĚSTO ZLÍN		DATUM	11. 2025		
ZLÍN ÚPRAVA A STANOVENÍ DOPRAVNÍHO ZNAČENÍ: ULICE LAZY VI; MILÍČOVA, ZÁMECKÁ/LEŠENSKÁ		Č.Z.	-		
SITUACE 2 - ul.MILÍČOVA - VDZ č. V 12c		MĚŘ.	1:250	Č.v.	10.2



ULICE ZÁMECKÁ x LEŠENSKÁ/LUKOVSKÁ
 ZRUŠENÍ STÁVAJÍCÍHO VDZ č. V5 A ZÁROVEŇ VYZNAČENÍ DO NOVÉ POLOHY VDZ č. V 6b AŽ NA HRANU KŘÍŽOVATKY S UL. LEŠENSKÁ.
 ZA ÚČELEM ZVÝRAZNĚNÍ INFORMACE O MOŽNOSTI BEZPEČNÉHO NAJETÍ DO PRŮSEČNÉ KŘÍŽOVATKY PŘI DÁVÁNÍ PŘEDNOSTI V JÍZDĚ
 VOZIDLŮM NA HLAVNÍ KOMUNIKACI V MÍSTĚ NEPŘÍZNIVÉHO SMĚROVÉHO OBLUKU.

LEGENDA:

-  NOVÉ VODOROVNÉ DZ
-  STÁVAJÍCÍ VODOROVNÉ DZ - zrušeno
-  STÁVAJÍCÍ VODOROVNÉ DZ - beze změny
-   STÁVAJÍCÍ SVISLÉ DZ - beze změny

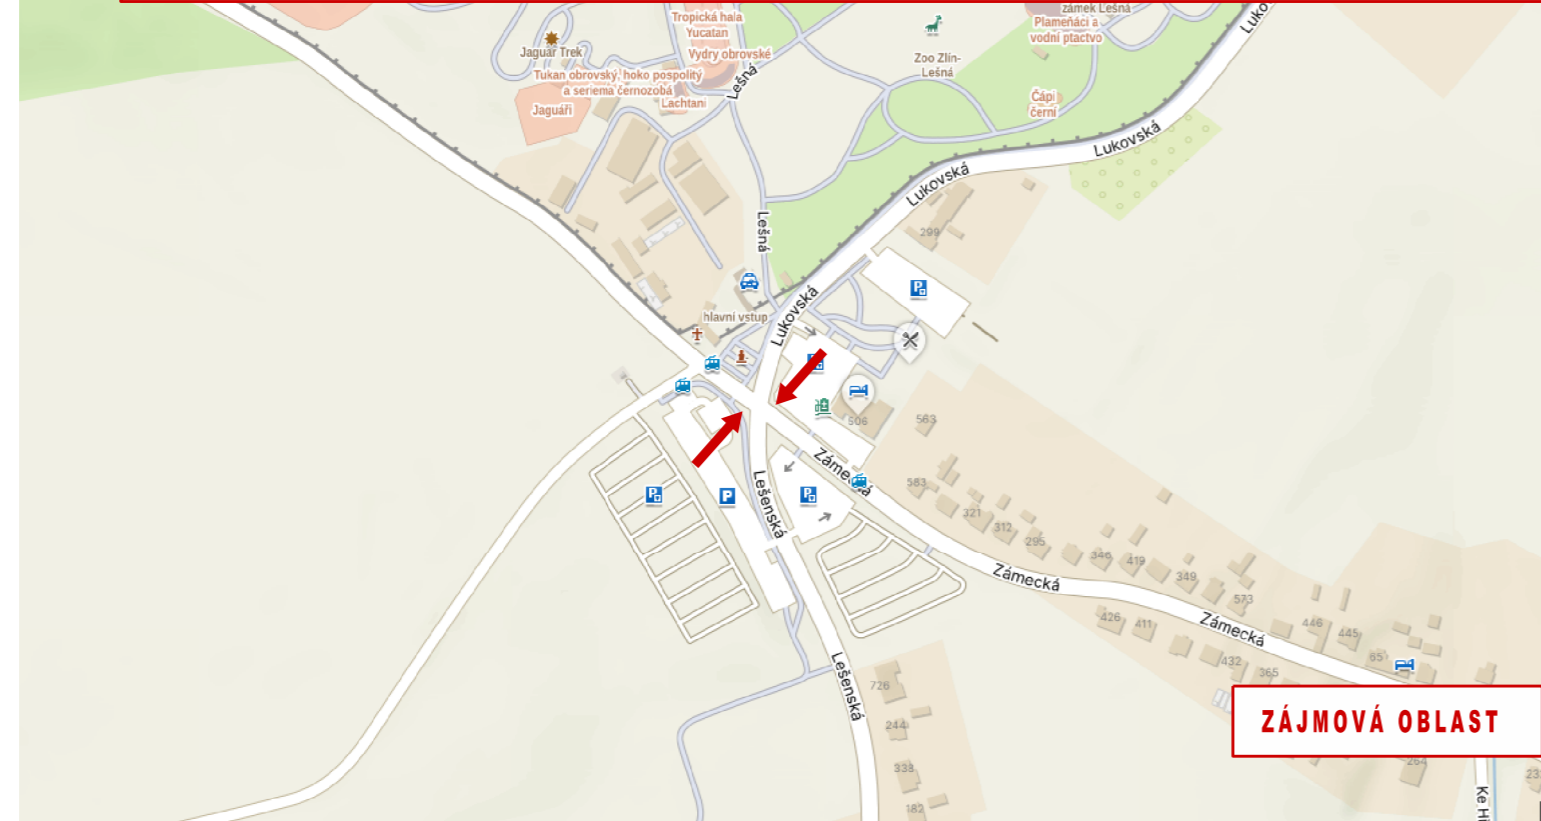

ZÁJMOVÁ OBLAST

Hlav.projektant	Radek Vavřík	projektová kancelář	
Vypracoval	Radek Vavřík	Radek Vavřík	
Kontroloval		nám.T.G.Masaryka 588, Zlín tel: 776084169, IČO: 05041040	
INVESTOR: STATUTÁRNÍ MĚSTO ZLÍN		FORMÁT	2 A4 STUPEŇ TP
ZLÍN ÚPRAVA A STANOVENÍ DOPRAVNÍHO ZNAČENÍ: ULICE LAZY VI; MILÍČOVA, ZÁMECKÁ x LEŠENSKÁ/LUKOVSKÁ		DATUM	11. 2025
SITUACE 3 - ul. ZÁMECKÁ x LEŠENSKÁ/LUKOVSKÁ - VDZ č. V 6b		Č.Z.	-
		MĚŘ.	1:250 Č.v. 10.3