


PŘÍLOHA K ŽÁDOSTI K VYHRAZENÍ PARKOVACÍHO MÍSTA PRO VOZIDLO DRŽITELE  
PRŮKAZ ZTP  
PANA JARJELOVA ŠKRLY

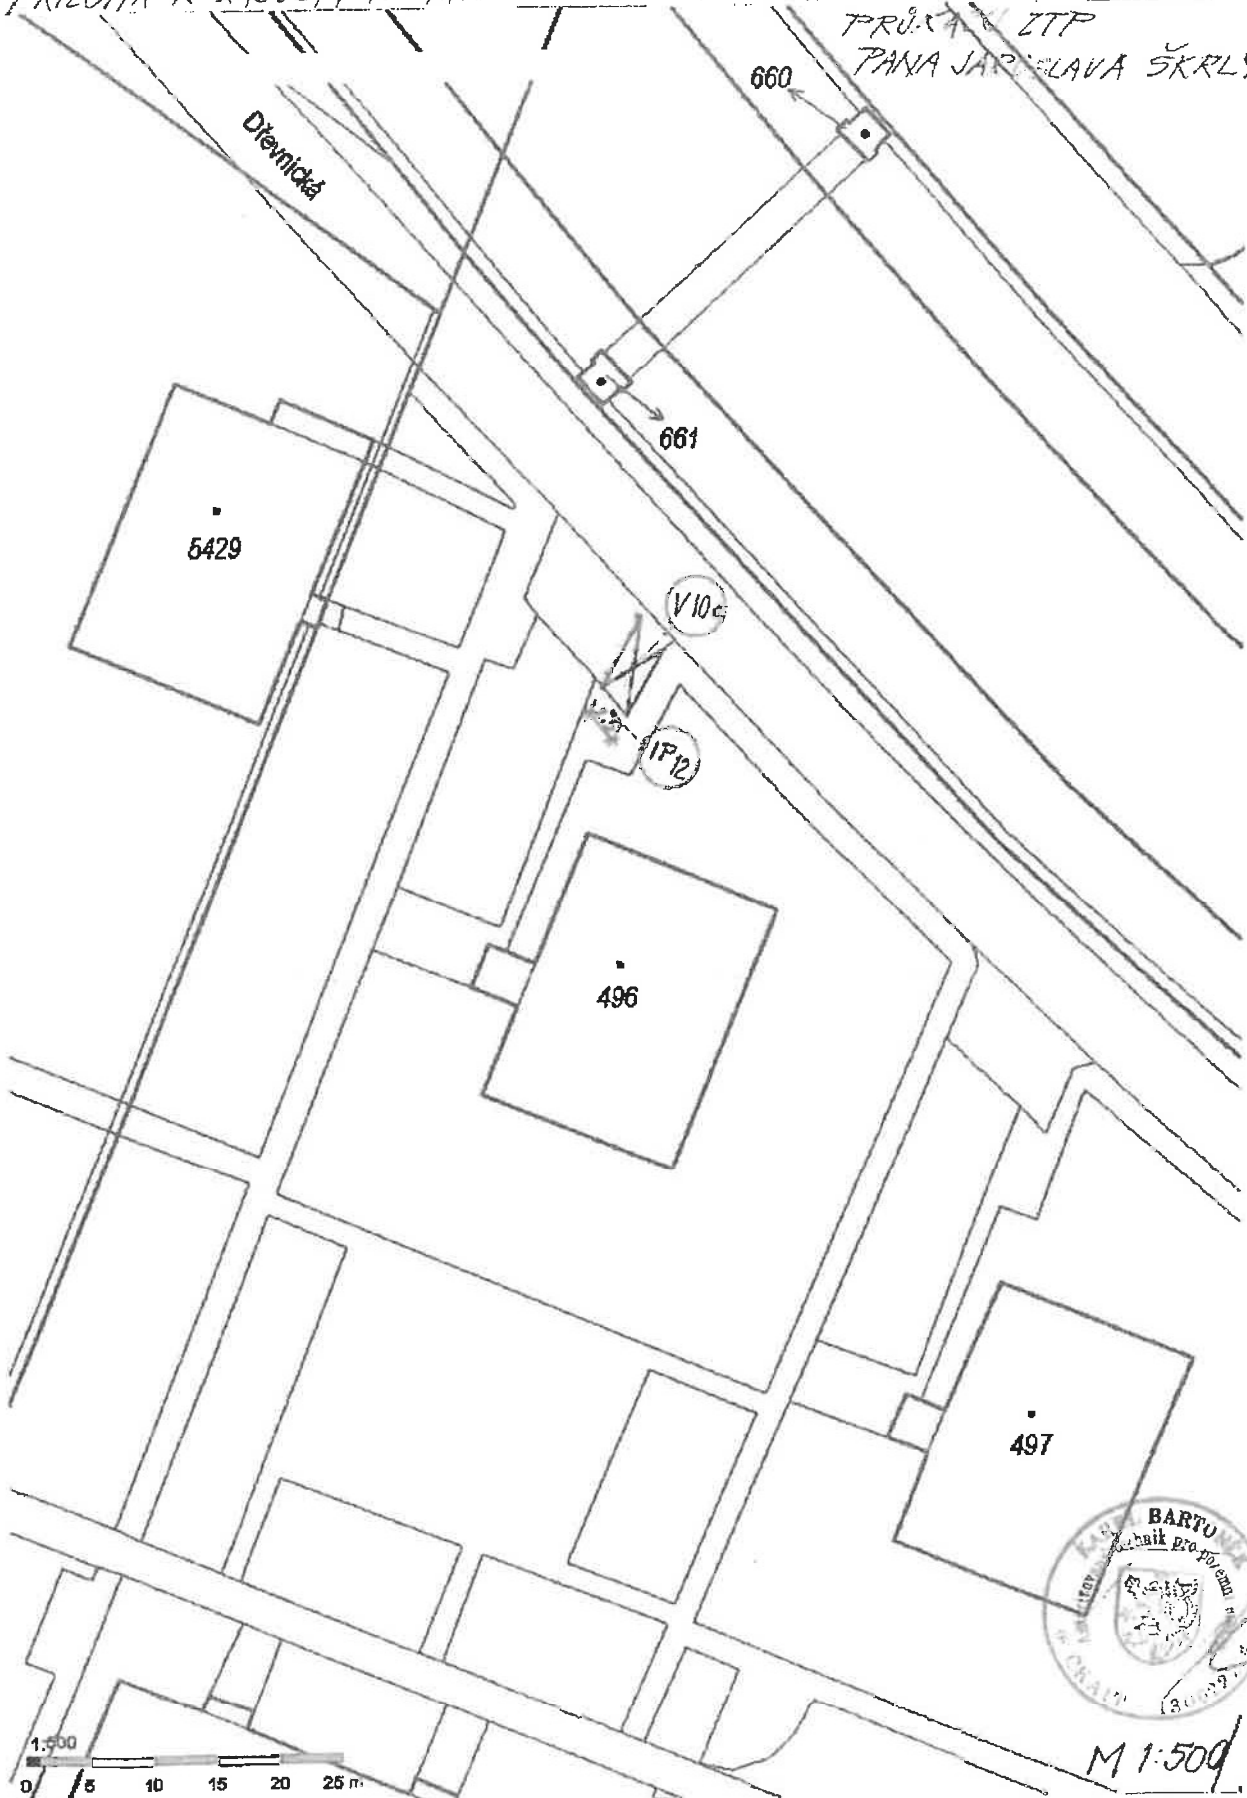

1:500  
0 5 10 15 20 25 m



M 1:500

02.09.2021 11:14

