



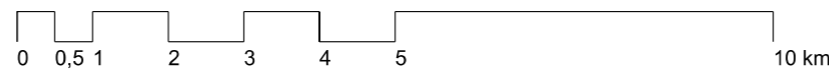

ÚZEMNÍ PLÁN TEČOVICE

s prvky regulačního plánu

ZMĚNA č. 3 - VÝKRES ŠIRŠÍCH VZTAHŮ

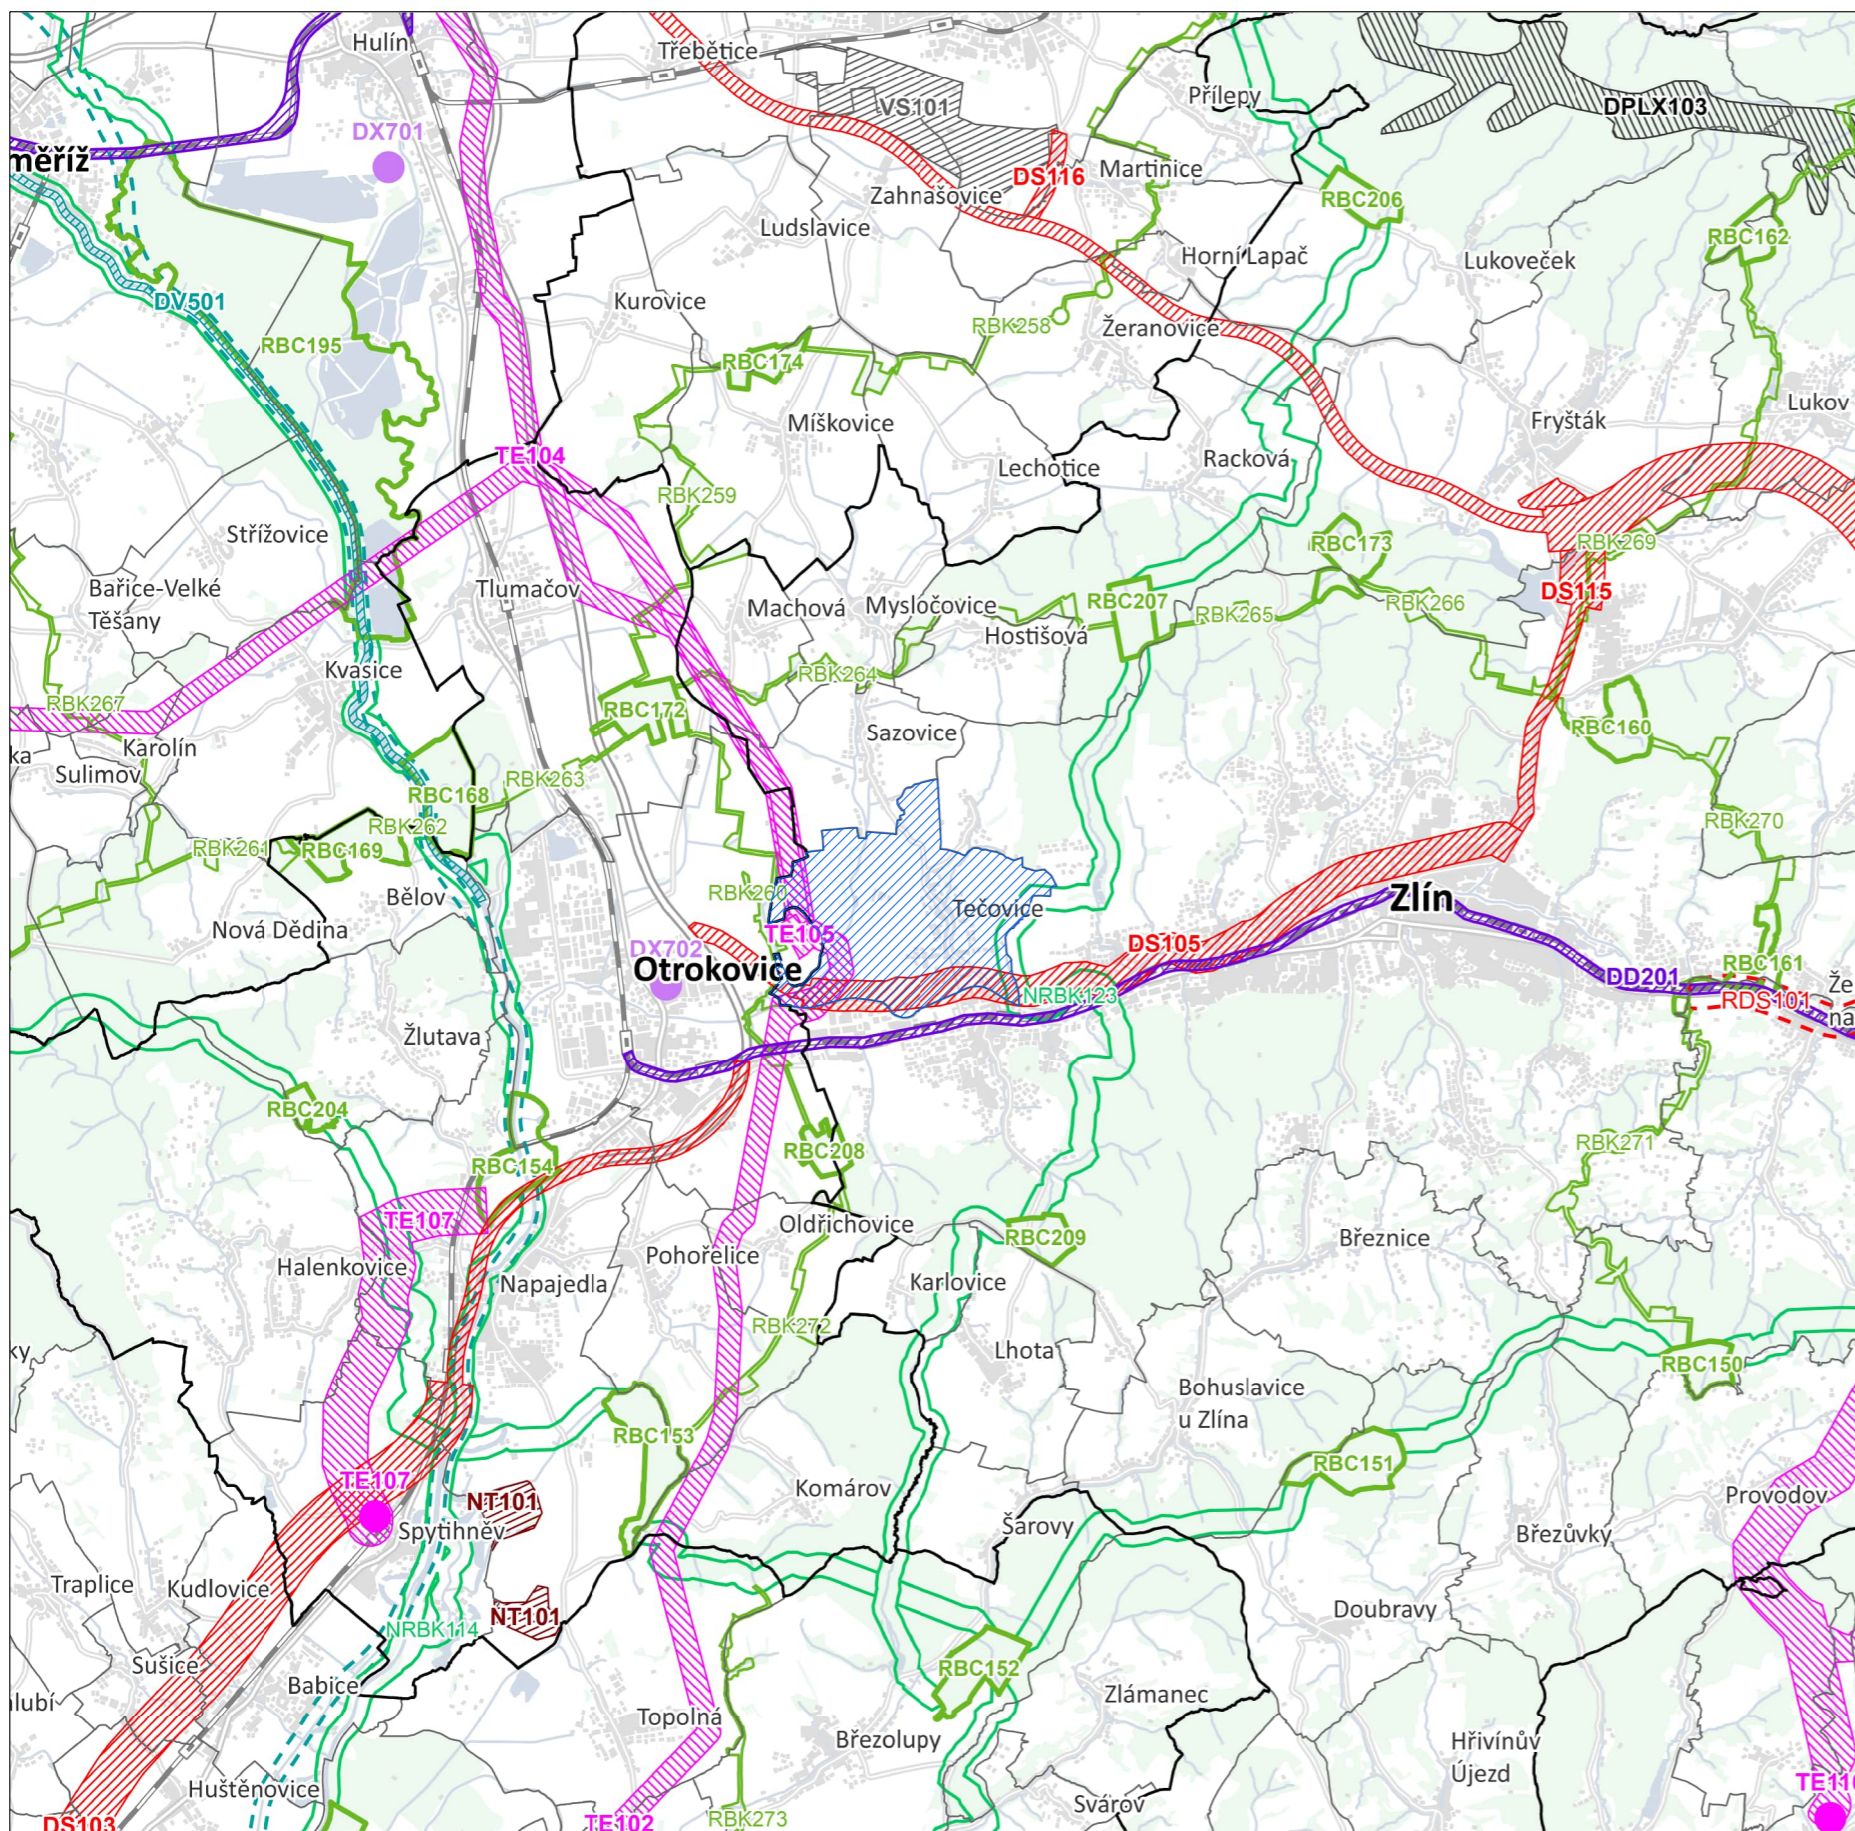

Jevy informativní

- hranice ORP
- hranice obce
- dálnice
- silnice I. třídy
- silnice II. a III. třídy
- ulice, jiná komunikace
- ulice
- železniční trať
- železniční stanice a zastávka
- povrchový vodní tok
- podpovrchový vodní tok
- vodní plocha
- zástavba, budova
- plochy lesa
- řešené území

Jevy schvalované

Plochy a koridory dopravní infrastruktury

- dopravní infrastruktura jiná (překladisté)
- silniční doprava
- drážní doprava
- vodní doprava

Plochy a koridory technické infrastruktury

- elektroenergetika
- elektroenergetika

Plochy pro výrobu

- výroba a skladování

Plochy pro těžbu nerostů

- těžba nerostů

Plochy a koridory územního systému ekologické stability

- nadregionální biokoridor
- regionální biocentrum
- regionální biokoridor

Plochy pro ochranu pohledových horizontů

- doplňkový typ objektu plochou (pohledový horizont)

Plochy a koridory územních rezerv

- silniční doprava
- vodní doprava

	výtisk č.:	otisk autorizačního razítka:
--	------------	------------------------------

Příloha č. 4

GENERÁLNÍ PROJEKTANT:

Ing. Lubor Sawicki | IČO 73878481 | Ohrada 1854 | 755 01 Vsetín

ZODPOVĚDNÝ PROJEKTANT:

Ing. Lubor Sawicki | autorizovaný architekt ČKA 3654
gsm + 420 604 859 068 | lubor.sawicki@seznam.cz

VYPRACOVAL:

Martina Sawicki

OBJEDNATEL:

OBEC TEČOVICE

STUPEŇ:

VEŘEJNÉ PROJEDNÁNÍ

Č. ZAKÁZKY:

16_24

DATUM:

04/2026

ÚZEMNÍ PLÁN TEČOVICE s prvky regulačního plánu - ZMĚNA č. 3

VÝKRES ŠIRŠÍCH VZTAHŮ

MĚŘÍTKO

1:100 000

Č. VÝKRESU

1-1