




ÚZEMNÍ PLÁN TEČOVICE

s prvky regulačního plánu

ZMĚNA č. 3 - VÝKRES VEŘEJNĚ PROSPĚŠNÝCH STAVEB, OPATŘENÍ A ASANACÍ

Předpokládaná podoba po vydání změny č. 3

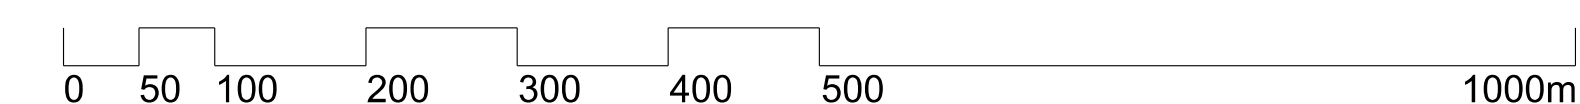

označení VPS	označení VPS v ZÚR ZK	popis VPS
VD.D1(ZÚR).21	DS105	kapacitní sílnice
VD.D1(ZÚR).22	DS105	
VD.D1(ZÚR).23	DS105	
VD.D1(ZÚR).24	DS105	
VD.D1(ZÚR).25	DS105	
VD.D1(ZÚR).26	DS105	
VD.D1(ZÚR).27	DS105	
VD.D1(ZÚR).146	DS105	
VD.D1(ZÚR).147	DS105	
VD.D1(ZÚR).148	DS105	
VD.D1(ZÚR).149	DS105	
VD.D1(ZÚR).150	DS105	
VD.D1(ZÚR).151	DS105	
VD.D1(ZÚR).152	DS105	
VD.D1(ZÚR).153	DS105	
VD.D1(ZÚR).154	DS105	
VD.D1(ZÚR).155	DS105	
VD.D1(ZÚR).156	DS105	
VD.D1(ZÚR).157	DS105	
VD.D1(ZÚR).158	DS105	
VD.D1(ZÚR).159	DS105	
VD.D1(ZÚR).160	DS105	
VD.D1(ZÚR).161	DS105	
VD.D2.30		připojení obce v souvislosti s kapacitní sílnicí - nový úsek sílnice IIB43529 s úpravou křižovatk v obci Tečovice
VD.D2.31		
VD.D2.35		
VD.D2.36		
VD.D2.147		
VD.D2.305		dopravní propojení od ČOV do Malenovic
VD.D2.306		
VD.D2.32		
VD.D4.201		
VD.D4.202		

Vnější prospěšnost a právo vyvlastnění pro stavby a opatření s označením "ZÚR" vyplývá ze ZÚR

označení VPS	označení VPS v ZÚR ZK	popis VPS
VP.1.311		veřejné prostranství

Vnější prospěšnost a právo vyvlastnění pro stavby a opatření s označením "ZÚR" vyplývá ze ZÚR

označení VPO	označení VPO v ZÚR ZK	popis VPO
VU.U1(ZÚR).21	RBK260	biokoridor ÚSES RBK.1582-HRABUŠKA - NA HORÁCH
VU.U1(ZÚR).98	RBK260	
VU.U1(ZÚR).91	RBK260	biokoridor ÚSES LBC.8
VU.U1(ZÚR).92	RBK260	
VU.U2.205		biocentrum ÚSES LBC.2 HAVRÁNKOV
VU.U2.203		
VU.U2.307		biocentrum ÚSES LBC.3 POD BŘESTOVCI
VU.U2.308		
VU.U2.309		biokoridor ÚSES LBC.2
VU.U2.41		
VU.U2.103		biocentrum ÚSES LBC.4 NAD TEČOVICEMI
VU.U2.107		
VU.U2.75		biokoridor ÚSES LBC.5
VU.U2.85		
VU.U2.140		biocentrum ÚSES LBC.1 ZA BĀTKOVÝMI vložene v NRBK.152
VU.U2.141		
VU.U2.99		biokoridor ÚSES LBC.3
VU.U2.101		
VU.U2.102		biokoridor ÚSES NRBK.152-KOSTELECKÉ POLEŠI - HLUBOČEK
VU.U2.103		
VU.U2.81	NRBK123	biokoridor ÚSES NRBK.152-KOSTELECKÉ POLEŠI - HLUBOČEK
VU.U2.43		
VU.U2.111		biokoridor ÚSES NRBK.152-KOSTELECKÉ POLEŠI - HLUBOČEK
VU.U2.144		
VU.U2.113	NRBK123	biocentrum ÚSES LBC.6 LOUČKY vložene v NRBK.152
VU.U2.136	NRBK123	
VU.U2.137	NRBK123	biocentrum ÚSES LBC.5 POD TEČOVICEMI
VU.U2.138	NRBK123	
VU.U2.139	NRBK123	biocentrum ÚSES LBC.5 POD TEČOVICEMI
VU.U2.82	NRBK123	
VU.U2.83		biokoridor ÚSES LBC.7
VU.U2.26		
VU.U2.180		biokoridor ÚSES LBC.4
VU.U2.189		
VU.U2.168		biokoridor ÚSES LBC.4
VU.U2.173		
VU.U2.176		biokoridor ÚSES LBC.4
VU.U2.175		

Vnější prospěšnost a právo vyvlastnění pro stavby a opatření s označením "ZÚR" vyplývá ze ZÚR

označení VPS	označení VPS v ZÚR ZK	popis VPS
VT.TE1(ZÚR).167	TE102	el. vedení ZVN 400kV
VT.TE1(ZÚR).168	TE102	
VT.TE1(ZÚR).169	TE102	
VT.TE1(ZÚR).171	TE102	
VT.TE1(ZÚR).172	TE102	
VT.TE1(ZÚR).173	TE102	
VT.TE1(ZÚR).174	TE102	
VT.TE1(ZÚR).175	TE102	
VT.TE1(ZÚR).176	TE102	
VT.TE1(ZÚR).177	TE102	
VT.TE1(ZÚR).178	TE102	
VT.TE1(ZÚR).179	TE102	
VT.TE1(ZÚR).185	TE102	
VT.TE1(ZÚR).189	TE102	
VT.TE3.53		
VT.TE3.54		
VT.TE3.56		
VT.TE4.57		trafostanice
VT.TE4.46		trafostanice a přípojka venkovního vedení VN 22kV
VT.TE6(ZÚR).204	TE103	
VT.TE6(ZÚR).206	TE103	el. vedení ZVN 400kV
VT.TE7(ZÚR).205	TE104	el. vedení ZVN 400kV
VT.TE7(ZÚR).206	TE104	
VT.TV1.30		kanalizační sběrač Žln.Loučky - městská ČOV
VT.TV1.32		
VT.TV1.34		
VT.TV1.37		
VT.TV1.38		výhledový řad odpadních vod z ČS Sazovnice
VT.TV1.39		
VT.TV2.40		
VT.TV2.41		
VT.TV2.42		kanalizační sběrač z místní části Žln.Lhota
VT.TV3.43		
VT.TV3.190		
VT.TV3.191		

Vnější prospěšnost a právo vyvlastnění pro stavby a opatření s označením "ZÚR" vyplývá ze ZÚR

LEGENDA:

- PARCELNÍ KRESBA
- VNITŘNÍ KRESBA PARCEL
- REŠENÉ ÚZEMÍ
- VPS DOPRAVNÍ INFRASTRUKTURY
- VPS TECHNICKÉ INFRASTRUKTURY
- VPS VEŘEJNĚ PROSPĚŠNÝCH STAVEB
- VPO PRO VYTÝČENÍ PRVKŮ ÚZEMNÍHO SYSTÉMU EKOLOGICKÉ STABILITY

výtisk č.:	otisk autorizačního razítka:
------------	------------------------------

Příloha č. 4

GENERALNÍ PROJEKTANT:			
Ing. Lubor Šavák IČO 78794811 Ohraďa 1854 755 01 Vsetín	VYPRACOVAL:		
ZODPOVĚDNÝ PROJEKTANT:	Ing. Lubor Šavák autorizovaný architekt ČKA 3054	MĚŘÍTKO:	
Ing. Miroslav Šavák autorizovaný architekt ČKA 3054	Ing. Miroslav Šavák autorizovaný architekt ČKA 3054	Č. ZAKÁZKY:	
OBEDNATEL:	STUPEŇ:	VEREJNĚ PROJEKOVÁNÍ	DATUM:
OBEC TEČOVICE	16_24	16_24	04/2026

ÚZEMNÍ PLÁN TEČOVICE	MĚŘÍTKO:	Č. VÝKRESU:
s prvky regulačního plánu - ZMĚNA č. 3	1:5 000	2-3
VÝKRES VEŘEJNĚ PROSPĚŠNÝCH STAVEB, OPATŘENÍ A ASANACÍ - Předpokládaná podoba po vydání změny č. 3		

ZÁZNAM O ÚČINNOSTI

SPRÁVNÍ ORGÁN, KTERÝ ZMĚNU ÚP VYDAL	Zastupitelstvo obce Tečovice
DATUM NABYTÍ ÚČINNOSTI ZMĚNY ÚP	Městský úřad Tečovice
PORIZOVATEL	Odstátní projektového plánování Sítěřská územního plánování
OPRAVENÁ ÚŘEDNÍ OSOBA JMÉNO, PŘÍJMĚNÍ	Jana Surcovová
FUNKCE	pořizovatel územního plánu
PODPIS (oprávněná úřední osoba pořizovatele)	otisk úředního razítka pořizovatele:

