


## PRACOVNÍ MÍSTO

- výkopové práce za účelem rekonstrukce a propojení tepelných rozvodů
- vykopaná zemina bude ukládána na dočasnou skládku zeminy nebo případně podél výkopu
- po opravě bude výkop zpětně zasypán a uveden do původního stavu
- výkopy přes komunikaci budou provedeny po polovinách tak aby byl průjezd možný po celou dobu stavby
- přes překopy na komunikaci bude položen přejezdový plech
- přes překopy na chodnících bude položena zpevněná plocha o šířce min. 1 m
- vyklizecí PDZ bude umístěno min. týden před zahájením platnosti zákazu
- mobilní oplocení, zejména jeho nosné a stabilizační části (patka apod.), bude řádně viditelné a nebude tvořit překážku; bude odděleno od chodníků pomocí DZ Z 2 a od vozovky (včetně parkovacích stání) pomocí DZ Z 4d,e
- navrhované DIO bude zasahovat do období zimní údržby, DIO v tomto období bude totožné
- v případě napadnutí sněhu v prostoru zpevněných ploch, zajistí stavba odklízení sněhu a čistotu dopravního značení


1990/51

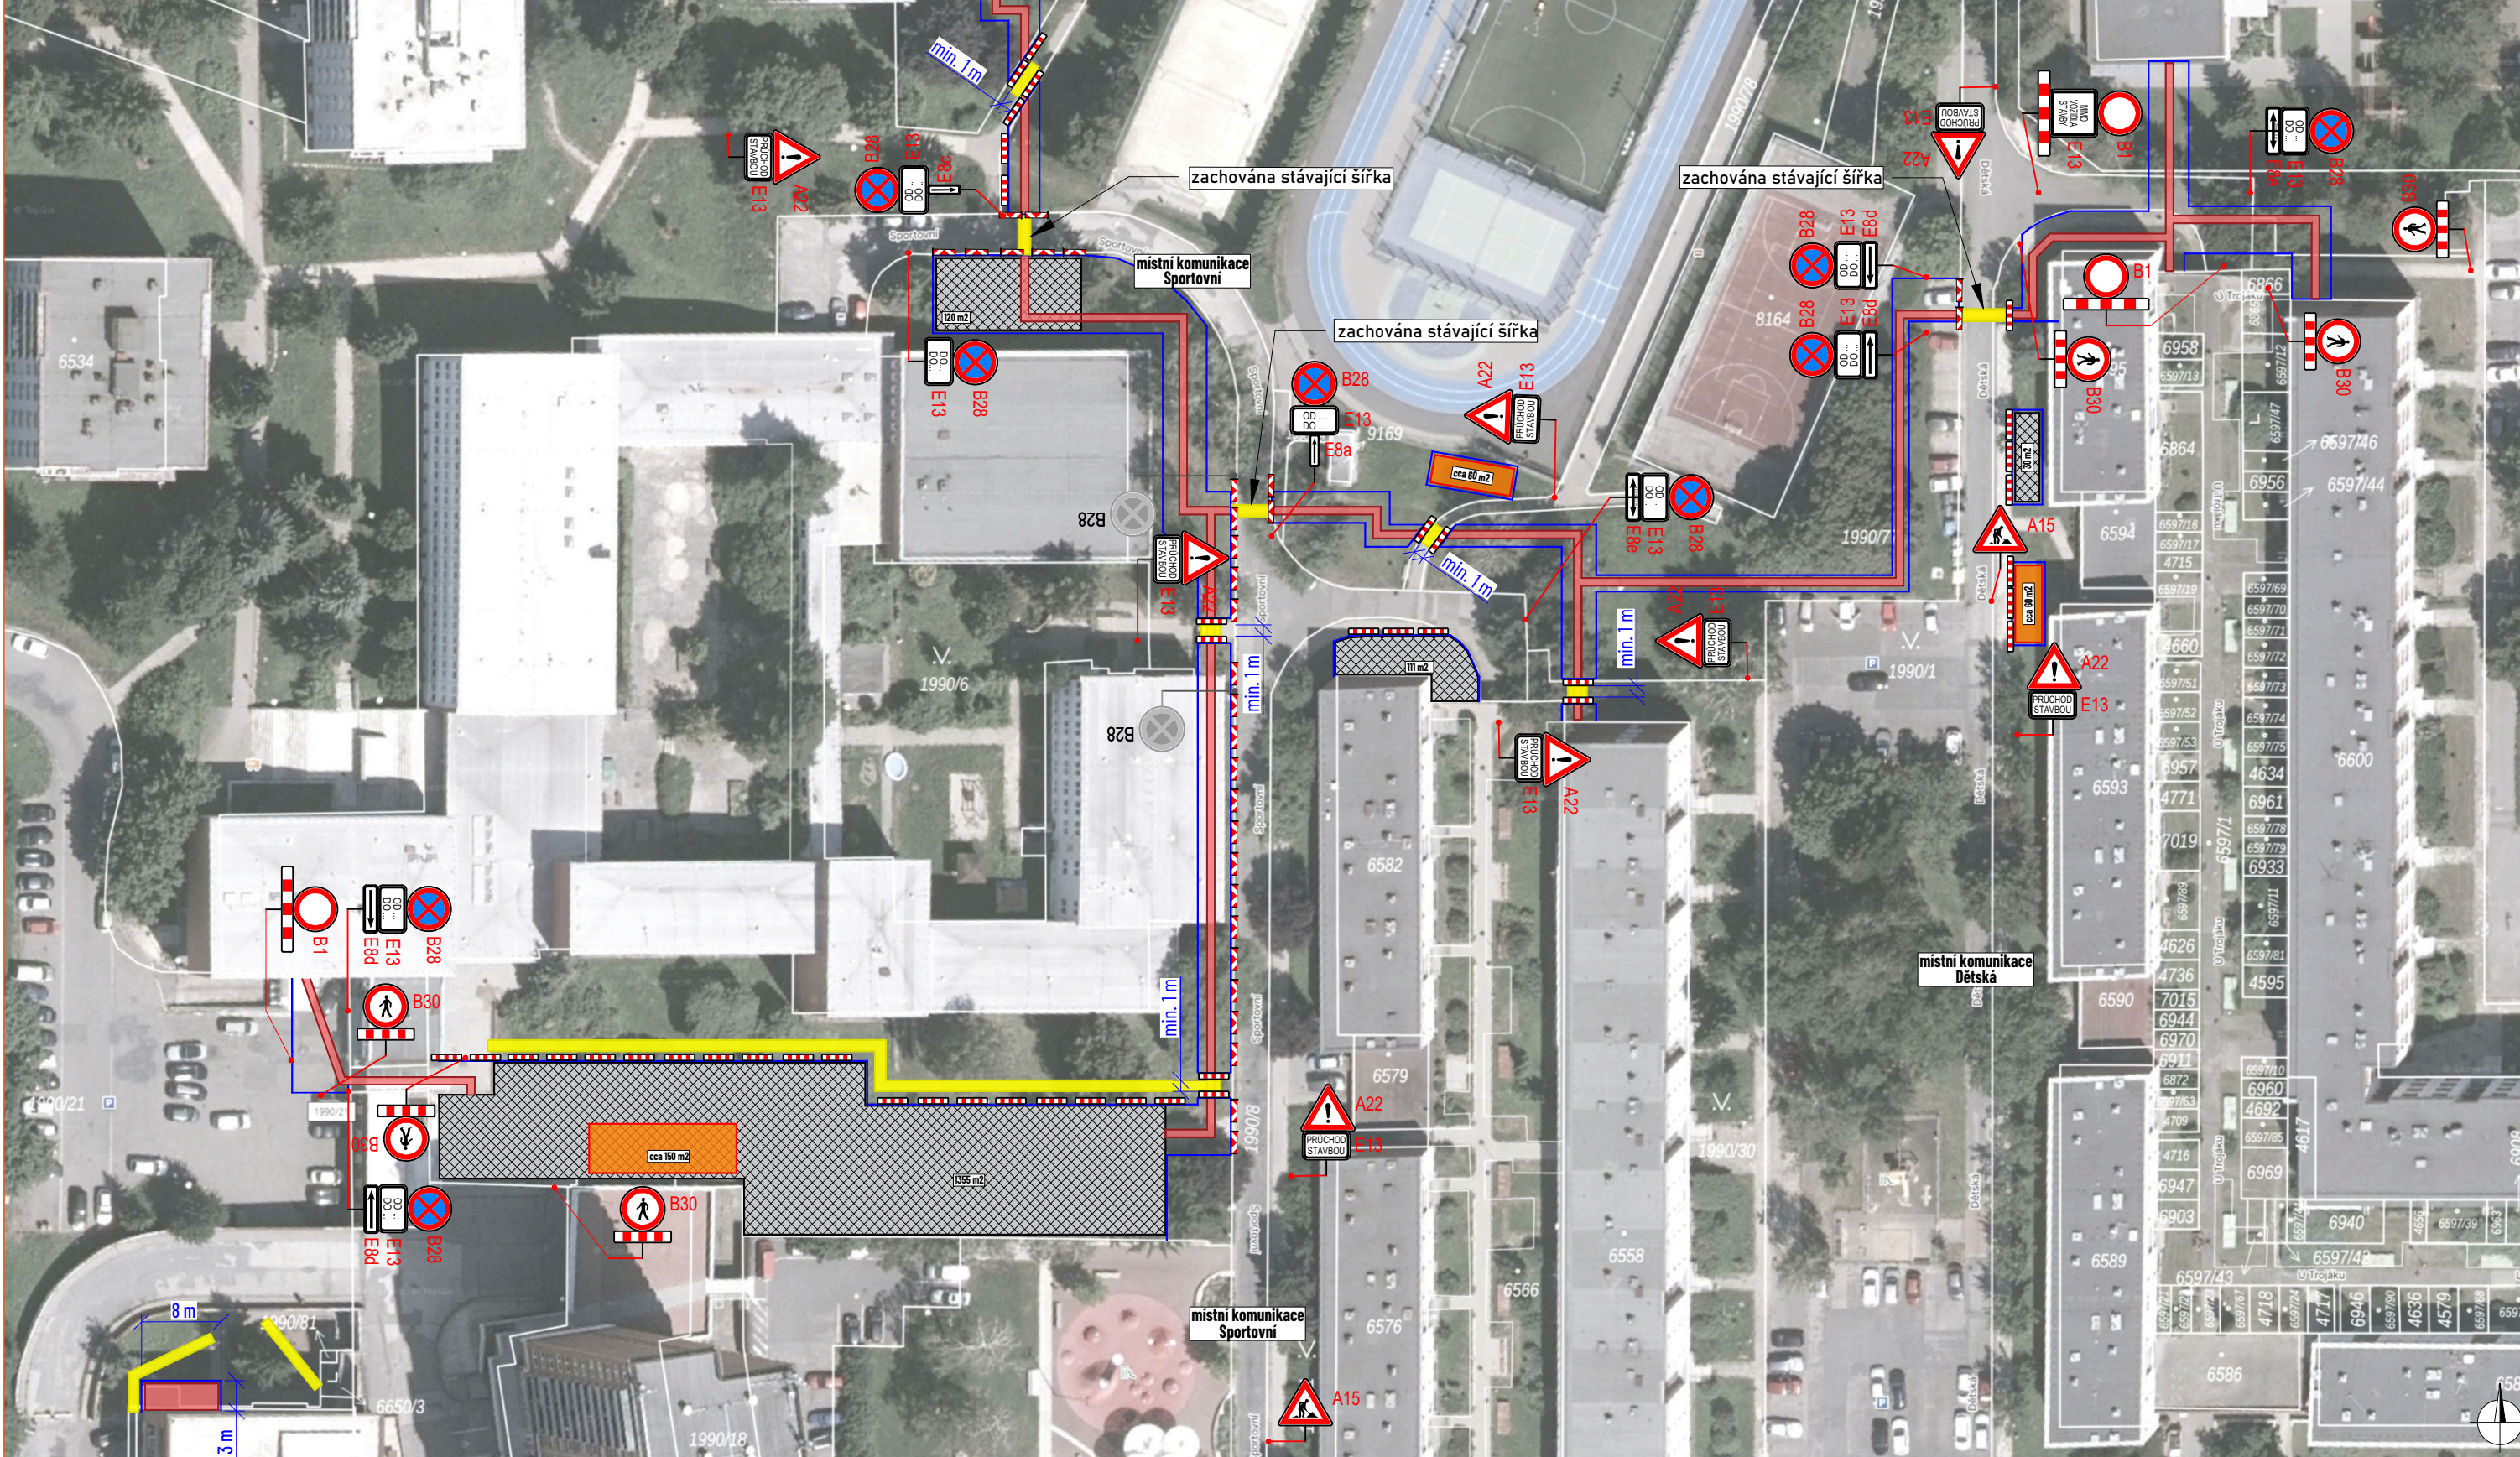

## MÍSTO ÚPRAVY



## DETAIL MÍSTA ÚPRAVY

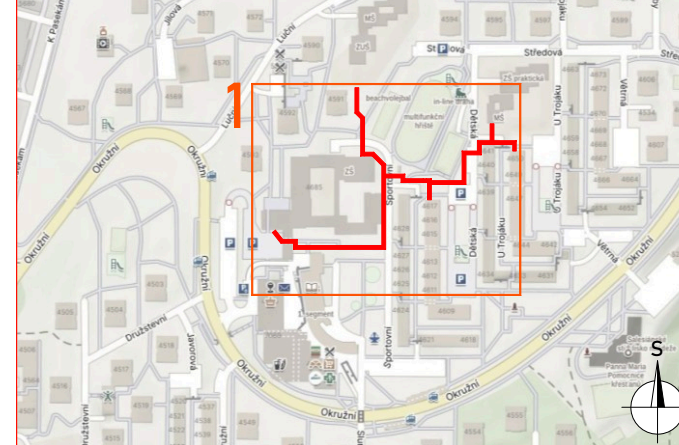

## LEGENDA:

- - pracovní místo
- - mobilní oplocení
- - dočasná skládka zeminy
- zařízení staveniště / skládka potrubí / sypkého materiálu
- - zpevněná plocha / přejezdový plech
- navrhované přechodné svíslé dopravní značení
- stávající svíslé dopravní značení
- zneplatněné stávající svíslé dopravní značení

Souhlasíme s přechodnou úpravou provozu, uzavírkou a zvláštním užíváním pozemní komunikace. V souladu s ustanovením § 36 odst. 3 zák. č. 500/2004 Sb. Správního řádu se vzdáváme práva vyjádřit se k podkladům rozhodnutí.

Dopravní značení, které bude v rozporu s přechodným dopravním značením, bude dočasně zneplatněno.

ZDROJ MAPOVÝCH PODKLADŮ | Mapy.cz; © Seznam.cz, a.s.

VYPRACOVAL	FEJTEK	<b>NVB LINE</b>	
KONTROLOVAL	JANATA		
UPRAVIL		NVB LINE s.r.o. Cukrovar 716 768 21 Kvasice www.nvbline.cz fejtek@nvbline.cz tel.: 778 973 109	
INVESTOR	TEPLO ZLÍN a.s.		
ZHOTOVITEL	CENTRING spol. s r.o.		
NÁZEV STAVBY	SÍDLIŠTĚ JIŽNÍ SVAHY ZLÍN - OKRUH CENTRÁLNÍ VÝM. STANICE		
DOPRAVNÍ INŽENÝRSKÁ OPATŘENÍ	PŘECHODNÁ ÚPRAVA PROVOZU	FORMÁT	499 x 287
		DATUM	20. 03. 2026
		Č. ZAKÁZKY	ZK-26-0165