

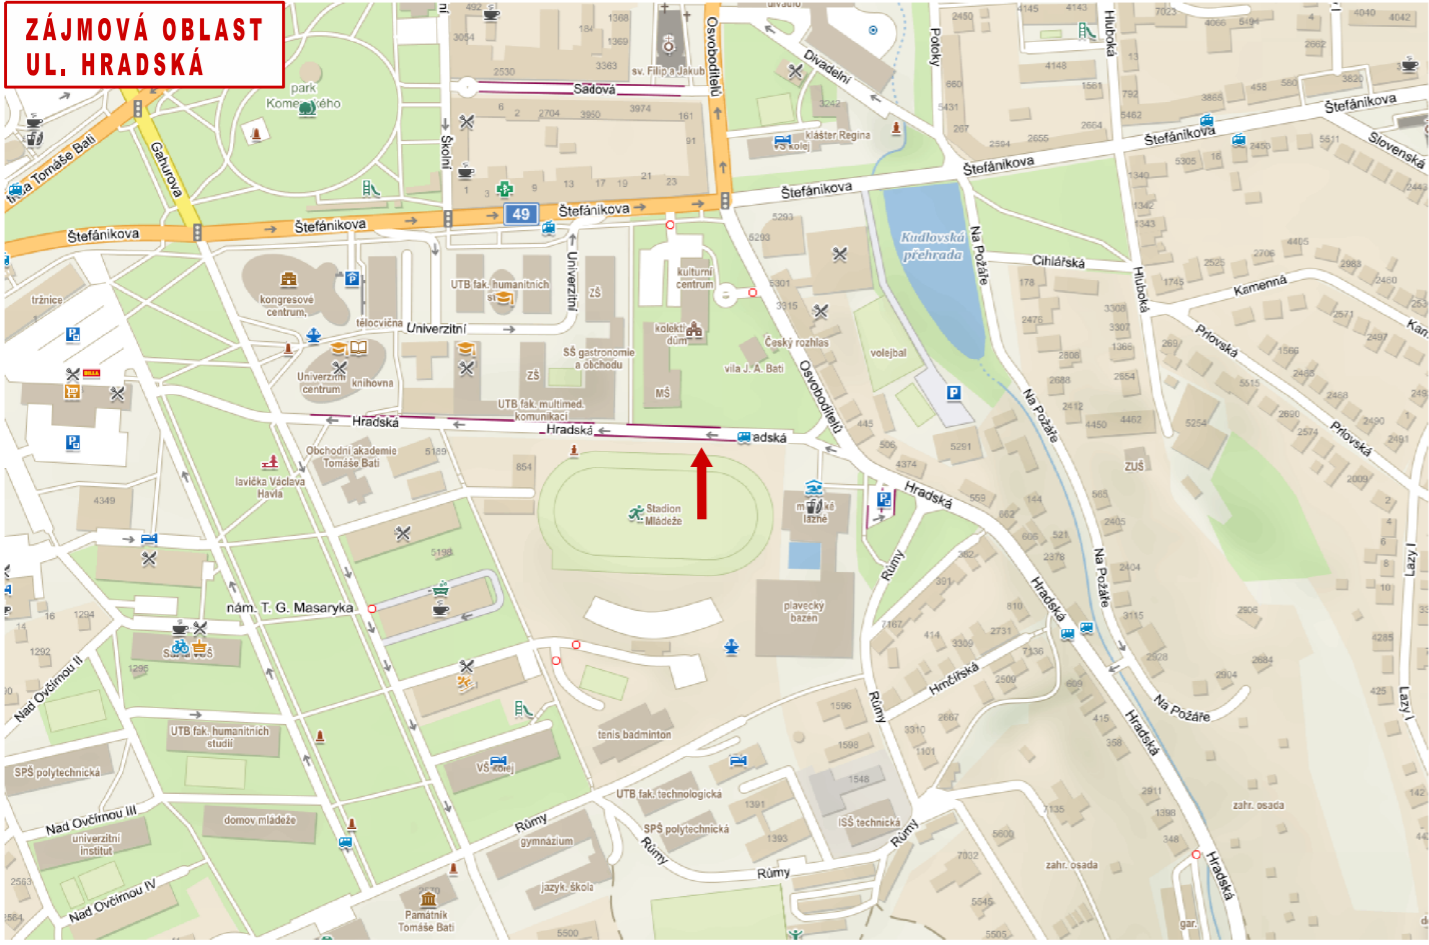


**UL. HRADSKÁ - OD STANOVENÍ SDZ č. IP 12, E 8d/e, E 13**  
**ZRUŠENÍ A ODSTRANĚNÍ 5 ks ZNAČEK (14 MÍST) BUDE PROVEDENO Z DŮVODU UPLATNĚNÍ REŽIMU PARKOVÁNÍ NA CELOU PLOCHU PARKOVIŠTĚ.**

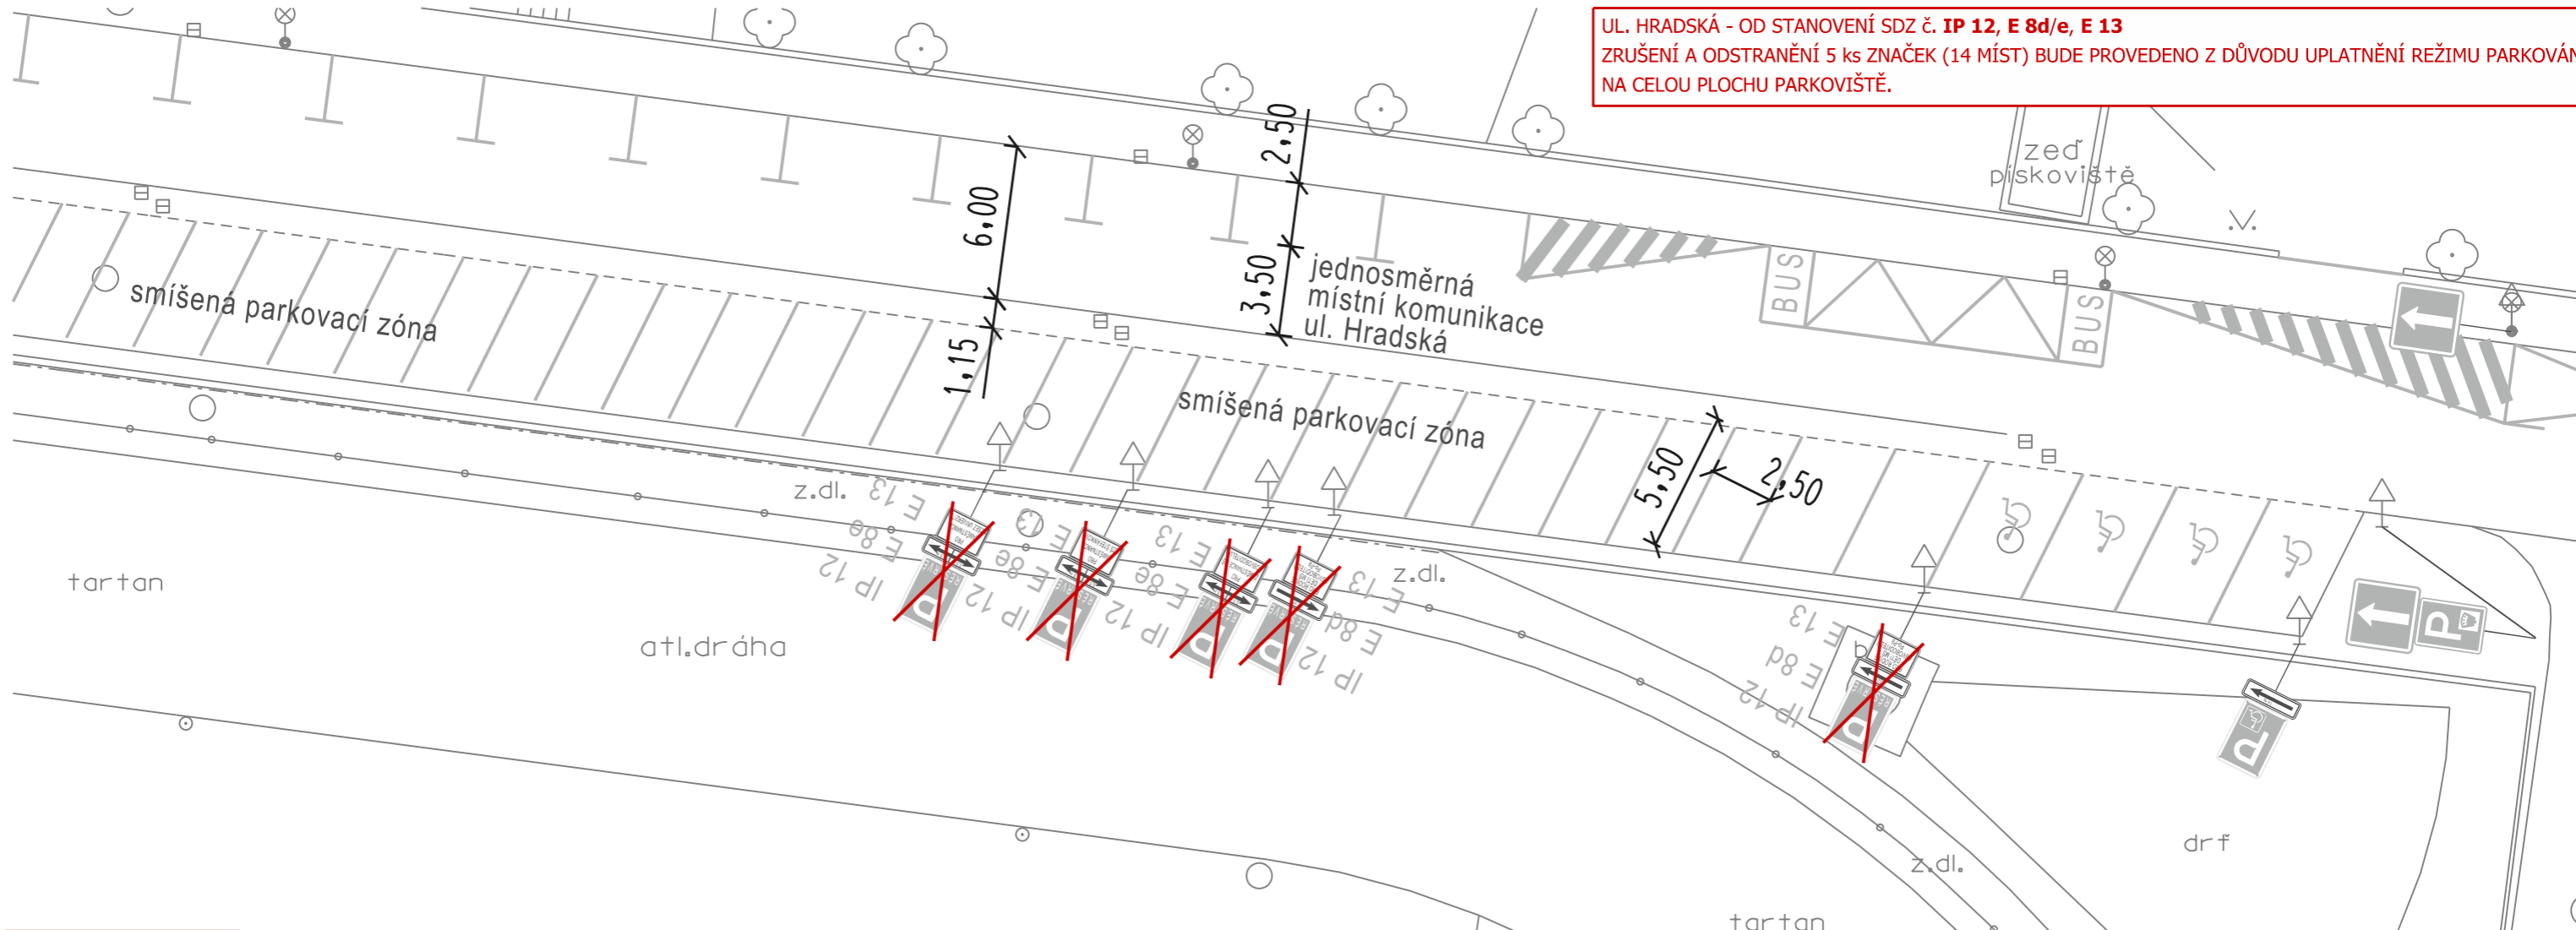


**ZÁJMOVÁ OBLAST UL. HRADSKÁ**

**LEGENDA:**

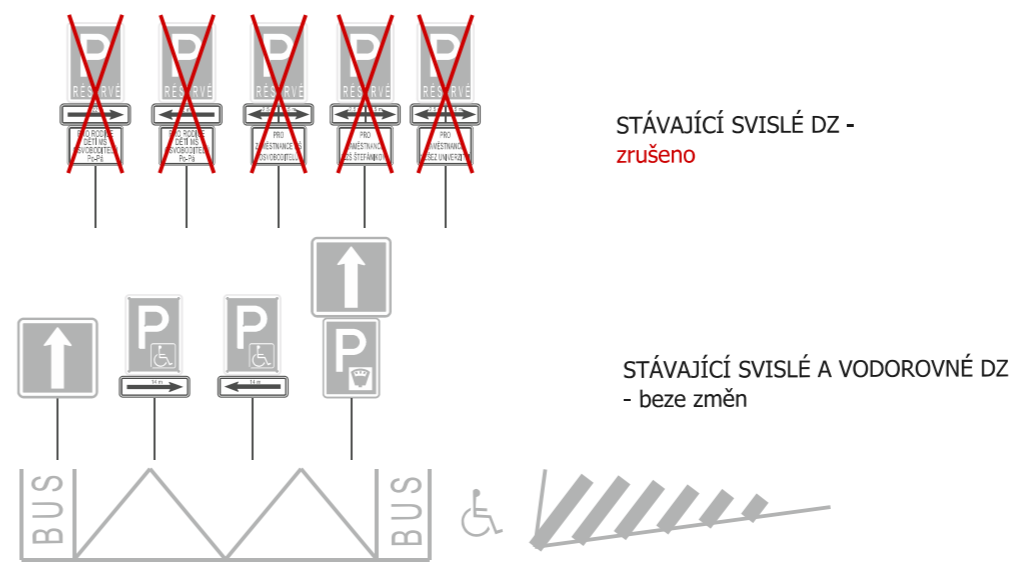

|   |              |   |             |
|---|--------------|---|-------------|
| Hlav.projektant   | Radek Vavřík | projektová kancelář   |             |
| Vypracoval  | Radek Vavřík | Radek Vavřík<br>nám.T.G.Masaryka 588, Zlín<br>tel: 776084169, IČO: 05041040 |             |
| Kontroloval   |              | FORMÁT  | 2 A4        |
| INVESTOR: STATUTÁRNÍ MĚSTO ZLÍN   |              | STUPEŇ  | TP          |
| <b>ZLÍN ÚPRAVA A STANOVENÍ DOPRAVNÍHO ZNAČENÍ:<br/>UL. HRADSKÁ; VODNÍ (Maruška); MASARYKOVA</b> |              | DATUM   | 9. 2025     |
| <b>SITUACE 1 - ul. HRADSKÁ -<br/>OD STANOVENÍ SDZ č. IP 12, E 8d/e, E 13</b>                    |              | Č.Z.  | -           |
| MĚŘ.  | <b>1:250</b> | Č.V.  | <b>10.1</b> |

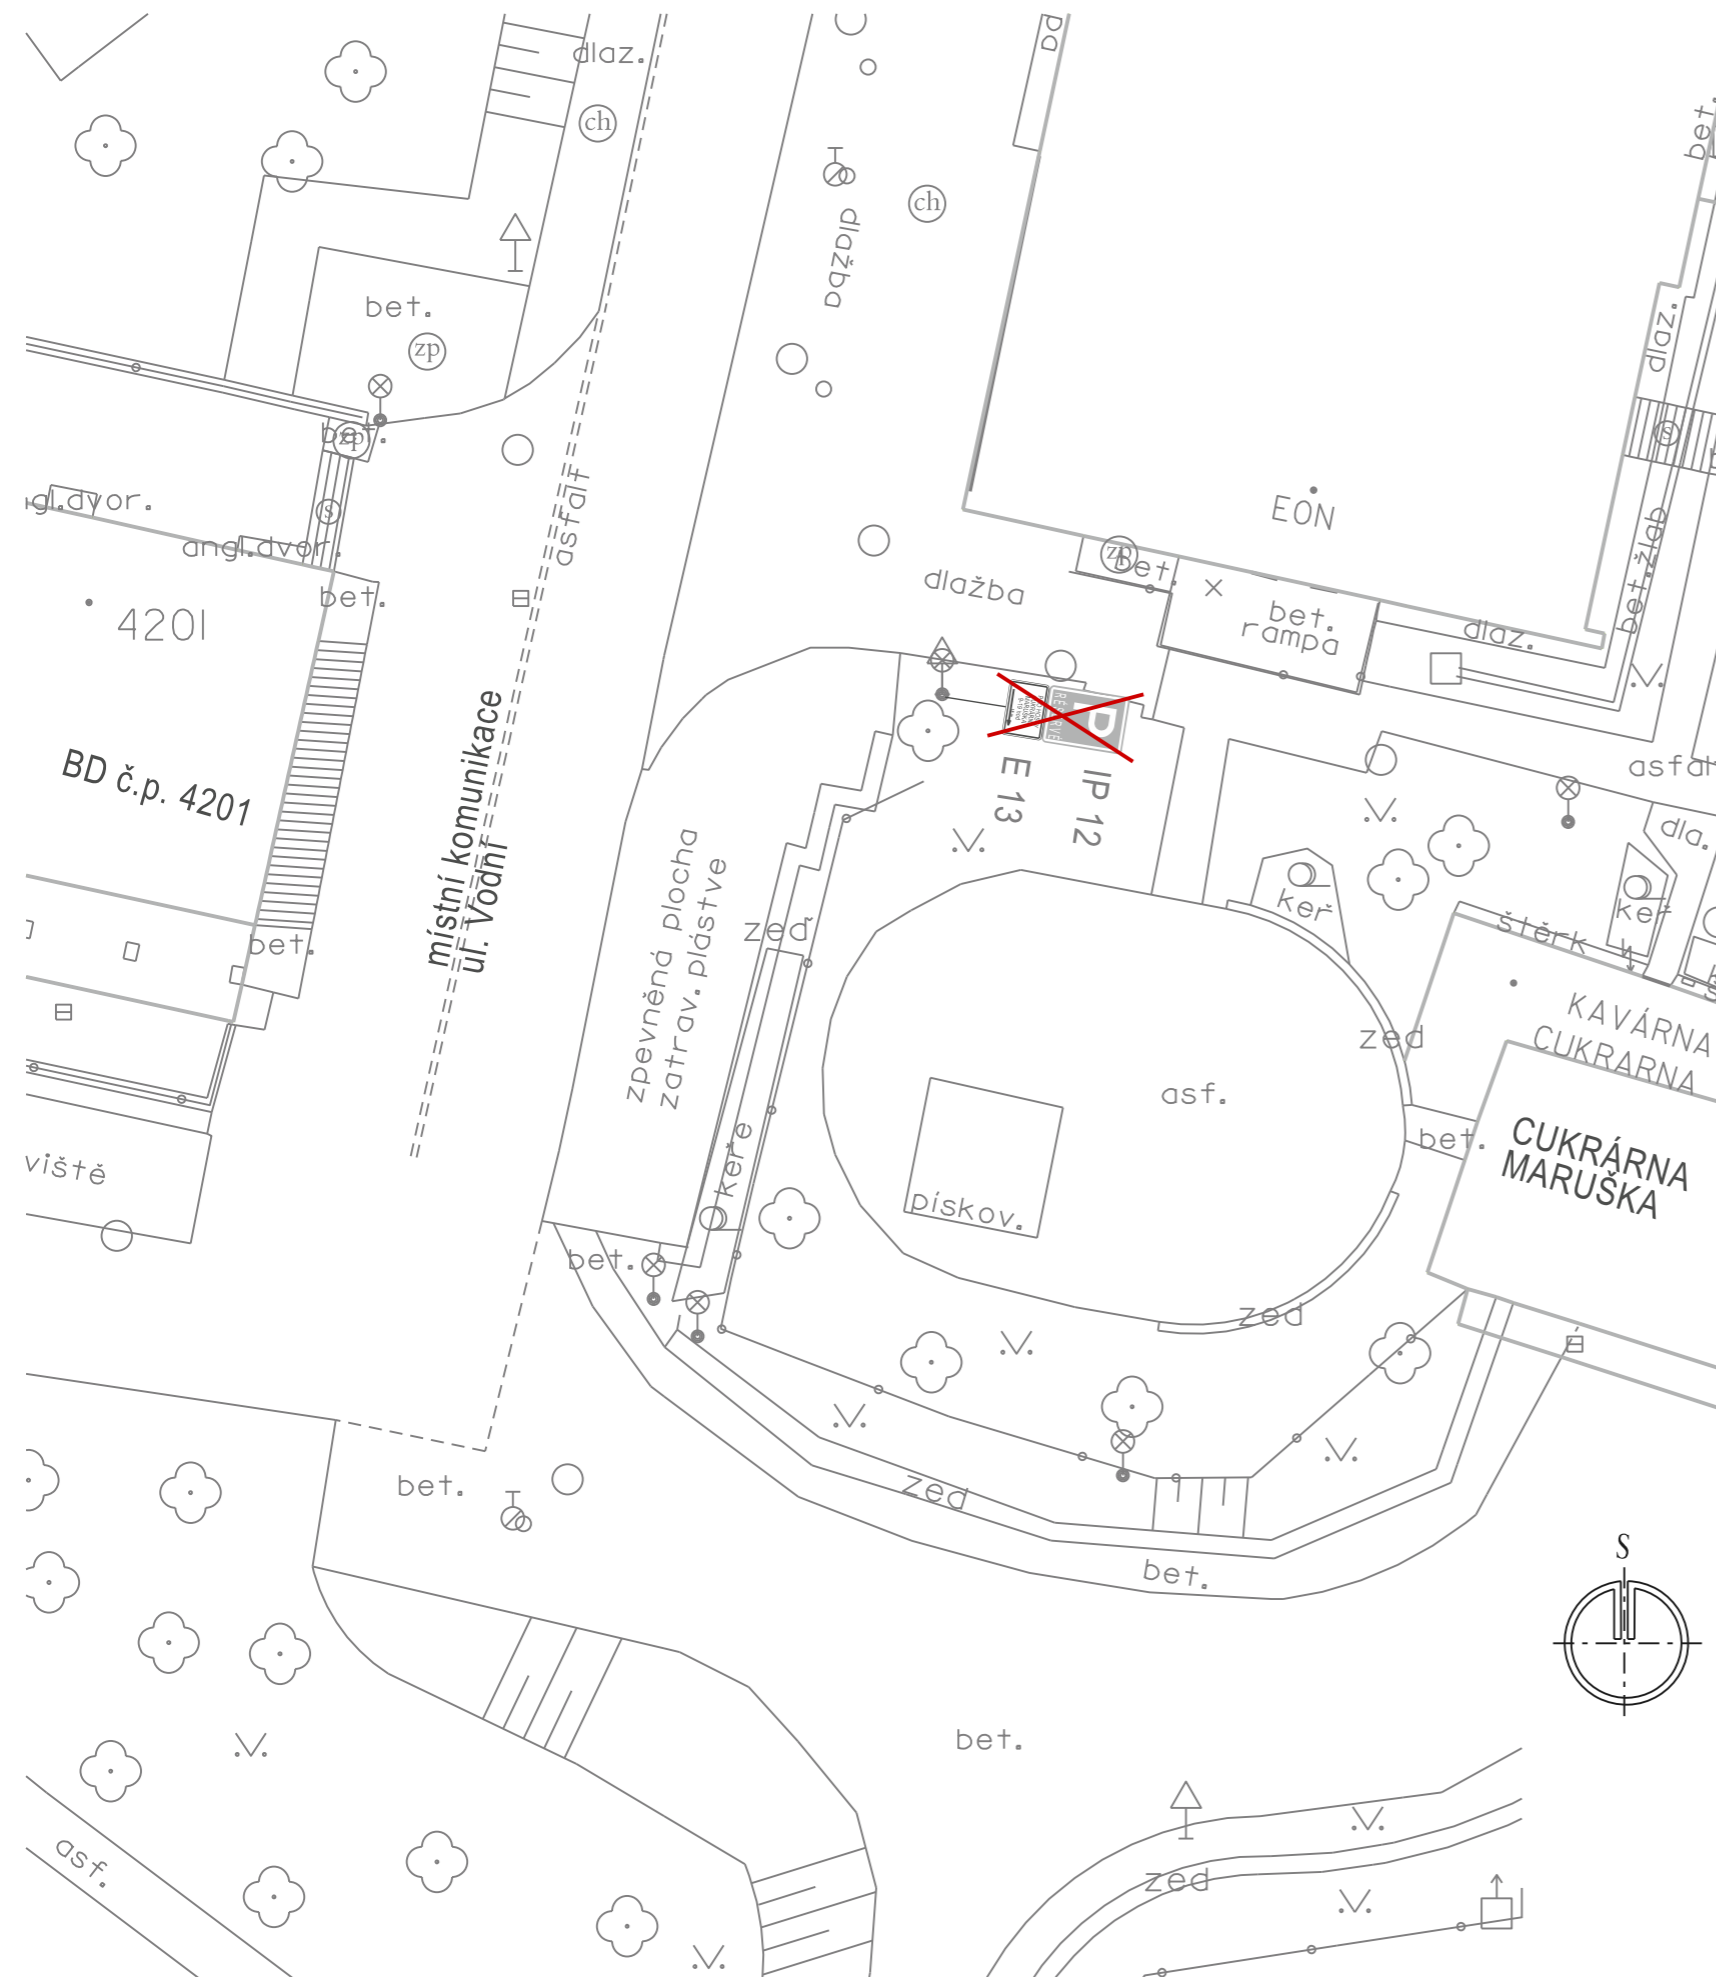



**LEGENDA:**



STÁVAJÍCÍ SVISLÉ DZ  
- zrušeno

**PARKOVACÍ MÍSTA MEZI OBJEKTY BD č.p. 4201 A KAVÁRNA A CUKRÁRNA MARUŠKA PRO PARKOVÁNÍ VOZIDEL NÁVŠTĚVNÍKŮ KAVÁRNY A CUKRÁRNY JSOU HISTORICKY VYHRAZENA MÍSTA K PARKOVÁNÍ NESPRÁVNÝM PŘEVENÍM SDZ č. IP 12 + E 13. A TAKÉ POMINULY DŮVODY VÝPŮJČKY (KTERÁ NIKDY NEBYLA VE VZTAHU K PARKOVIŠTI). TOTO DZ BUDE ZRUŠENO.**

|   |              |  |              |        |             |
|---|--------------|--|--------------|--------|-------------|
| Hlav.projektant   |              | projektová kancelář  |              |        |             |
| Vypracoval  | Radek Vavřík | <b>Radek Vavřík</b><br>nám.T.G.Masaryka 588, Zlín<br>tel: 776084169, IČO: 05041040 |              |        |             |
| Kontroloval   |              |  |              |        |             |
| INVESTOR: STATUTÁRNÍ MĚSTO ZLÍN   |              | FORMÁT   | 2 A4         | STUPEŇ | TP          |
| <b>ZLÍN ÚPRAVA A STANOVENÍ DOPRAVNÍHO ZNAČENÍ:<br/>UL. HRADSKÁ; VODNÍ (Maruška); MASARYKOVA</b> |              | DATUM  | 9. 2025      |        |             |
|   |              | Č.Z.   | -            |        |             |
| <b>SITUACE 2 - ul. VODNÍ, zrušení - SDZ č. IP 12 + E 13</b>                                     |              | MĚŘ.   | <b>1:250</b> | Č.V.   | <b>10.2</b> |

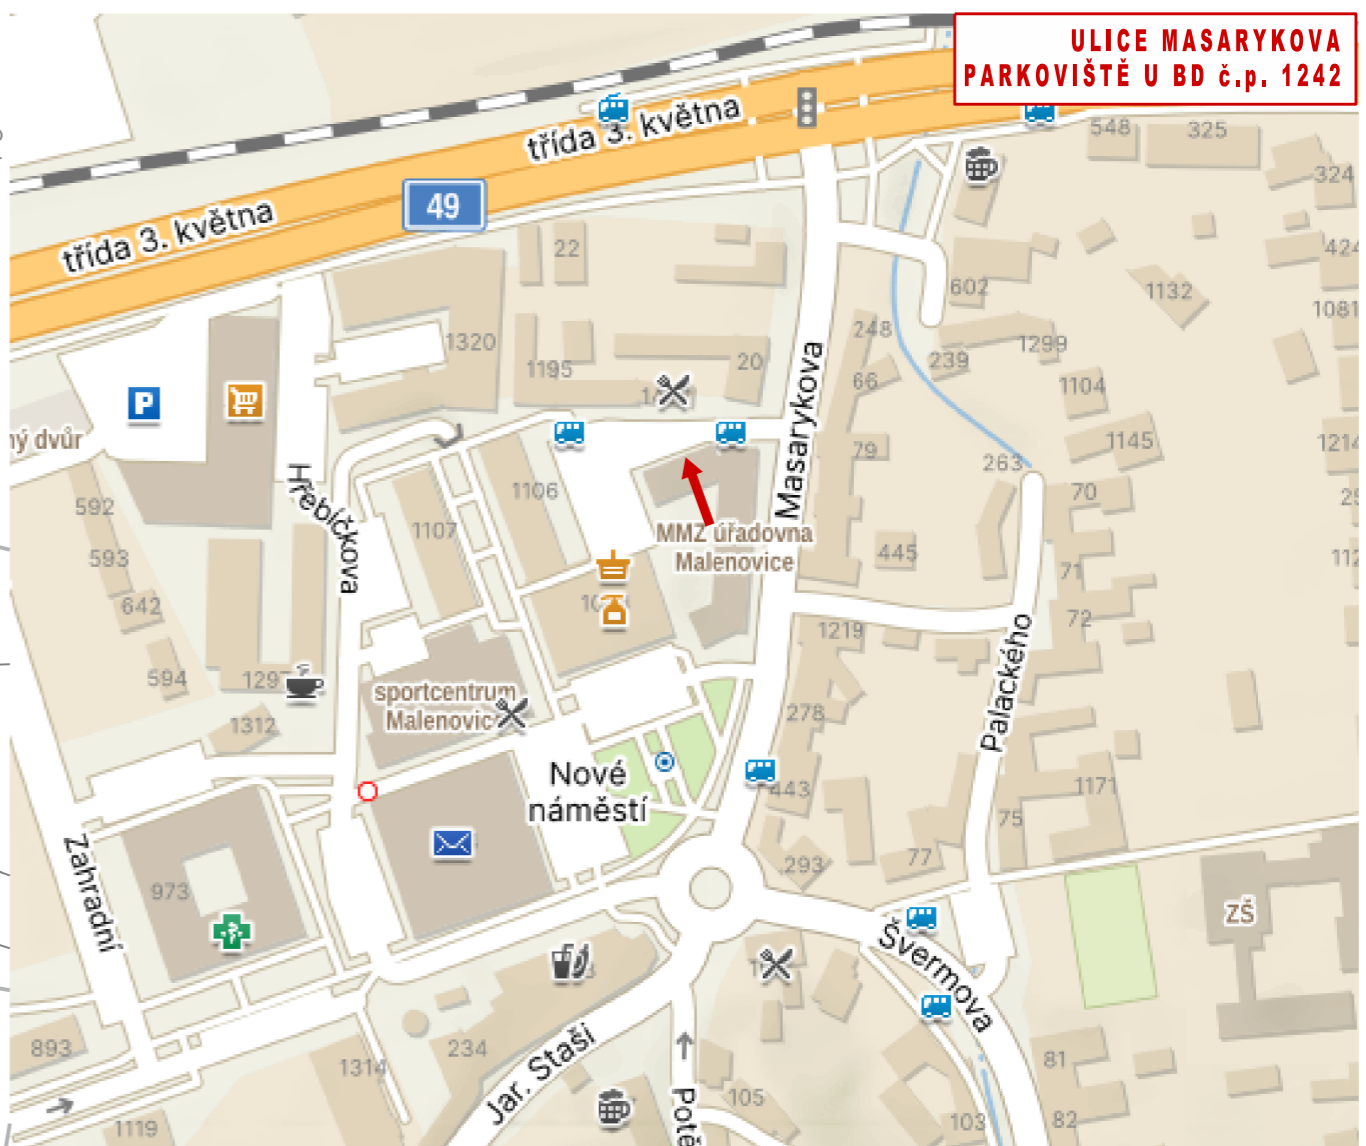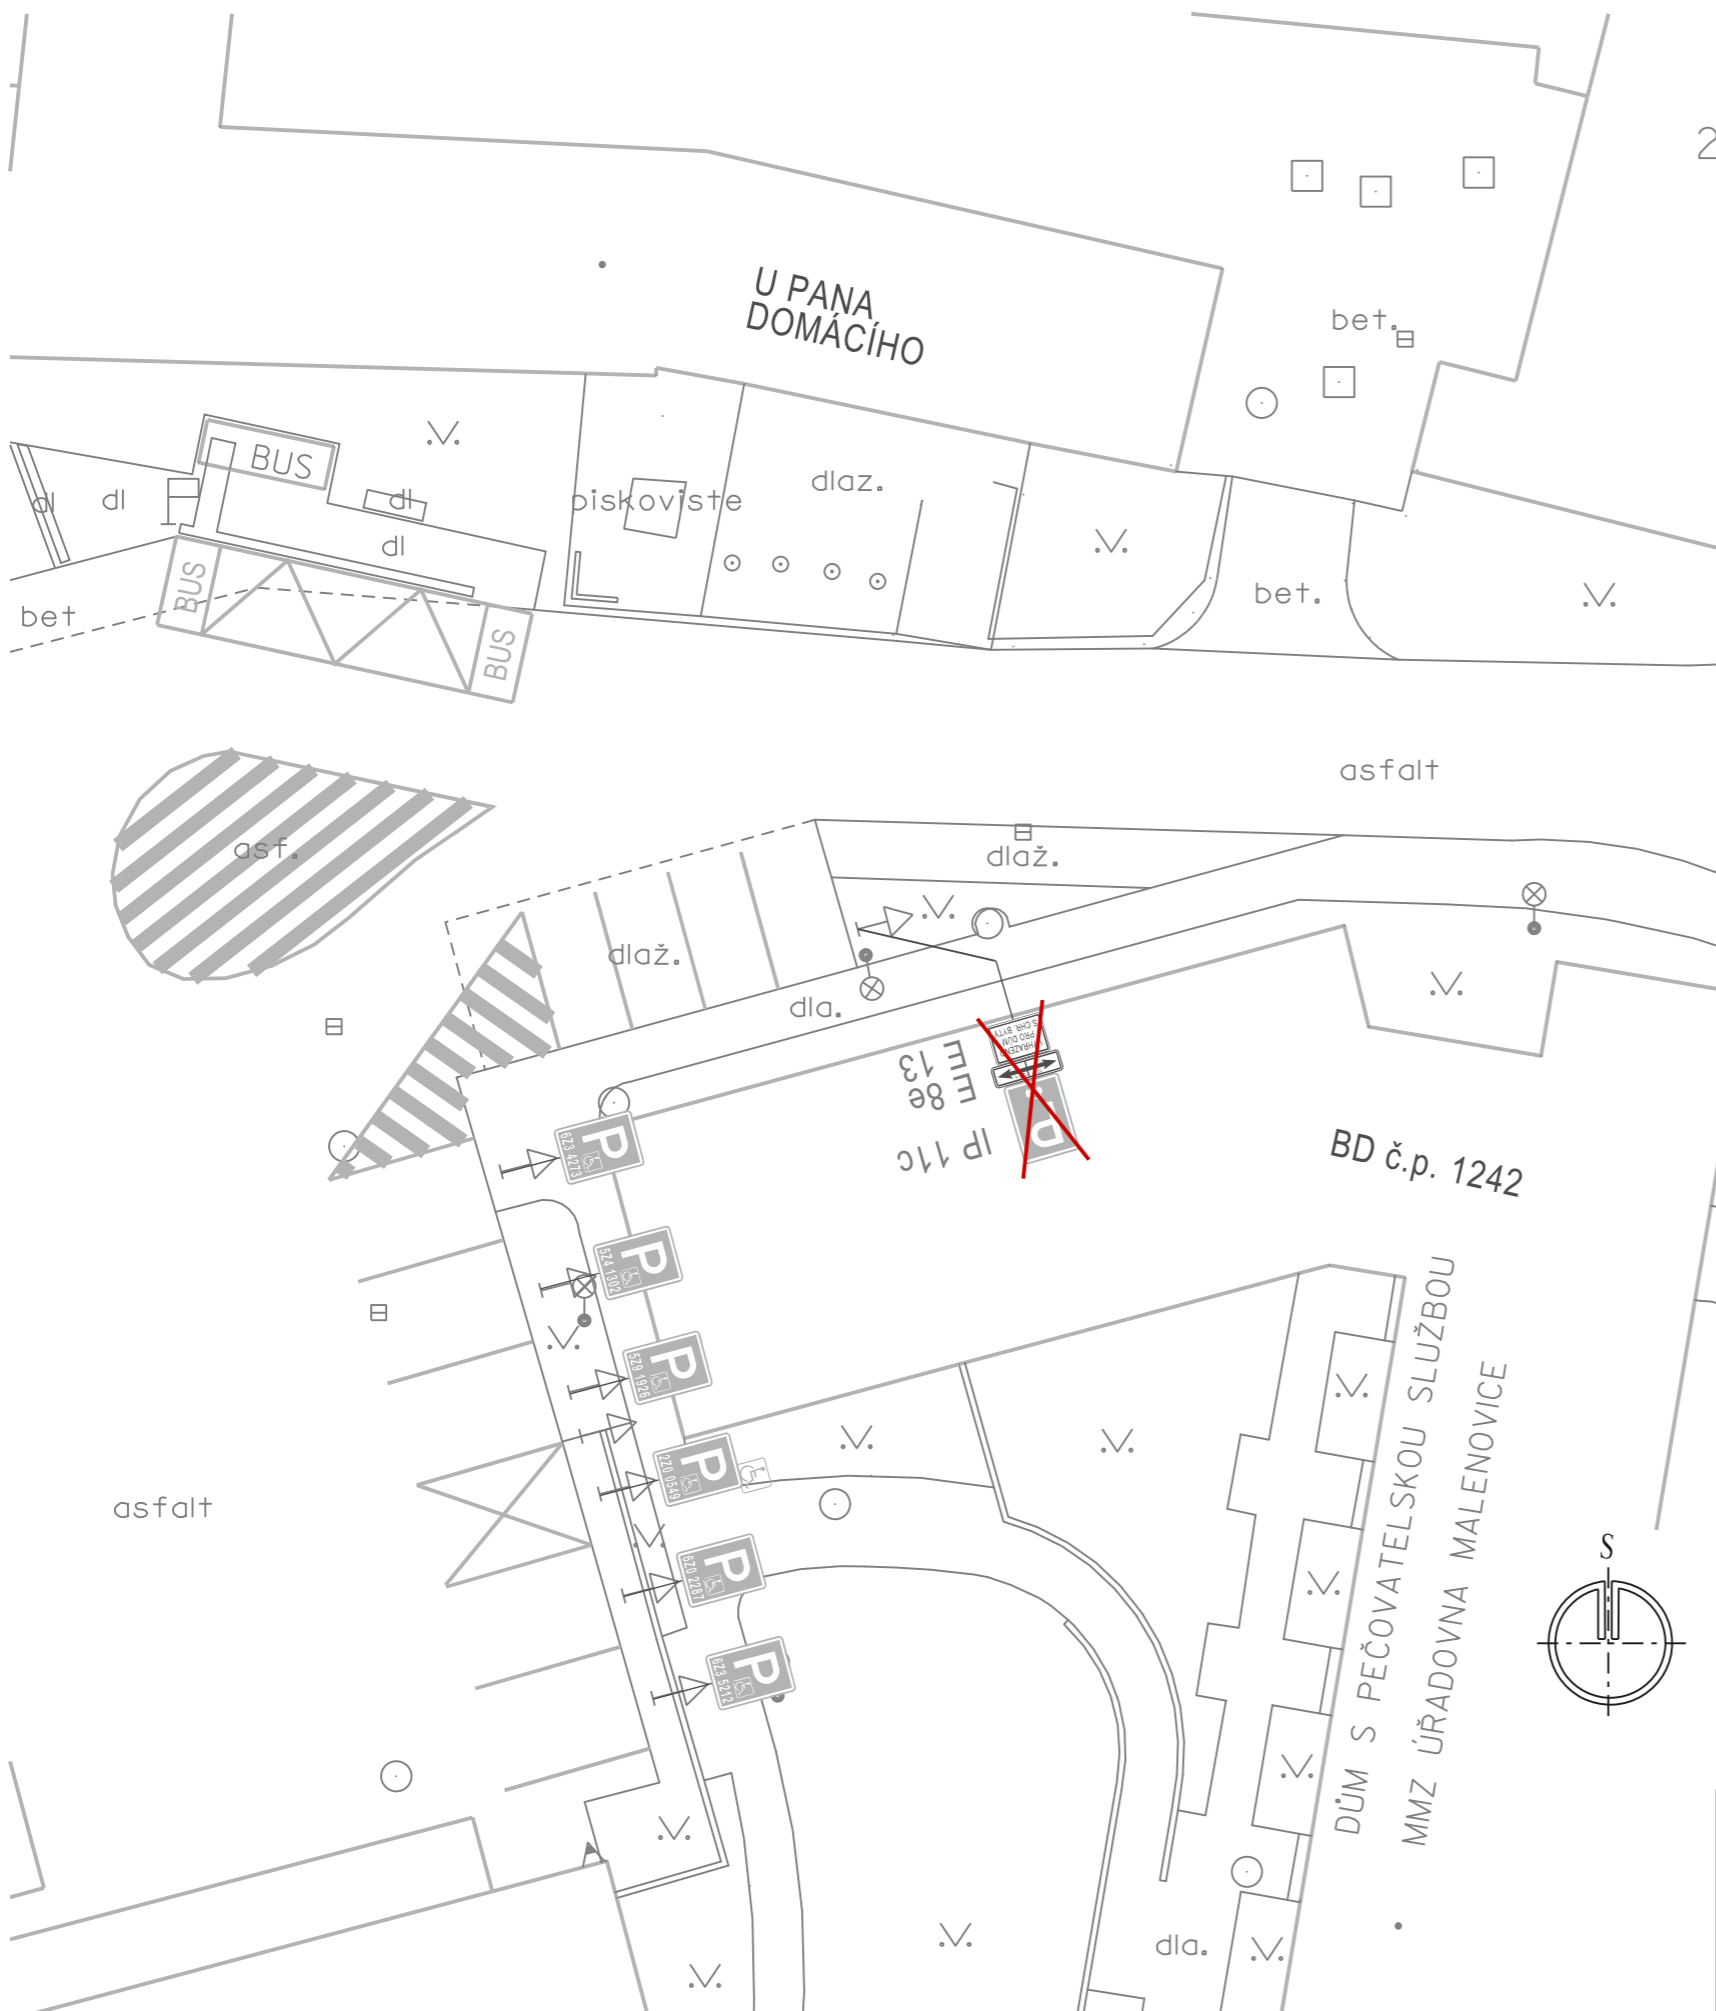

**ULICE MASARYKOVA  
PARKOVIŠTĚ U BD č.p. 1242**

**LEGENDA:**




STÁVAJÍCÍ SVISLÉ DZ  
- zrušeno



BUS  
STÁVAJÍCÍ SVISLÉ A VODOROVNÉ DZ  
- beze změn

**PARKOVACÍ MÍSTA MEZI OBJEKTY BD č.p. 1242 A RESTAURACÍ "U PANA DOMÁČÍHO" PRO PARKOVÁNÍ VOZIDEL KLIENTŮ DOMU S CHRÁNĚNÝMI BYTY BYLA VYHRAZENA MÍSTA V JINÉ ČÁSTI PARKOVIŠTĚ. MÁLO SROZUMITELNÉ A ZMATEČNÉ DZ č. IP 11c + E 8e + E 13 NAPROTI RESTAURACE BUDE PROTO ZRUŠENO.**

|   |              |   |         |
|---|--------------|---|---------|
| Hlav.projektant   |              | projektová kancelář   |         |
| Vypracoval  | Radek Vavřík | <br><b>Radek Vavřík</b><br>nám.T.G.Masaryka 588, Zlín<br>tel: 776084169, IČO: 05041040 |         |
| Kontroloval   |              |   |         |
| INVESTOR: STATUTÁRNÍ MĚSTO ZLÍN   |              | FORMÁT  | 2 A4    |
| <b>ZLÍN ÚPRAVA A STANOVENÍ DOPRAVNÍHO ZNAČENÍ:<br/>UL. HRADSKÁ; VODNÍ (Maruška); MASARYKOVA</b> |              | STUPEŇ  | TP      |
|   |              | DATUM   | 9. 2025 |
| <b>SITUACE 3 - ul. MASARYKOVA</b><br>zrušení - SDZ č. IP 11c + E 8e + E 13                      |              | Č.Z.  | -       |
|   |              | MĚŘ.  | 1:250   |
|   |              | Č.V.  | 10.3    |