




ÚZEMNÍ PLÁN TEČOVICE

s prvky regulačního plánu

ZMĚNA č. 3 - VÝKRES VEŘEJNĚ PROSPĚŠNÝCH STAVEB, OPATŘENÍ A ASANACÍ

Předpokládaná podoba po vydání změny č. 3

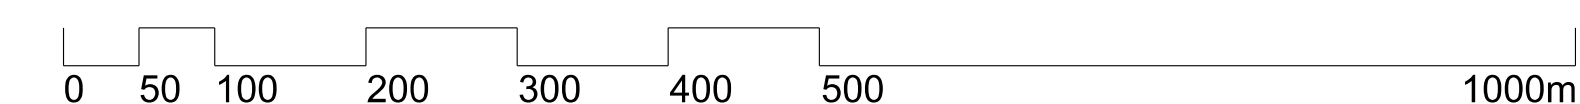

označení VPS	označení VPS v ZÚR ZK	popis VPS
VD.D1(ZÚR)_21	DS105	kapacitní sílnice
VD.D1(ZÚR)_28	DS105	
VD.D1(ZÚR)_32	DS105	
VD.D1(ZÚR)_33	DS105	
VD.D1(ZÚR)_34	DS105	
VD.D1(ZÚR)_36	DS105	
VD.D1(ZÚR)_37	DS105	
VD.D1(ZÚR)_146	DS105	
VD.D1(ZÚR)_147	DS105	
VD.D1(ZÚR)_148	DS105	
VD.D1(ZÚR)_154	DS105	
VD.D1(ZÚR)_167	DS105	
VD.D1(ZÚR)_168	DS105	
VD.D1(ZÚR)_169	DS105	
VD.D1(ZÚR)_170	DS105	
VD.D2_30		připojení obce v souvislosti s kapacitní sílnicí - nový úsek sílnice IIB43529 s úpravou křižovatky v obci Tečovice
VD.D2_31		
VD.D2_85		
VD.D2_94		
VD.D2_147		
VD.D2_305		dopravní propojení od ČOV do Malenovic
VD.D2_306		
VD.D3_28		
VD.D4_201		
VD.D4_202		kapacitní dopravní připojení stávající VPS páteří včetně dopravní stávků přílehlých zastavěných ploch a zajištění prostoru pro vedení síť technické infrastruktury

Vnější prospěšnost a právo vyvlastnění pro stavby a opatření s označením "ZÚR" vyplývá ze ZÚR

označení VPS	označení VPS v ZÚR ZK	popis VPS
VP.1_311		veřejné prostranství

Vnější prospěšnost a právo vyvlastnění pro stavby a opatření s označením "ZÚR" vyplývá ze ZÚR

označení VPO	označení VPO v ZÚR ZK	popis VPO
VU.U1(ZÚR)_21	RBK260	biokoridor ÚSES RBK.1582-HRABUŠKA - NA HORÁCH
VU.U1(ZÚR)_98	RBK260	
VU.U1(ZÚR)_91	RBK260	biokoridor ÚSES LBC.8
VU.U1(ZÚR)_92	RBK260	
VU.U2_205		biocentrum ÚSES LBC.2 HAVRÁNKOV
VU.U2_203		
VU.U2_307		biocentrum ÚSES LBC.3 POD BŘESTOVCI
VU.U2_308		
VU.U2_309		biokoridor ÚSES LBC.2
VU.U2_41		
VU.U2_103		biocentrum ÚSES LBC.4 NAD TEČOVICEMI
VU.U2_107		
VU.U2_75		biokoridor ÚSES LBC.5
VU.U2_85		
VU.U2_140		biocentrum ÚSES LBC.1 ZA BĀTKOVÝMI vložene v NRBK.152
VU.U2_141		
VU.U2_99		biokoridor ÚSES LBC.3
VU.U2_101		
VU.U2_102		biokoridor ÚSES LBC.1 ZA BĀTKOVÝMI vložene v NRBK.152
VU.U2_103		
VU.U2(ZÚR)_81	NRBK123	biokoridor ÚSES LBC.3
VU.U2_111		
VU.U2_144		biokoridor ÚSES LBC.1 ZA BĀTKOVÝMI vložene v NRBK.152
VU.U2(ZÚR)_113	NRBK123	
VU.U2(ZÚR)_36	NRBK123	biokoridor ÚSES NRBK.152-KOSTELECKÉ POLEŠI - HLUBOČEK
VU.U2(ZÚR)_37	NRBK123	
VU.U2(ZÚR)_95	NRBK123	biokoridor ÚSES NRBK.152-KOSTELECKÉ POLEŠI - HLUBOČEK
VU.U2(ZÚR)_97	NRBK123	
VU.U2(ZÚR)_98	NRBK123	biocentrum ÚSES LBC.6 LOUČKY vložene v NRBK.152
VU.U2(ZÚR)_139	NRBK123	
VU.U2(ZÚR)_82	NRBK123	biocentrum ÚSES LBC.5 POD TEČOVICEMI
VU.U2_83		
VU.U2_26		biokoridor ÚSES LBC.7
VU.U2_180		
VU.U2_189		biokoridor ÚSES LBC.4
VU.U2_188		
VU.U2_173		biokoridor ÚSES LBC.4
VU.U2_176		
VU.U2_175		

Vnější prospěšnost a právo vyvlastnění pro stavby a opatření s označením "ZÚR" vyplývá ze ZÚR

označení VPS	označení VPS v ZÚR ZK	popis VPS
VT.TE1(ZÚR)_167	TE102	el. vedení ZVN 400kV
VT.TE1(ZÚR)_168	TE102	
VT.TE1(ZÚR)_169	TE102	
VT.TE1(ZÚR)_171	TE102	
VT.TE1(ZÚR)_172	TE102	
VT.TE1(ZÚR)_173	TE102	
VT.TE1(ZÚR)_174	TE102	
VT.TE1(ZÚR)_175	TE102	
VT.TE1(ZÚR)_176	TE102	
VT.TE1(ZÚR)_177	TE102	
VT.TE1(ZÚR)_178	TE102	
VT.TE1(ZÚR)_179	TE102	
VT.TE1(ZÚR)_185	TE102	
VT.TE1(ZÚR)_189	TE102	
VT.TE3_53		
VT.TE3_54		
VT.TE3_56		
VT.TE4_57		trafostanice
VT.TE4_46		trafostanice a přípojka venkovního vedení VN 22kV
VT.TE4_26		
VT.TE6(ZÚR)_204	TE103	el. vedení ZVN 400kV
VT.TE6(ZÚR)_206	TE103	
VT.TE7(ZÚR)_205	TE104	el. vedení ZVN 400kV
VT.TE7(ZÚR)_206	TE104	
VT.TV1_30		kanalizační sběrač Žih.Loučky - městská ČOV
VT.TV1_32		
VT.TV1_34		
VT.TV1_37		
VT.TV1_38		
VT.TV2_40		výhledy řad odpadních vod z ČS Sazovice
VT.TV2_41		
VT.TV2_42		
VT.TV3_43		kanalizační sběrač z místní části Žih.Loučky
VT.TV3_190		
VT.TV3_191		

Vnější prospěšnost a právo vyvlastnění pro stavby a opatření s označením "ZÚR" vyplývá ze ZÚR

LEGENDA:

- PARCELNÍ KRESBA
- VNITŘNÍ KRESBA PARCEL
- REŠENÉ ÚZEMÍ
- VPS DOPRAVNÍ INFRASTRUKTURY
- VPS TECHNICKÉ INFRASTRUKTURY
- VPS VEŘEJNĚHO PROSTRANSTVÍ
- VPO PRO VYTÝŘENÍ PRVKŮ ÚZEMNÍHO SYSTÉMU EKOLOGICKÉ STABILITY

	výtisk č.:	otisk autorizačního razítka:
--	------------	------------------------------

Příloha č. 4

GENERALNÍ PROJEKTANT:			
Ing. Lubor Sawka IČO 78794811 Ohraďa 1854 755 01 Vsetín	VYPRACOVAL:		
ZODPOVĚDNÝ PROJEKTANT:	Ing. Lubor Sawka autorizovaný architekt ČKA 3054	Marína Sawková	
gim + KO 004 656 061 lubor.sawka@seznam.cz	OBEDNATEL:		
OBEC TEČOVICE	STUPEŇ:	Č. ZÁKAZKY:	DATUM:
VEREJNĚ PROJEKOVÁNÍ	16_24	04/2026	

ÚZEMNÍ PLÁN TEČOVICE	MĚŘÍTKO:	Č. VÝKRESU:
s prvky regulačního plánu - ZMĚNA č. 3	1:5 000	2-3
VÝKRES VEŘEJNĚ PROSPĚŠNÝCH STAVEB, OPATŘENÍ A ASANACÍ - Předpokládaná podoba po vydání změny č. 3		

ZÁZNAM O ÚČINNOSTI

SPRÁVNÍ ORGÁN, KTERÝ ZMĚNU ÚP VYDAL	Zastupitelstvo obce Tečovice
DATUM NABYTÍ ÚČINNOSTI ZMĚNY ÚP	Máje 2024
PORIZOVATEL	Odstátní prostorového plánování Sítělná územního plánování
OPRAVENÁ ÚŘEDNÍ OSOBA JMÉNO, PŘÍJMĚNÍ	Jana Survcová
FUNKCE	pořizovatel územního plánu
PODPIS (oprávněná úřední osoba pořizovatele)	otisk úředního razítka pořizovatele:

