

DOPRAVNÍ OMEZENÍ



stavba: Inovace v rozvoji řízení dopravy s využitím prvků C2X ve statutárním městě Zlíně

v termínu: 12.05. – konec května 2026

místo realizace: tř. T. Bati x Školní

SSZ č. 17 – tř. T. Bati x Školní, projekt 17b:

Stávající světelné signalizační zařízení bude po dobu prací vypnuto a nahrazeno mobilním semaforem, který bude řídit dopravu ve stejném režimu jako původní signalizace. Staveniště bude řádně označeno dopravním značením a pracovní prostory budou odděleny od provozu.

Vjezd do ulice Školní z tř. T. Bati bude možný pouze se souhlasem stavby a současně bude omezen dopravním značením, které stanoví časové podmínky pro zásobování.

Změny se dotknou také pěší dopravy, kdy přechody pro chodce budou dočasně odsunuty blíže k zastávce MHD Náměstí Míru. Pohyb chodců bude veden po vyznačených náhradních trasách a dočasně zřízených koridorech.

Žádáme všechny účastníky silničního provozu o zvýšenou opatrnost a respektování dopravního značení.

Konkrétní situace na stránkách SMZ, sekce Odbor dopravy MMZ „**mapa uzavírek**“




Upozorňujeme, že stavební práce mohou být upravovány podle aktuálních klimatických podmínek a dalších provozních či technických okolností, které nelze předem ovlivnit.

Děkujeme za pochopení.







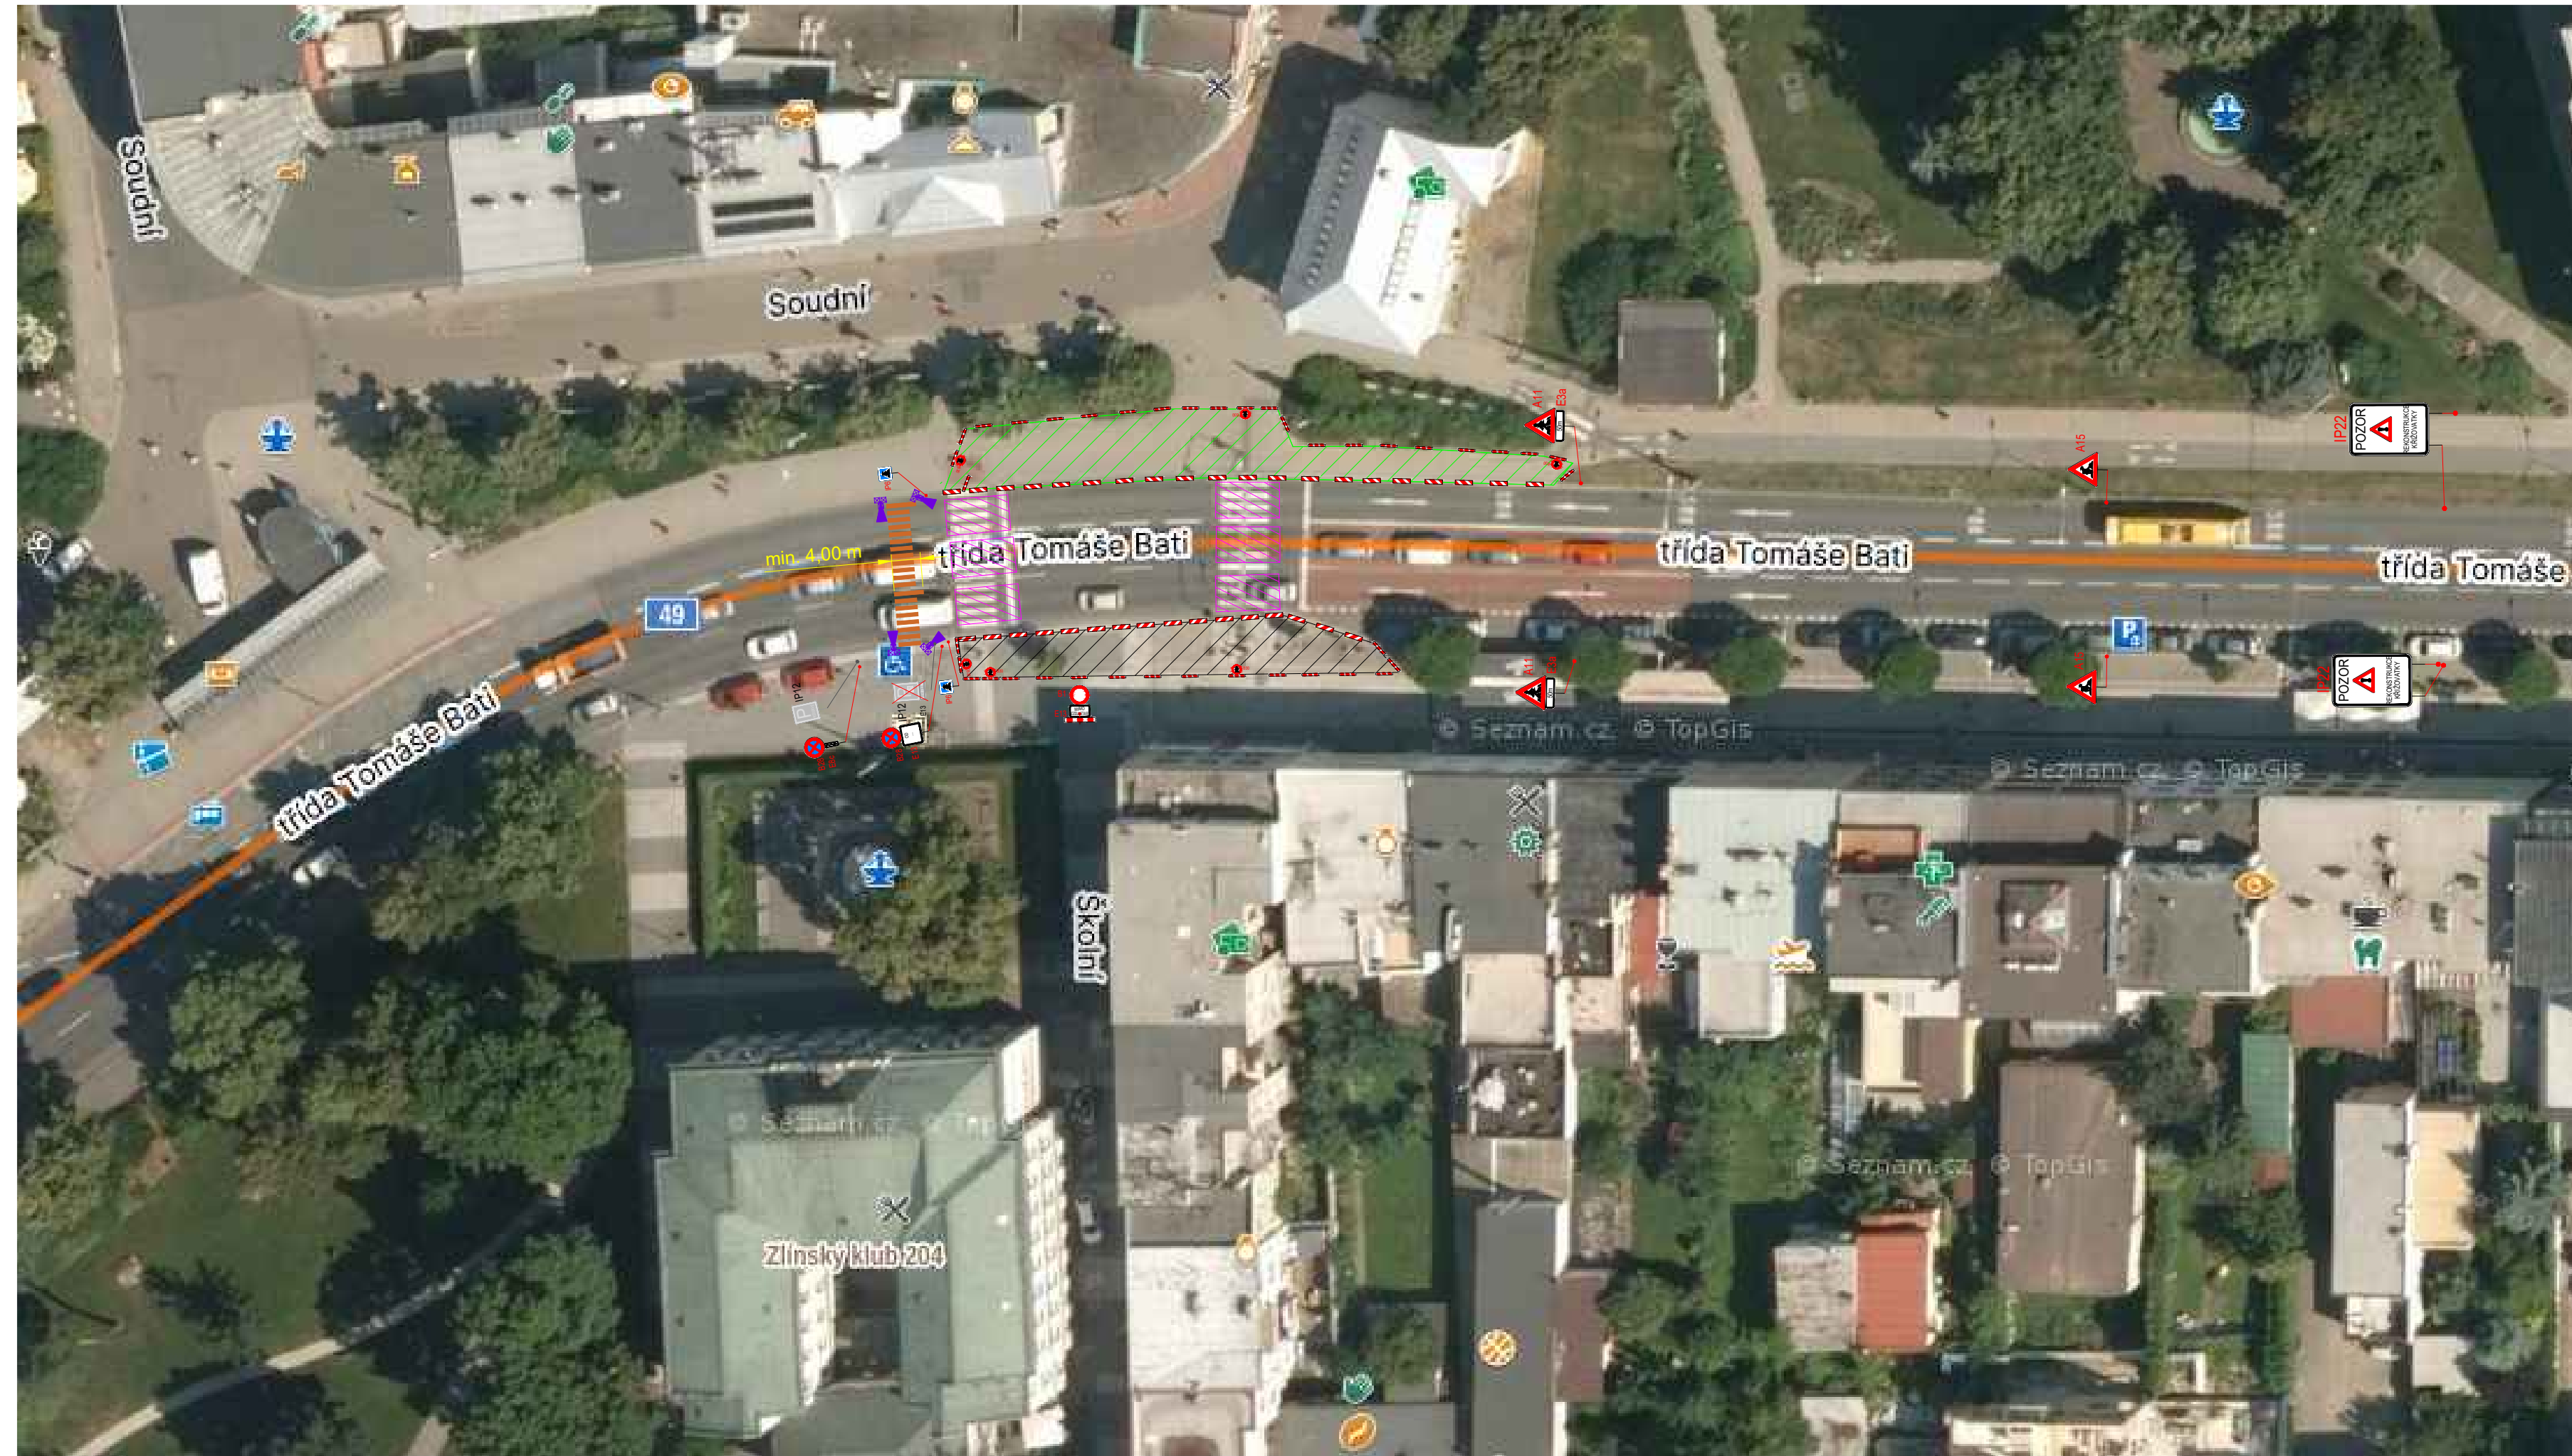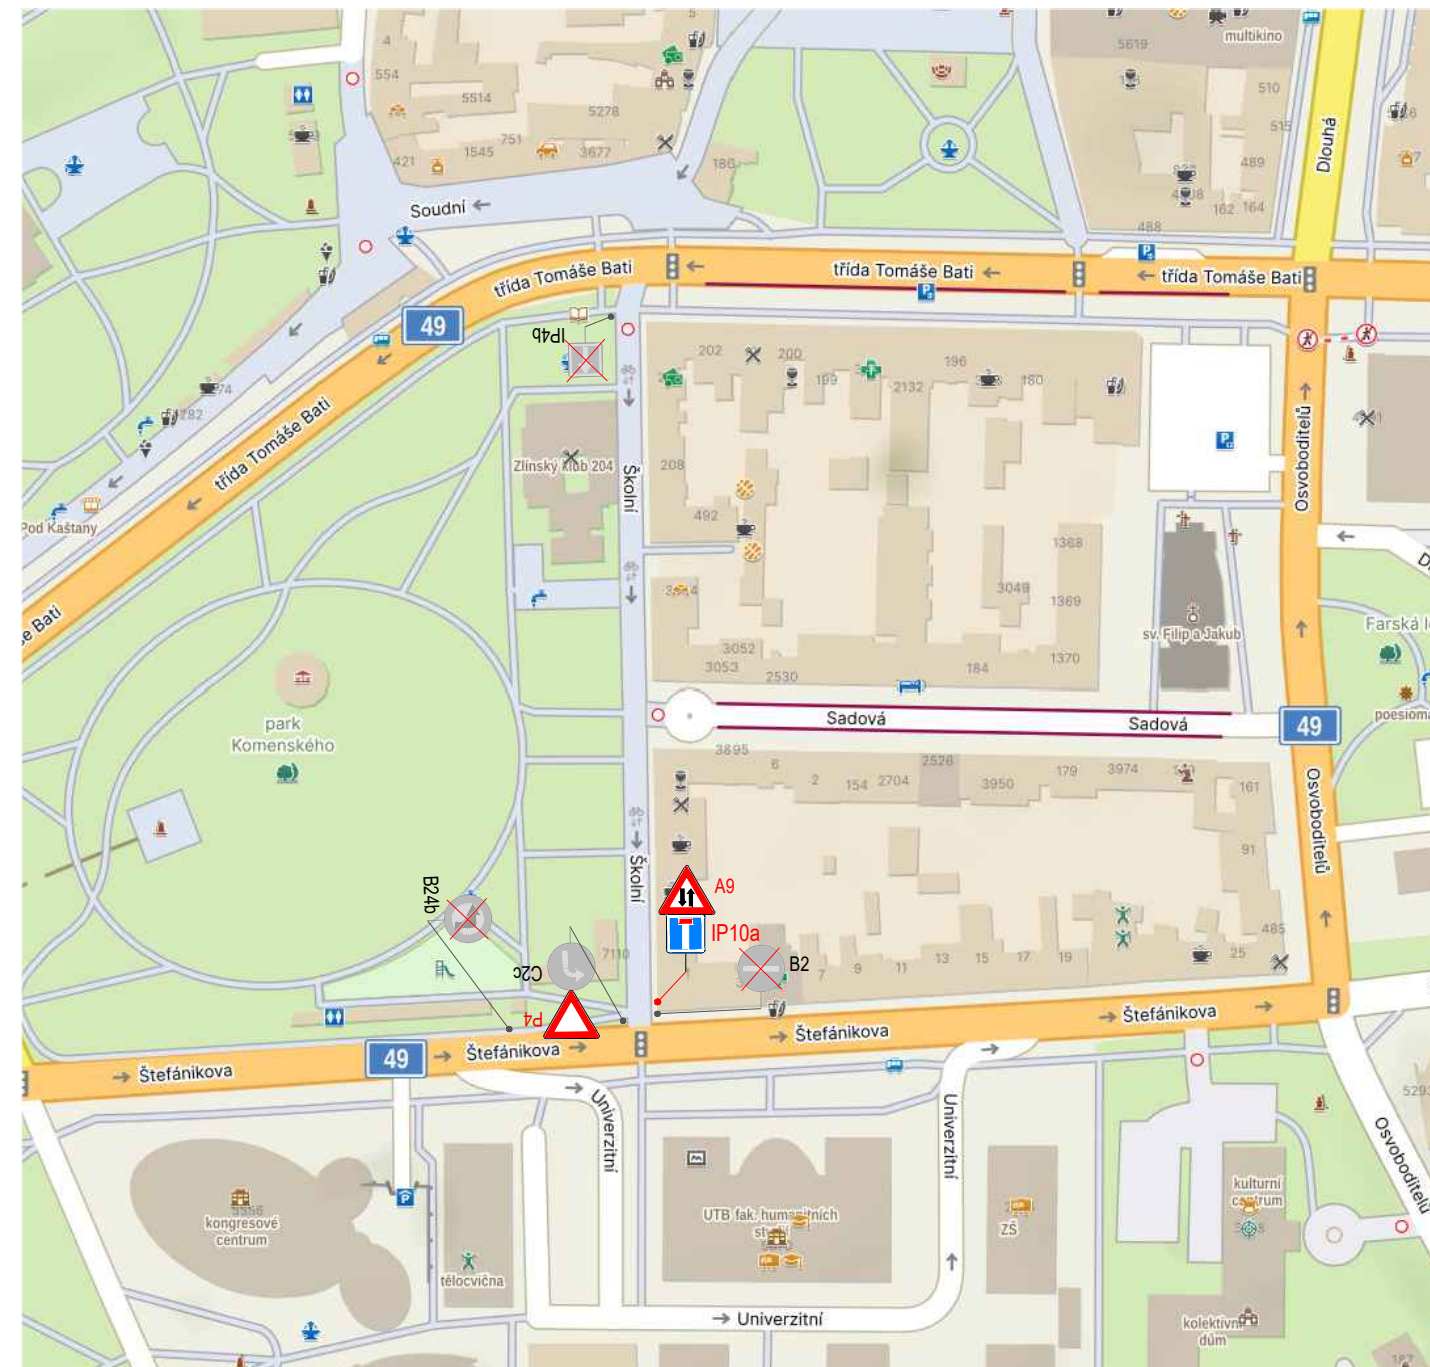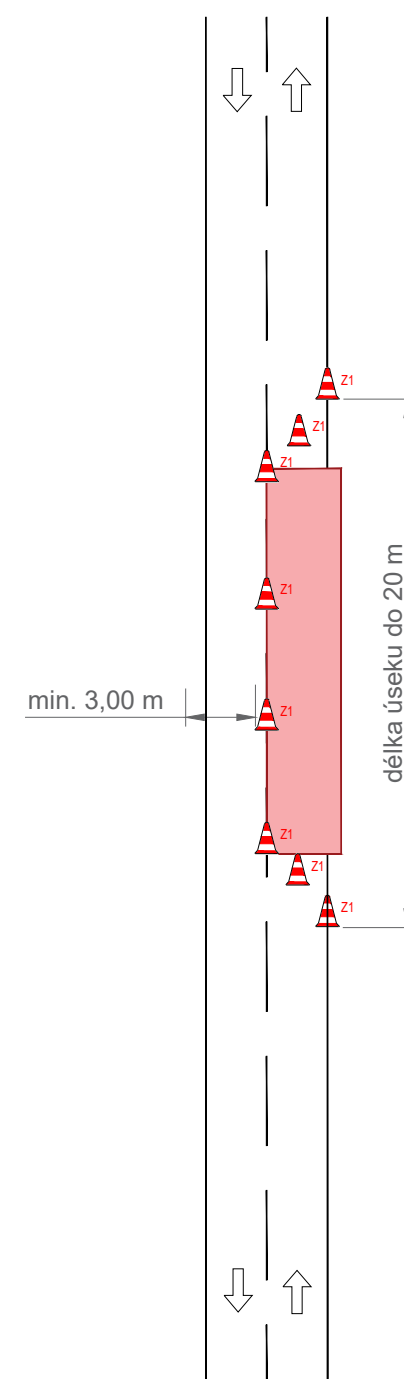

Investor: Statutární město Zlín


Zhotovitel: CROSS Zlín, a.s.

KRÁTKODOBÉ PRACOVNÍ MÍSTO (SLOŽENÍ A NALOŽENÍ MATERIÁLU, DEMONTÁŽ A OSAZENÍ SLOUPŮ, ATP.) - VZOROVÉ ZNAČENÍ



LEGENDA:

-  A15 STÁVAJÍCÍ DOPR.ZN.
-  A15 DOČASNÉ DOPR.ZN.
-  PRACOVNÍ MÍSTO-VÝKOPY S PŘÍPADNÝM ULOŽENÍM VÝKOPKU. SLOŽENÍ NÍZKÉHO MATERIÁLU. BEZ RIZIKA ŠPATNÝCH ROZHLEDOVÝCH POMĚRŮ
-  ZÁBOR PRO ZÁZEMÍ STAVBY. UNIMO BUŇKY. ULOŽENÍ VYŠŠÍHO MATERIÁLU.
-  KRÁTKODOBÉ PRACOVNÍ MÍSTO (SLOŽENÍ A NALOŽENÍ MATERIÁLU, DEMONTÁŽ A OSAZENÍ SLOUPŮ, ATP.) PROVOZ ŘÍZEN POUČENOU OSOBOU. VŽDY FUNKČNÍ MAX.JEDNO PRAC.MÍSTO.
-  PROVIZORNÍ OBCHŮZÍ TRASY - ZPEVNĚNÁ PLOCHA RECYKLÁTEM, BET. PANELEY, ATP.
-  PROVIZORNÍ VODOROVNÉ DOPR.ZNAČENÍ - VYZNAČENY POUZE OKRAJE PROVIZORNÍ PÁSKOU
-  PROVIZORNÍ SSZ

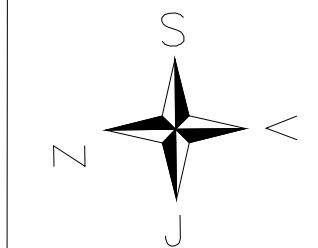

OBJEDNATEL:	CROSS Zlín, a.s.
NÁZEV ZAKÁZKY:	INOVACE V ROZVOJI ŘÍZENÍ DOPRAVY S VYUŽITÍM PRVKŮ C2X VE MĚSTĚ ZLÍN
NÁZEV OBJEKTU:	PŘECHODNÁ ÚPRAVA PROVOZU
NÁZEV VÝKRESU:	17 - tř. T. Bati x Gahurova x T. Bati + ASA