
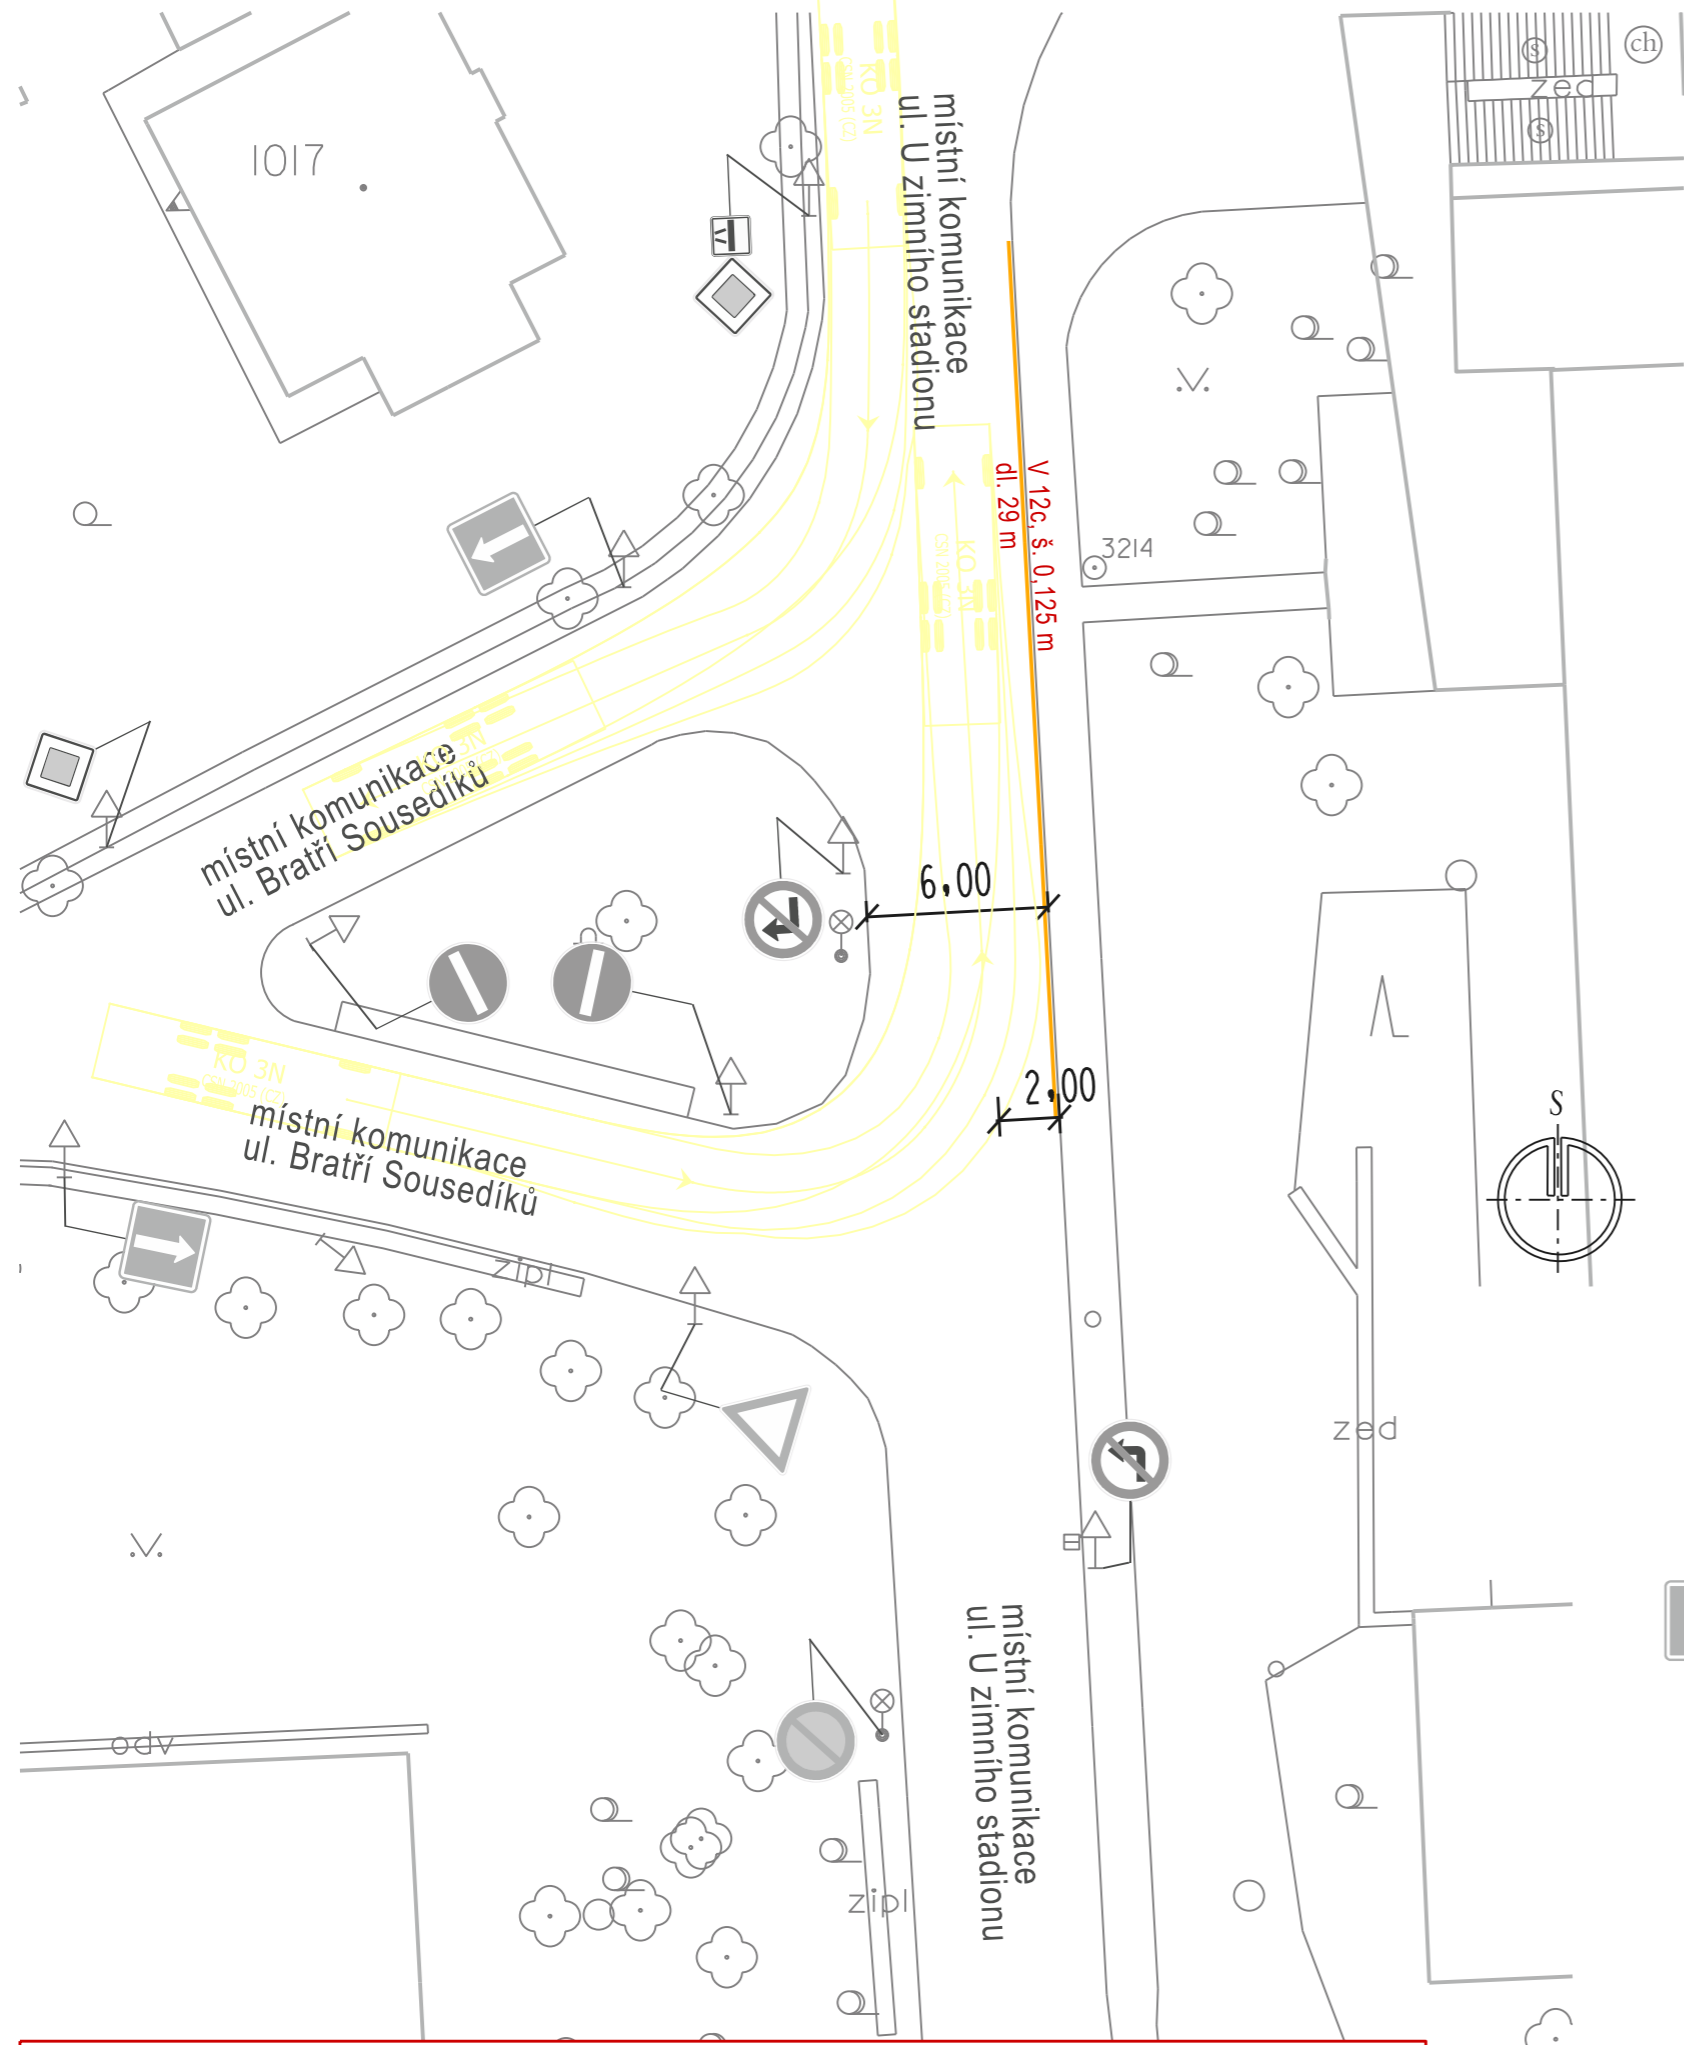


LEGENDA:

- NOVÉ VODOROVNÉ DZ
- STÁVAJÍCÍ VODOROVNÉ DZ - beze změn

ULICE NA HONECH I - VYZNAČENÍ VDZ č. V 12c.
ÚČEL: UVOLNĚNÍ A VYTVOŘENÍ PROSTORU U VJEZDU DO GARÁŽÍ - PRO UVOLNĚNÍ VJEZDU DO GARÁŽÍ A MANIPULACI VOZIDEL IZS

Hlav.projektant	Radek Vavřík				
Vypracoval	Radek Vavřík				
Kontroloval		Radek Vavřík <small>nám.T.G.Masaryka 588, Zlín tel: 776084169, IČO: 05041040</small>			
INVESTOR: STATUTÁRNÍ MĚSTO ZLÍN					
ZLÍN ÚPRAVA A STANOVENÍ DOPRAVNÍHO ZNAČENÍ: UL. NA HONECH I; U ZIMNÍHO STADIONU; NA POŽÁŘE; L. VÁCHY		FORMÁT	2 A4	STUPEŇ	TP
		DATUM		9. 2025	
		Č.Č.	-		
SITUACE 1 - ul. NA HONECH I - VDZ č. V 12c		MĚŘ.	1:250	Č.v.	10.1





LEGENDA:

- NOVÉ VODOROVNÉ DZ
- OBALOVÁ KŘIVKA "KUKA" VŮZ - dl. 9,90 m
- STÁVAJÍCÍ SVISLÉ DZ - beze změn

ULICE U ZIMNÍHO STADIONU - VYZNAČENÍ VDZ č. V 12c.
ÚČEL: UVOLNĚNÍ A VYTVOŘENÍ PROSTORU PRO ZVÝŠENÍ BEZPEČNOSTI A ZKLIDNĚNÍ DOPRAVY NA ČLENITÉ KŘIŽOVATCE.

Hlav.projektant					
Vypracoval	Radek Vavřík				
Kontroloval		projektová kancelář Radek Vavřík <small>nám.T.G.Masaryka 588, Zlín tel: 776084169, IČO: 05041040</small>			
INVESTOR: STATUTÁRNÍ MĚSTO ZLÍN					
ZLÍN ÚPRAVA A STANOVENÍ DOPRAVNÍHO ZNAČENÍ: UL. NA HONECH I; U ZIMNÍHO STADIONU; NA POŽÁŘE; L. VÁCHY		FORMÁT	2 A4	STUPEŇ	TP
		DATUM	9. 2025		
SITUACE 2 - ul. U ZIMNÍHO STADIONU - VDZ č. V 12c		Č.Z.	-		
		MĚŘ.	1:250	Č.v.	10.2

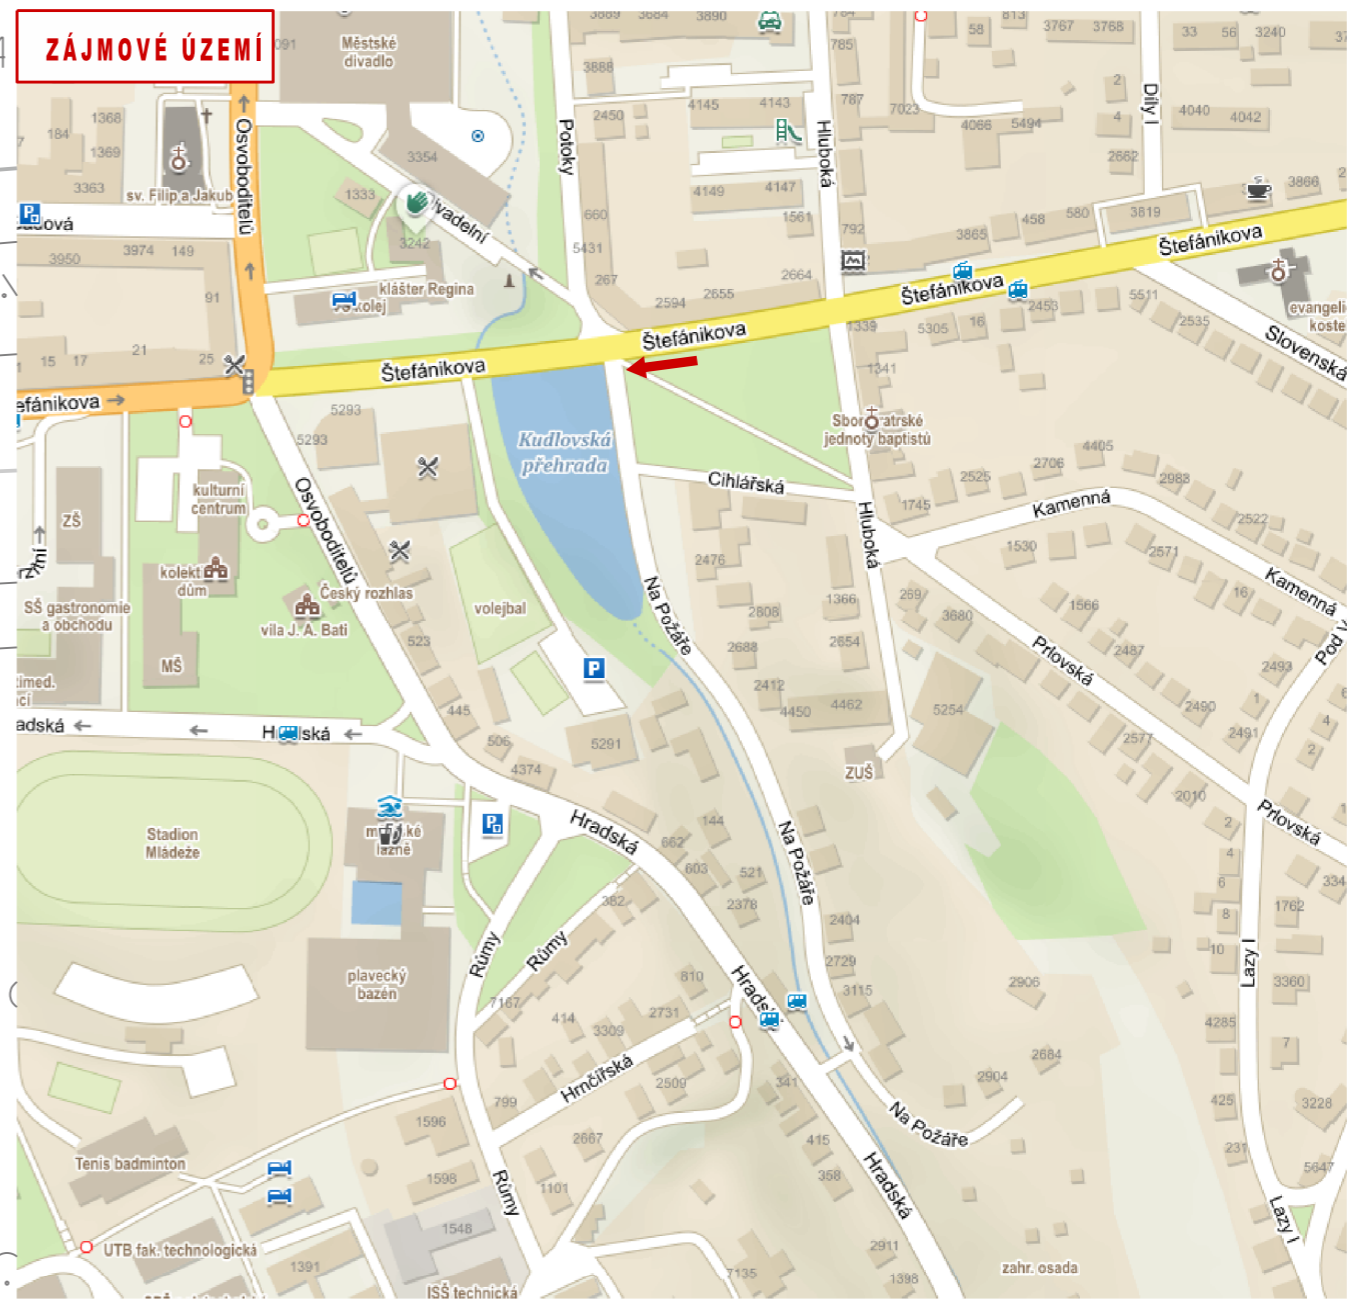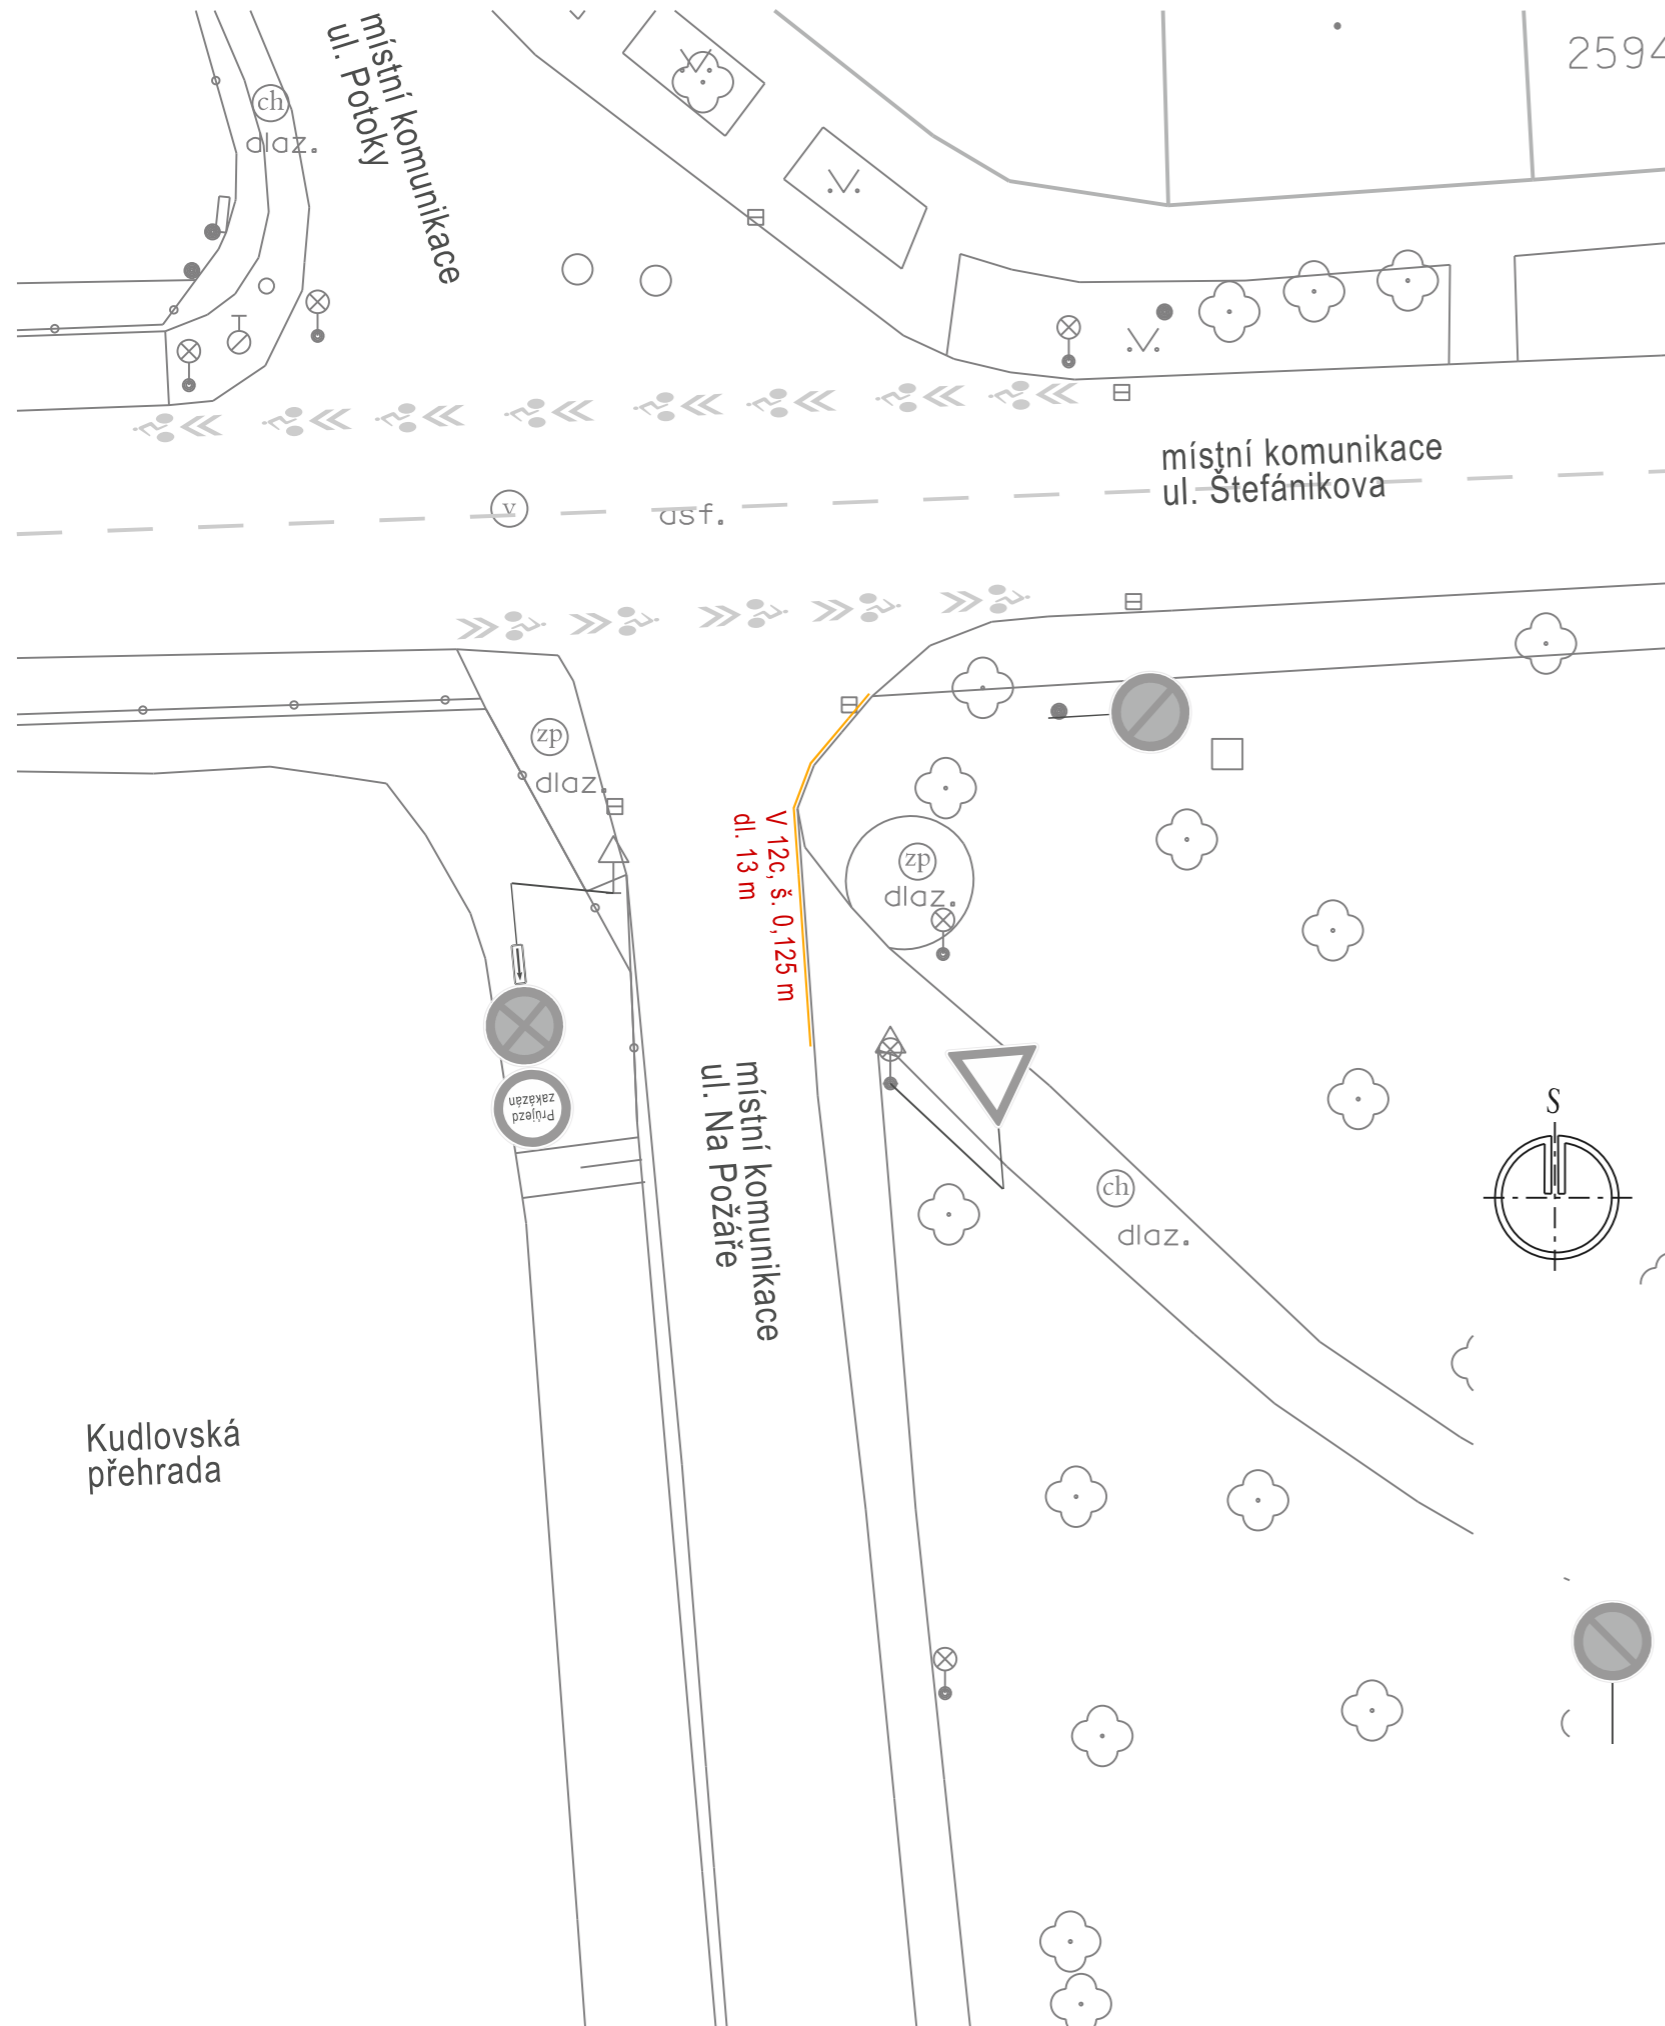



LEGENDA:





STÁVAJÍCÍ SVISLÉ A VODOROVNÉ DZ
- beze změn

ULICE NA POŽÁŘE - VYZNAČENÍ VDZ č. V 12c.
ÚČEL: UVOLNĚNÍ VSTUPU PRO PĚŠÍ Z CHODNÍKU NA KOMUNIKACI A VYTVOŘENÍ PROSTORU PRO ZVÝŠENÍ BEZPEČNOSTI A ZKLIDNĚNÍ DOPRAVY NA ČLENITÉ KŘÍŽOVATCE.

Hlav.projektant		projektová kancelář			
Vypracoval	Radek Vavřík				
Kontroloval		Radek Vavřík nám.T.G.Masaryka 588, Zlín tel: 776084169, IČO: 05041040			
INVESTOR: STATUTÁRNÍ MĚSTO ZLÍN					
ZLÍN ÚPRAVA A STANOVENÍ DOPRAVNÍHO ZNAČENÍ: UL. NA HONECH I; U ZIMNÍHO STADIONU; NA POŽÁŘE; L. VÁCHY		FORMÁT	2 A4	STUPEŇ	TP
		DATUM	9. 2025		
		Č.Z.	-		
SITUACE 3 - ul. NA POŽÁŘE - VDZ č. V 12c		MĚŘ.	1:250	Č.v.	10.3

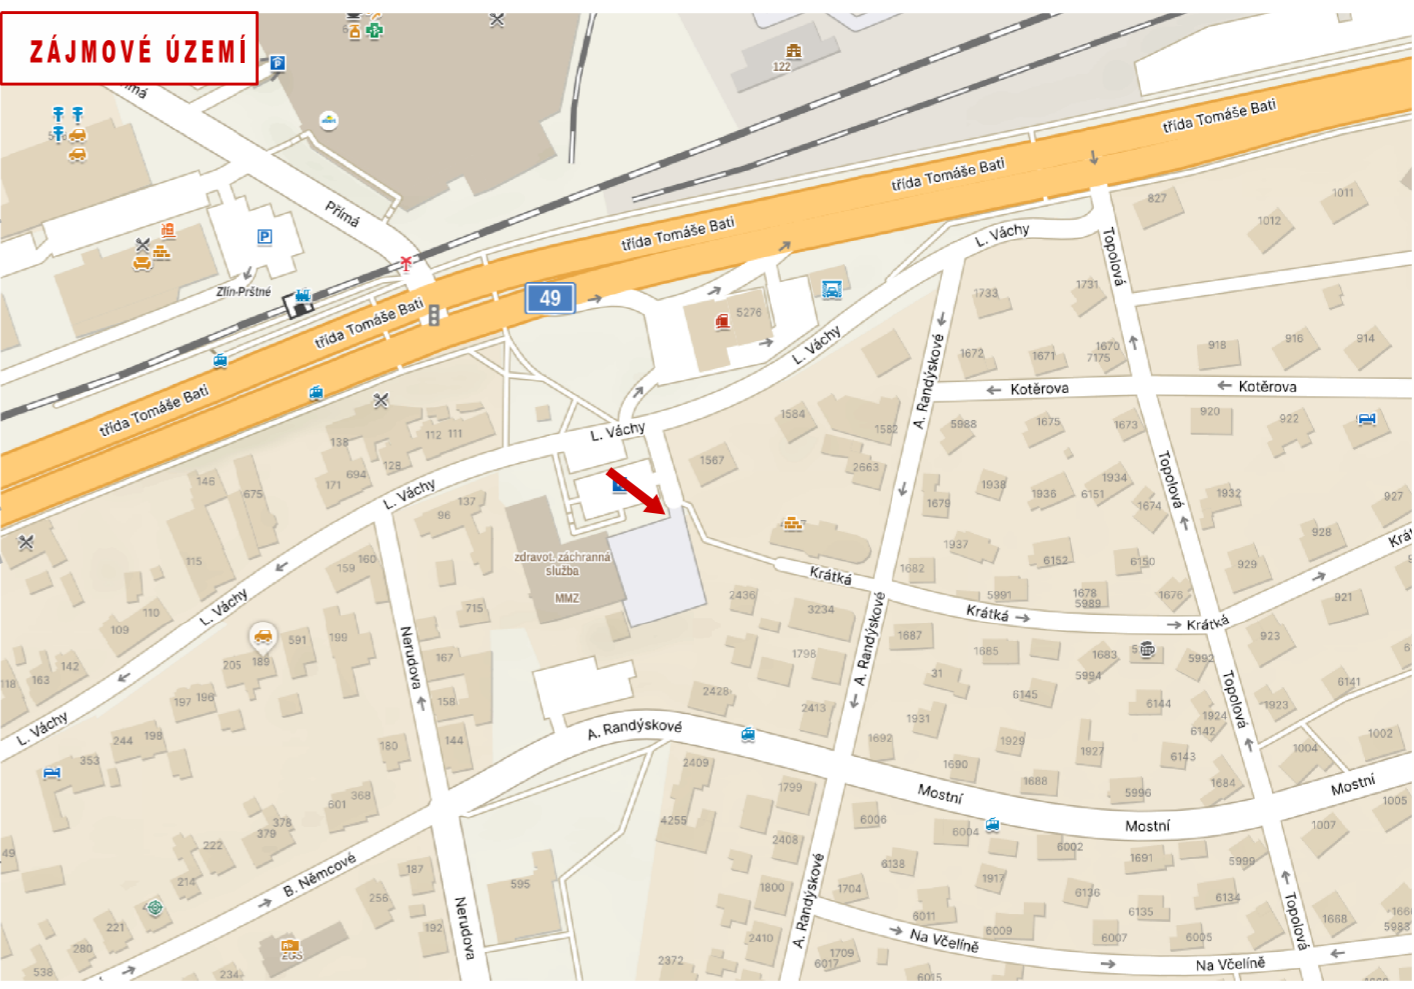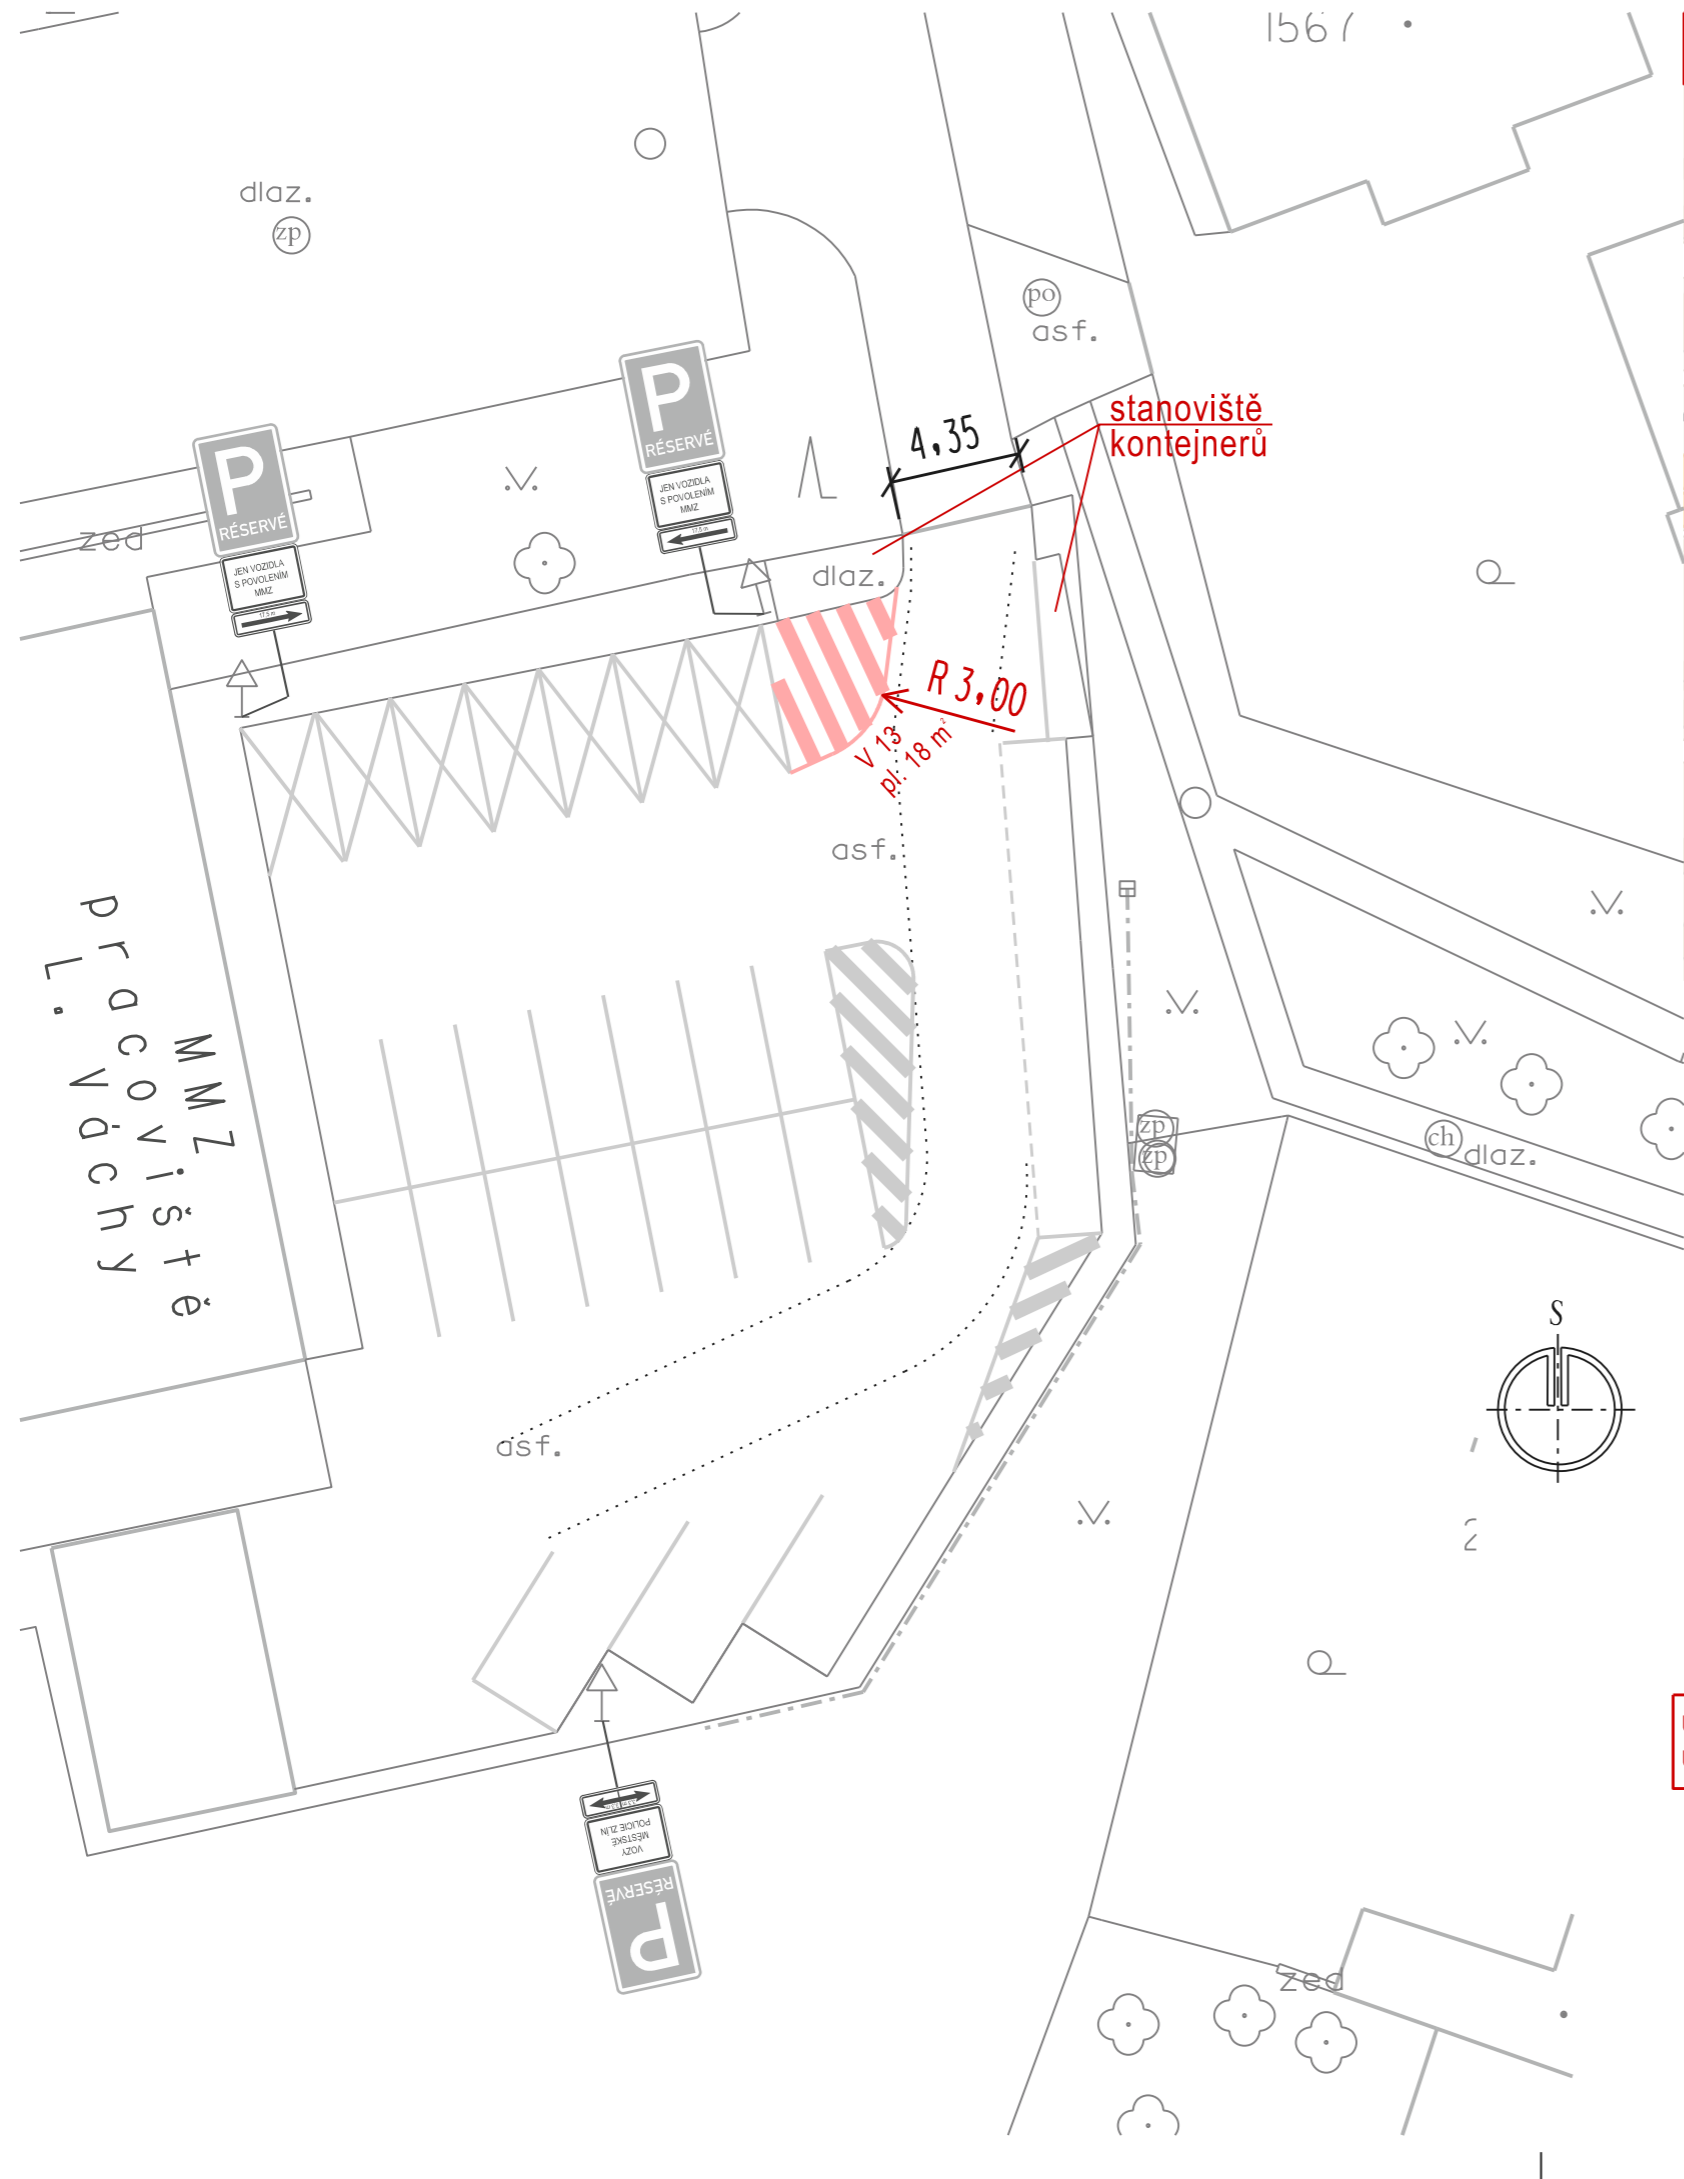


LEGENDA:

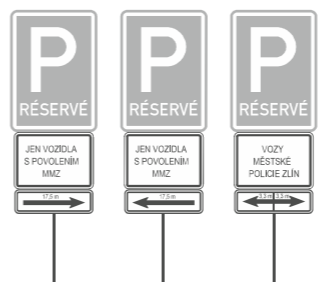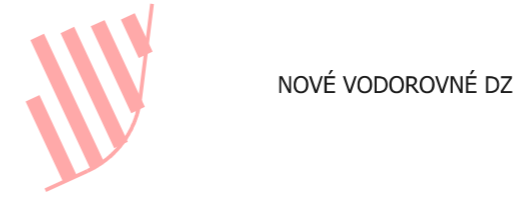

STÁVAJÍCÍ SVISLÉ A VODOROVNÉ DZ - beze změn

ULICE L. VÁCHY - VYZNAČENÍ VDZ č. V 13.
ÚČEL: UVOLNĚNÍ A VYTVOŘENÍ PROSTORU PRO MANIPULACI S NÁDOBAMI KO A UVOLNĚNÍ ŠÍŘKY PROFILU VJEZDU NA PARKOVIŠTĚ.

Hlav.projektant		projektová kancelář	
Vypracoval	Radek Vavřík	 Radek Vavřík nám.T.G.Masaryka 588, Zlín tel: 776084169, IČO: 05041040	
Kontroloval			
INVESTOR: STATUTÁRNÍ MĚSTO ZLÍN		FORMÁT	2 A4
ZLÍN ÚPRAVA A STANOVENÍ DOPRAVNÍHO ZNAČENÍ: UL. NA HONECH I; U ZIMNÍHO STADIONU; NA POŽÁŘE; L. VÁCHY		STUPEŇ	TP
		DATUM	9. 2025
SITUACE 4 - ul. L. VÁCHY - VDZ č. V 13		Č.Z.	-
		MĚŘ.	1:250
		Č.V.	10.4