



## PRACOVNÍ MÍSTO - NEPŘEHLEDNÝ ÚSEK

- délka záboru max. 15 m
- demontáž stávajícího stožáru VN a NN
- na pozemní komunikaci bude stát jeřáb
- V případě manipulace se sloupem ve vzduchu bude chodník pro pěši po nezbytně nutnou dobu dočasně uzavřen.
- Po tuto dobu bude průchod chodníkem z obou směrů zajištěn a regulován poučenými osobami, které zastaví procházející chodce po dobu probíhající manipulace
- doprava řízena kyvadlově semaforovou soupravou

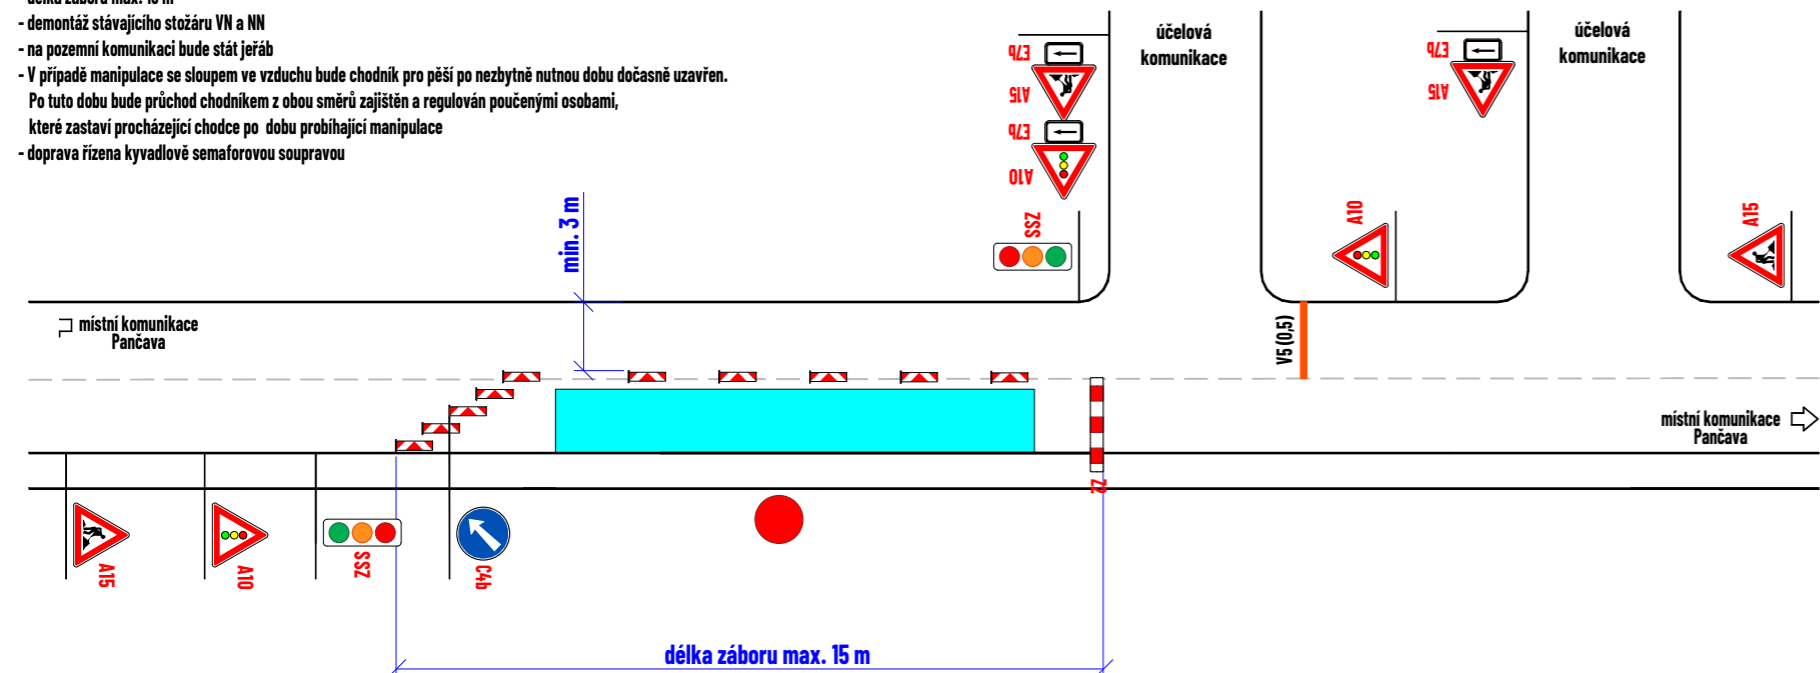



## PRACOVNÍ MÍSTO

- délka záboru max. 15 m
- demontáž stávajícího stožáru VN a NN
- na pozemní komunikaci bude stát jeřáb
- V případě manipulace se sloupem ve vzduchu bude chodník pro pěši po nezbytně nutnou dobu dočasně uzavřen.
- Po tuto dobu bude průchod chodníkem z obou směrů zajištěn a regulován poučenými osobami, které zastaví procházející chodce po dobu probíhající manipulace, chodci můžou některých místech probíhající demontáže využít chodník na protější straně
- řidiči se budou řídit pravidly vyhýbání dle zákona č. 361/2000 Sb., o silničním provozu

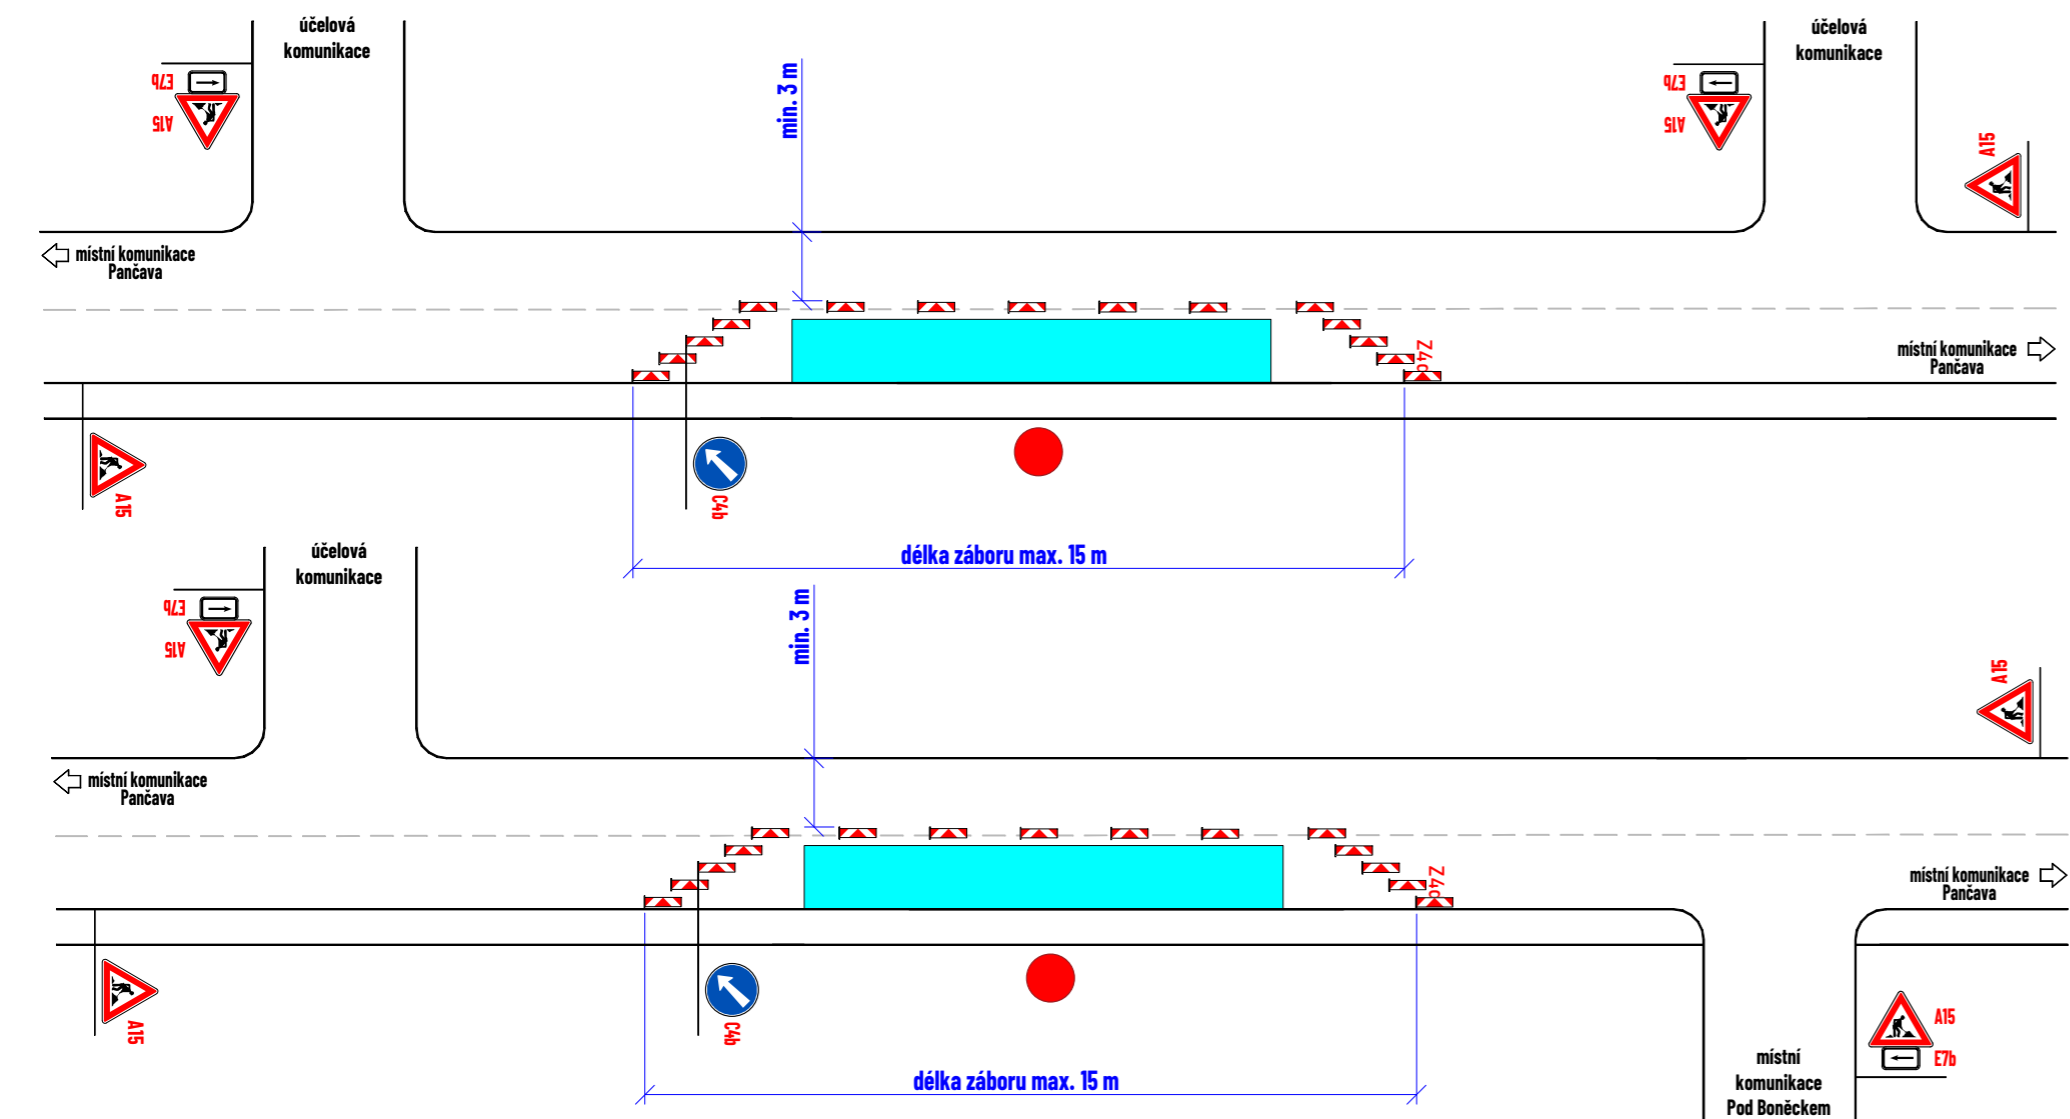

### LEGENDA:

- pracovní místo
- technika na komunikaci
- obchodní trasa
- oplocení
- P2 - navržené přechodné svislé dopravní značení
- P2 - stávající svislé dopravní značení
- P2 - zneplatněné stávající svislé dopravní značení

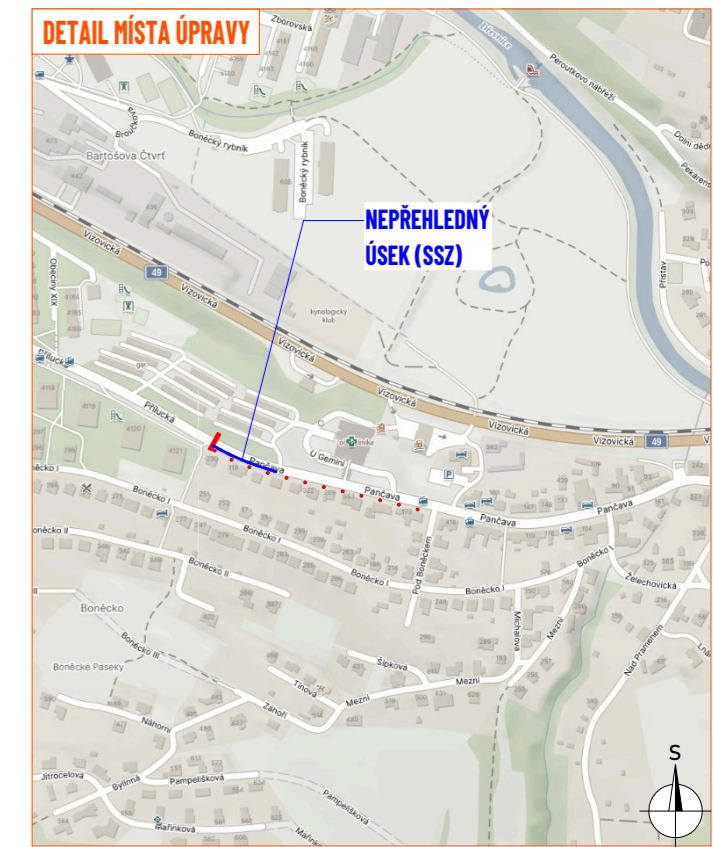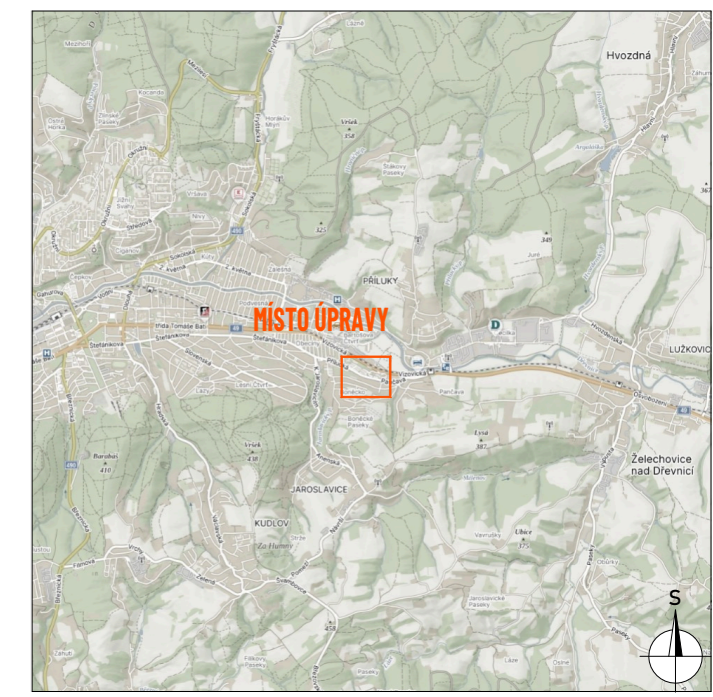

Souhlasíme s přechodnou úpravou provozu, uzavírkou a zvláštním užíváním pozemní komunikace, a navrženými obchodními trasami.  
V souladu s ustanovením § 36 odst. 3 zák. č. 500/2004 Sb. Správního řádu se vzdává práva vyjádřit se k podkladům rozhodnutí.

Dopravní značení, které bude v rozporu s přechodným dopravním značením, bude dočasně zneplatněno.

ZDROJ MAPOVÝCH PODKLADŮ		Mapy.cz; © Seznam.cz, a.s.	MAPPY.CZ
VYPRACOVAL	VAŠUT	NVB LINE	
KONTROLOVAL	JANATA	NVB LINE s.r.o. Cukrovar 716 768 21 Kvasice www.nvbline.cz vasut@nbvline.cz tel.:775 414 531	
UPRAVIL			
INVESTOR	EG.D, a.s.		
ZHOTOVITEL	EG.D Montáže, s.r.o.		
NÁZEV STAVBY			
<b>ZLÍN - PŘÍLUKY, BONĚCKO, VN, TS A NN: DEMONTÁŽ STOŽÁRŮ</b>			
DOPRAVNÍ INŽENÝRSKÁ OPATŘENÍ		FORMÁT	470X287
<b>ETAPA I.</b>		DATUM	10. 4. 2026
		Č. ZAKÁZKY	ZK-26-0040