

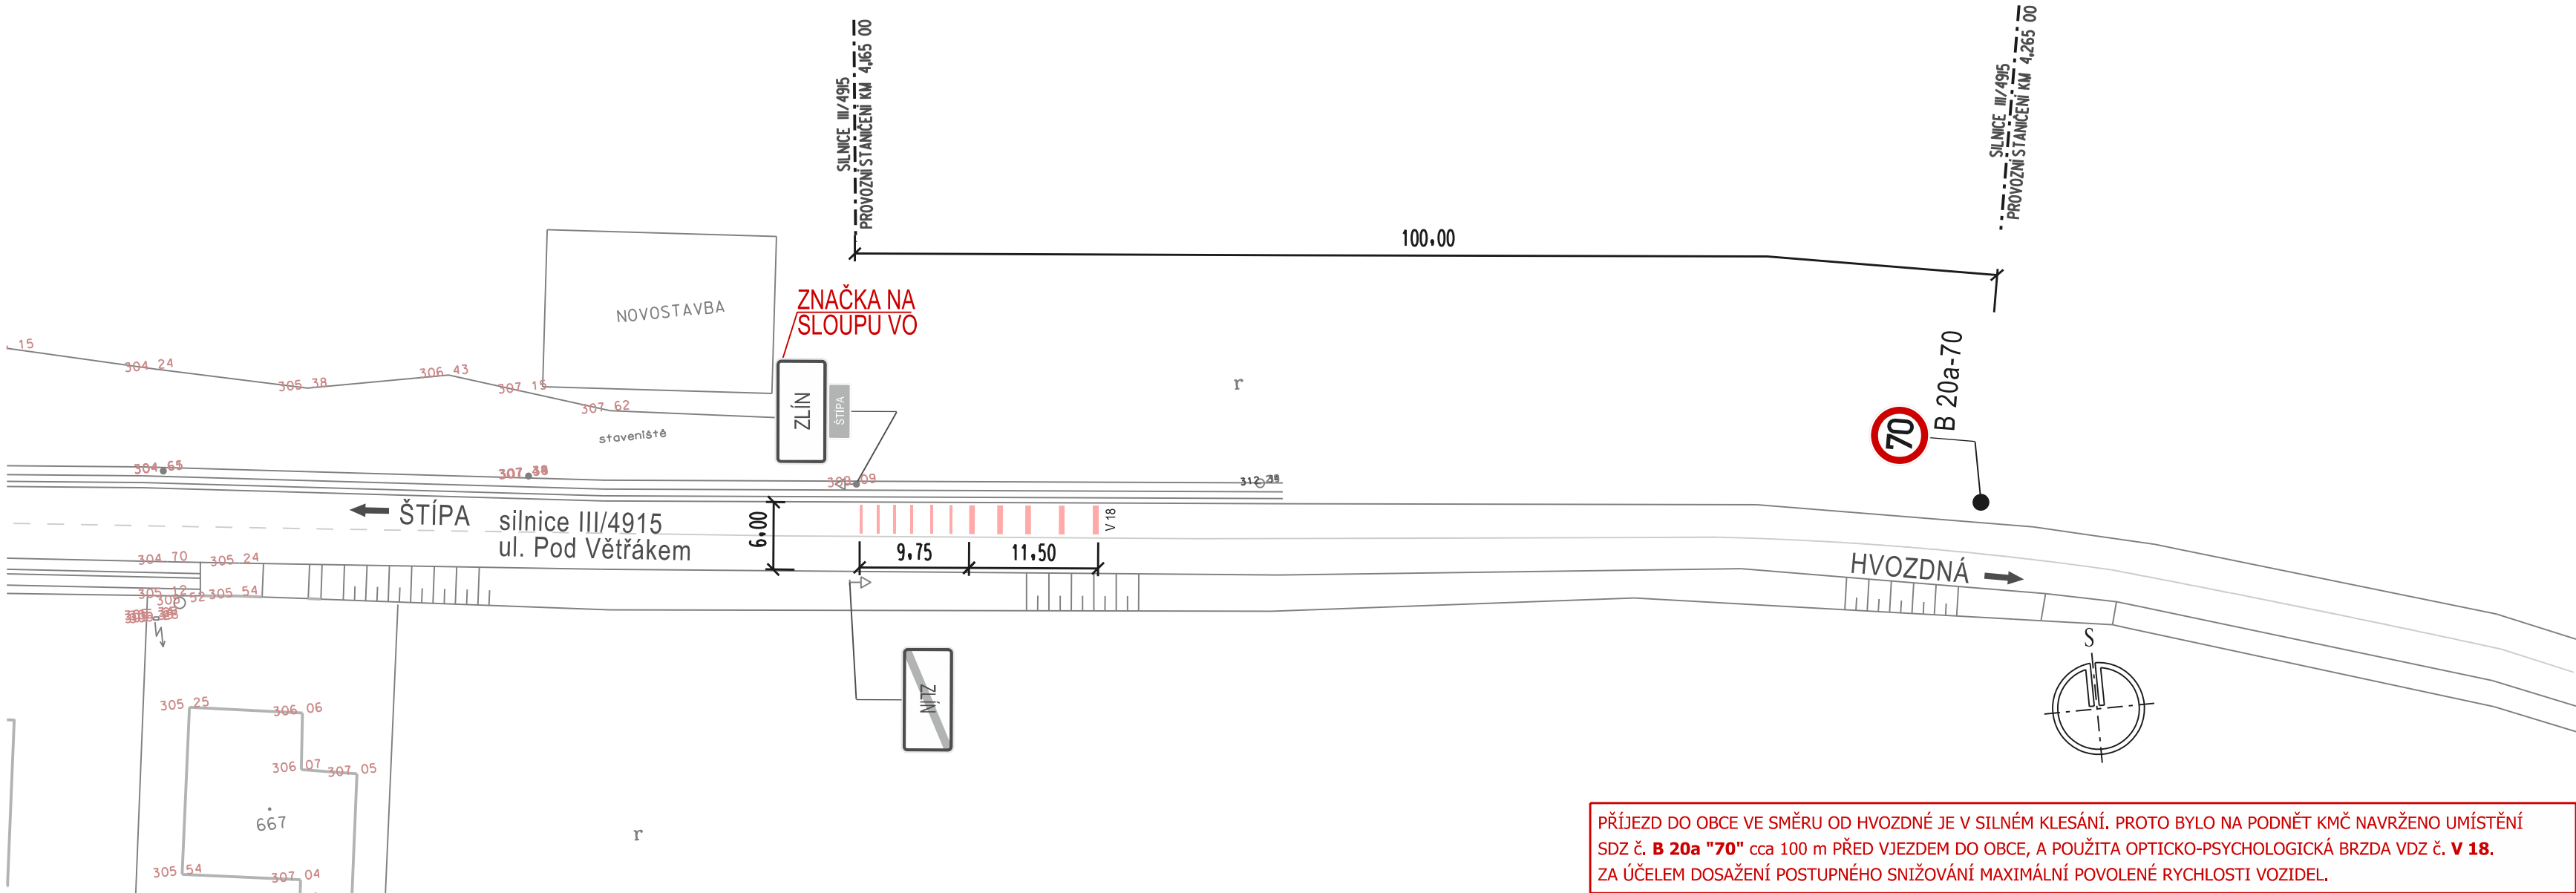


Provedení značky č. V 18 - opticko-psychologická brzda
(dle TP 133) kóty v M, příp. MM

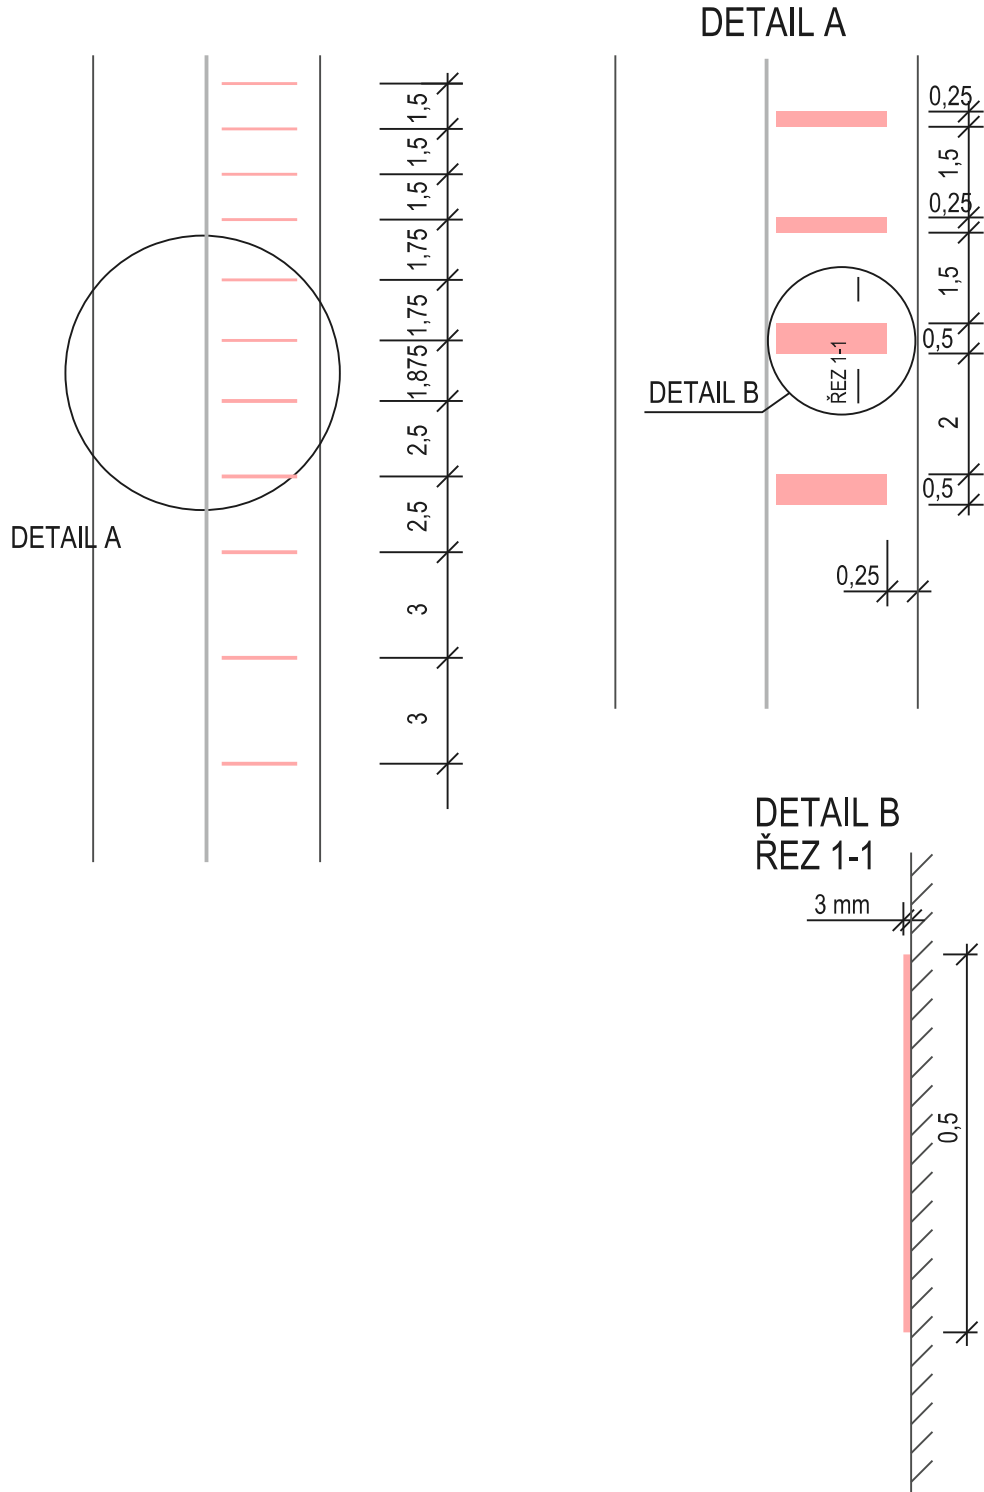

PŘÍJEZD DO OBCE VE SMĚRU OD HVOZDNÉ JE V SILNÉM KLESÁNÍ. PROTO BYLO NA PODNĚT KMČ NAVRŽENO UMÍSTĚNÍ SDZ č. **B 20a "70"** cca 100 m PŘED VJEZDEM DO OBCE, A POUŽITA OPTICKO-PSYCHOLOGICKÁ BRZDA VDZ č. **V 18**. ZA ÚČELEM DOSAŽENÍ POSTUPNÉHO SNÍŽOVÁNÍ MAXIMÁLNÍ POVOLENÉ RYCHLOSTI VOZIDEL.

LEGENDA:

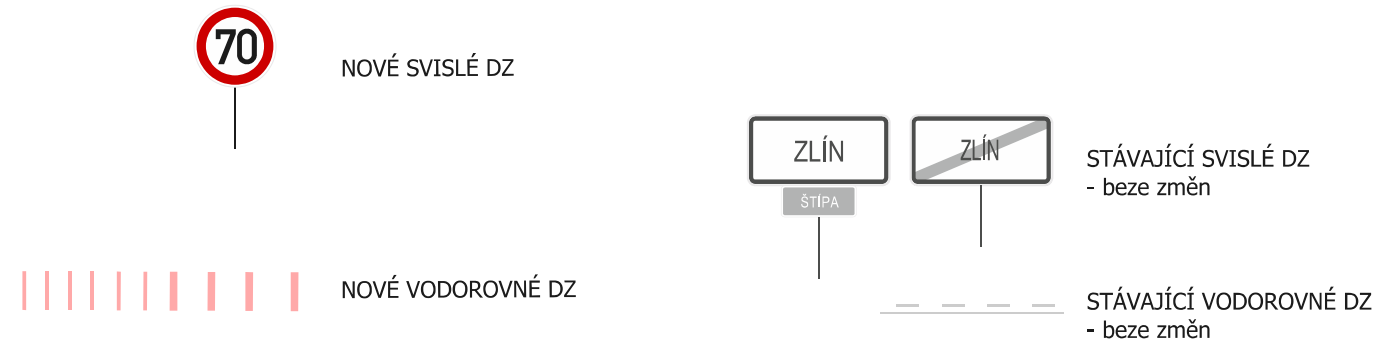

Hlav.projektant			projektová kancelář	
Vypracoval	Radek Vavřík		Radek Vavřík nám. T. G. Masaryka 588, Zlín tel: 776084169, IČO: 05041040	
Kontroloval				
INVESTOR: STATUTÁRNÍ MĚSTO ZLÍN			FORMÁT	2 A4
ZLÍN ÚPRAVA A STANOVENÍ DOPRAVNÍHO ZNAČENÍ: ŠTÍPA, ULICE POD VĚTRÁKEM			STUPEŇ	TP
			DATUM	2. 2024
SITUACE - SDZ B 20a"70", VDZ V 18			Č.Z.	-
			MĚR.	1:500
			Č.V.	10.1