



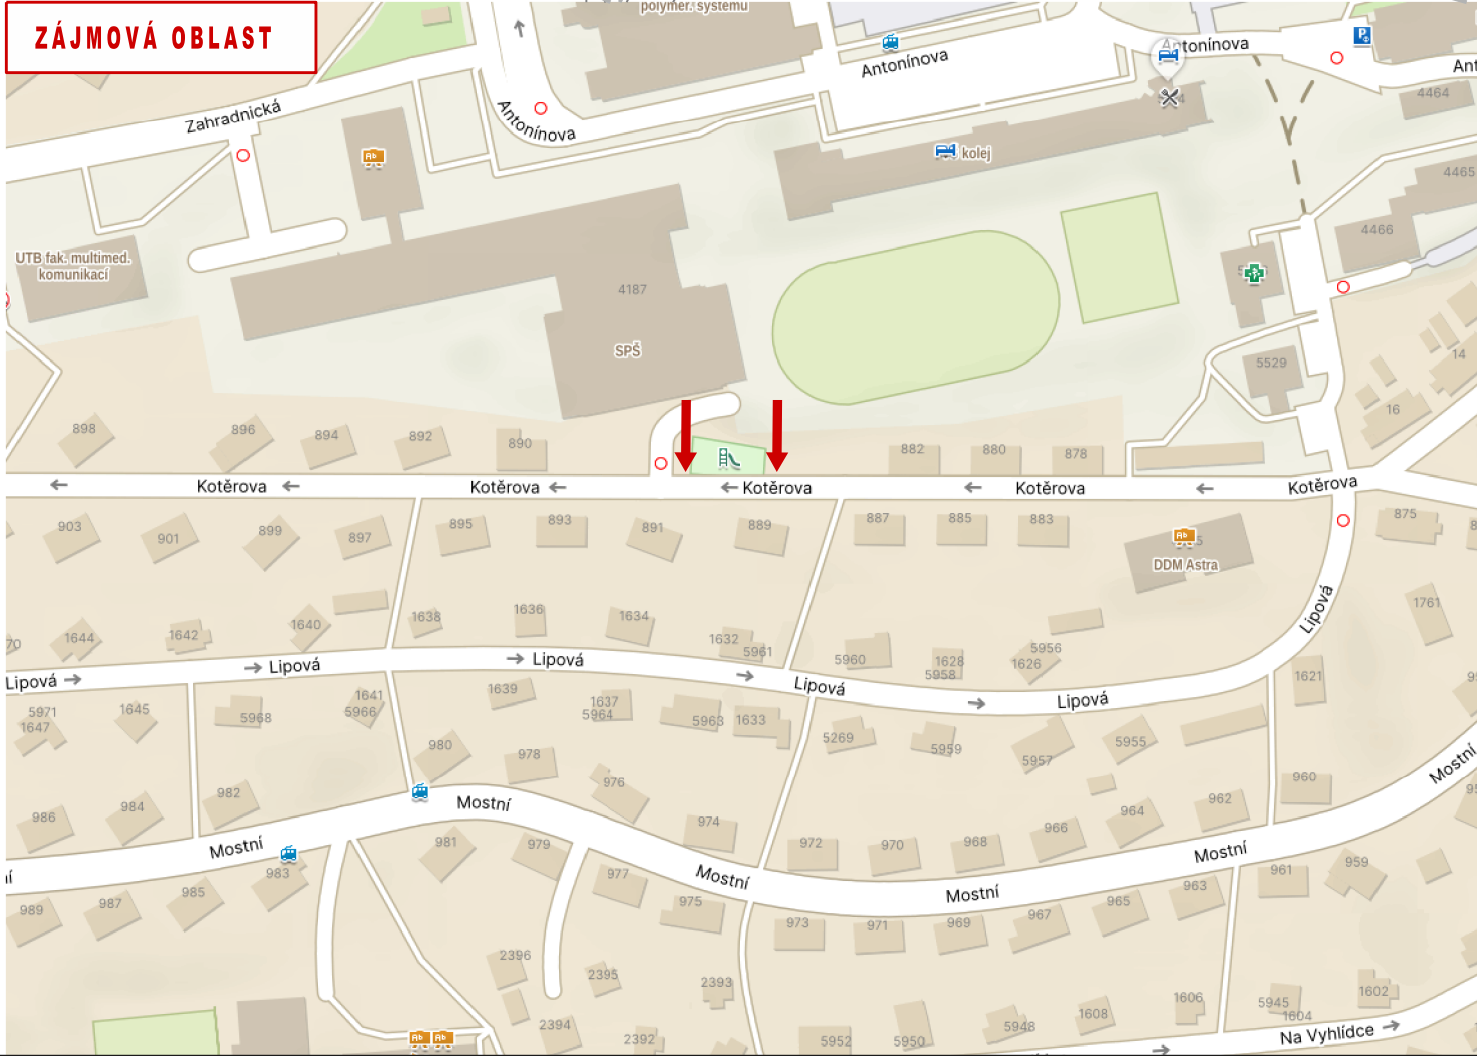

LEGENDA:

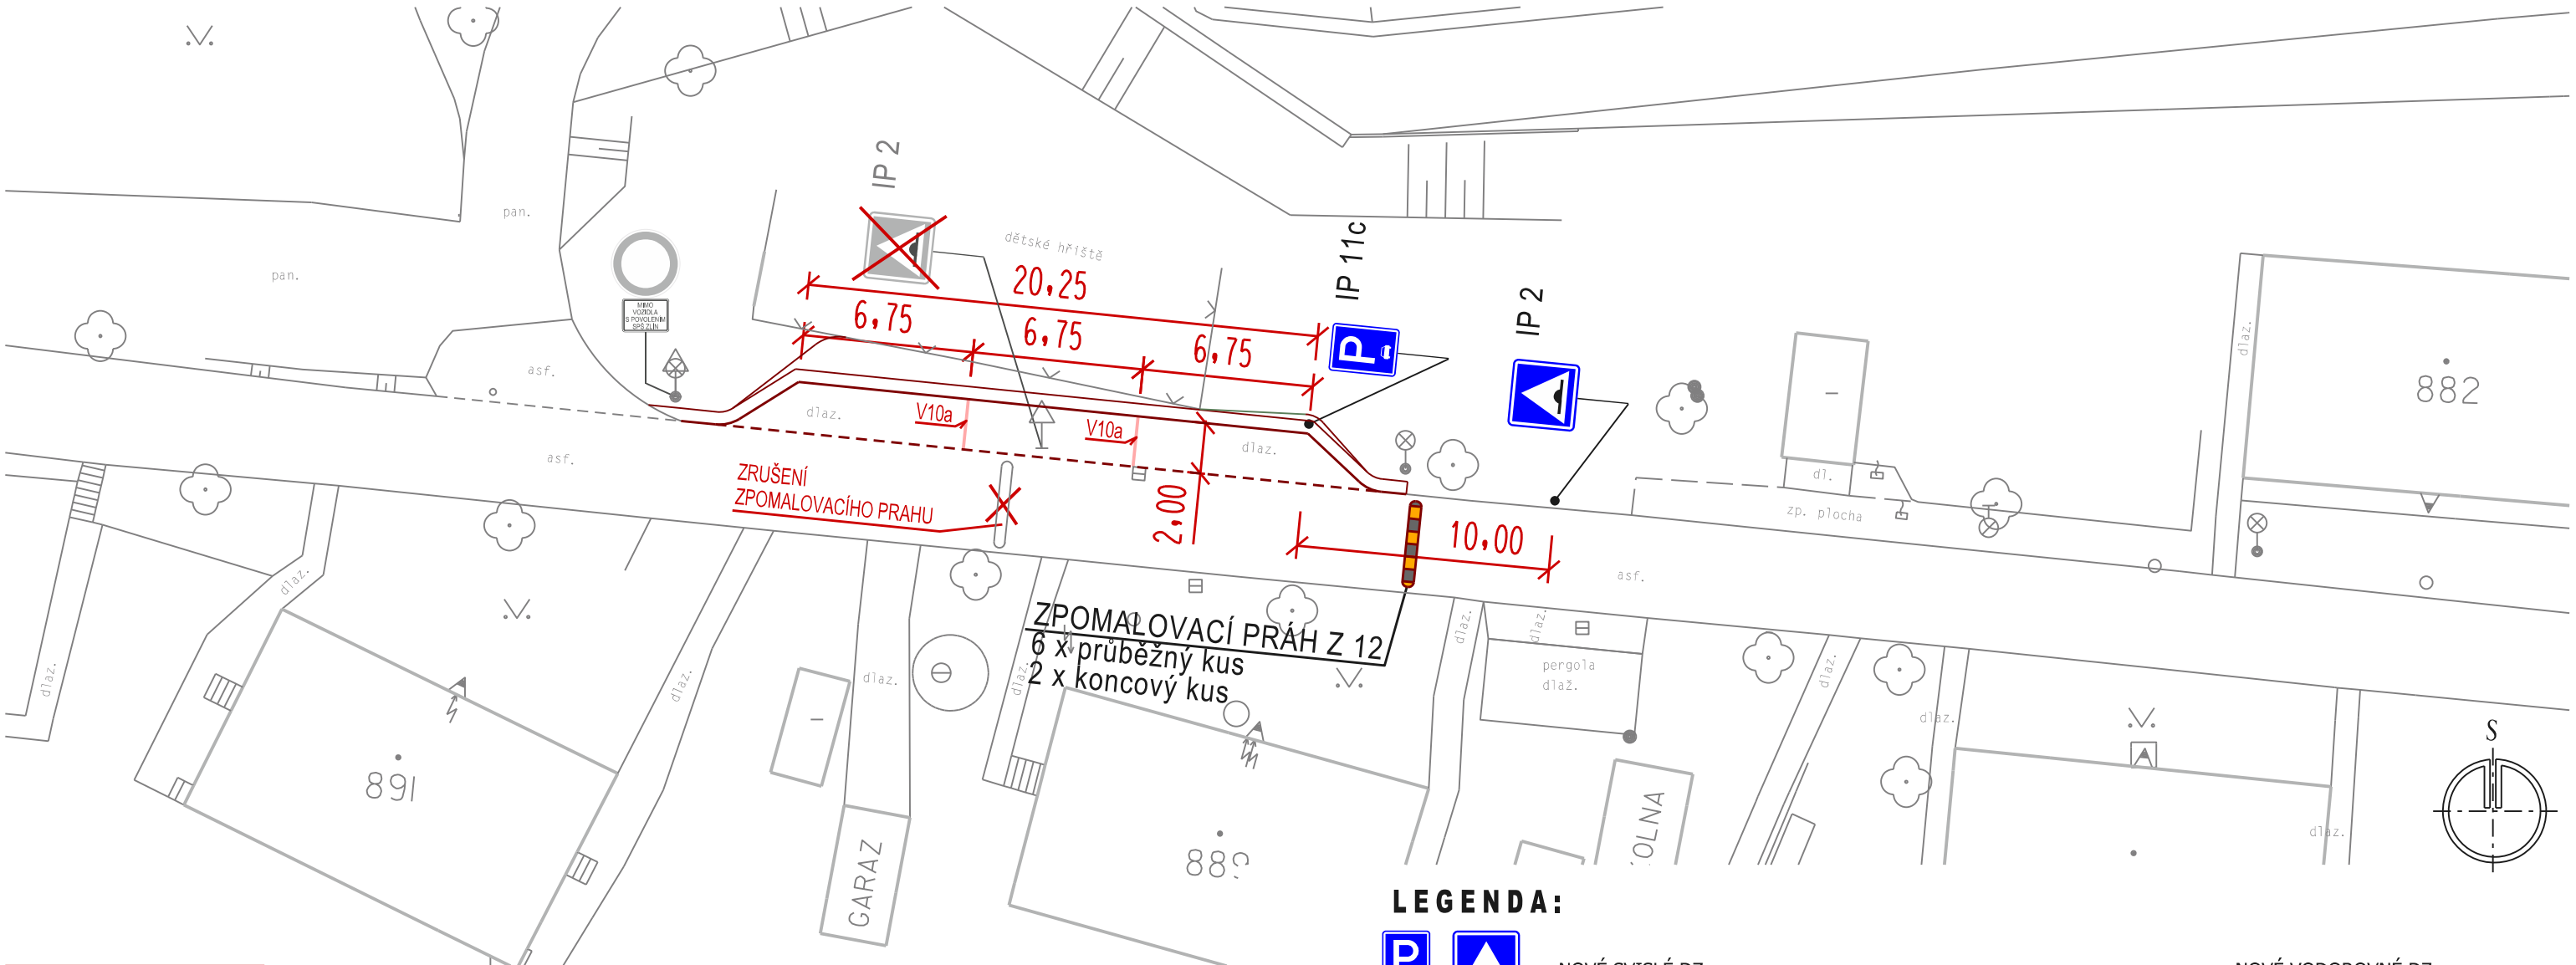

NOVÉ SVISLÉ DZ



NOVÝ ZPOMALOVACÍ PRAH
- přejezdová rychlost max. 30 km/h



STÁVAJÍCÍ SVISLÉ DZ
- beze změn



NOVÉ VODOROVNÉ DZ



STÁVAJÍCÍ SVISLÉ DZ
- zrušeno



NOVÁ PARKOVACÍ PLOCHA
- probíhá kolaudace

ULICE KOTĚROVA, ZLÍN - STÁVAJÍCÍ ZNAČKA č. IP 2 + DOPRAVNÍ ZAŘÍZENÍ - ZPOMALOVACÍ PRAH č. Z 12 BUDOU ZRUŠENY A NAHRAZENY NOVÝM SDZ č. IP 2 + Z 12 V NOVÉ POLOZE, A DOPLNĚNÍ NOVÉHO SDZ č. IP 11c + VDZ č. V 10a. Z DŮVODŮ UMÍSTĚNÍ ZKLIDŇUJÍCÍHO PRVKU DO VHDNĚJŠÍ POLOHY A VYZNAČENÍ ZPŮSOBU PARKOVÁNÍ NA NOVĚ VZNIKLÉ PLOŠE PRO PARKOVÁNÍ.

Hlav.projektant			projektová kancelář	
Vypracoval	Radek Vavřík			
Kontroloval				
INVESTOR: STATUTÁRNÍ MĚSTO ZLÍN			Radek Vavřík nám.T.G.Masaryka 588, Zlín tel: 776084169, IČO: 05041040	
ZLÍN ÚPRAVA A STANOVENÍ DOPRAVNÍHO ZNAČENÍ: ULICE KOTĚROVA			FORMÁT	2 A4
			STUPEŇ	TP
SITUACE - SDZ č. IP 11c, IP 2, VDZ č. V 10a dopravní zařízení č. Z 12			DATUM	11. 2025
			Č.Z.	-
			MĚŘ.	1:250
			Č.v.	10.1