

DOPRAVNÍ OMEZENÍ UZAVÍRKA




v termínu: **červen - říjen 2026**

místo realizace: **ul. Nad Humny, Zlín-Prštné**

V rámci rekonstrukce komunikace dojde k dopravnímu omezení na místní komunikaci ul. Nad Humny ve Zlíně Prštném, a to mezi křižovatkami s ul. Pod Strání a ul. Vinohrady.

Stavební práce budou probíhat za částečné uzavírky a současně dojde k úplné uzavírce místní komunikace ul. Nad Humny. **Objízdná trasa** povede po místních komunikacích ulic Kútíky, Náves a Nad Humny. Objízdná trasa bude vyznačena.

Žádáme všechny účastníky silničního provozu o zvýšenou opatrnost, respektování přechodného dopravního značení a pokynů pracovníků stavby.

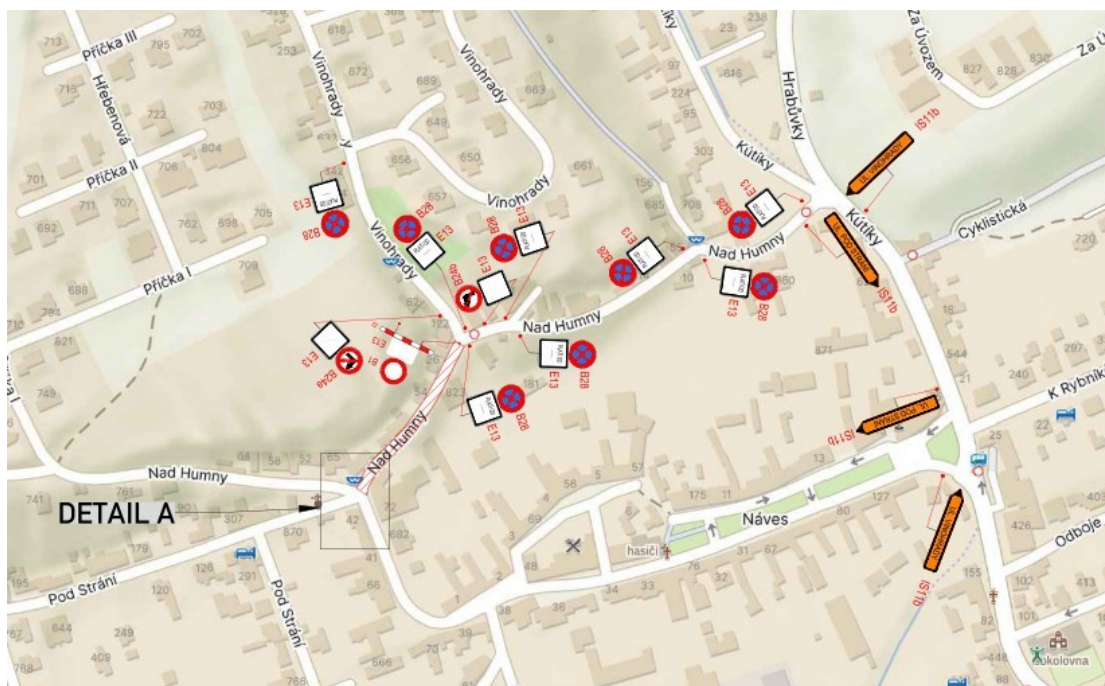


Upozorňujeme, že termín realizace stavebních prací se může operativně upravit v závislosti na vývoji počasí či jiných nepředvídatelných okolnostech.


Děkujeme za pochopení.

Investor: Statutární město Zlín


Zhotovitel: STRABAG a.s.

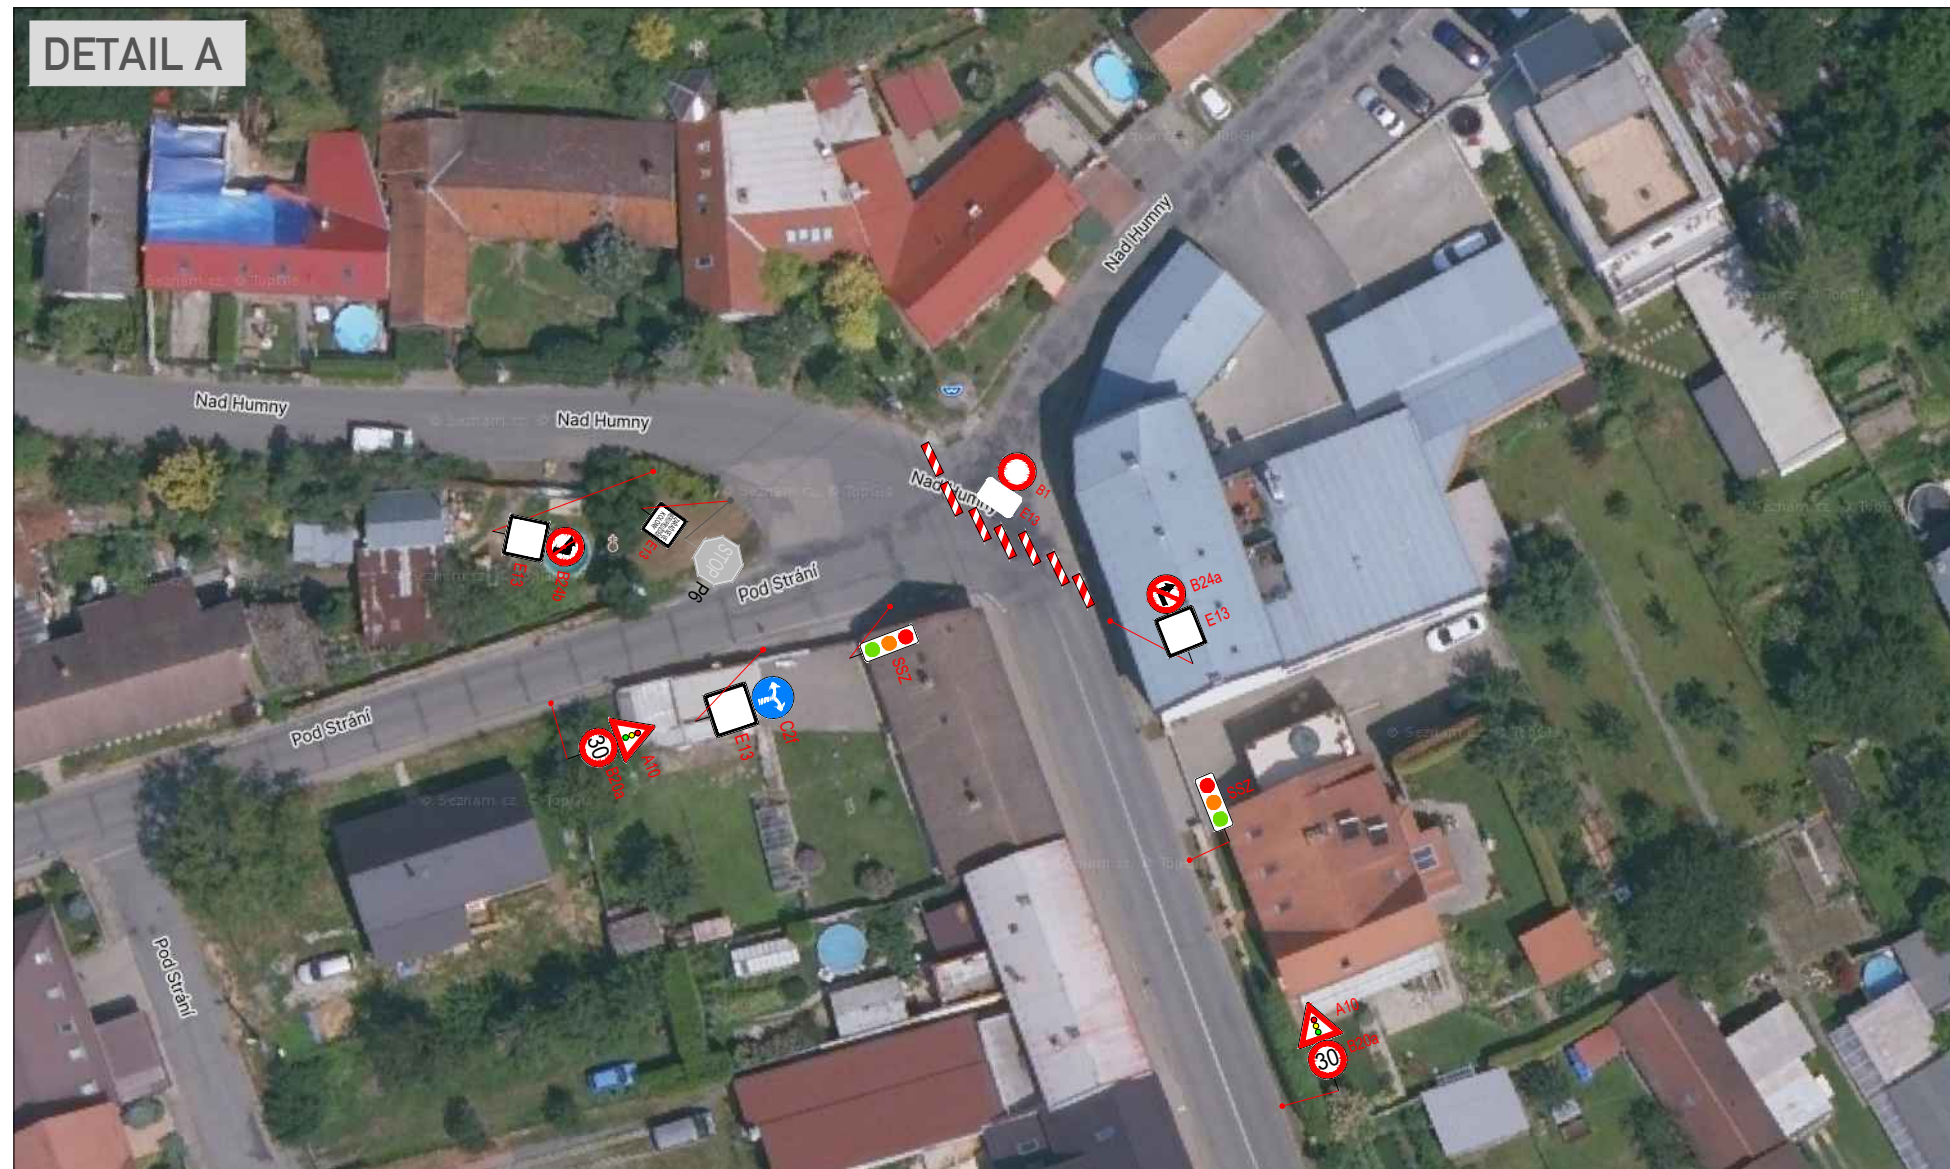

DETAIL A

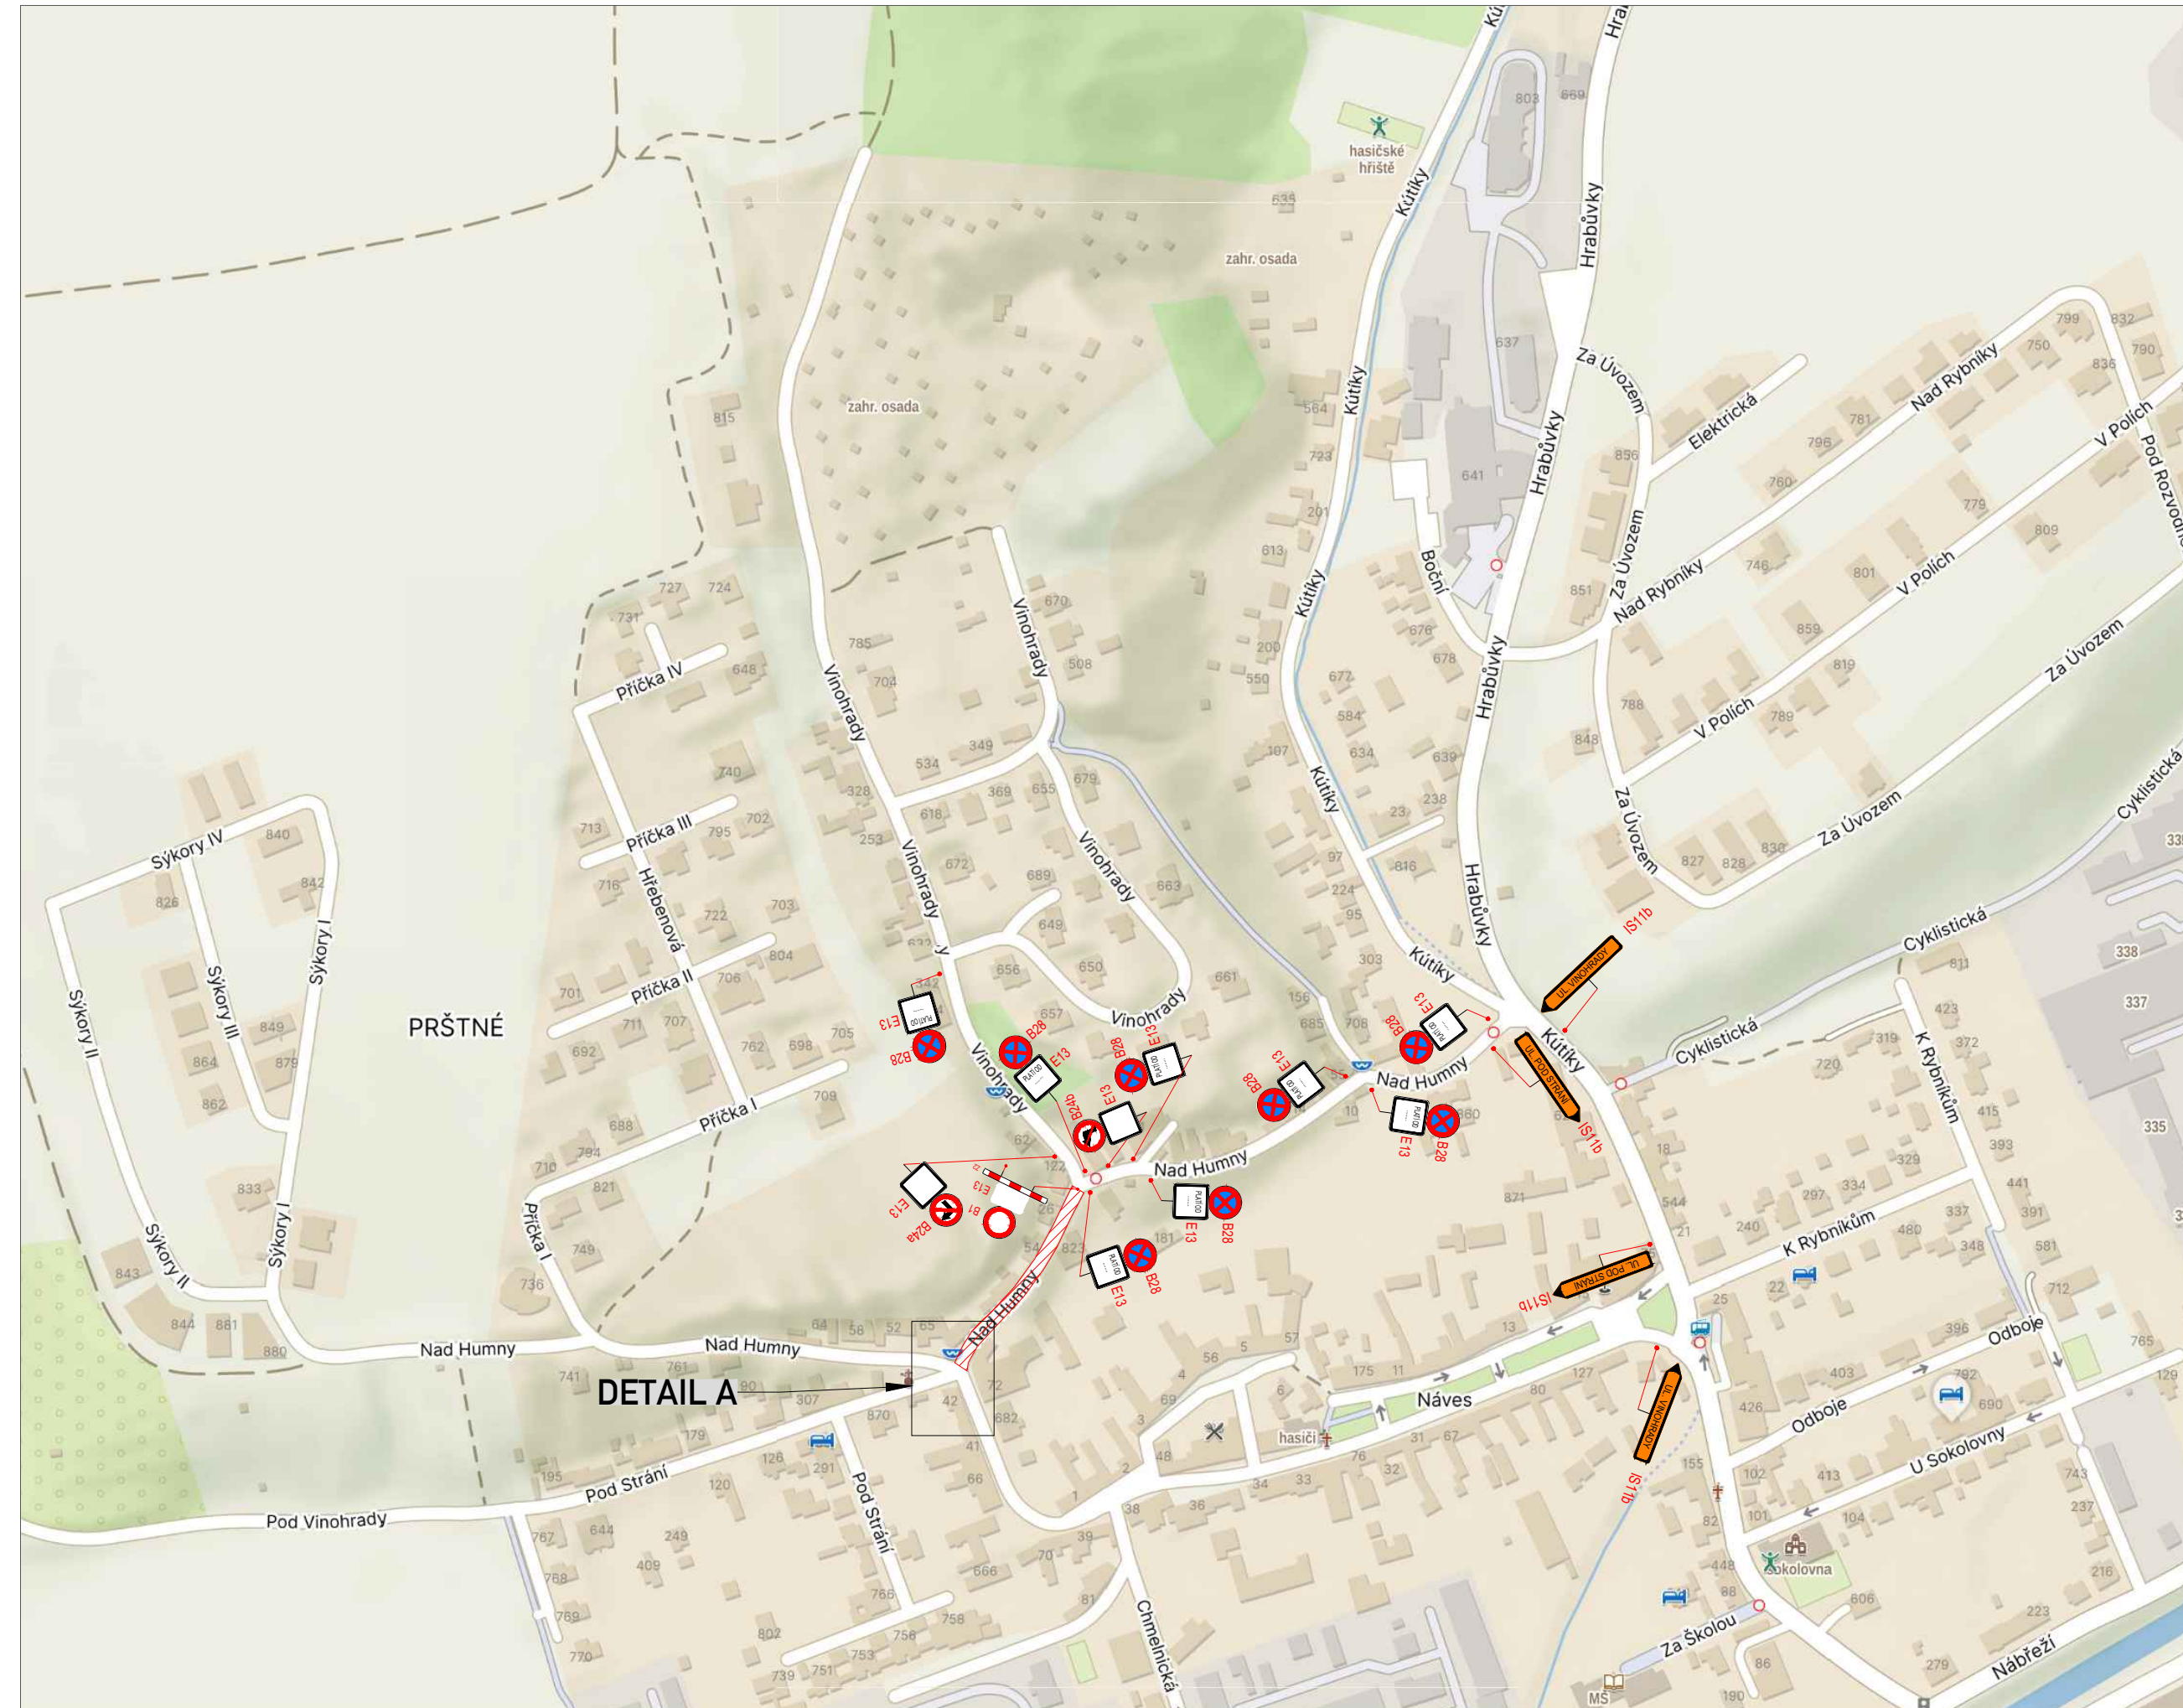

DETAIL A

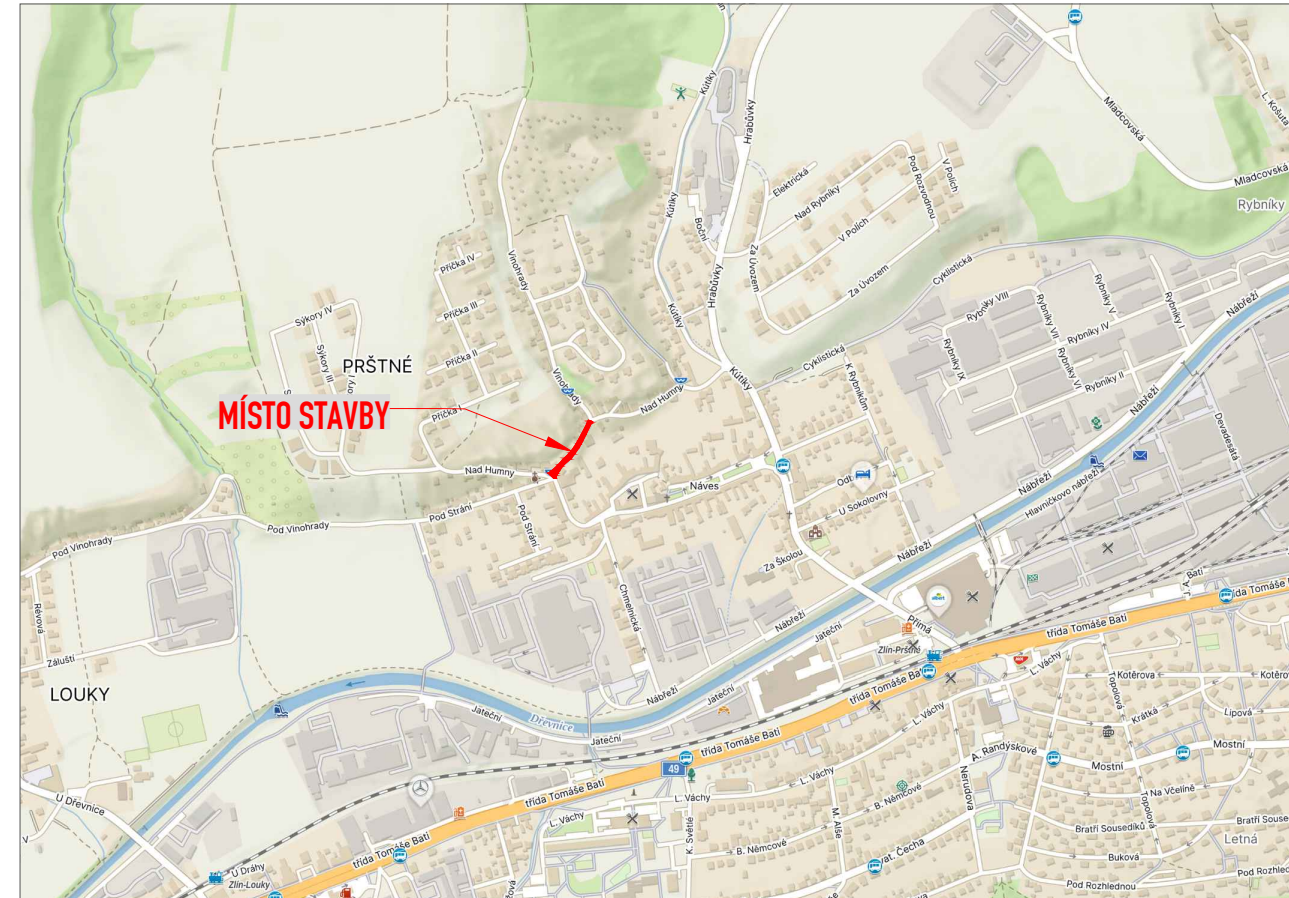


MÍSTO STAVBY

-  **E13** VŠECHNY DZ E 13 S TEXTEM "MIMO VOZIDLA S POVOLENÍM STAVBY"
-  **B28** OSAZENO MIN. 7 DNÍ PŘED ZAHÁJENÍM PRACÍ

LEGENDA:

-  **A15** STÁVAJÍCÍ DOPR.ZN.
-  **A15** DOČASNÉ DOPR.ZN.
-  UZAVŘENÝ ÚSEK

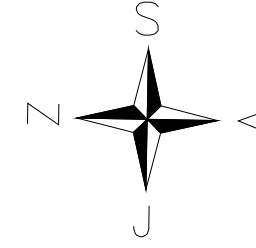

OBJEDNATEL:	STRABAG a.s.
NÁZEV ZAKÁZKY:	ZLÍN PRÁTNÉ, REKONSTRUKCE MK NAD HUMNY
NÁZEV OBJEKTU:	PŘECHODNÁ ÚPRAVA PROVOZU
NÁZEV VÝKRESU:	SITUACE