

DOPRAVNÍ OMEZENÍ



stavba: Inovace v rozvoji řízení dopravy s využitím prvků C2X ve statutárním městě Zlíně

v termínu: 1. června - červenec 2026

místo realizace: křižovatka ulic tř. T. Bati x K. Světlé

Křižovatka č. 19 – křižovatka tř. T. Bati x K. Světlé:

Po dobu stavebních prací bude silniční provoz omezen vypnutím stávajícího světelného signalizačního zařízení. Bude osazeno upozornění na probíhající stavební práce, dále vymezení pracovních míst od silničního provozu DZ Z4.

Přechody pro chodce budou dočasně přesunuty (vyznačení dočasnou páskou). V místě uzavřených chodníků budou chodci vedeni po dočasně vybudovaných pěších koridorech zpevněných recyklátem, plastovým deskami atd.

Po dobu asi dvou týdnů bude po dobu vypnutí signalizace platit zákaz levého odbočení z ul. K. Světlé ve směru na Otrokovice.

V rámci pravidelných jízdních řádů veřejné dopravy je nutné počítat s možnou časovou prodlevou.

Celá akce by měla trvat přibližně šest až osm týdnů.


Konkrétní situace na stránkách SMZ, sekce Odbor dopravy MMZ „**mapa uzavírek**“

Upozorňujeme, že stavební práce mohou být upravovány podle aktuálních klimatických podmínek a dalších provozních či technických okolností, které nelze předem ovlivnit.






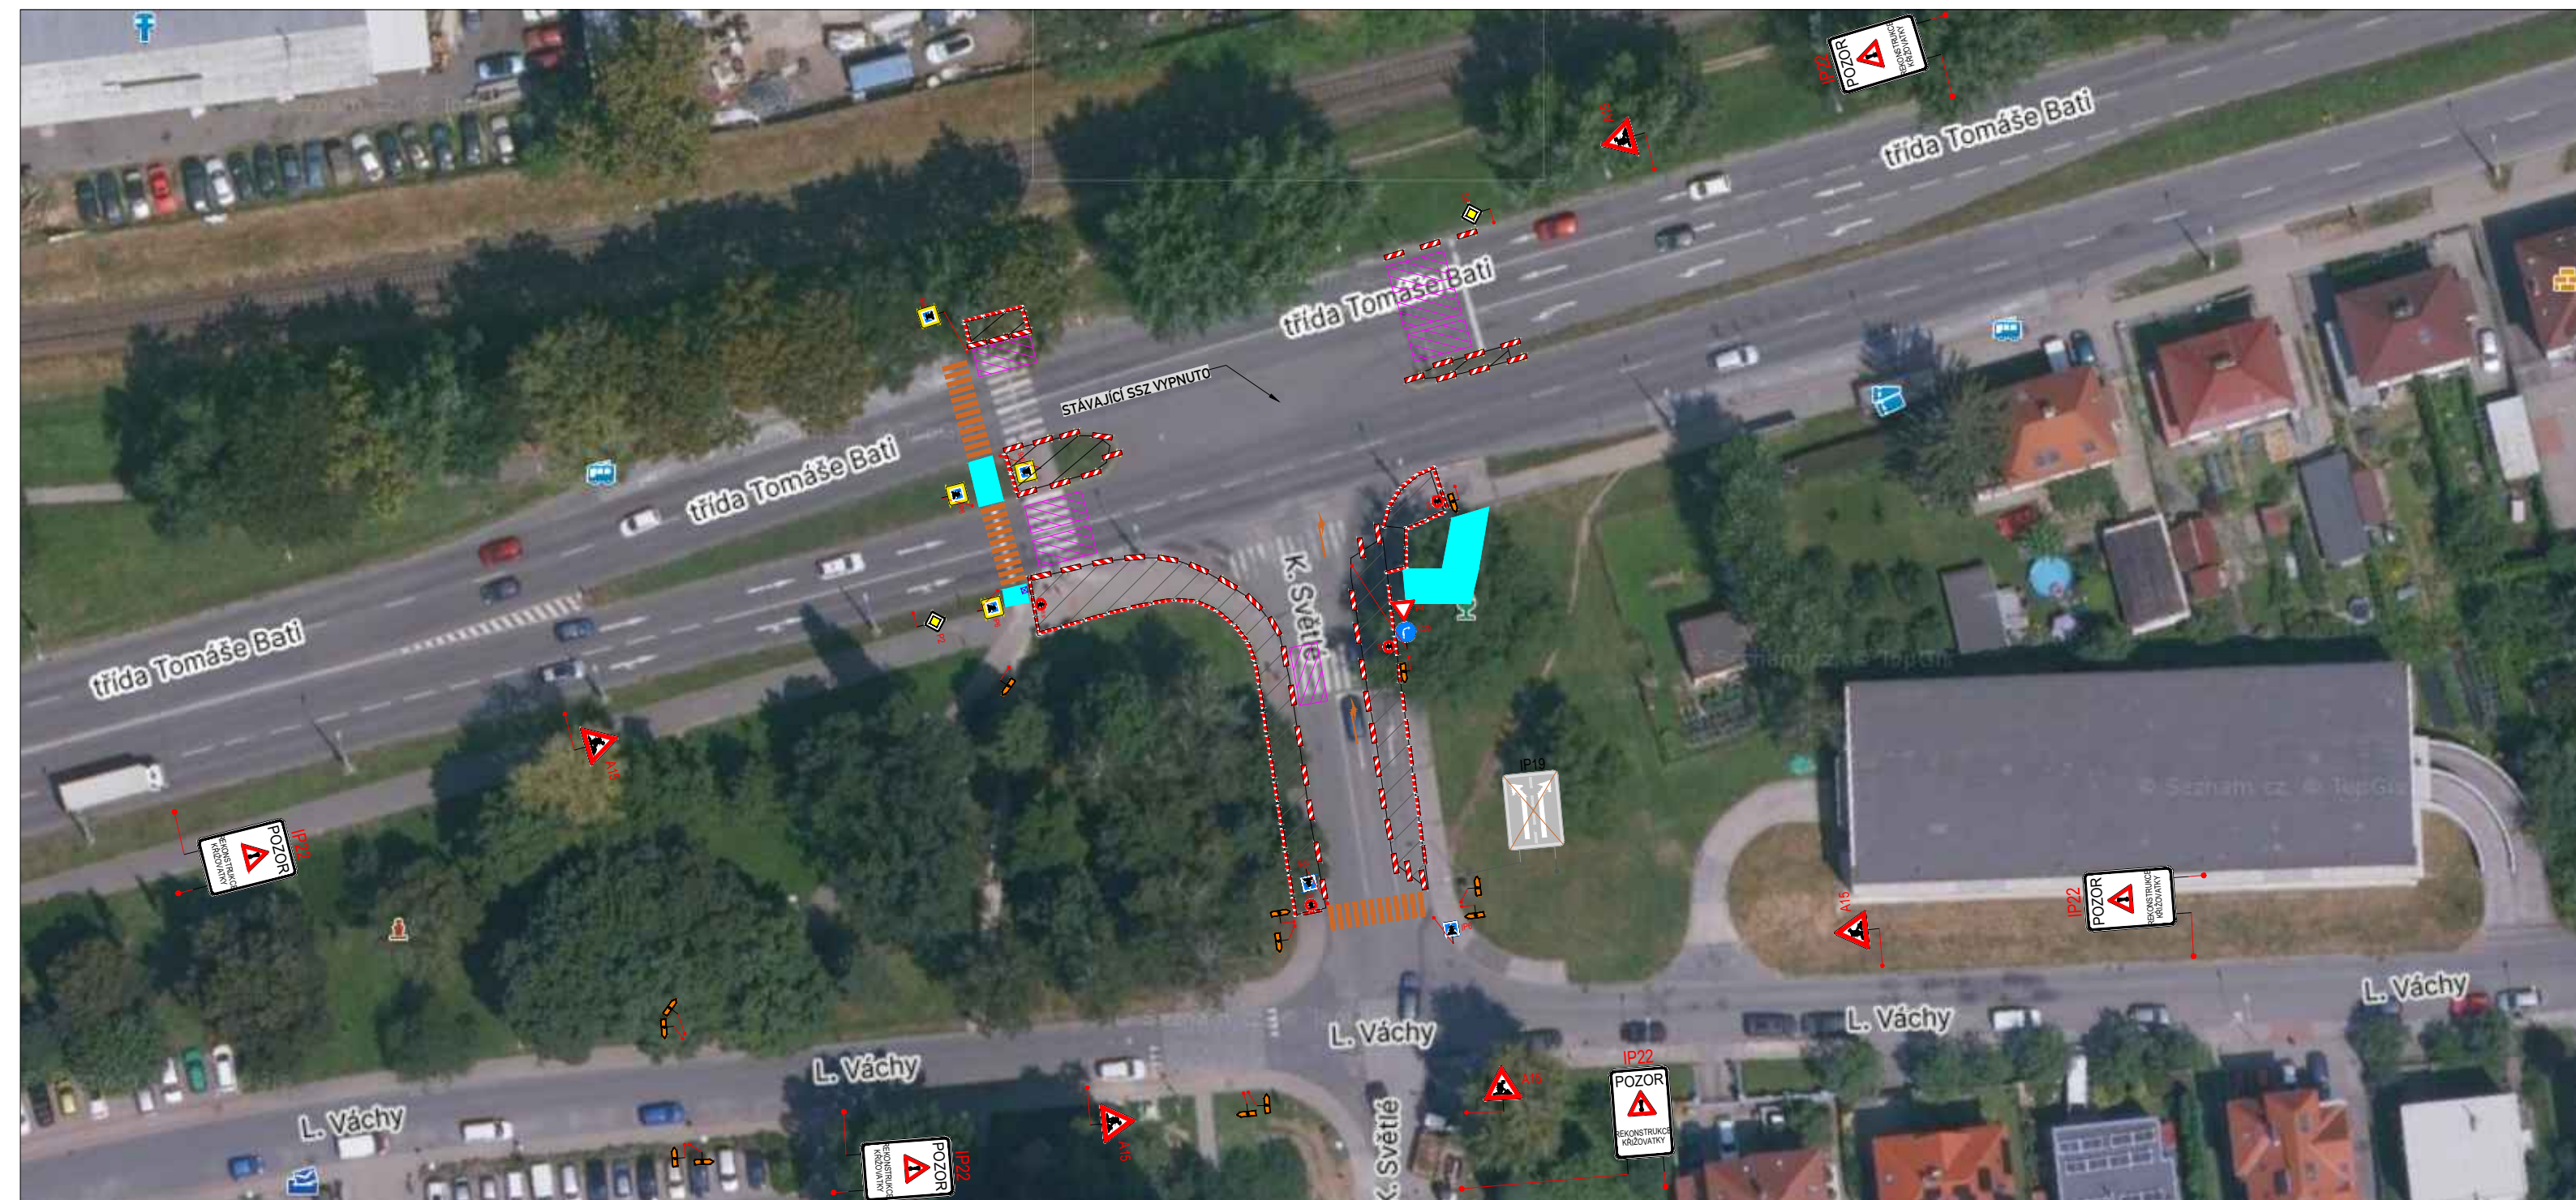


Děkujeme za pochopení.


Investor: Statutární město Zlín

Zhotovitel: CROSS Zlín, a.s.

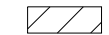

LEGENDA:

-  A15 STÁVAJÍCÍ DOPR.ZN.
-  A15 DOČASNÉ DOPR.ZN.
-  PRACOVNÍ MÍSTA-VÝKOPY S PŘÍPADNÝM ULOŽENÍM VÝKOPKU. SLOŽENÍ NÍZKÉHO MATERIÁLU. BEZ RIZIKA ŠPATNÝCH ROZHLEDOVÝCH POMĚRŮ
-  ZÁBOR PRO ZÁZEMÍ STAVBY, UNIMO BUŇKY, ULOŽENÍ VYŠŠÍHO MATERIÁLU.
-  KRÁTKODOBÉ PRACOVNÍ MÍSTO (SLOŽENÍ A NALOŽENÍ MATERIÁLU, DEMONTÁŽ A OSAZENÍ SLOUPŮ, ATP.) PROVOZ ŘÍZEN POUČENOU OSOBOU. VŽDY FUNKČNÍ MAX.JEDNO PRAC.MÍSTO.
-  PROVIZORNÍ OBCHŮZÍ TRASY - ZPEVNĚNÁ PLOCHA RECYKLÁTEM, BET. PANELY, ATP.
-  PROVIZORNÍ VODOROVNÉ DOPR.ZNAČENÍ - VYZNAČENY POUZE OKRAJE PROVIZORNÍ PÁSKOU
-  PROVIZORNÍ SSZ

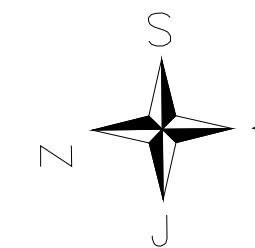

OBJEDNATEL:	CROSS Zlín, a.s.
NÁZEV ZAKÁZKY:	INOVACE V ROZVOJI ŘÍZENÍ DOPRAVY S VYUŽITÍM PRVKŮ C2X VE MĚSTĚ ZLÍN
NÁZEV OBJEKTU:	PŘECHODNÁ ÚPRAVA PROVOZU
NÁZEV VÝKRESU:	19 - třířža Tomáše Bati x K. Světlé