

DOPRAVNÍ OMEZENÍ



stavba: Inovace v rozvoji řízení dopravy s využitím prvků C2X ve statutárním městě Zlíně

v termínu: 8. června – červenec 2026

místo realizace: ul. Štefánikova x Školní

SSZ č. 15 – křižovatka Štefánikova x Školní, projekt 15b:

V souvislosti s modernizací křižovatky dojde k dočasným změnám v organizaci dopravy a pohybu chodců. Stávající světelné signalizační zařízení (SSZ) bude po dobu prací vypnuto a nahrazeno mobilním SSZ, které bude řídit provoz ve stejném režimu jako dosavadní zařízení. Prostor stavby bude označen přechodným dopravním značením a řádně zabezpečen.

Některé přechody pro chodce budou dočasně zrušeny nebo přesunuty a pohyb chodců bude veden po vyznačených náhradních trasách a dočasně zřízených koridorech. Pracovní místa na komunikacích, chodnících i v zeleni budou řádně ohrazena.

Žádáme všechny účastníky provozu o zvýšenou opatrnost a respektování dopravního značení a pokynů pracovníků stavby.

Konkrétní situace na stránkách SMZ, sekce Odbor dopravy MMZ „***mapa uzavírek***“




Upozorňujeme, že stavební práce mohou být upravovány podle aktuálních klimatických podmínek a dalších provozních či technických okolností, které nelze předem ovlivnit.

Děkujeme za pochopení.







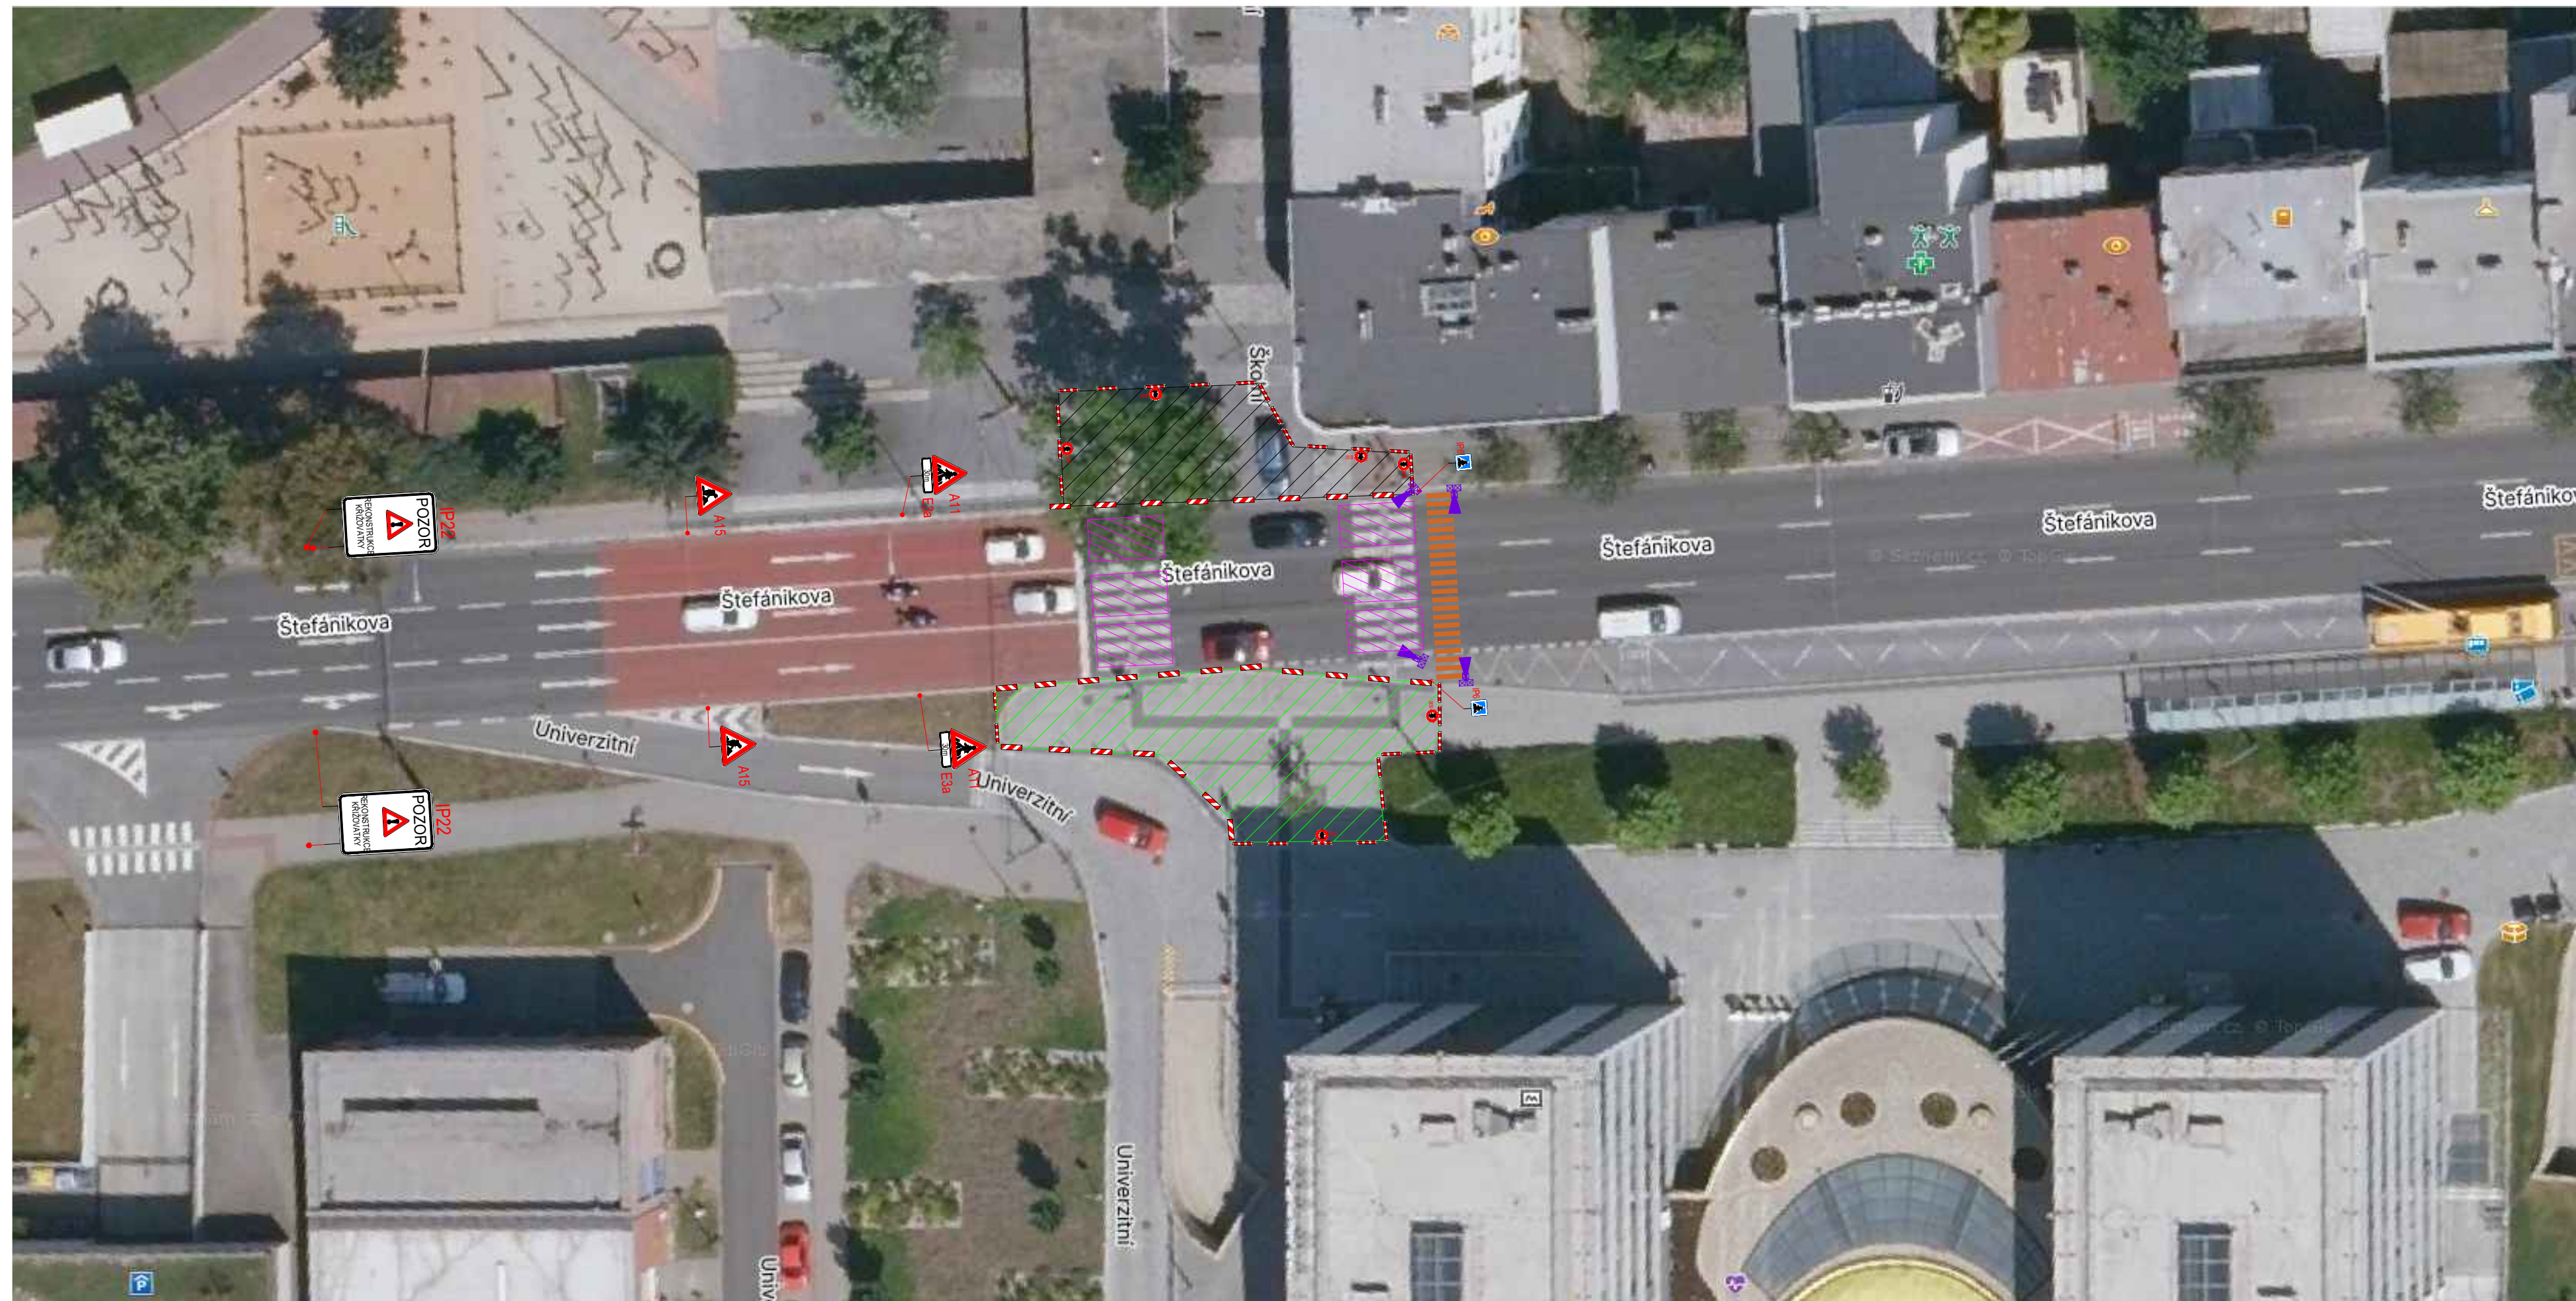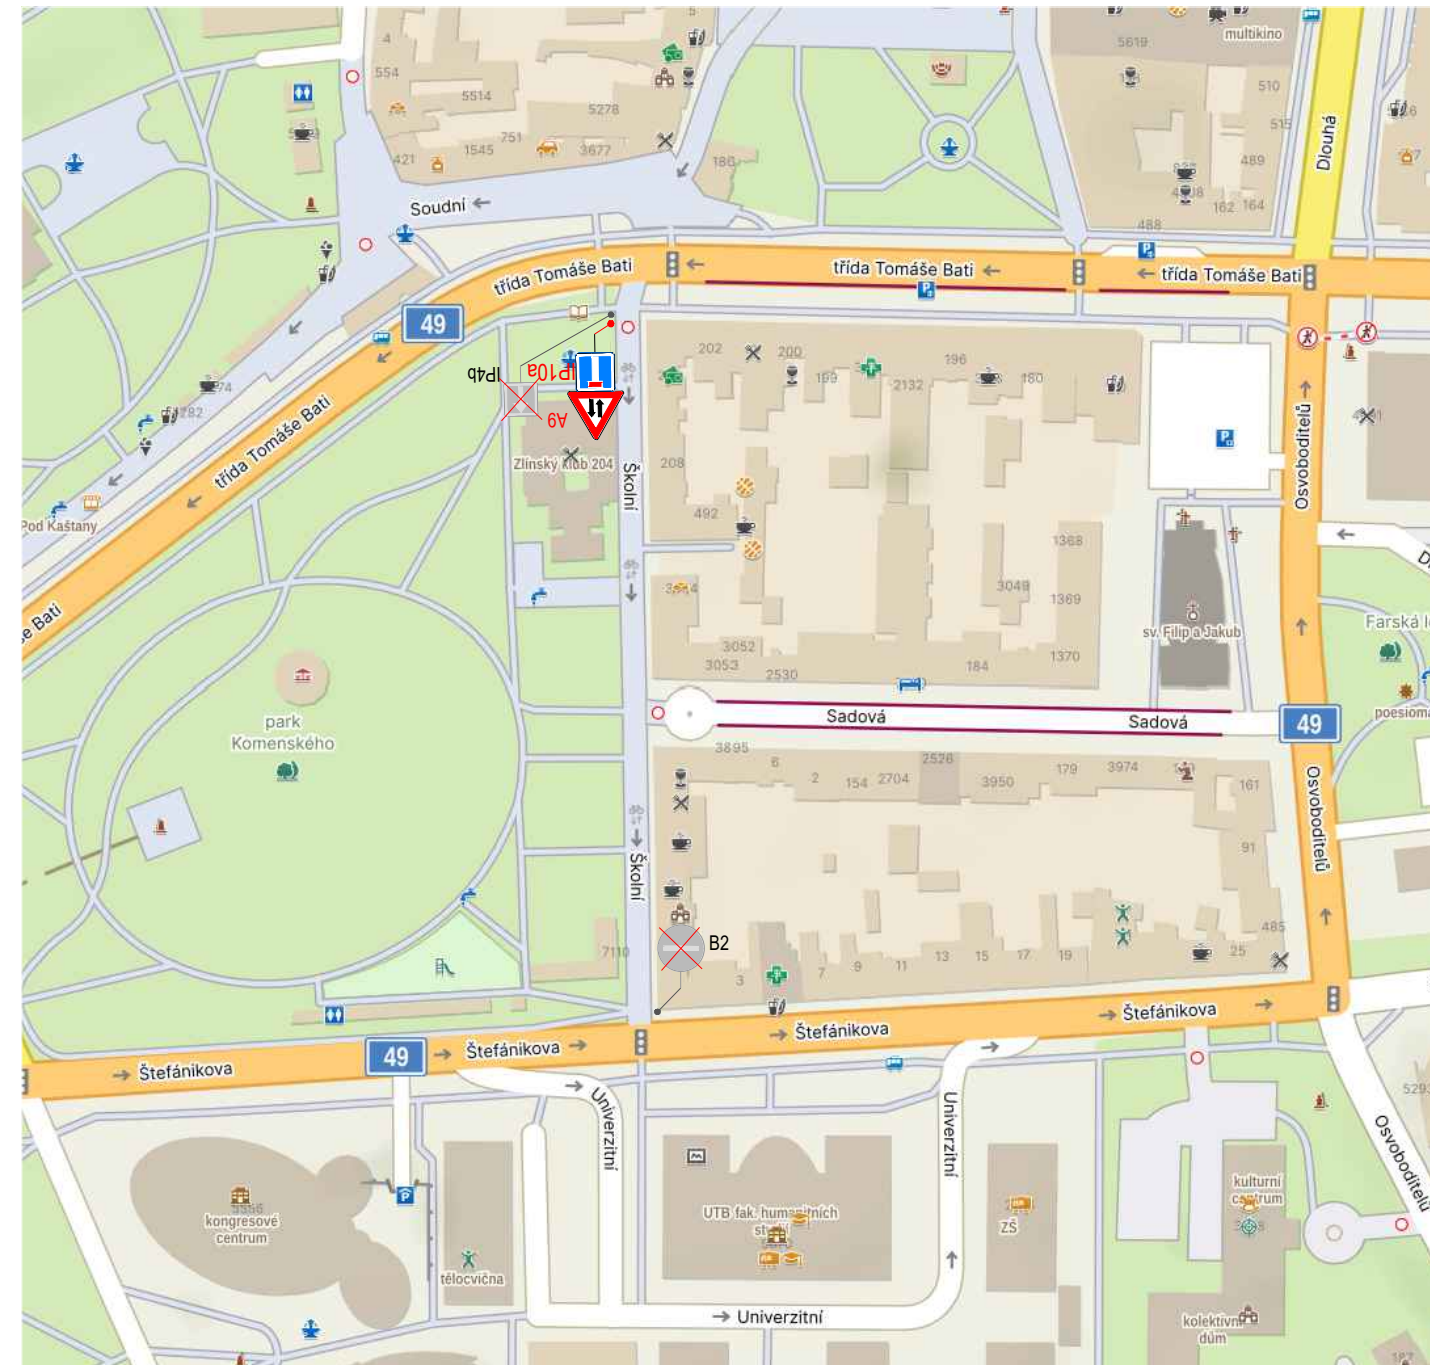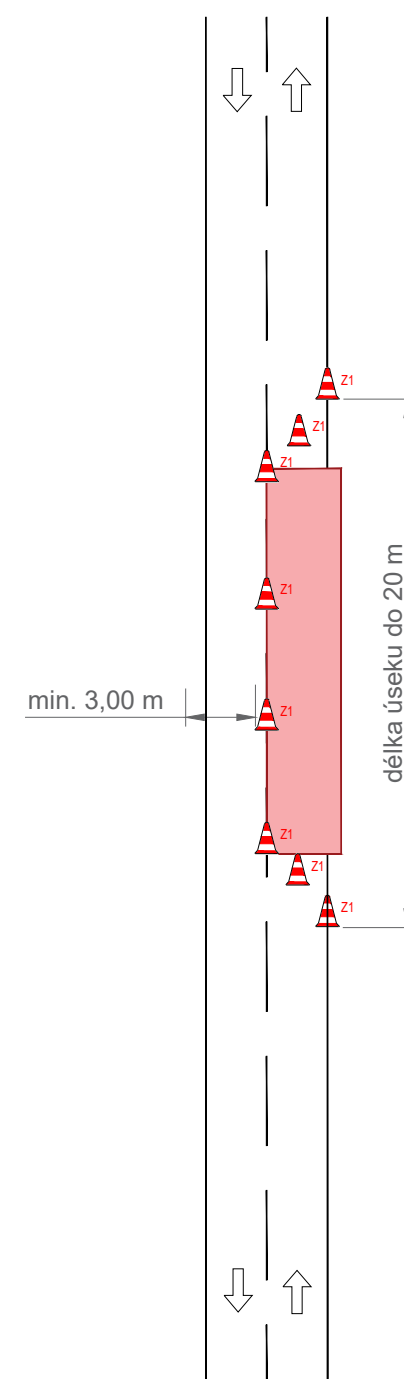

Investor: Statutární město Zlín


Zhotovitel: CROSS Zlín, a.s.

KRÁTKODOBÉ PRACOVNÍ MÍSTO (SLOŽENÍ A NALOŽENÍ MATERIÁLU, DEMONTÁŽ A OSAZENÍ SLOUPŮ, ATP.) - VZOROVÉ ZNAČENÍ



LEGENDA:

-  A15 STÁVAJÍCÍ DOPR.ZN.
-  A15 DOČASNÉ DOPR.ZN.
-  PRACOVNÍ MÍSTO-VÝKOPY S PŘÍPADNÝM ULOŽENÍM VÝKOPKU. SLOŽENÍ NÍZKÉHO MATERIÁLU. BEZ RIZIKA ŠPATNÝCH ROZHLEDOVÝCH POMĚRŮ
-  ZÁBOR PRO ZÁZEMÍ STAVBY. UNIMO BUŇKY. ULOŽENÍ VYŠŠÍHO MATERIÁLU.
-  KRÁTKODOBÉ PRACOVNÍ MÍSTO (SLOŽENÍ A NALOŽENÍ MATERIÁLU, DEMONTÁŽ A OSAZENÍ SLOUPŮ, ATP.) PROVOZ ŘÍZEN POUČENOU OSOBOU. VŽDY FUNKČNÍ MAX.JEDNO PRAC.MÍSTO.
-  PROVIZORNÍ OBCHŮZÍ TRASY - ZPEVNĚNÁ PLOCHA RECYKLÁTEM, BET. PANELY, ATP.
-  PROVIZORNÍ VODOROVNÉ DOPR.ZNAČENÍ - VYZNAČENY POUZE OKRAJE PROVIZORNÍ PÁSKOU
-  PROVIZORNÍ SSZ

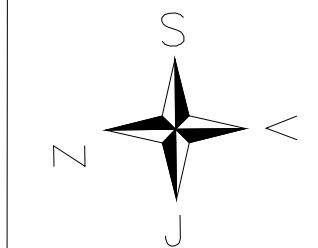

OBJEDNATEL:	CROSS Zlín, a.s.
NÁZEV ZAKÁZKY:	INOVACE V ROZVOJI ŘÍZENÍ DOPRAVY S VYUŽITÍM PRVKŮ C2X VE MĚSTĚ ZLÍN
NÁZEV OBJEKTU:	PŘECHODNÁ ÚPRAVA PROVOZU
NÁZEV VÝKRESU:	15 - Štefánikova x Osvoboditelů + Školní